



COORDINATE CENTRO POZZO "GG-3" GAUSS-BOAGA		
EST (X)	NORD (Y)	QUOTA s.l.m.
2613043.5673	4472010.5127	1009.00

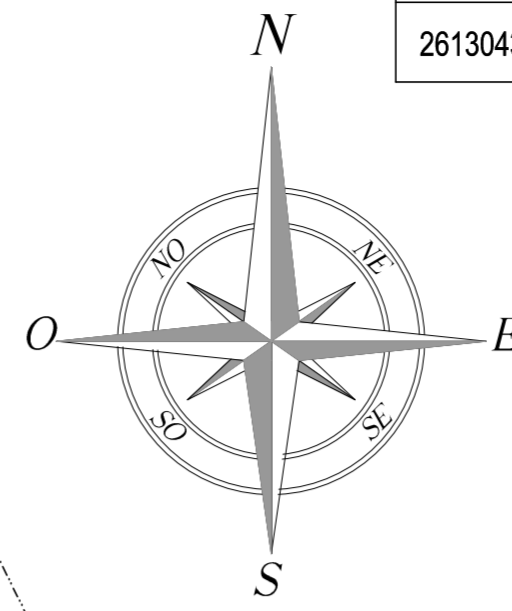

**LEGENDA**

- ① Piattaforma di perforazione (Vedi Tav. IT-TPR-WS-RPA-002112)
- ② Cantina (Vedi Tav. IT-TPR-WS-RPA-002113)  
2a - Pozzo effettivo  
2b - Pozzo di riserva
- ③ Bacino contenimento serbatoio gasolio (Vedi Tav. IT-TPR-WS-RPA-002114)
- ⑤ Basamento per fiaccola (Vedi Tav. IT-TPR-WS-RPA-002116)
- ⑥ Vasca stoccaggio acqua di perforazione V=2.000,00 m<sup>3</sup> (h=1.00 m)
- ⑦ Area campo (Basamenti per containers uffici e Fossa Imhoff V utile = 20,000 m<sup>3</sup>) (Vedi Tav. IT-TPR-WS-RPA-002119)
- ⑧ Basamento cavalletto Mast (Vedi Tav. IT-TPR-WS-RPA-002113)
- ⑨ Percorso pedonale
- ⑩ Strada area pozzo
- ⑪ Recinzione
- ⑫ Uscite di emergenza
- ⑬ Fossa Imhoff e serbatoio stoccaggio acque nere
- ⑱ Vasca Corral
- ⑳ Silos Barite
- ㉔ Silos Cemento
- ㉕ Silos Hopper
- ▨ Pavimentazione in misto stabilizzato

**NOTE GENERALI**  
 -Rappresentazione conforme GAUSS-BOAGA  
 (Ellissoide Internazionale 1924 orientato a Roma Monte Mario nel 1940)  
 -L'equidistanza fra le curve di livello è di metri 1,00  
 -Altimetria riferita al livello medio del mare (Q sim - Mareografo di Genova)

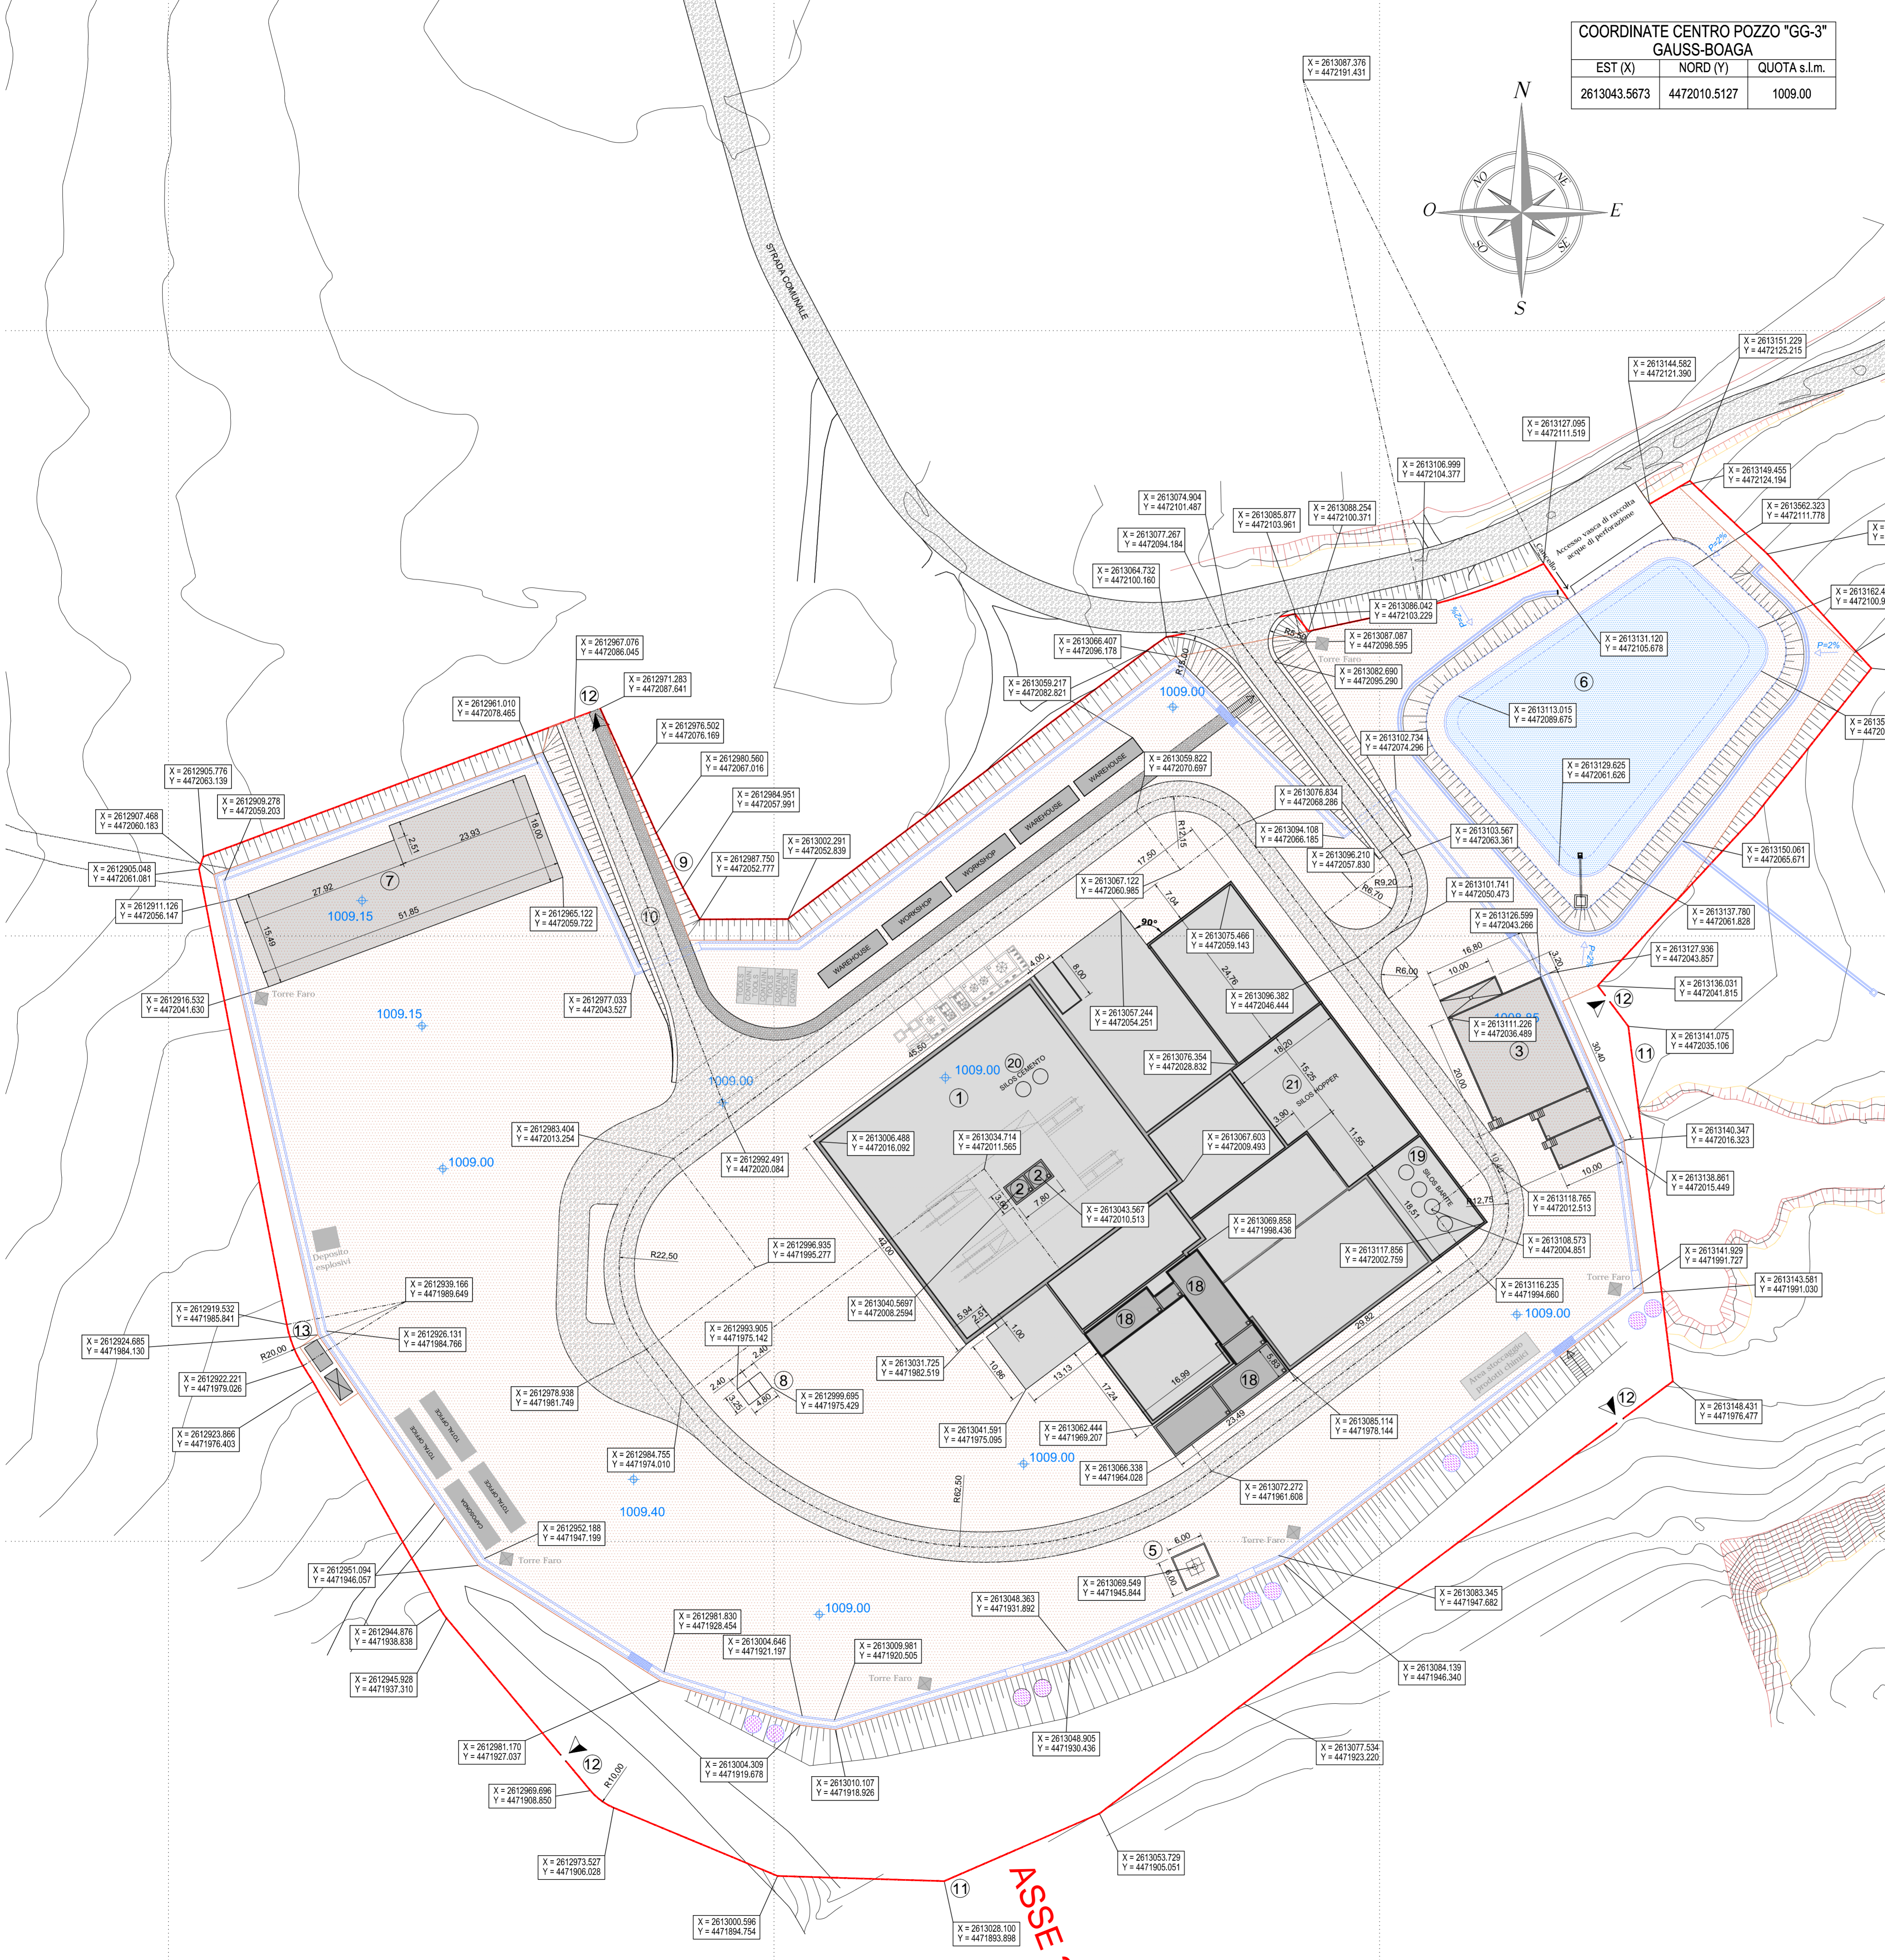

Revision	Date	Status	Revision memo	Issued by	Checked by	Approved by
04	13/04/2018	AFC	Aggiornamento	COLUZZI	AZZAROLI	BONADIES
03	30/08/2017	AFC	Approvato per costruzione	COLUZZI	AZZAROLI	BONADIES
02	30/06/2017	AFC	Aggiornamento lay-out	COLUZZI	AZZAROLI	BONADIES
01	16/06/2017	AFC	Aggiornamento per commenti	COLUZZI	AZZAROLI	BONADIES
00	26/05/2017	IFC	Issued For Comments	COLUZZI	AZZAROLI	BONADIES

Exploration Production

This document is the property of TOTAL and shall not be disclosed to third parties or reproduced without permission of the owner. This document has been generated by an Electronic Document Management System. When printed it is considered as a for information only copy. The controlled copy is the screen version and it is the holder's responsibility that he/she holds the latest valid version.

**PROGETTO ESECUTIVO**

PROGETTAZIONE DEL NUOVO PIAZZALE DI PERFORAZIONE "GORGOGNONE 3"  
GG-3 - PLANIMETRIA DI TRACCIAMENTO

Doc. Type:	<b>DRW</b>	Syst. / S-Syst.:	<b>NA</b>	Discipline:	<b>CIV</b>	Electronic Filename:	IT-TPR-WS-RPA-002122_rev04
COMPANY Document N.:	<b>IT-TPR-WS-RPA-002122</b>			Rev.:	<b>04</b>	Scale:	<b>1/500</b>
Contractor Document N.:	<b>IT-TPR-WS-RPA-002122_rev04.dwg</b>			Format:	<b>A1</b>	Folio:	<b>1 of 1</b>