


VIABILITÀ DI PROGETTO


VIABILITÀ ESISTENTE

INTERVENTI DI SISTEMAZIONE DEI VERSANTI E DELLE SCARPATE "TRATTO A" - L=70.00 m

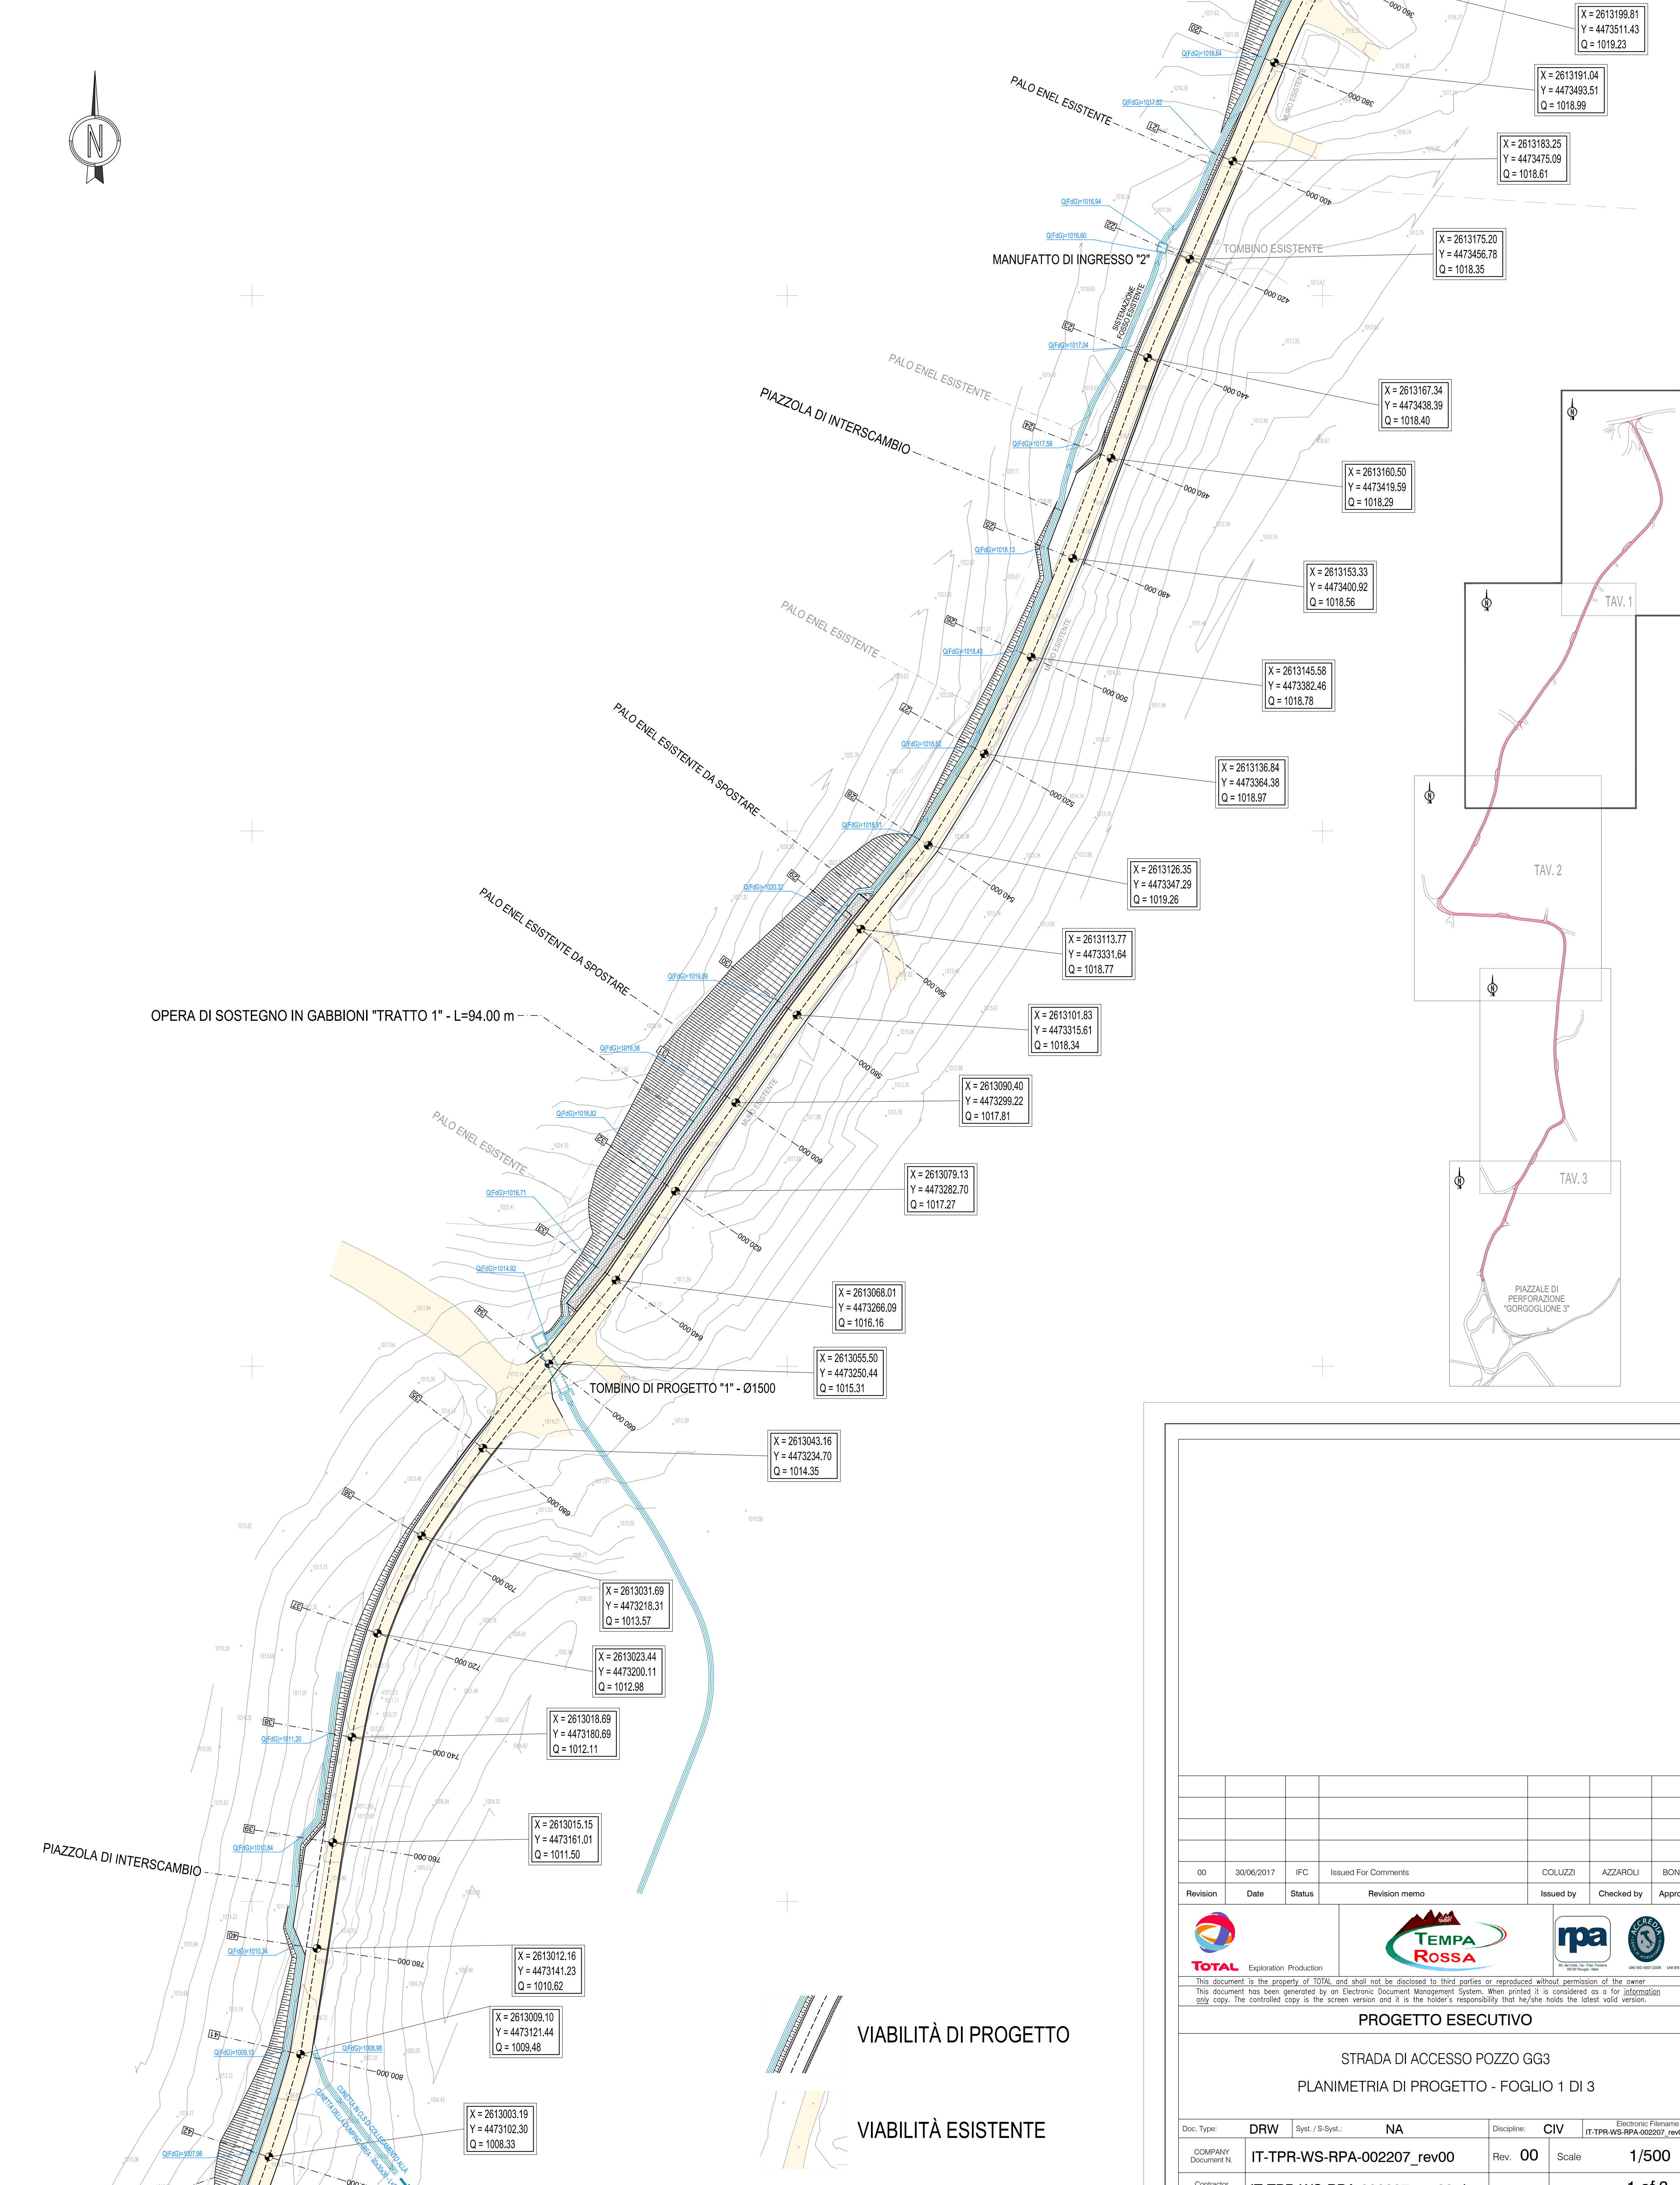

VIABILITÀ DI PROGETTO

VIABILITÀ ESISTENTE

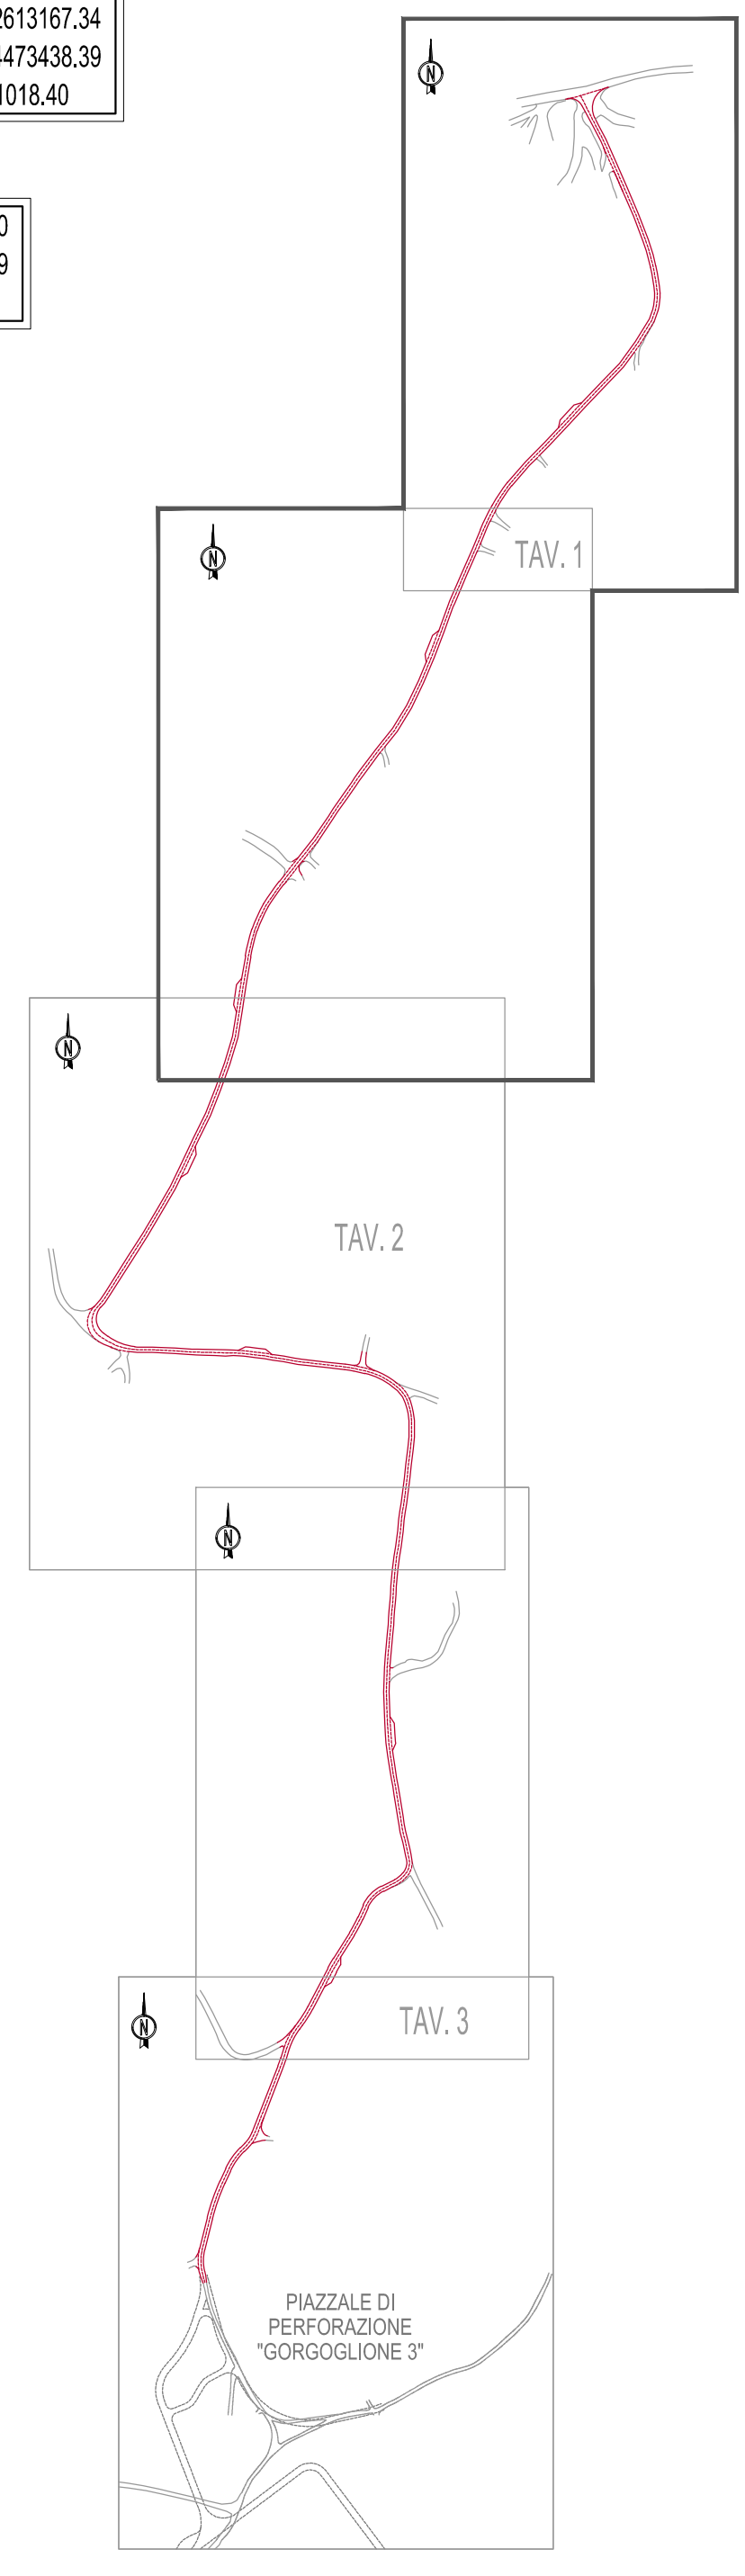

00	30/06/2017	IFC	Issued For Comments	COLLUZZI	AZZAROLI	BONADEI
Revision	Date	Status	Revision memo	Issued by	Checked by	Approved by
<p>PROGETTO ESECUTIVO</p> <p>STRADA DI ACCESSO POZZO GG3</p> <p>PLANIMETRIA DI PROGETTO - FOGLIO 1 DI 3</p>						
Doc. Type:	DRW	Syst. / S.Syst.:	NA	Discipline:	CIV	Electronic Filename:
Company Document N.:	IT-TPR-WS-RPA-002207_rev00			Rev	00	Scale:
Contractor Document N.:	IT-TPR-WS-RPA-002207_rev00.dwg			Format	A0	Folio:
				1 of 3		