
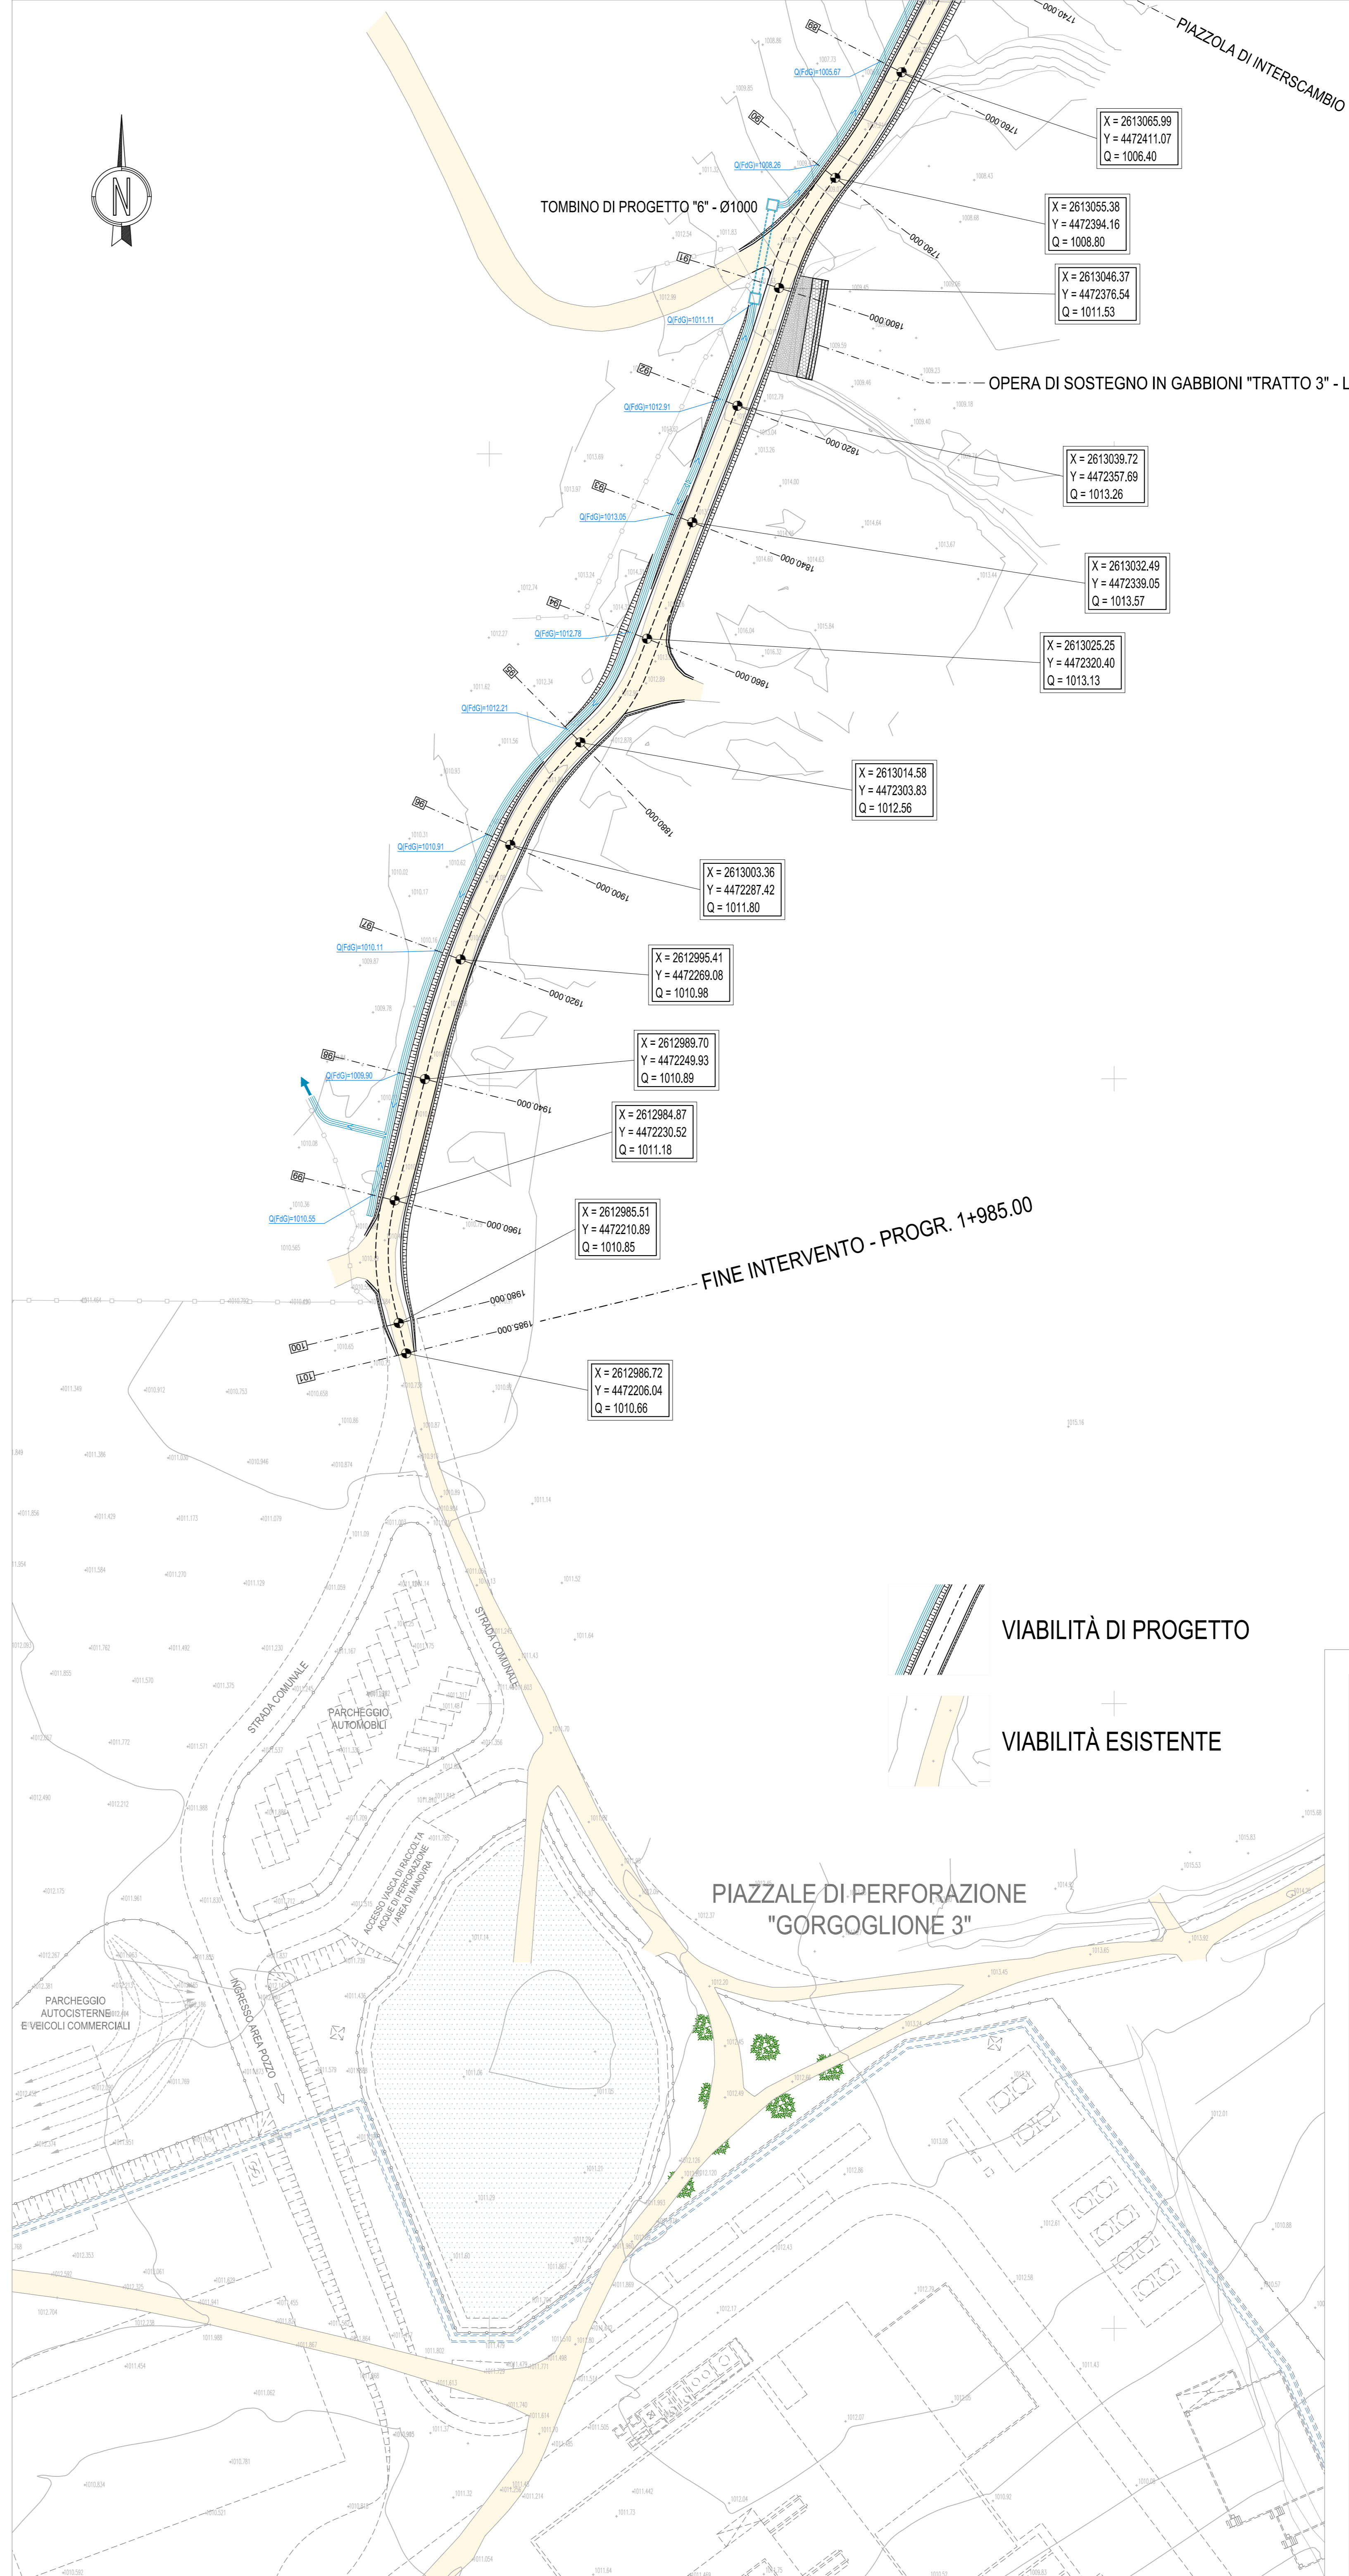



VIABILITÀ DI PROGETTO

VIABILITÀ ESISTENTE

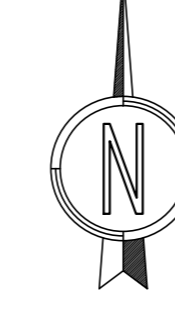

VIABILITÀ DI PROGETTO

VIABILITÀ ESISTENTE

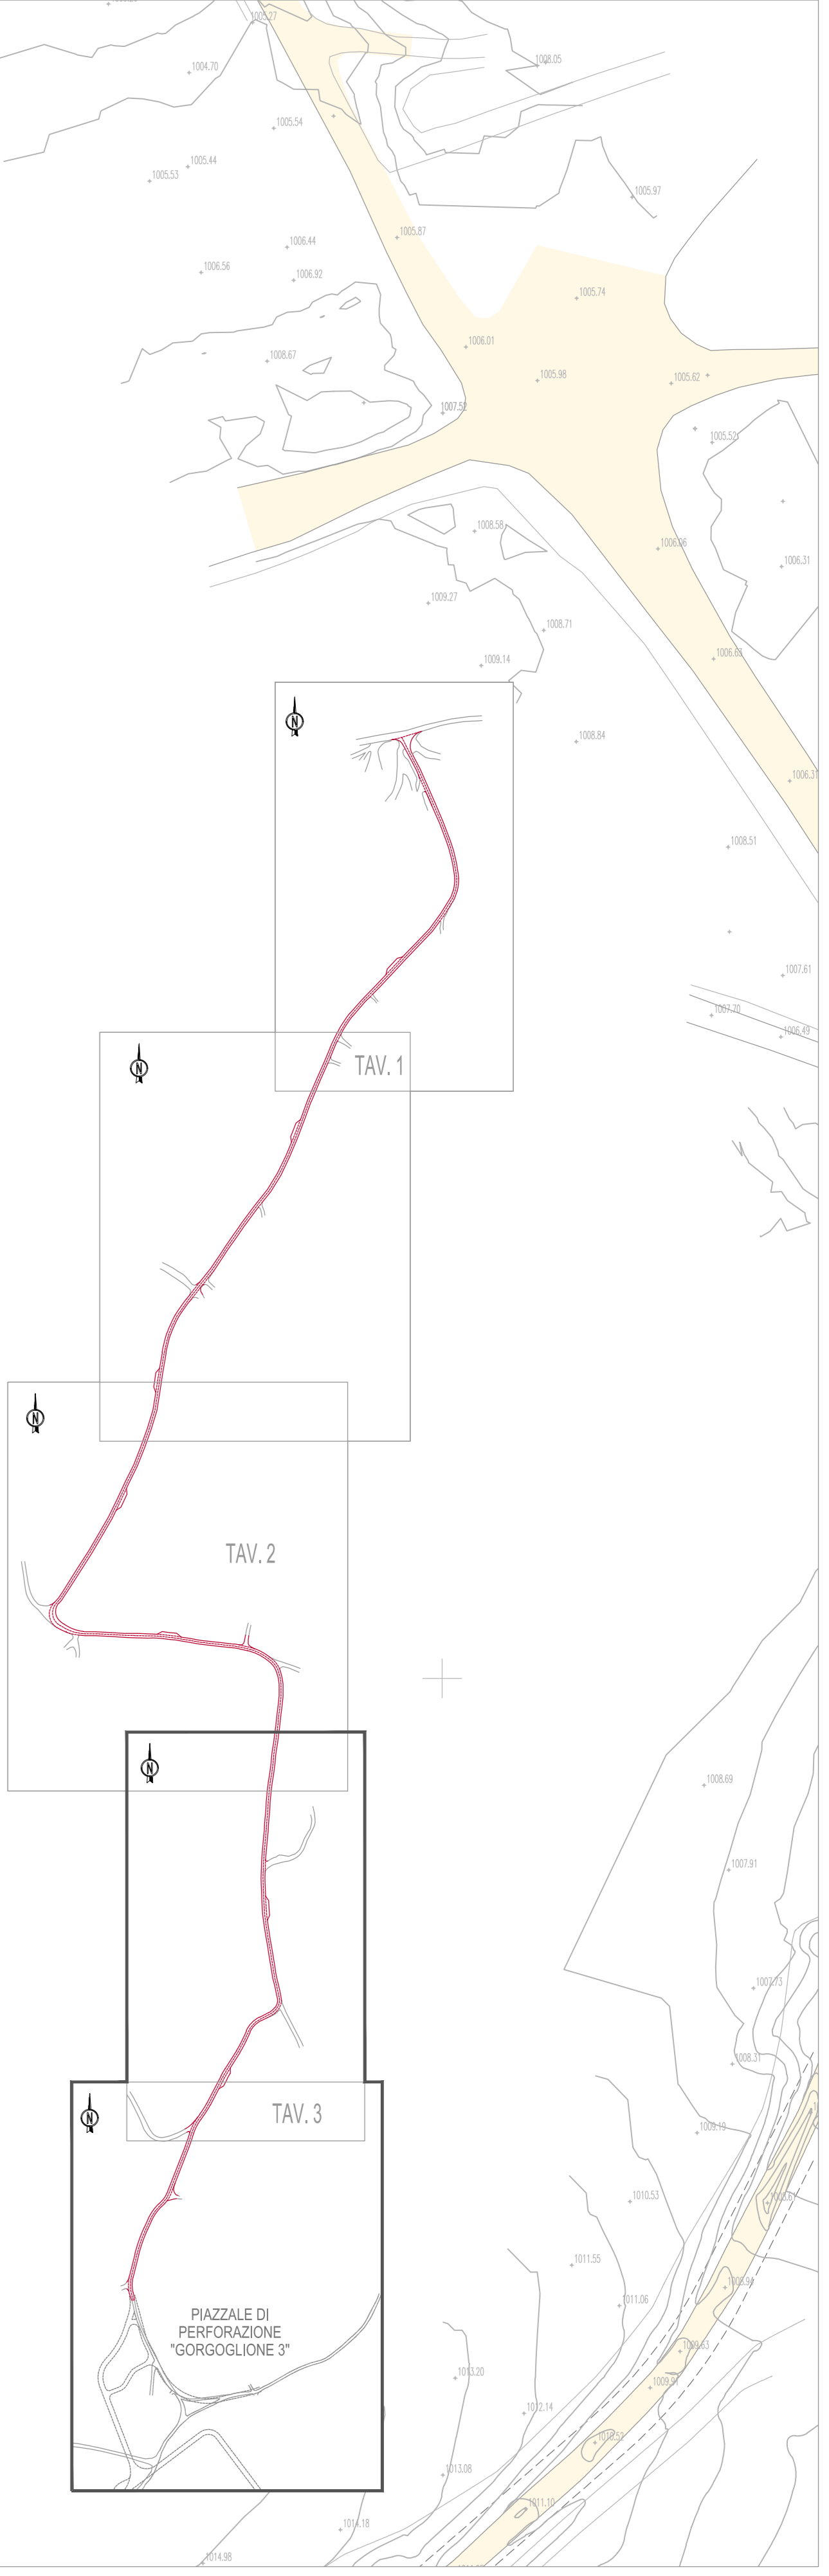

00			30/06/2017	IFC	Issued For Comments	COLUZZI	AZZAROLI	BONADIES
Revision	Date	Status	Revision memo			Issued by	Checked by	Approved by
<p><b>PROGETTO ESECUTIVO</b></p> <p>STRADA DI ACCESSO Pozzo GG3</p> <p>PLANIMETRIA DI PROGETTO - FOGLIO 3 DI 3</p>								
Doc. Type:	DRW	Byt / S-Syst:	NA	Discipline:	CIV	Electronic Planning:		
Company Document N°:	IT-TPR-WS-RPA-002209_rev00			Rev	00	Scale:	1/500	
Contractor Document N°:	IT-TPR-WS-RPA-002209_rev00.dwg			Format	A0	Folio:	3 of 3	