

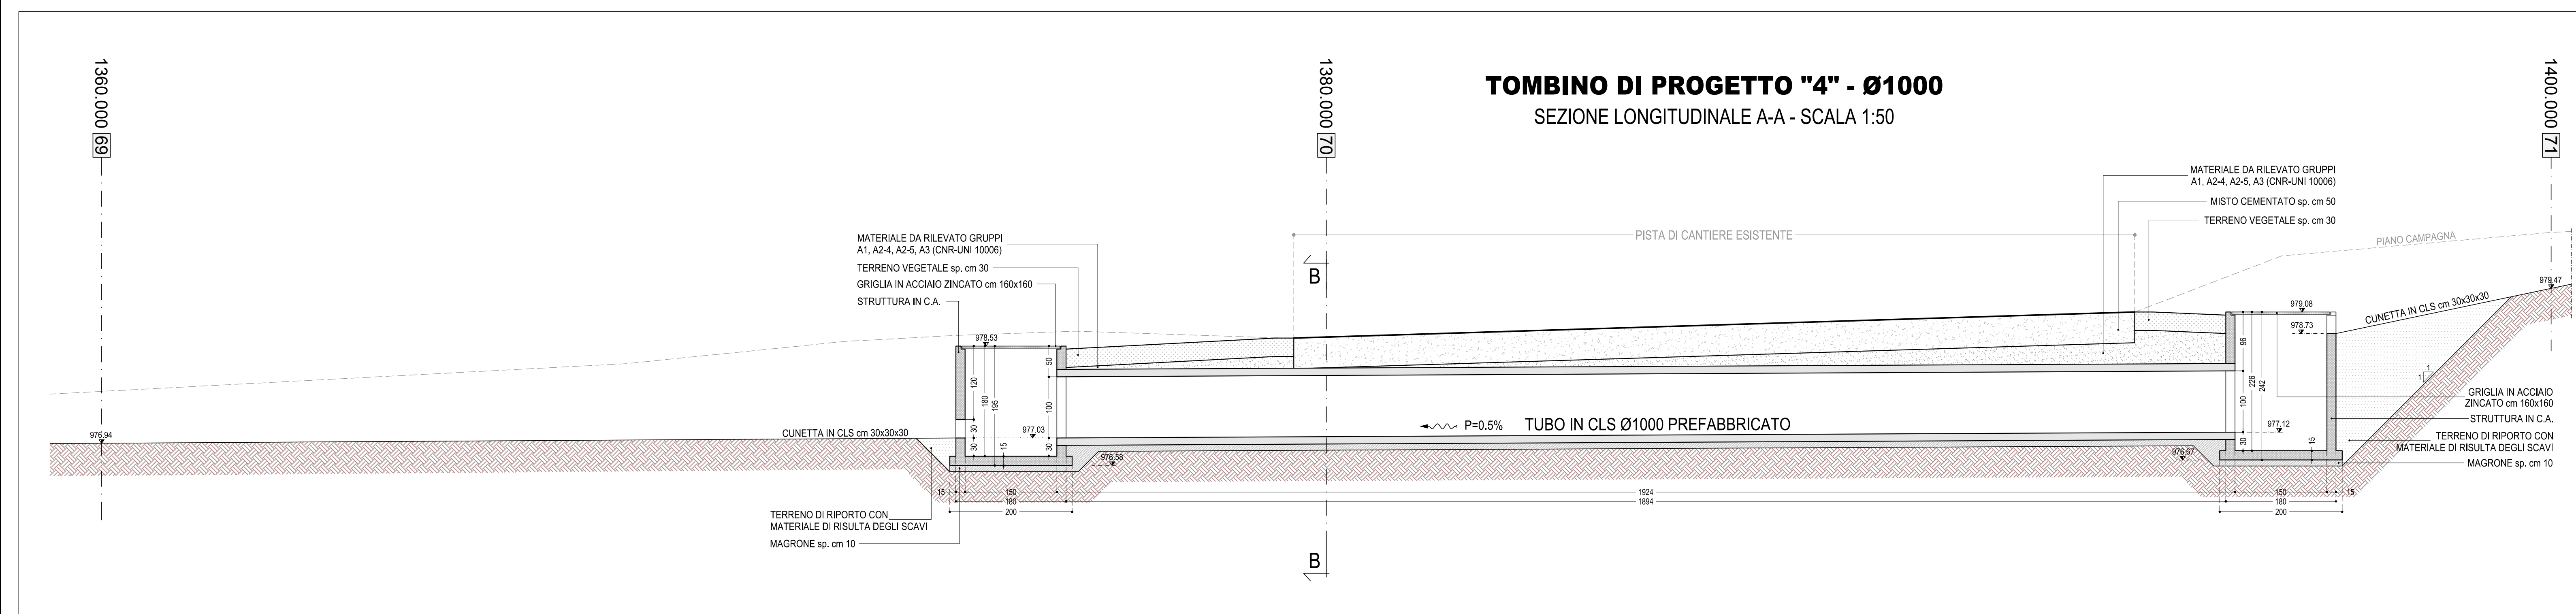
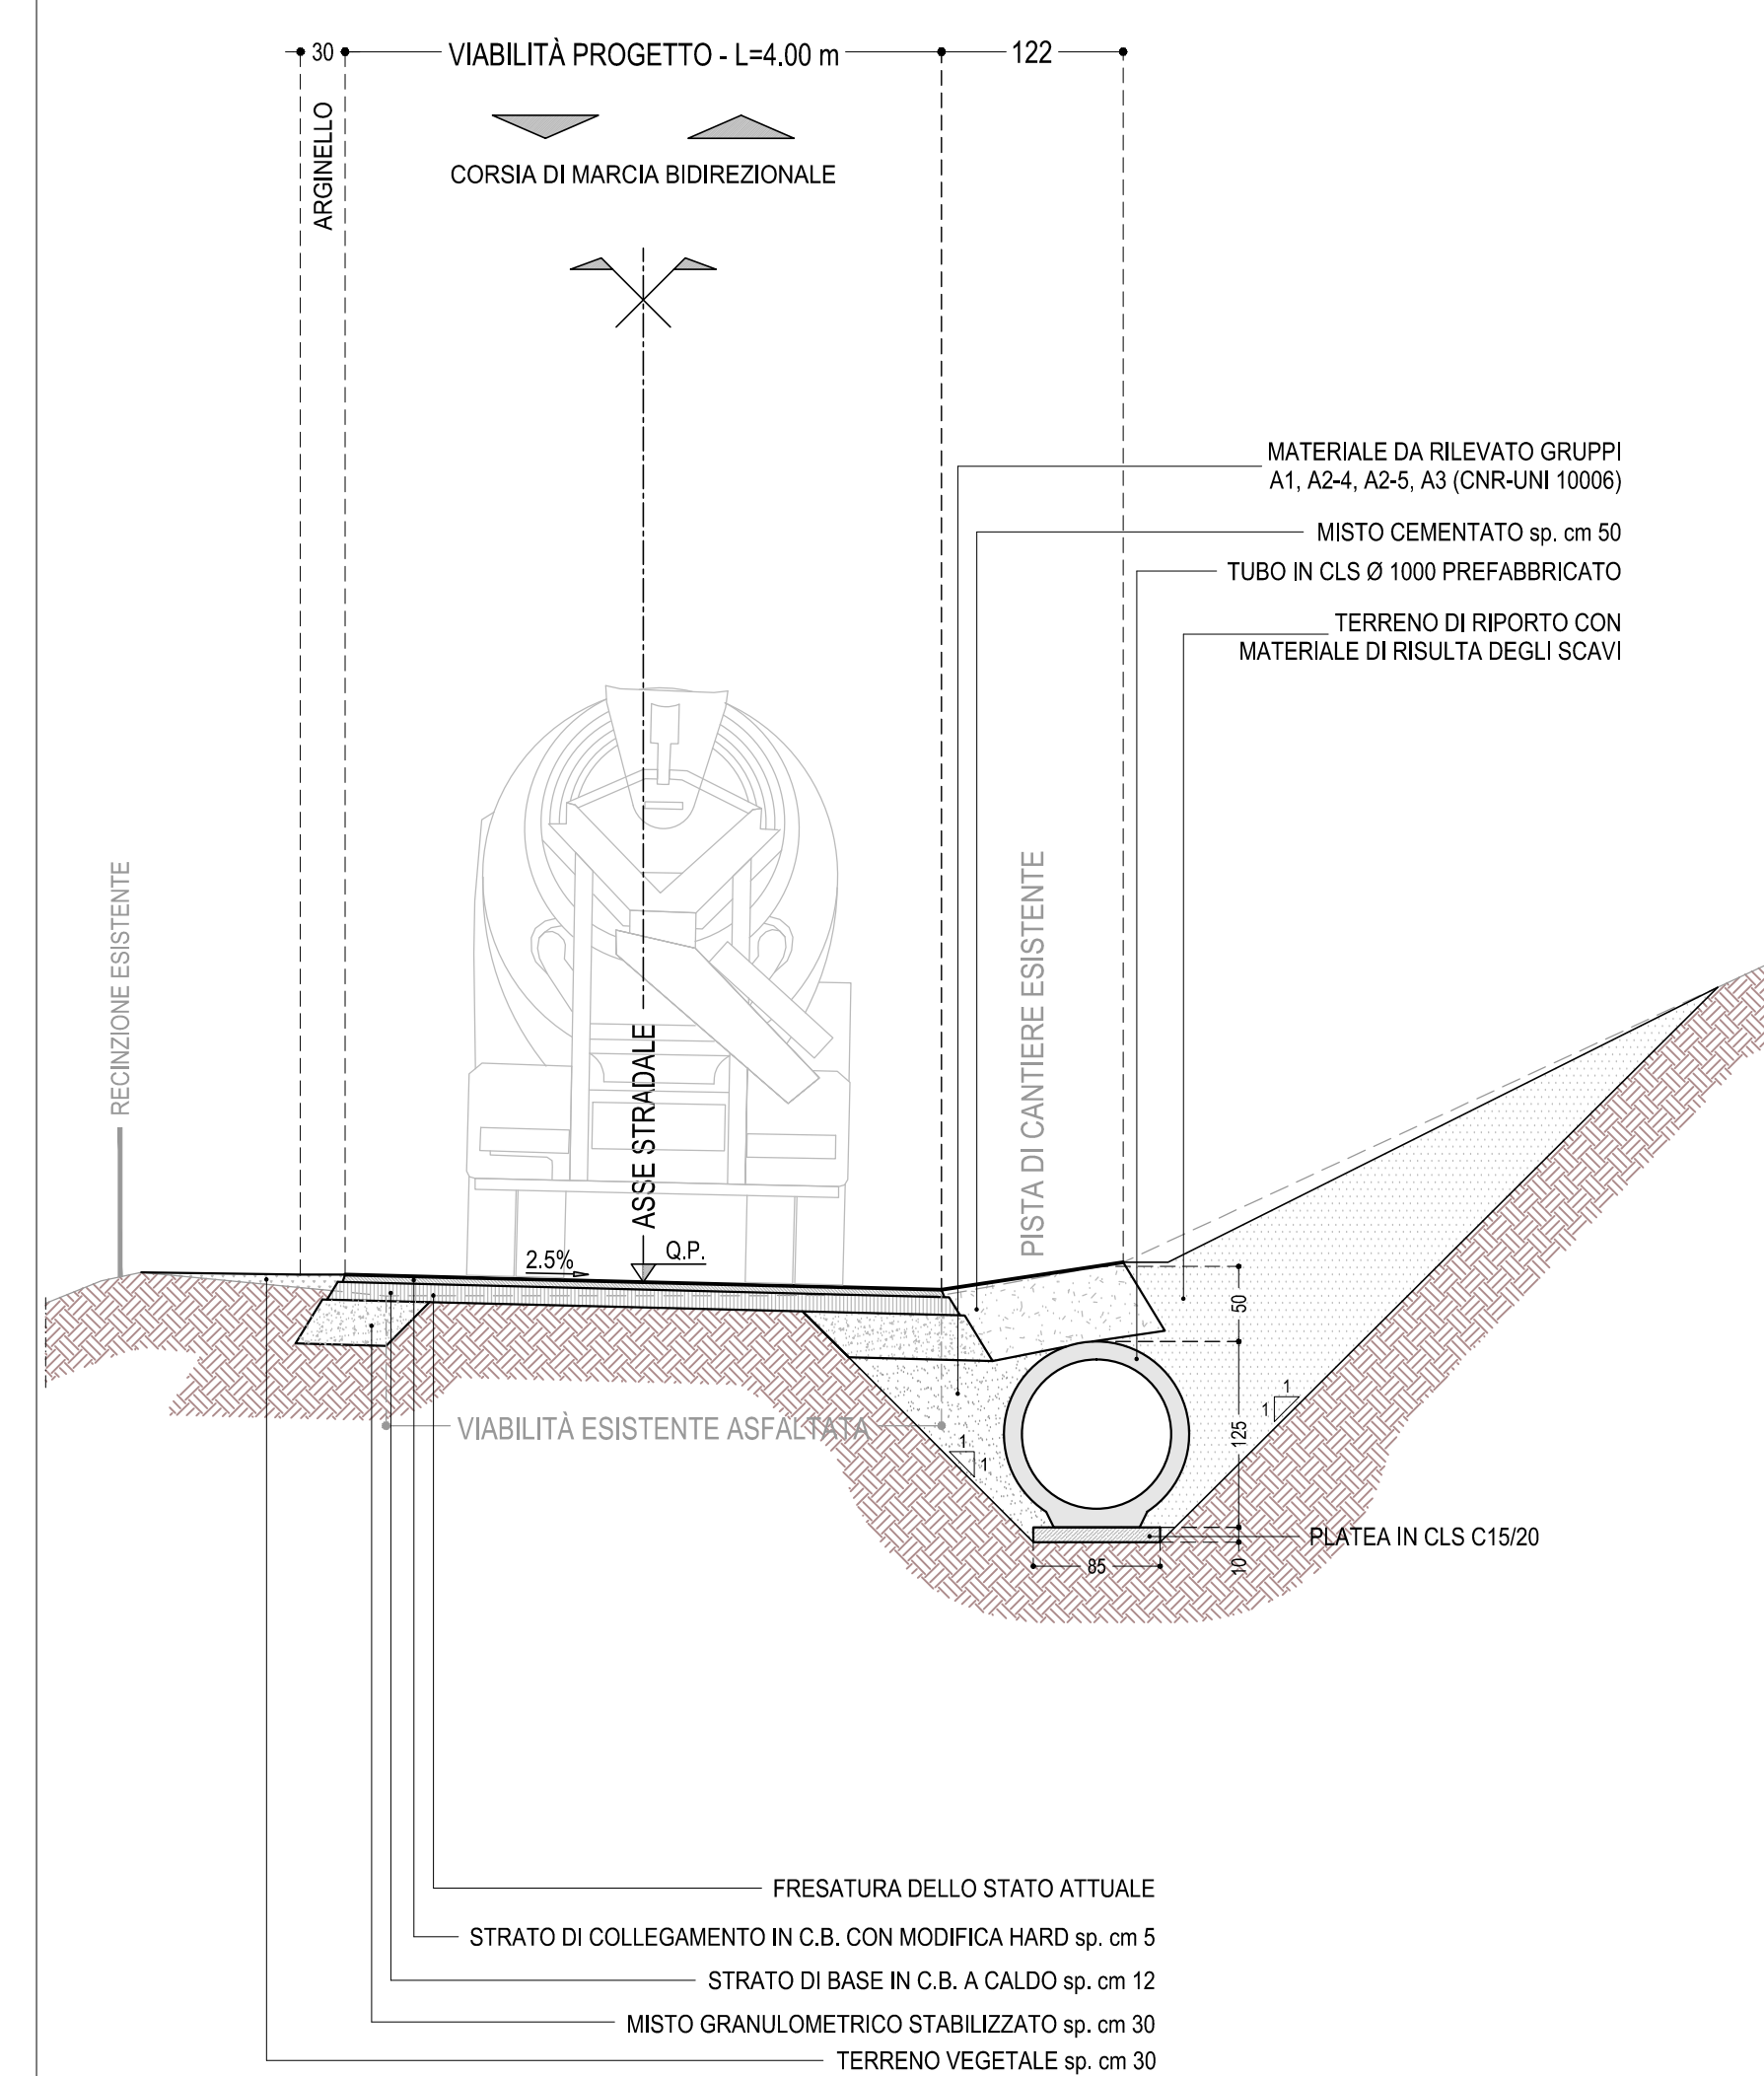


TOMBINO DI PROGETTO "4" - Ø1000
PIANTA - SCALA 1:50

TOMBINO DI PROGETTO "4" - Ø1000
SEZIONE B-B - SCALA 1:50

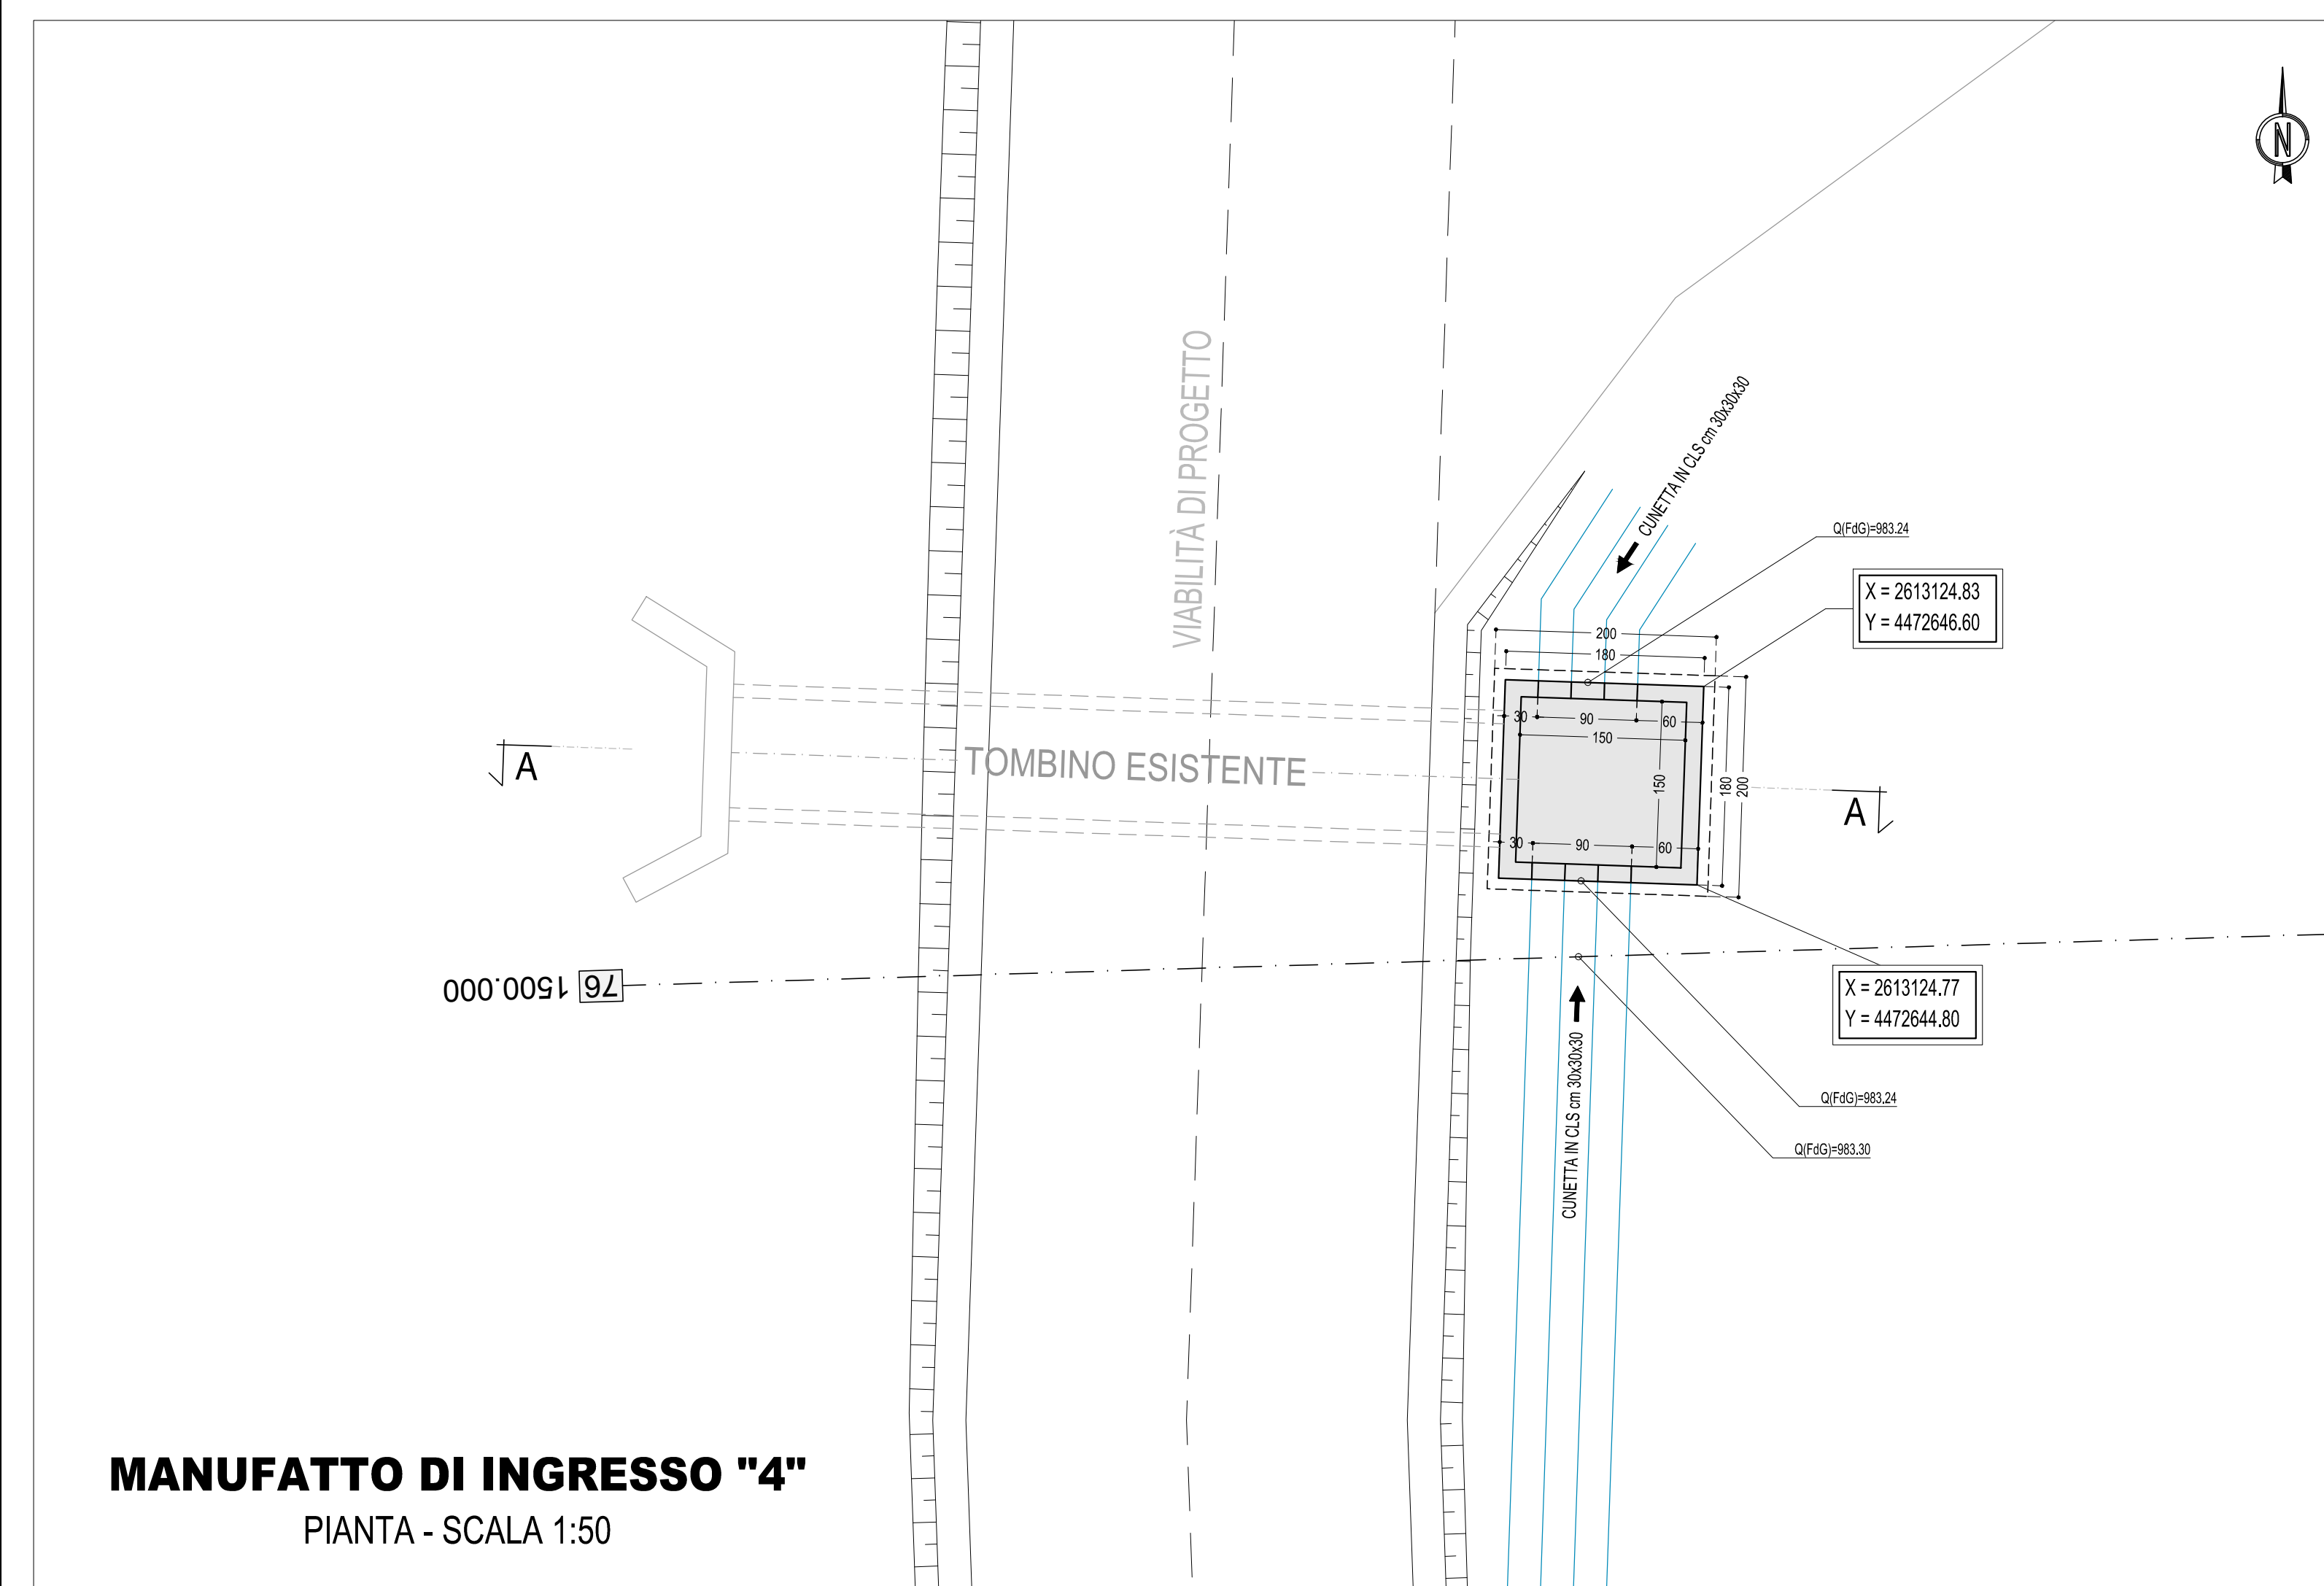


TOMBINO DI PROGETTO "4" - Ø1000
SEZIONE LONGITUDINALE A-A - SCALA 1:50

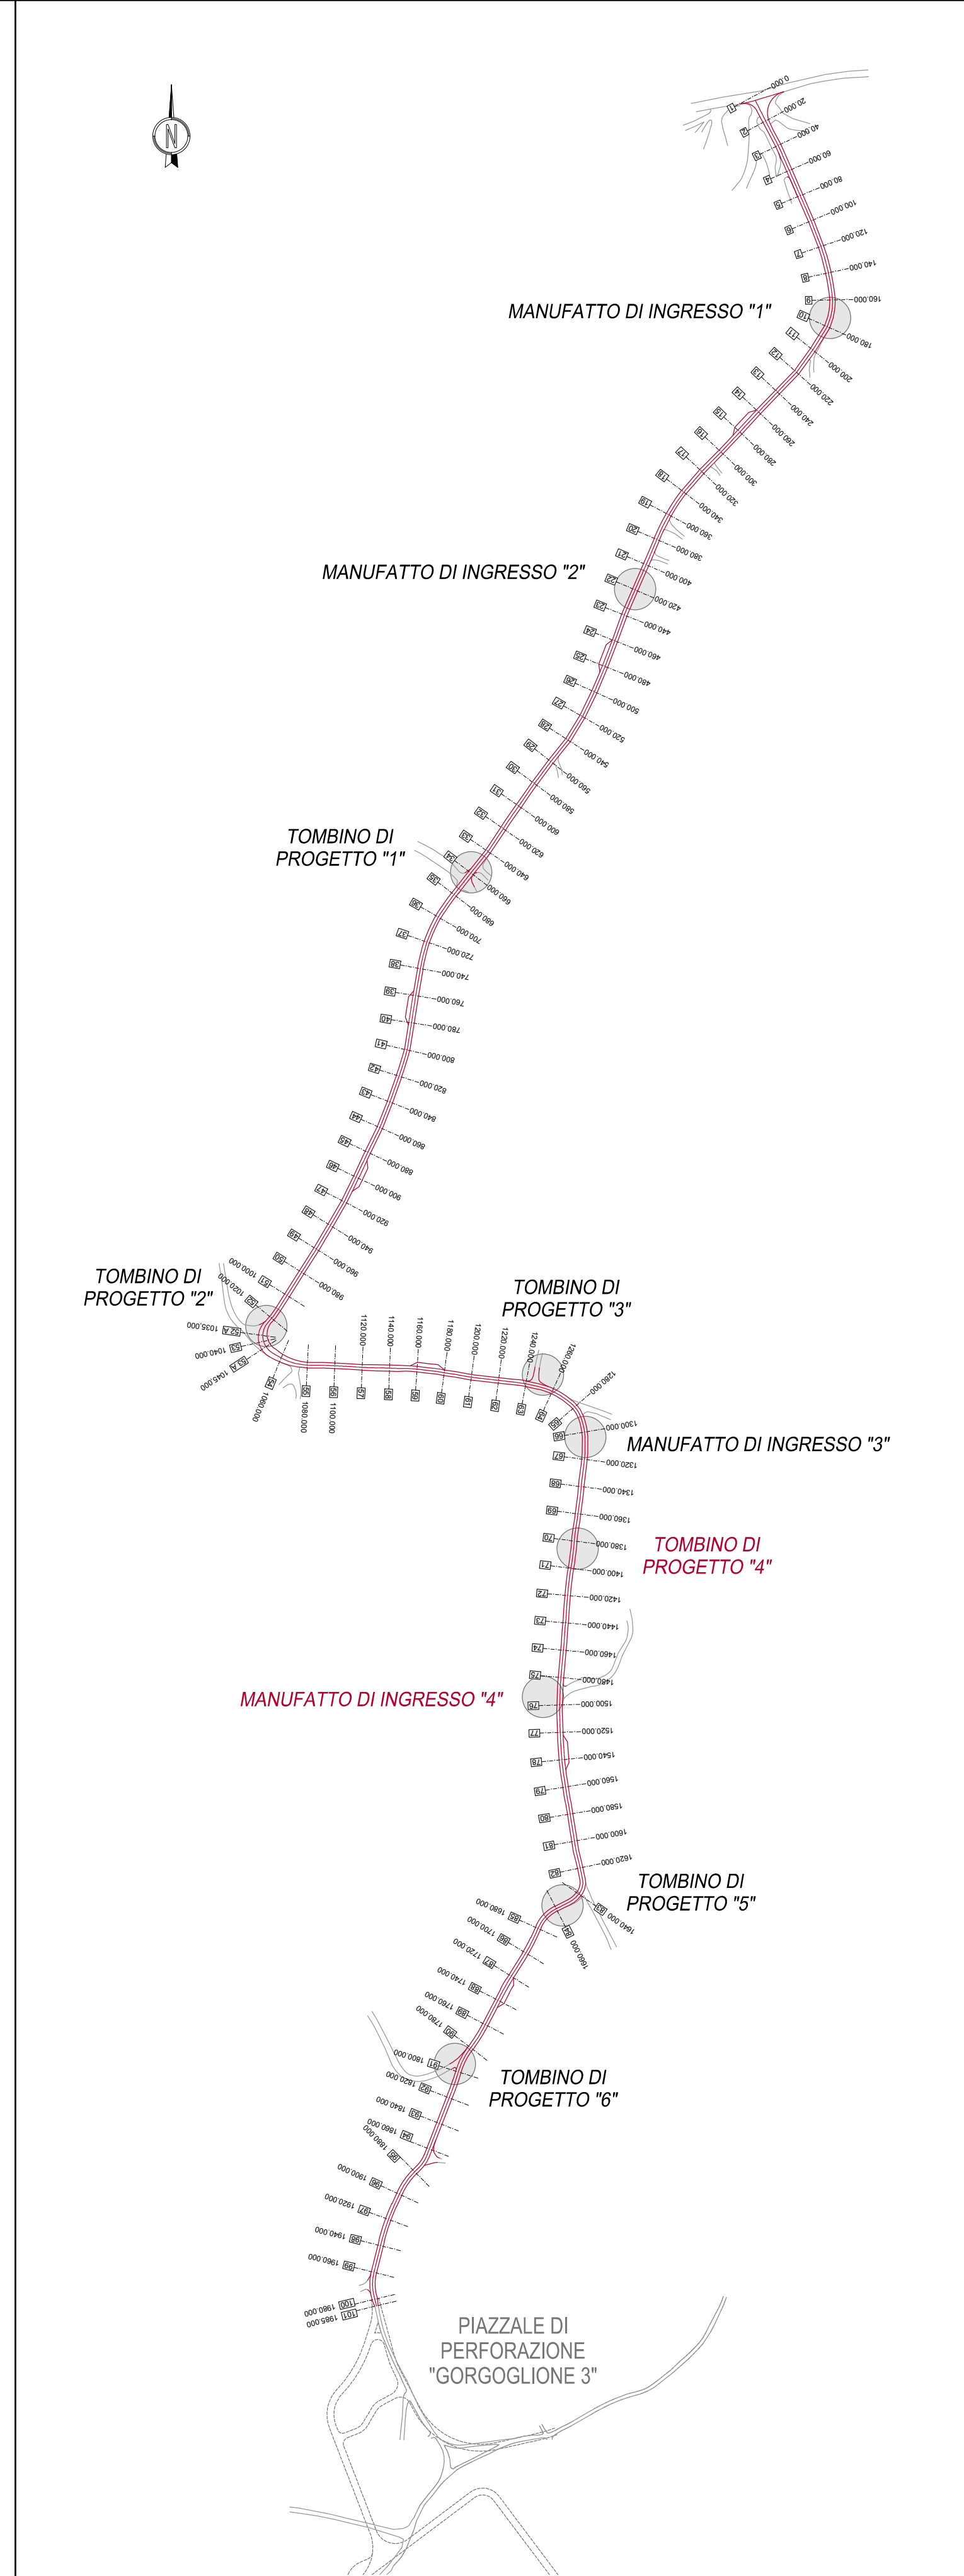

MANUFATTO DI INGRESSO "4"
PIANTA - SCALA 1:50

MANUFATTO DI INGRESSO "4"
SEZIONE LONGITUDINALE A-A - SCALA 1:50

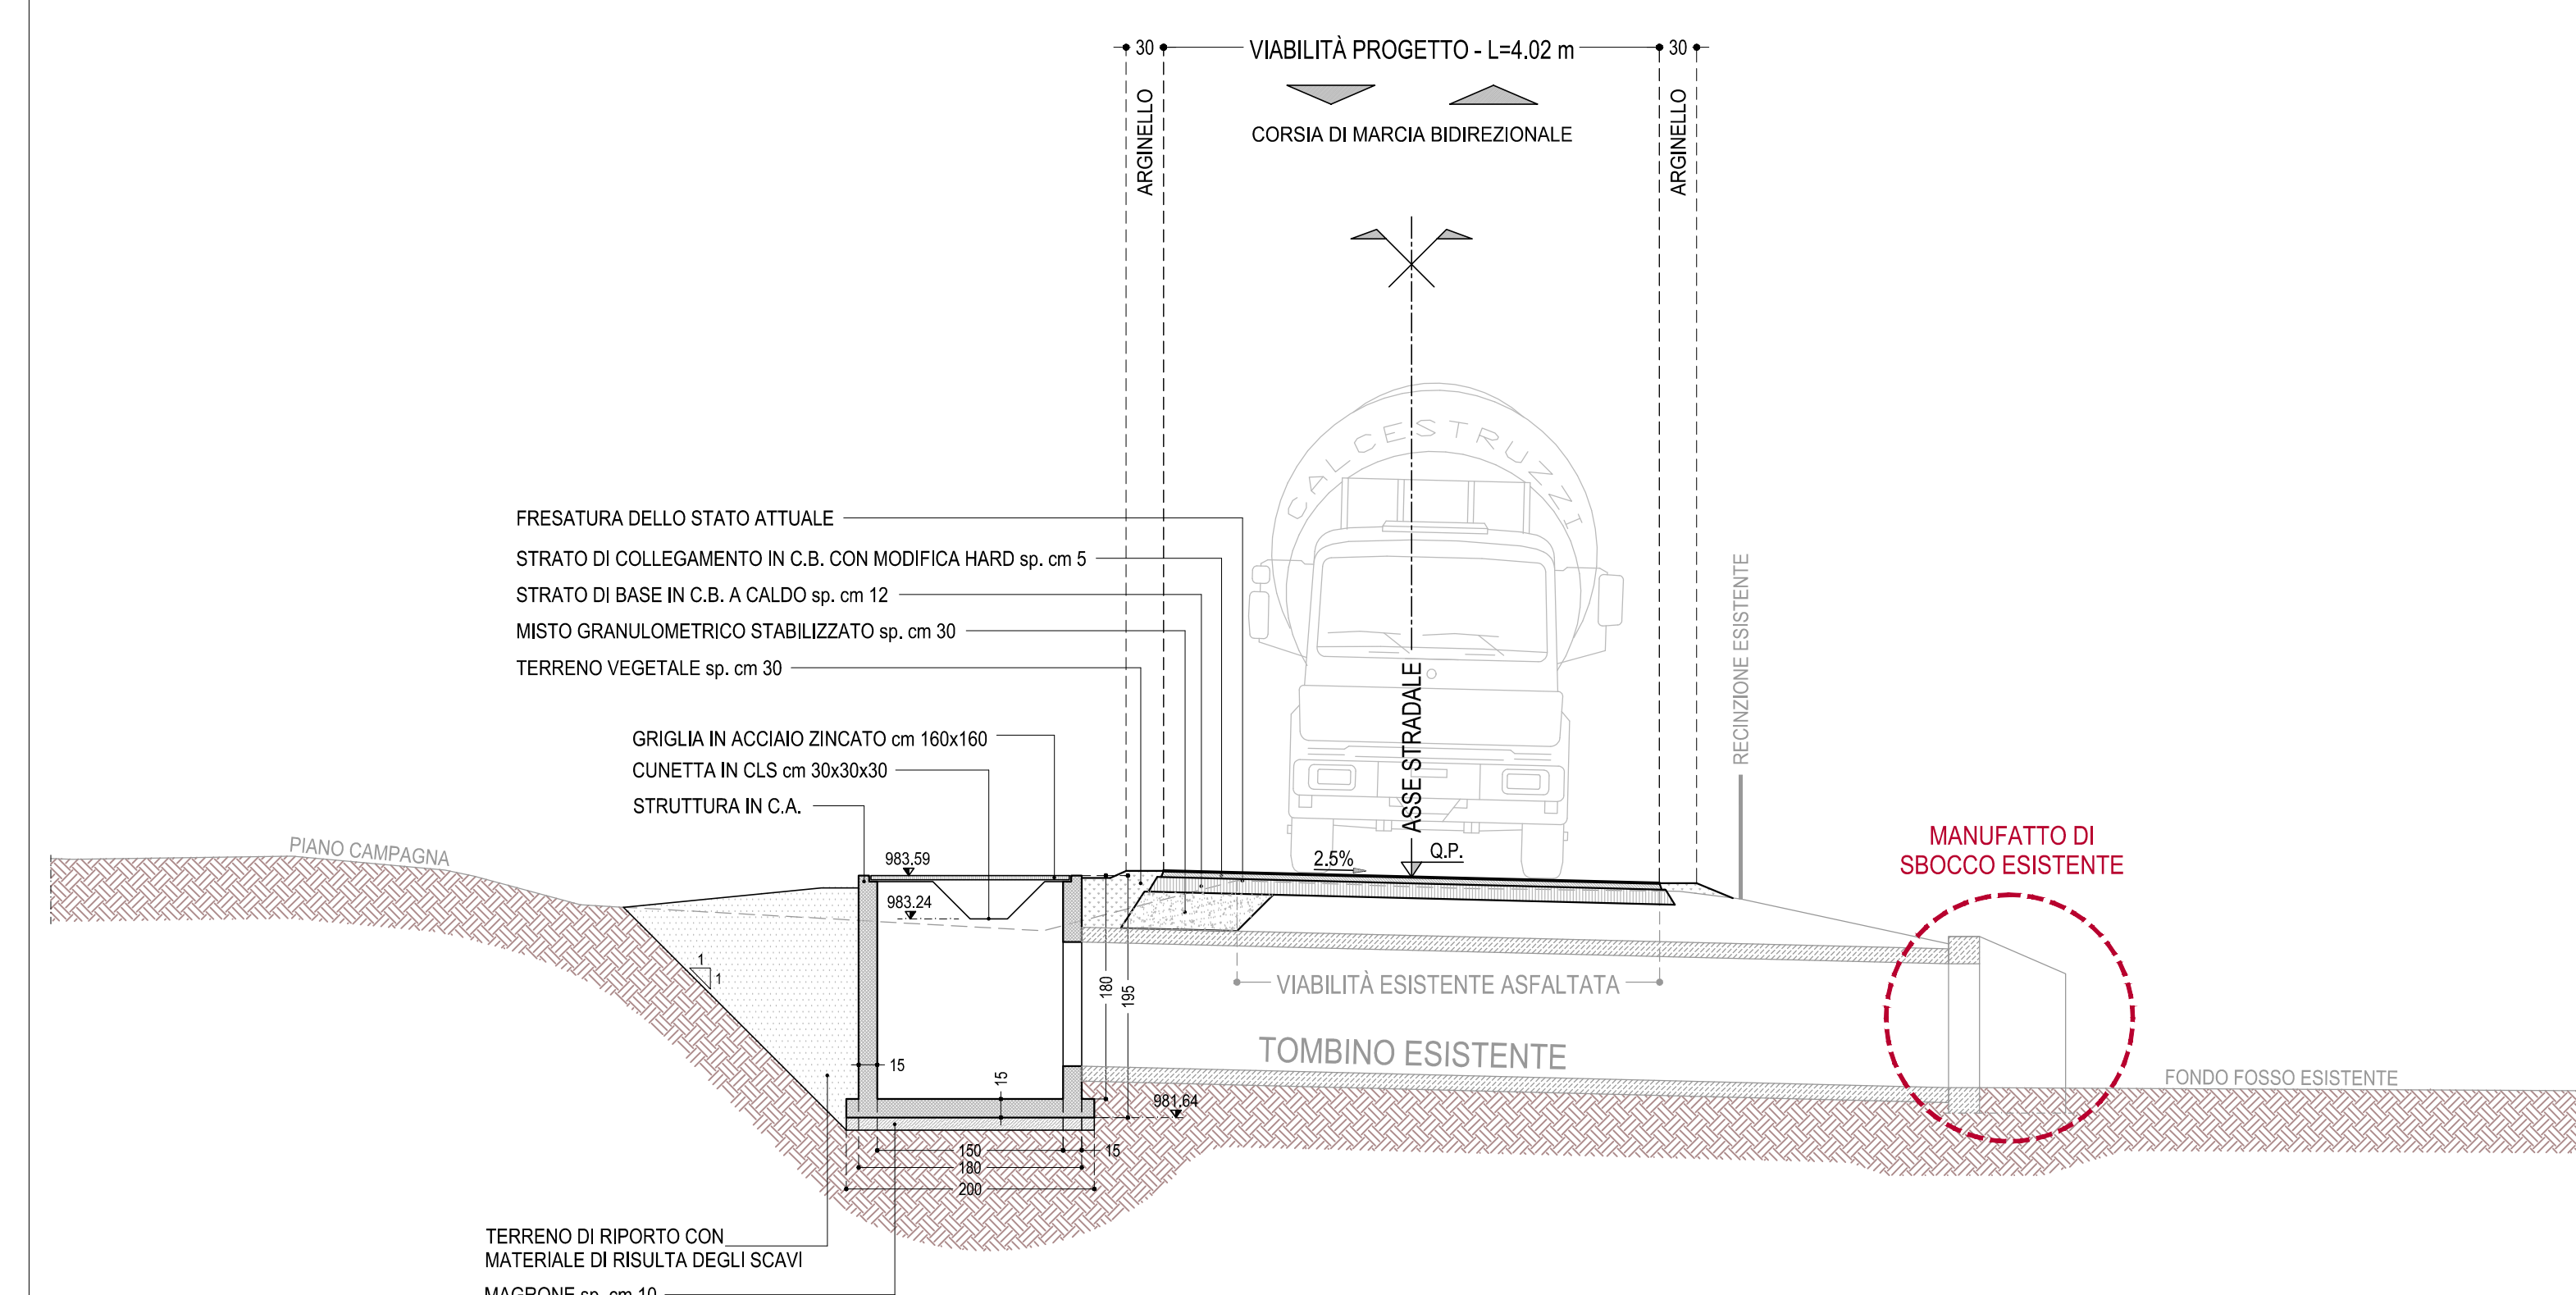

Revision	Date	Status	Revision memo	Issued by	Checked by	Approved by
00	30/06/2017	IFC	Issued For Comments	COLUZZI	AZZAROLI	BONADEIS

Exploration Production

PROGETTO ESECUTIVO

STRADA DI ACCESSO POZZO GG3
TOMBINI E MANUFATTI DI INGRESSO - FOGLIO 3 DI 4

Doc. Type	DRW	Syst. / S-Syst.	NA	Discipline	CIV	Electronic File name	IT-TPR-WS-RPA-002216_rev00.dwg
COMPANY Document N.	IT-TPR-WS-RPA-002216_rev00			Rev.	00	Scale	1/50
Contractor Document N.	IT-TPR-WS-RPA-002216_rev00.dwg			Format	A0	Folio	3 of 4