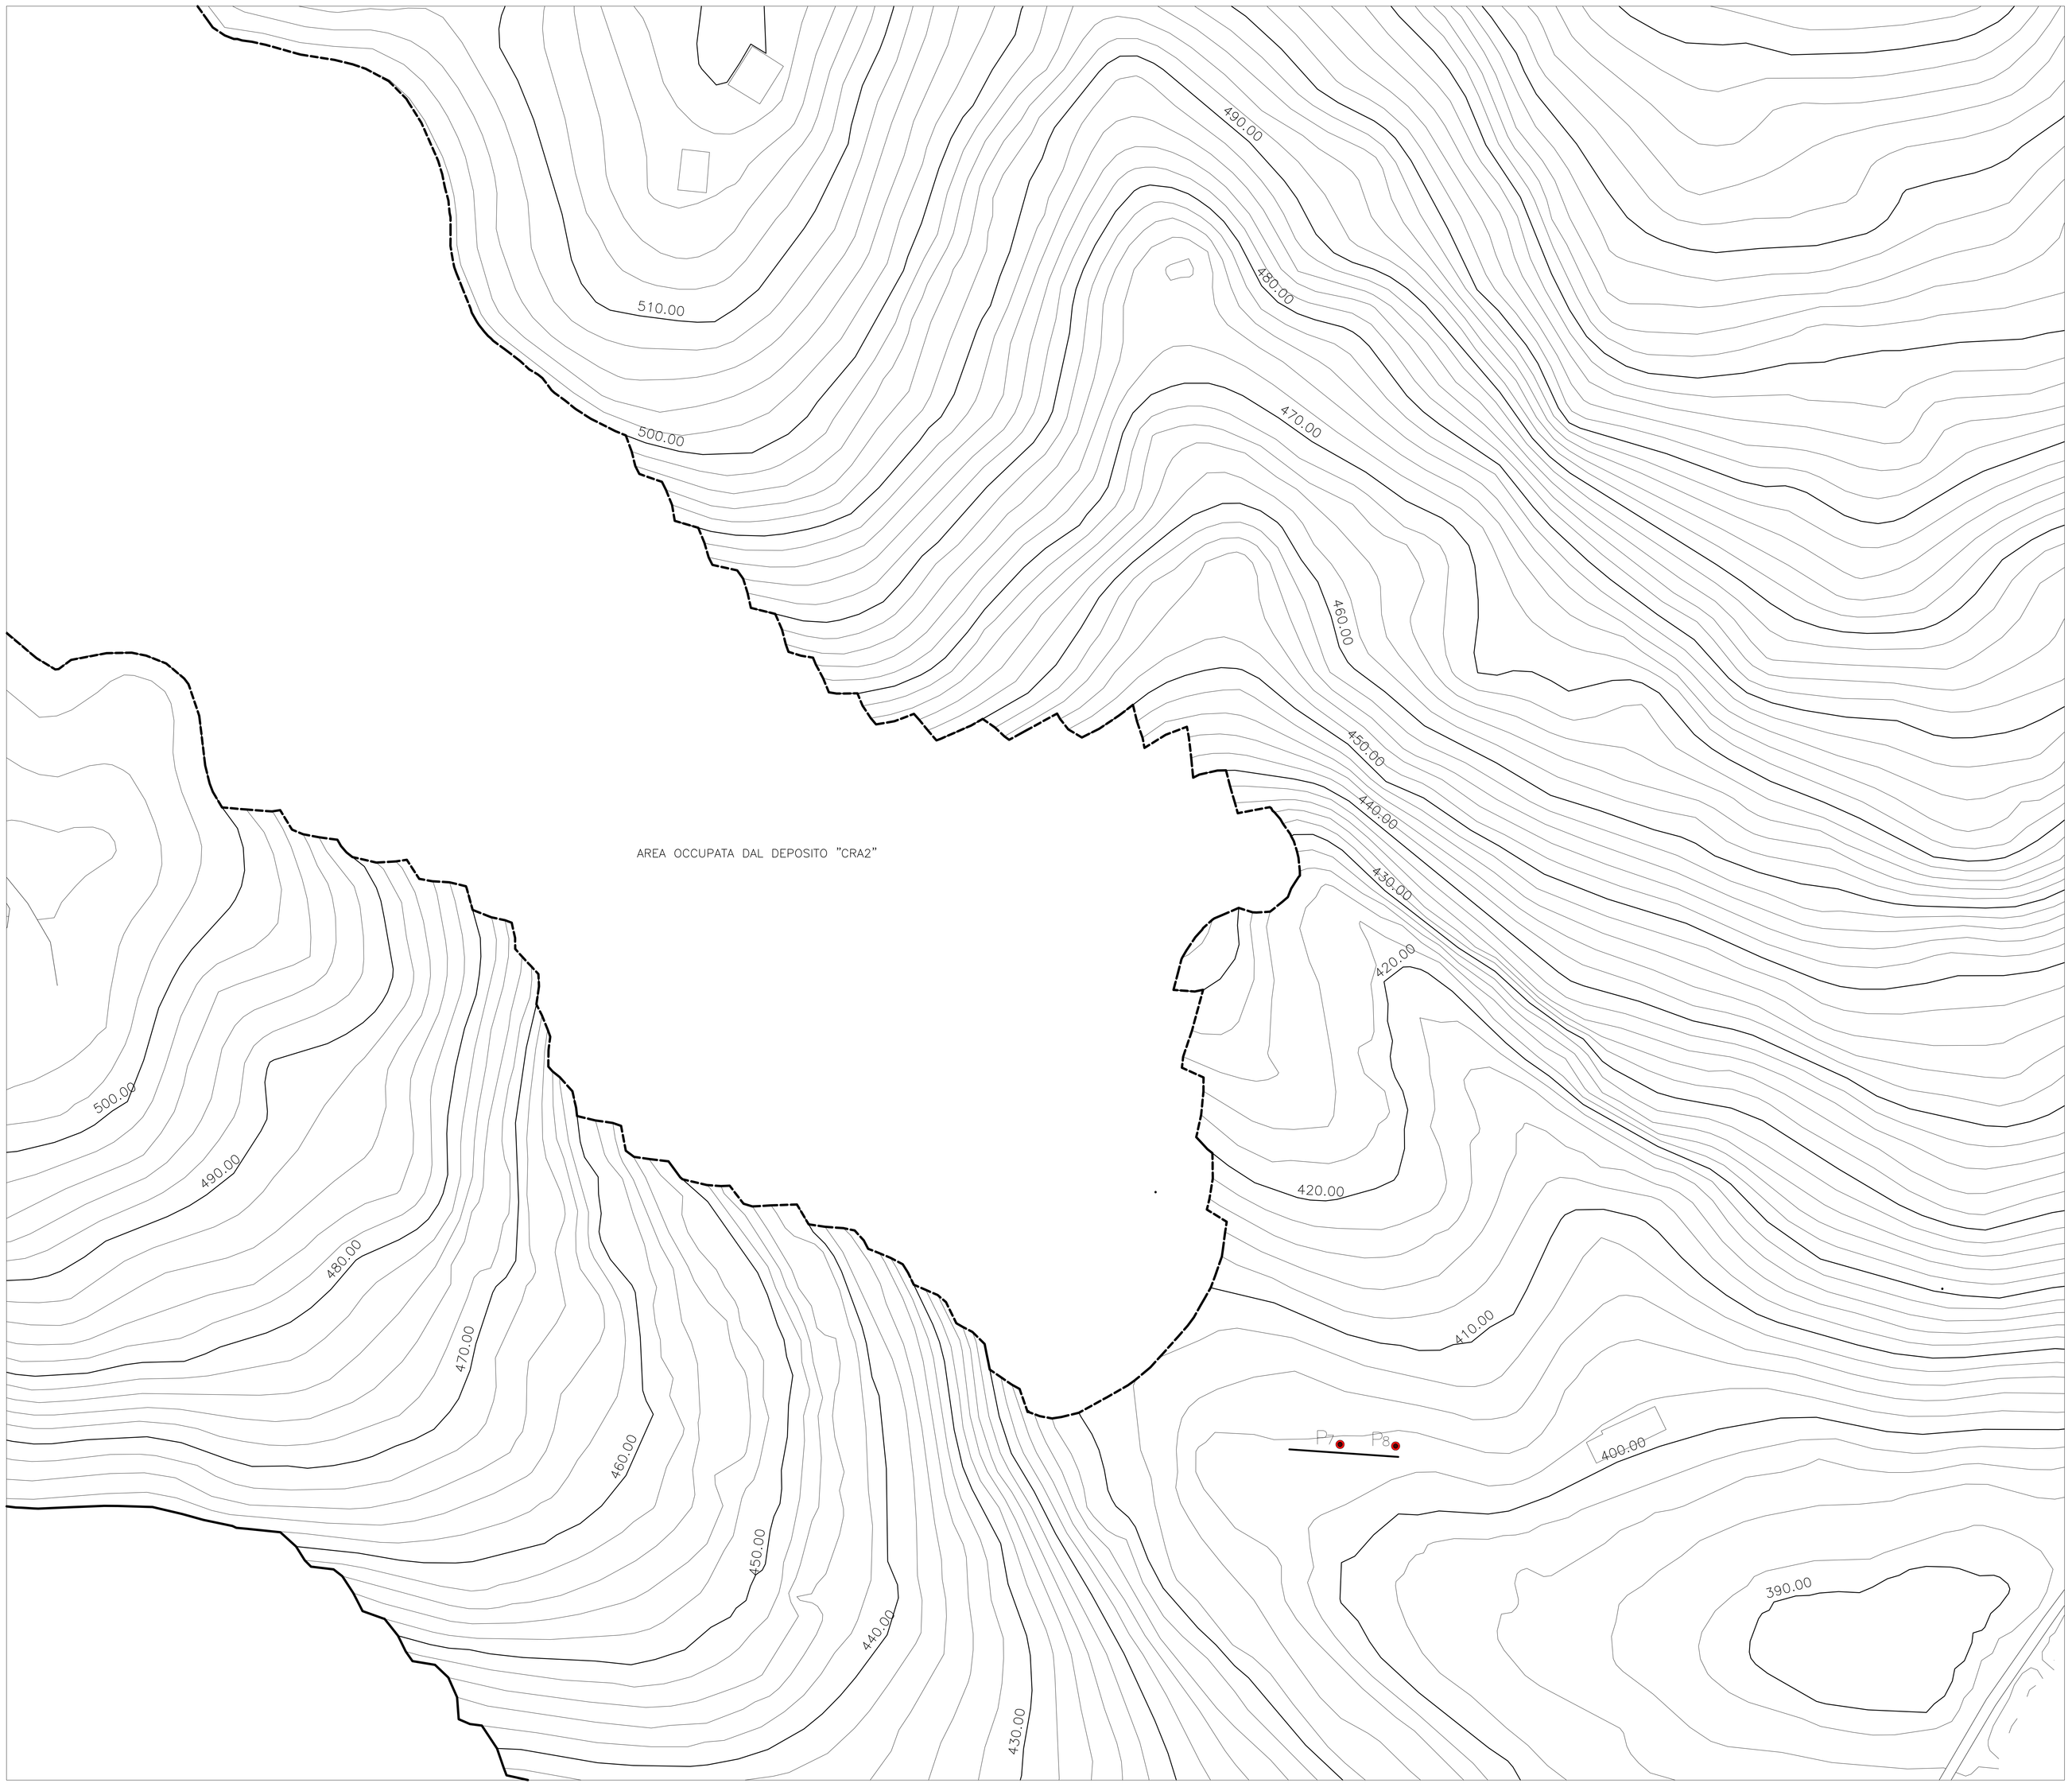

NOTE GENERALI

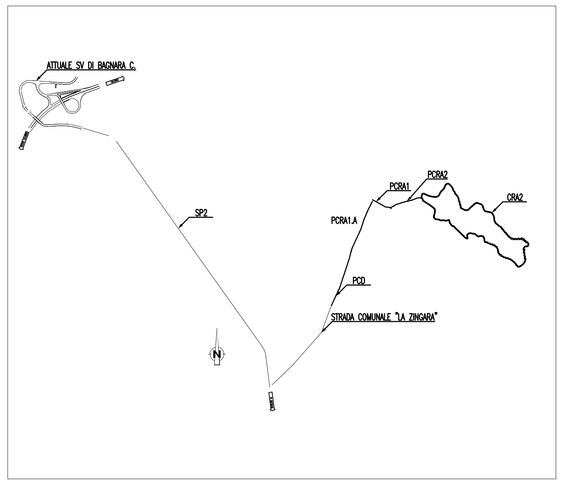

LIMITE INFERIORE DELL'AREA DI DEPOSITO

TRACCIA DELLO STENDIMENTO SISMICO (Masw)

P7 PROVA PENETROMETRICA DINAMICA PESANTE

Stretto di Messina

Concessionaria per la progettazione, realizzazione e gestione del collegamento stabile tra la Sicilia e il Continente
Organismo di Diritto pubblico
(Legge n° 1158 del 17 dicembre 1971, modificata dal D.Lgs. n° 114 del 24 aprile 2003)

Eurolink

PONTE SULLO STRETTO DI MESSINA

PROGETTO DEFINITIVO

EUROLINK S.C.p.A.
IMPREGILO S.p.A. (Mandataria)
SOCIETA' ITALIANA PER CONDOTTE D'ACQUA S.p.A. (Mandante)
COOPERATIVA MURATORI E CEMENTISTI - C.M.C. di Ravenna Soc. Coop. a.r.l. (Mandante)
SACYR S.A.U. (Mandante)
ISHIKAWAJIMA - HARIMA HEAVY INDUSTRIES CO. Ltd. (Mandante)
A.C.I. S.C.P.A. - CONSORZIO STABILE (Mandante)

IL PROGETTISTA	IL CONTRAENTE GENERALE	STRETTO DI MESSINA	STRETTO DI MESSINA
PROGETTAZIONE Dott. Ing. B. Poltroni Ordine Ingegneri Reggio Calabria n° A1845 Dott. Ing. E. Pagani Ordine Ingegneri Milano n° 15408	Project Manager (Ing. P.P. Marcheselli)	Direttore Generale e RUP Validazione (Ing. G. Fiammenghi)	Amministratore Delegato (Dott. P. Ciucci)

COLLEGAMENTI VERSANTE CALABRIA CZ0173_F0

CANTIERI

SITI DI STOCCAGGIO – CAVE

SITI DI RECUPERO AMBIENTALE – SD.19

CRA2 – PLANIMETRIA UBICAZIONI DELLE INDAGINI

CODICE: CG140PP8DCCZC4SD190000008F0 — SCALA: 1:500

REV.	DATA	DESCRIZIONE	REDATTO	VERIFICATO	APPROVATO
F0	20-06-2011	EMISSIONE FINALE	SURACE	C. POLIFRONI	B. POLIFRONI

NOME DEL FILE: CZ0173_F0.dwg