


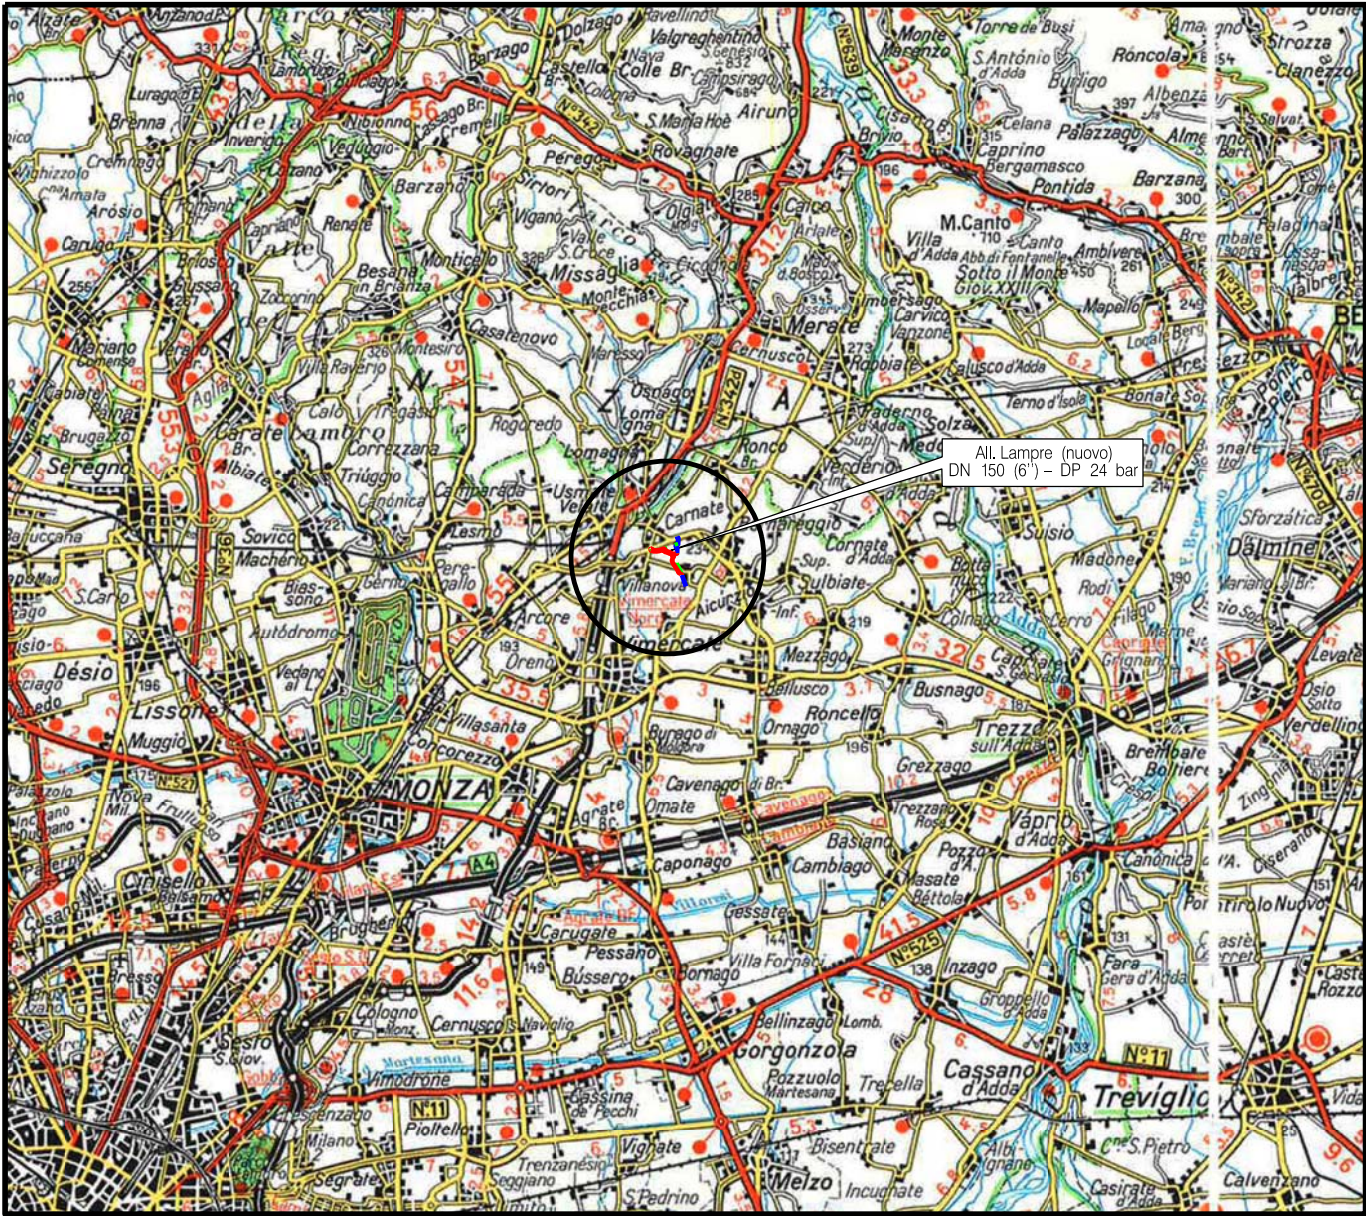

COROGRAFIA Scala 1:200.000




1	11/04/19	AGGIORNAMENTO	MARIONNI	BATTISTI	LUMINARI																
0	07/03/19	EMISSIONE	MARIONNI	BATTISTI	LUMINARI																
INDICE	DATA	R E V I S I O N I		ELABORATO	VERIFICATO																
Proprietario		Progettista		Dis. PG-SP-003																	
				Fg. 1 di 3																	
Metanodotto:			Comm. NR/05337/R-L23																		
All. Lampre (nuovo) DN 150 (6'') – DP 24 bar			INDICE	<table border="1"><tr><td>0</td><td>1</td><td></td><td></td><td></td><td></td><td></td><td></td></tr><tr><td></td><td></td><td></td><td></td><td></td><td></td><td></td><td></td></tr></table>		0	1														
			0	1																	
			Scala		1 : 10000																
STRUMENTI DI PIANIFICAZIONE PROVINCIALI			Sostituisce il Sostituito dal																		

Metanodotto:

All. Lampre (nuovo)
DN 150 (6'') - DP 24 bar

STRUMENTI DI PIANFICAZIONE PROVINCIALI

1	11/04/19	AGGIORNAMENTO	MARIONNI	BATTISTI	LUMINARI	Foglio 2 di 3 Scala 1:10000
0	07/03/19	EMISSIONE	MARIONNI	BATTISTI	LUMINARI	
INDICE	DATA	R E V I S I O N I		ELABORATO	VERIFICATO	
Proprietario		Progettista		Dis. PG-SP-003		Comm. NR/05337/R-L23
						

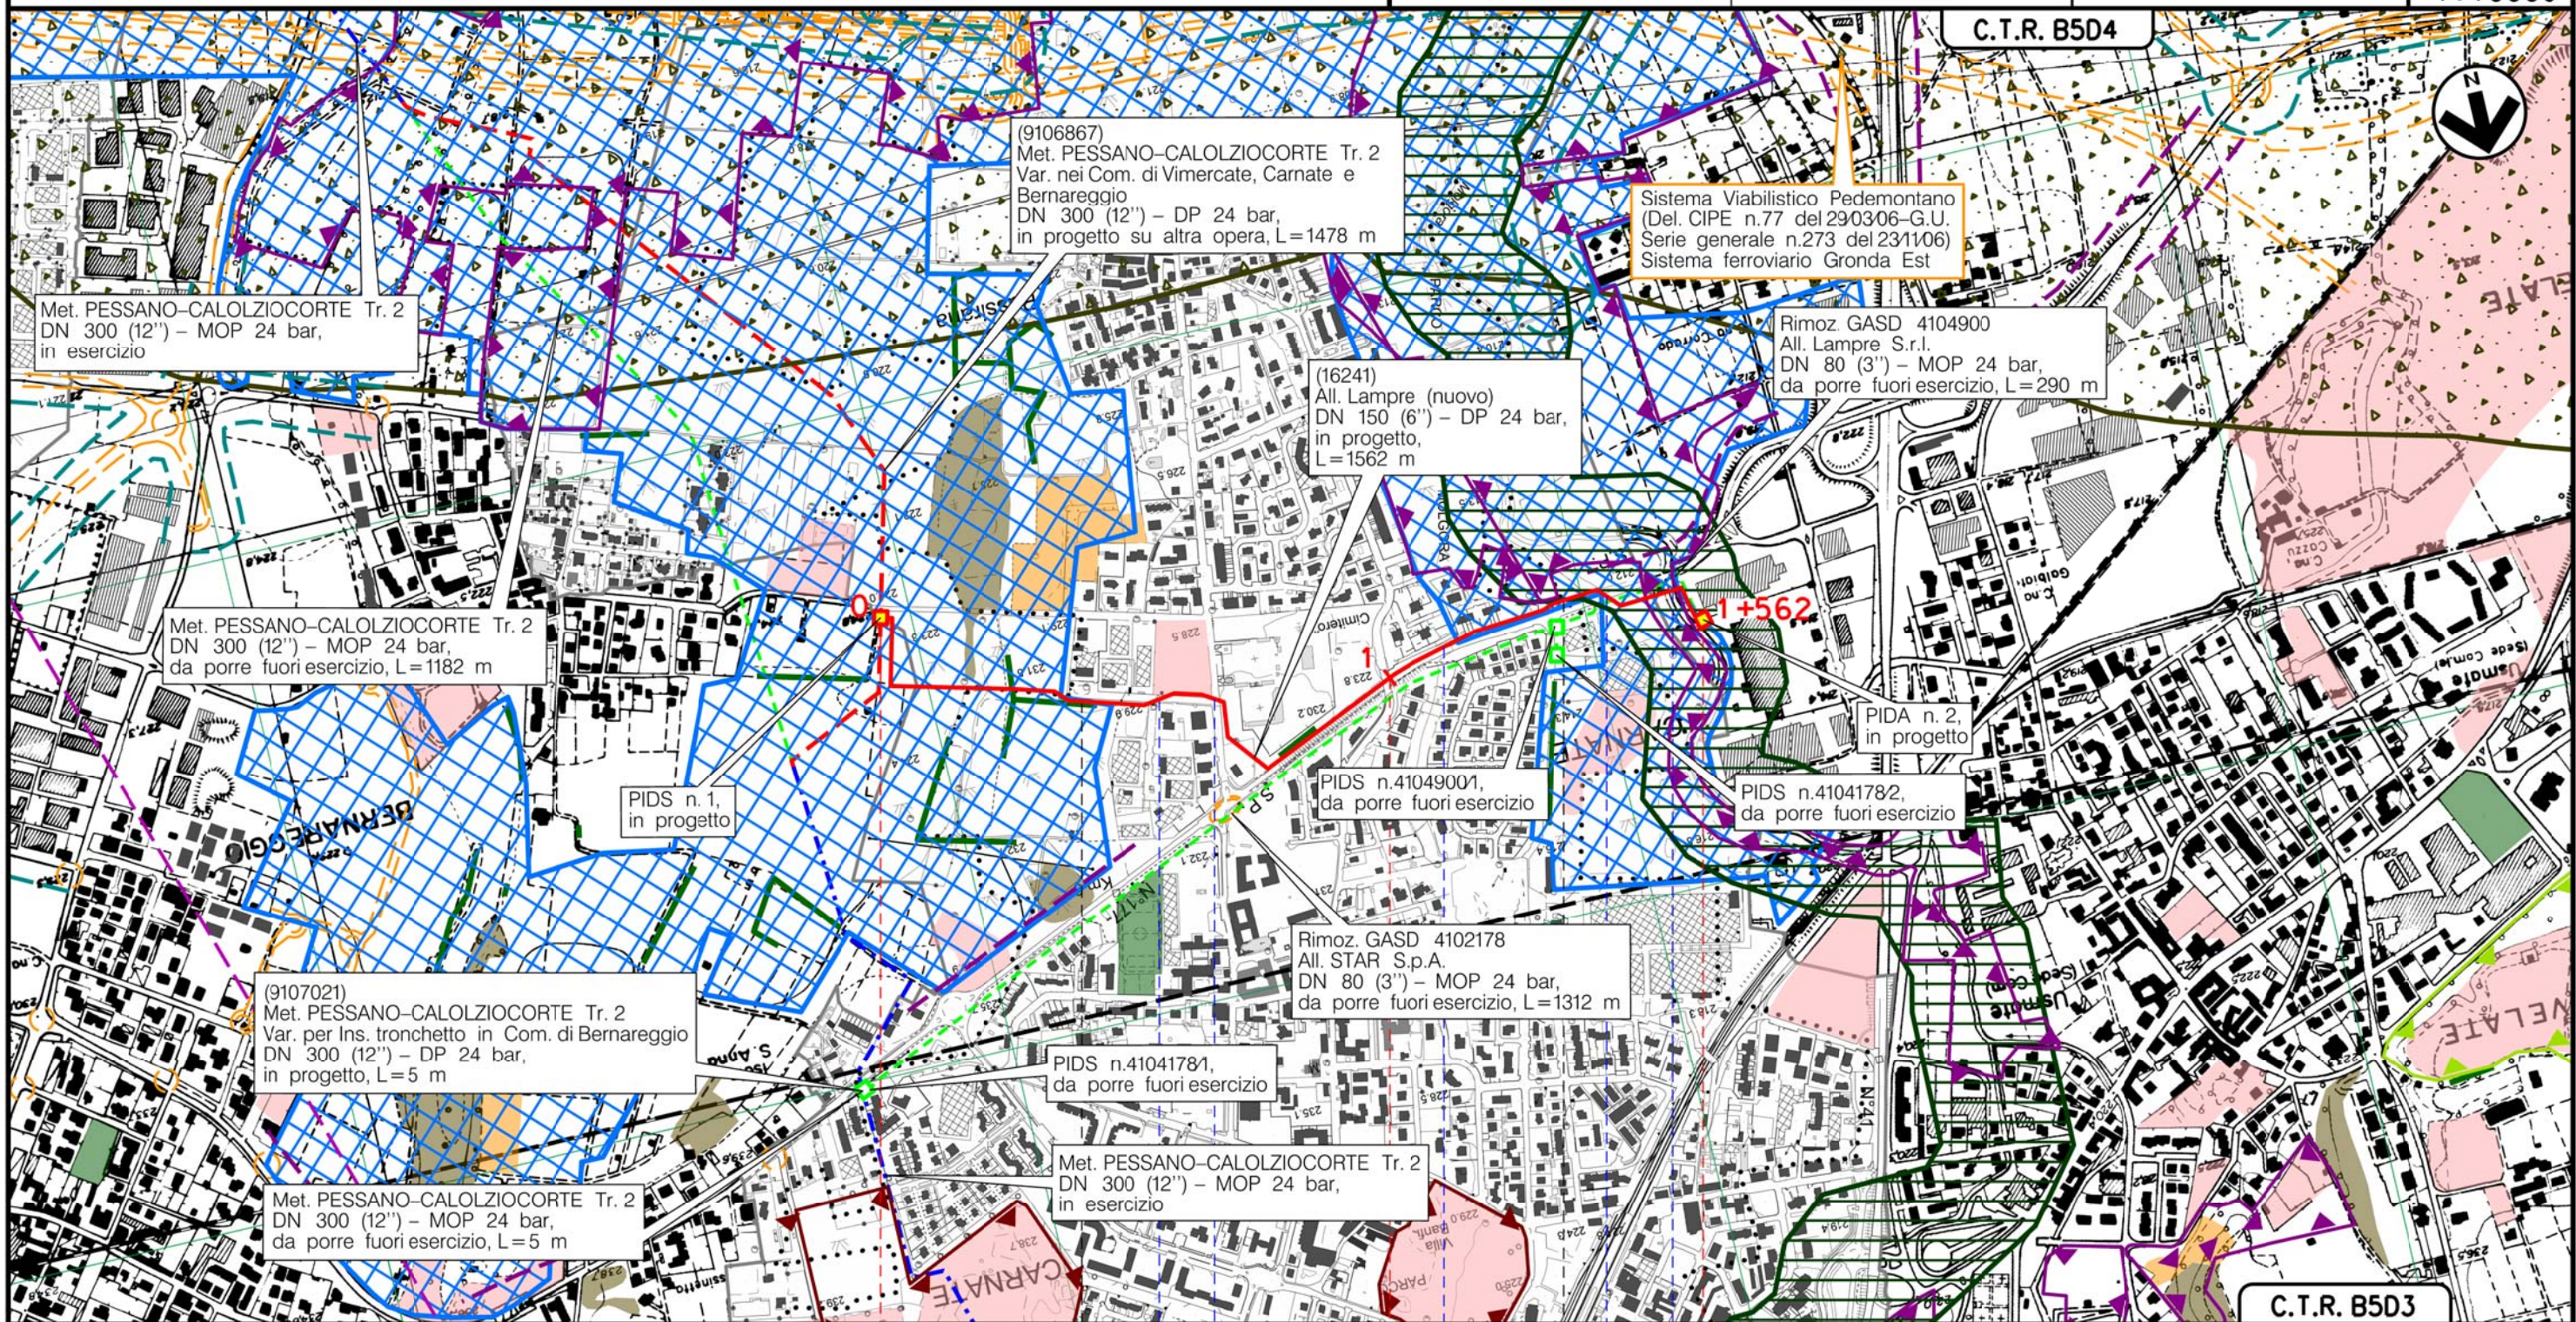

BERNAREGGIO

MONZA E BRIANZA (LOMBARDIA)

CARNATE

USMATE VELATE

PIDS n.1 km 0+005

PIDS n.2 km 1+562

Via XXV Aprile Via IV Novembre S.C. Via Donizzetti Parall. S.P. n.177 S.P. n.177 Torrente Molgora

(T)

M2

Metanodotto:

All. Lampre (nuovo)
DN 150 (6'') – DP 24 bar

STRUMENTI DI PIANIFICAZIONE PROVINCIALI

1	11/04/19	AGGIORNAMENTO	MARIONNI	BATTISTI	LUMINARI	Foglio 3 di 3 Scala 1:10000
0	07/03/19	EMISSIONE	MARIONNI	BATTISTI	LUMINARI	
INDICE	DATA	R E V I S I O N I	ELABORATO	VERIFICATO	APPROVATO	
Proprietario			Progettista		Dis. PG-SP-003	Comm. NR/05337/R-L23
						

LEGENDA

SIMBOLOGIA CARTOGRAFICA

	Metanodotto in progetto		Altre condotte di terzi
	Metanodotti in esercizio		Altri metanodotti in progetto
	Metanodotti da porre fuori esercizio e recuperare		Gallerie, Tunnel, Mini-Microtunnel, Raise Boring e T.O.C.
	Alternativa di tracciato		Impianti di linea in progetto
	Aree impianti stacco-terminale in progetto		Impianti di linea su rete in esercizio
	Aree impianti stacco-terminale esistenti		Impianti di linea da porre fuori esercizio e recuperare
	Piazzola di stoccaggio tubazioni		Depositi temporanei
	Strada di accesso all'impianto		Strade di accesso provvisorio
	Adeguamento strade esistenti		Limite sovrapposizione fogli
			Integrazioni planimetriche di progetto
			Integrazioni planimetriche esistenti

SIMBOLOGIA MECCANICA


	Punto di intercettazione di linea (P.I.L.)
	Punto di intercettazione di derivazione importante (P.I.D.I.)
	Punto di intercettazione di derivazione semplice con stacco da P.I.L. (P.I.D.S.)
	Punto di intercettazione e derivazione semplice con stacco da Linea (P.I.D.S.)
	Punto di intercettazione con discaggio di allacciamento (P.I.D.A.)
	Punto predisposto per il discaggio di allacciamento (P.P.D.A.)
	Punto di sezionamento elettrico terminale (P.S.E.T.)
	Stazione predisposta per lancio e ricevimento PIG
	Impianto di riduzione/regolazione della pressione

SIMBOLOGIA TEMATICA

PTCP MONZA E BRIANZA Appr. con D.C.P. n.16 del 10/07/13
Ultimo aggiornamento Sett. 2013

Tav.2 – Elementi di caratterizzazione del territorio

Caratteri ecologici del territorio provinciale

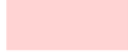	Principali linee di continuit� ecologica
Rete Ecologica Regionale (Del. G.R. n.8/10962 del 30/12/09)	
	Corridoi regionali primari a bassa o moderata antropizzazione
	Elementi di primo livello
	Elementi di secondo livello
	Verde urbano e sportivo (fonte DUSAF 3.0)
	Prati (fonte DUSAF 3.0)
	Aree boscate (fonte DUSAF 3.0)
	Cespuglieti (fonte DUSAF 3.0)
	Filari (fonte DUSAF 3.0)

Tav. 5a – Sistema dei vincoli e delle tutele

	PLIS – Parco del Molgora
	PLIS – Parco dei Colli Briantei

Tav. 6b – Viabilit  di interesse paesaggistico

	Tratti panoramici lungo la viabilit� di nuova realizzazione (previsioni dello scenario programmatico)
	Tratti panoramici lungo la viabilit� esistente

Progressiva chilometrica	N.	
Comuni		
Province		
Impianti		
Attraversamenti	TIPOLOGIA ATTRAVERSATA (SS n. **, corso d'acqua, ferrovia, ecc.)	
Strade – Piste – Piazzole tubazioni	ACCESSO IMPIANTI	ADEGUAMENTI STRADE
Fascia di lavoro	ALLARGATA	STRADE PROVVISORIE
Scavabilit� terreni	SCIOLTI (T)	ROCCIA TENERA (RT)
Manufatti		ROCCIA DURA (RD)
		