

Città  
metropolitana  
di Milano

# Westfield

WESTFIELD MILAN S.p.a.  
C.so Giacomo Matteotti, 10  
20121 Milano

ACCORDO DI PROGRAMMA  
(APPROVATO CON D.P.G.R. DEL 22.05.2009 N.5095)  
PRIMO ATTO INTEGRATIVO  
(APPROVATO CON D.P.G.R. DEL 29.03.2010 N.3148)

POTENZIAMENTO DELLA S.P. N.103  
"ANTICA DI CASSANO"  
1° LOTTO - 2° STRALCIO  
TRATTA B

## PROGETTO ESECUTIVO

TITOLO elaborato :				Cod. Elaborato:
PARTE GENERALE Cronoprogramma generale				A.03.01
CODICE WM : WM-ERR-TB-00-SH-C-01008				Scala:
	Redatto	Controllato	Approvato	Data:
	FEDRIGO	VISCHIONI	RINALDI	<b>Maggio 2015</b>

Revisioni	Redatto	Controllato	Approvato	DATA:
A	FEDRIGO	VISCHIONI	RINALDI	VERIFICA - SETT. 2015
B	FEDRIGO	VISCHIONI	RINALDI	VERIFICA - APR. 2016
C	FEDRIGO	VISCHIONI	RINALDI	VERIFICA - DIC. 2016
D	FEDRIGO	VISCHIONI	RINALDI	REV. INT. CAP - LUG. 2018
E	FEDRIGO	VISCHIONI	RINALDI	GEN 2019
F				

Progettazione :



Il Direttore Tecnico  
Dott. Ing. Alberto RINALDI

.....  
.....


Visto

Visto

WESTFIELD MILAN S.p.a.  
C.so Giacomo Matteotti, 10  
20121 Milano

.....

.....

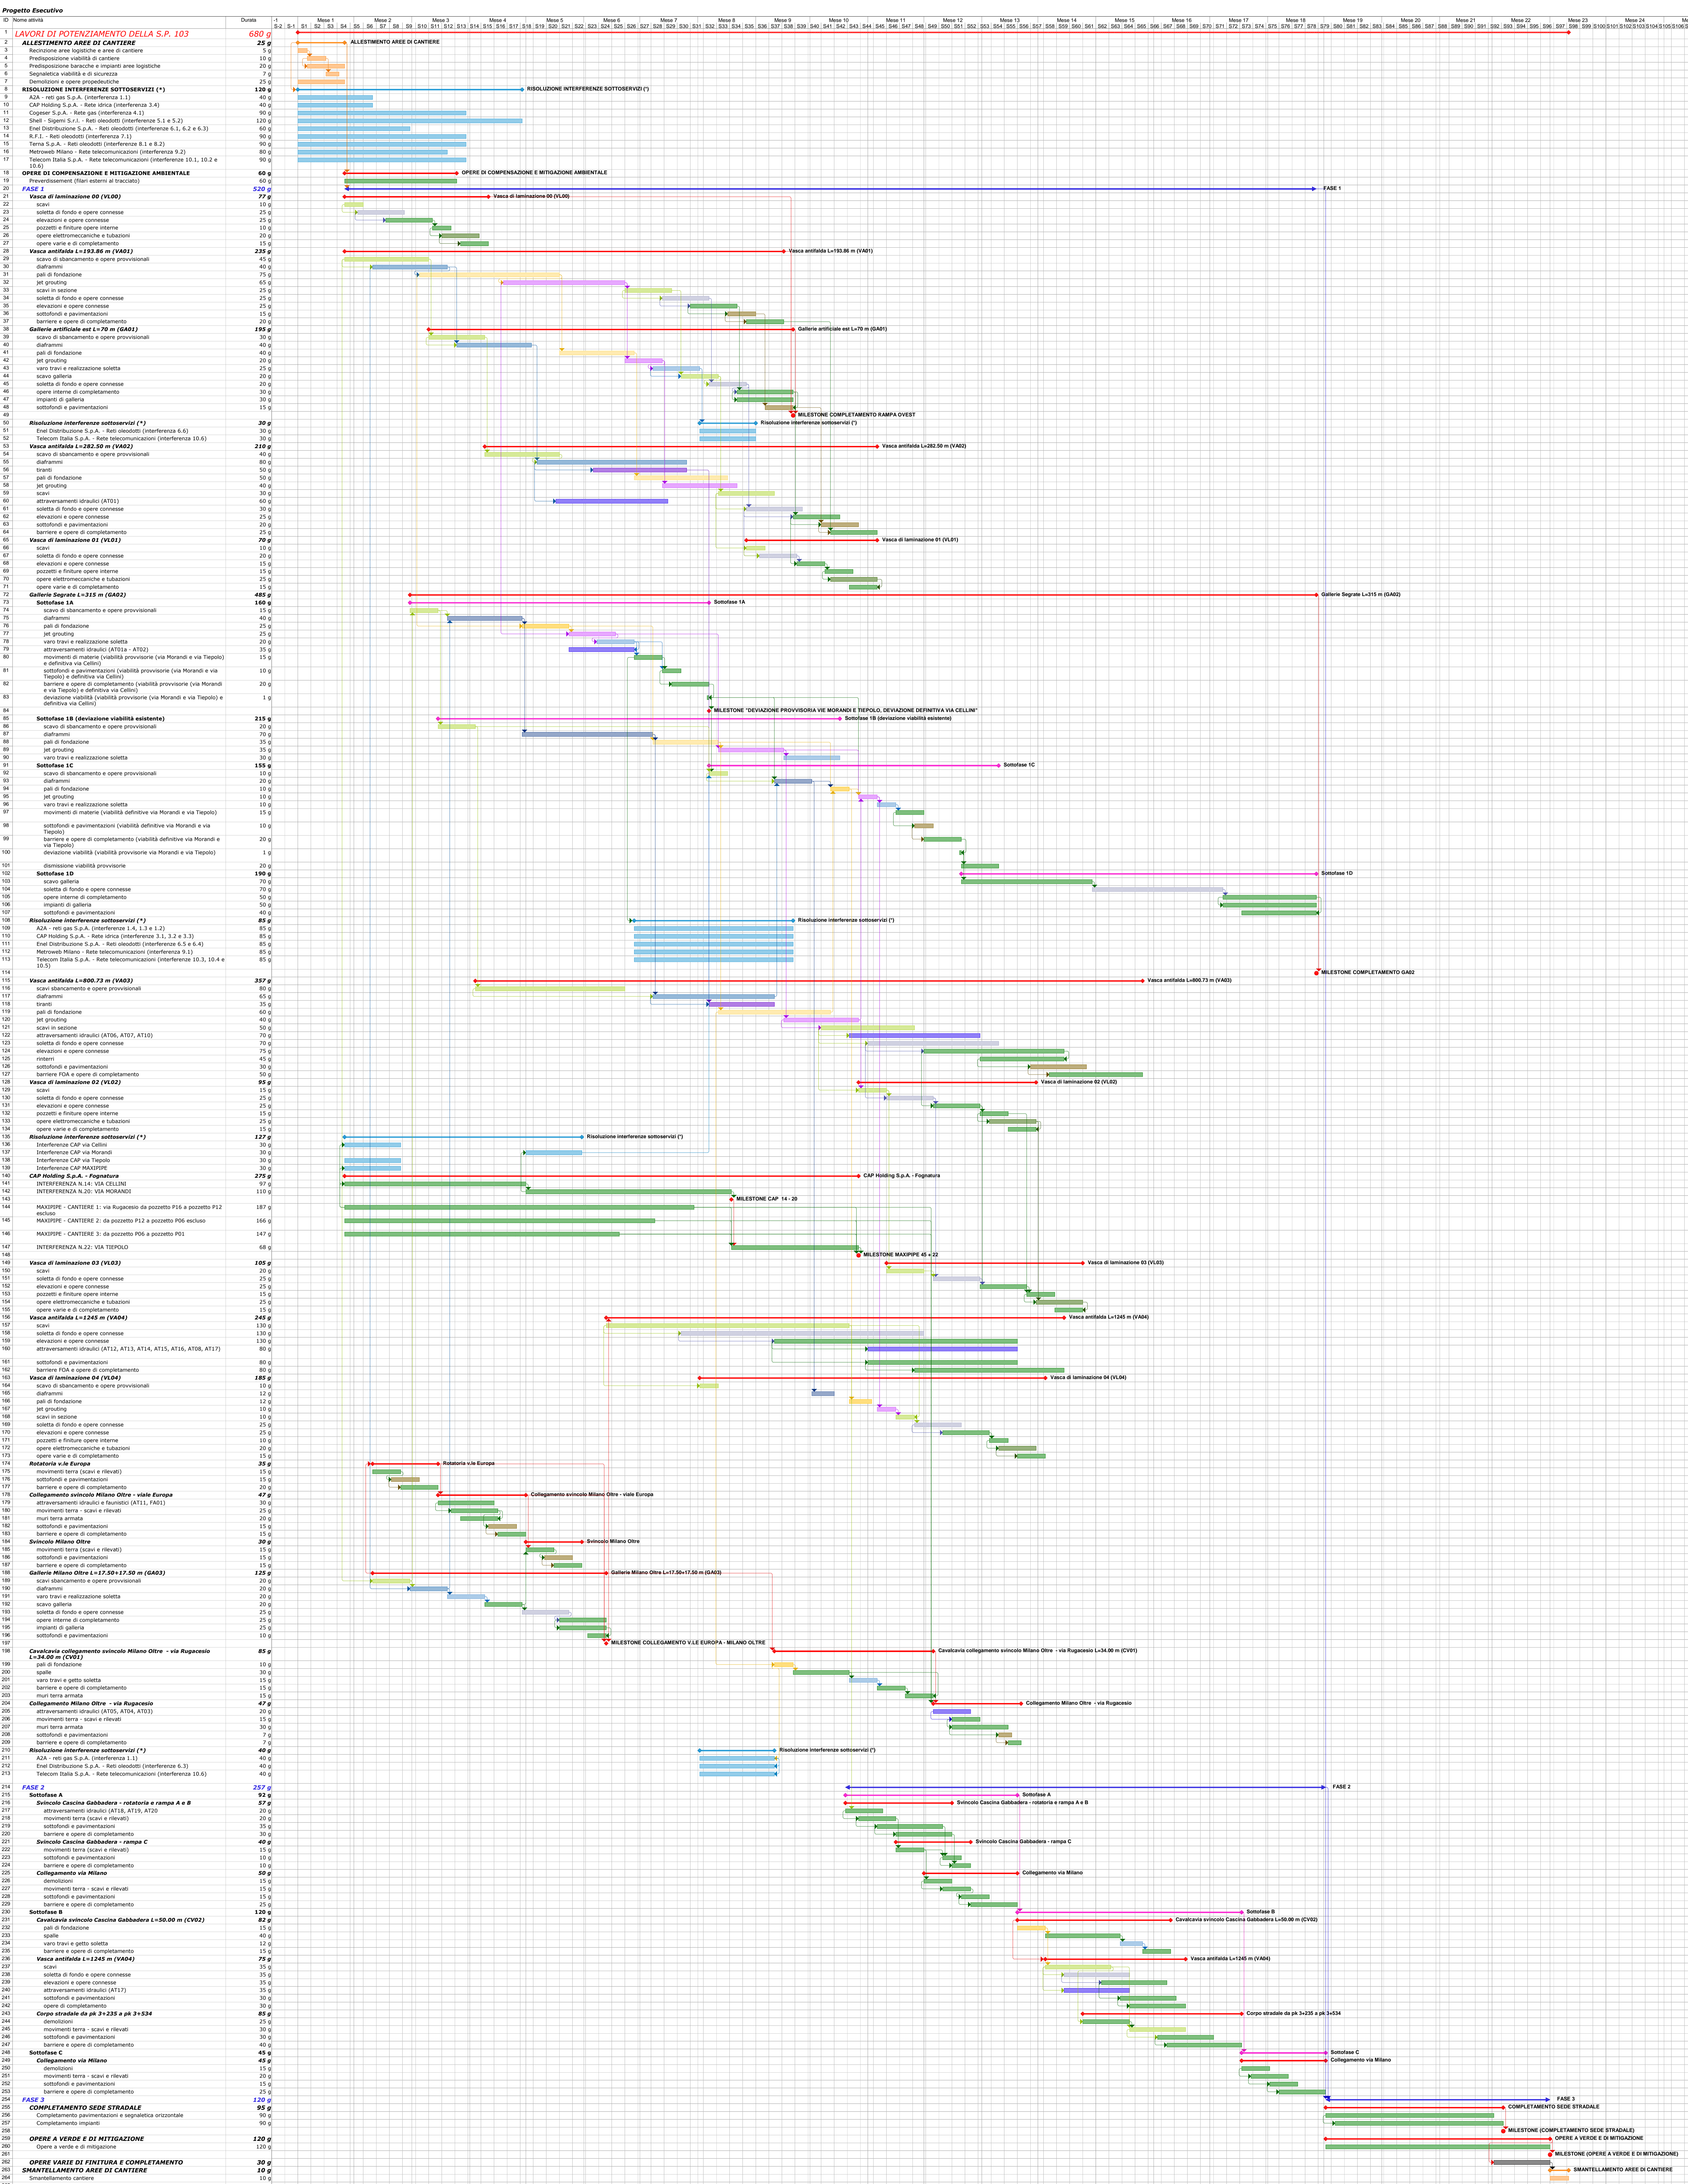

Le durate sono espresse in giornate solari consecutive

(\*) I tempi previsti per la risoluzione delle interferenze sono indicativi in quanto esigono verifiche

Le durate sono espresse in giornate solari consecutive

Le durate sono espresse in giornate solari consecutive

Le durate sono espresse in giornate solari consecutive