

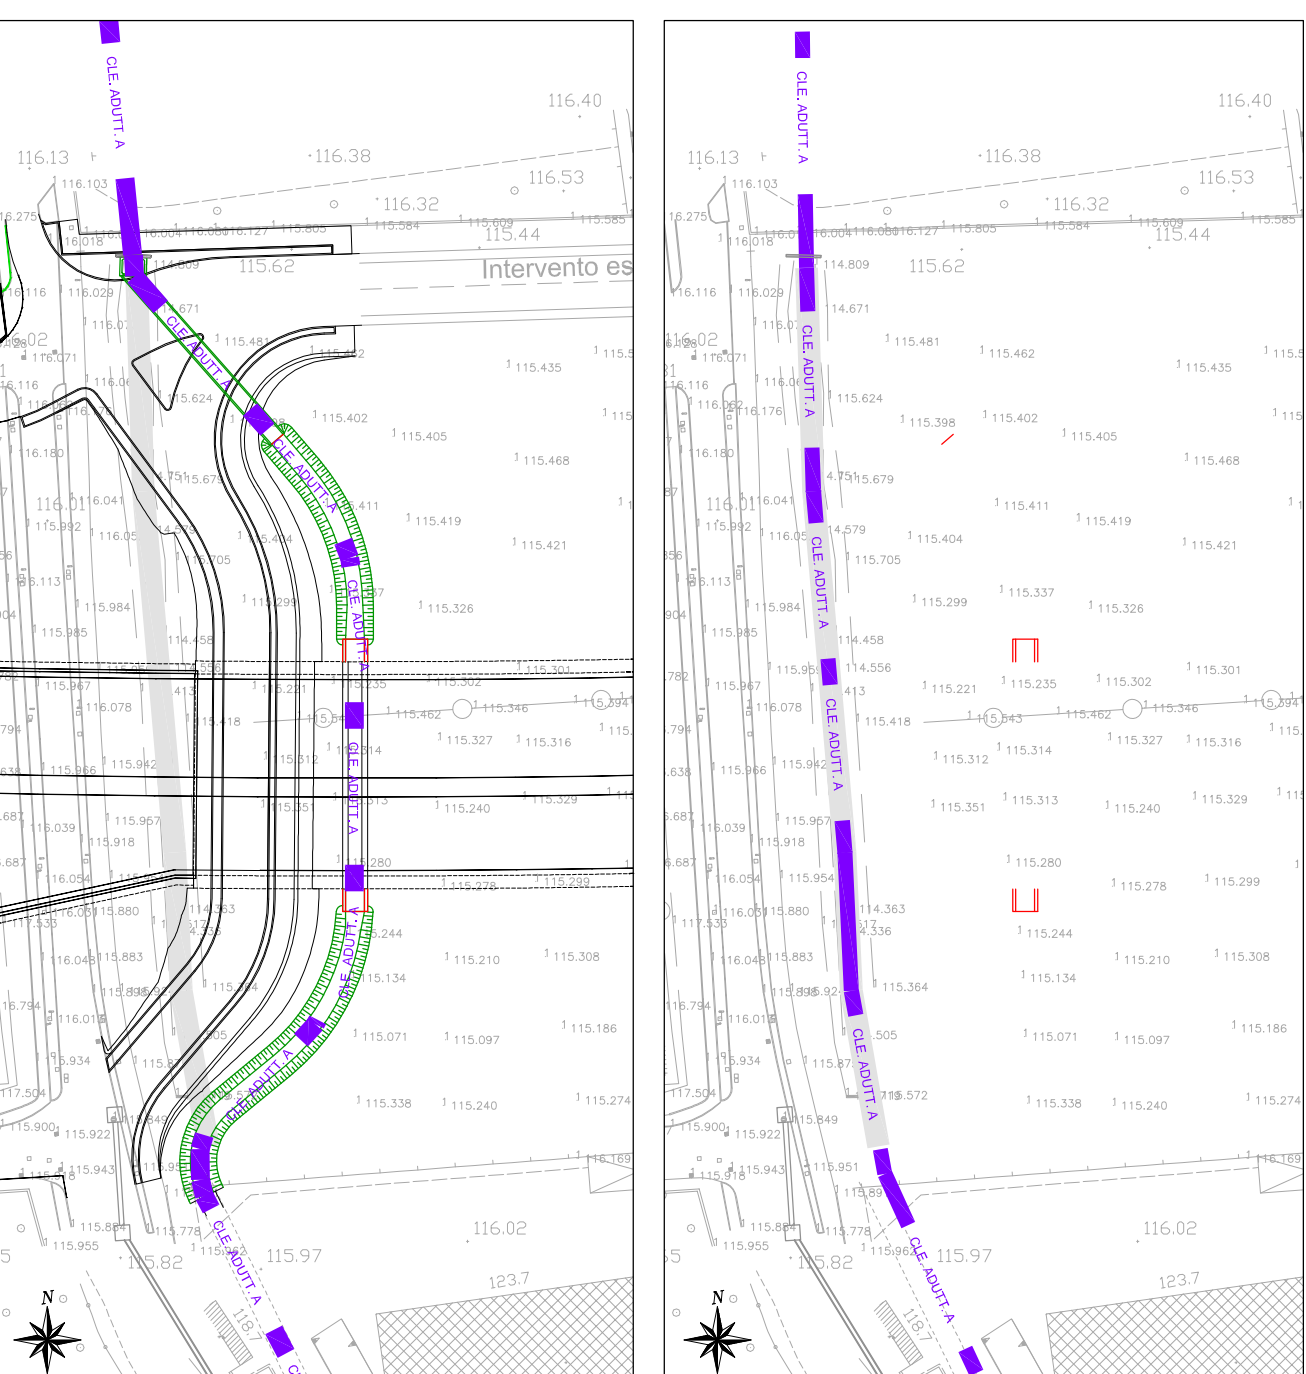
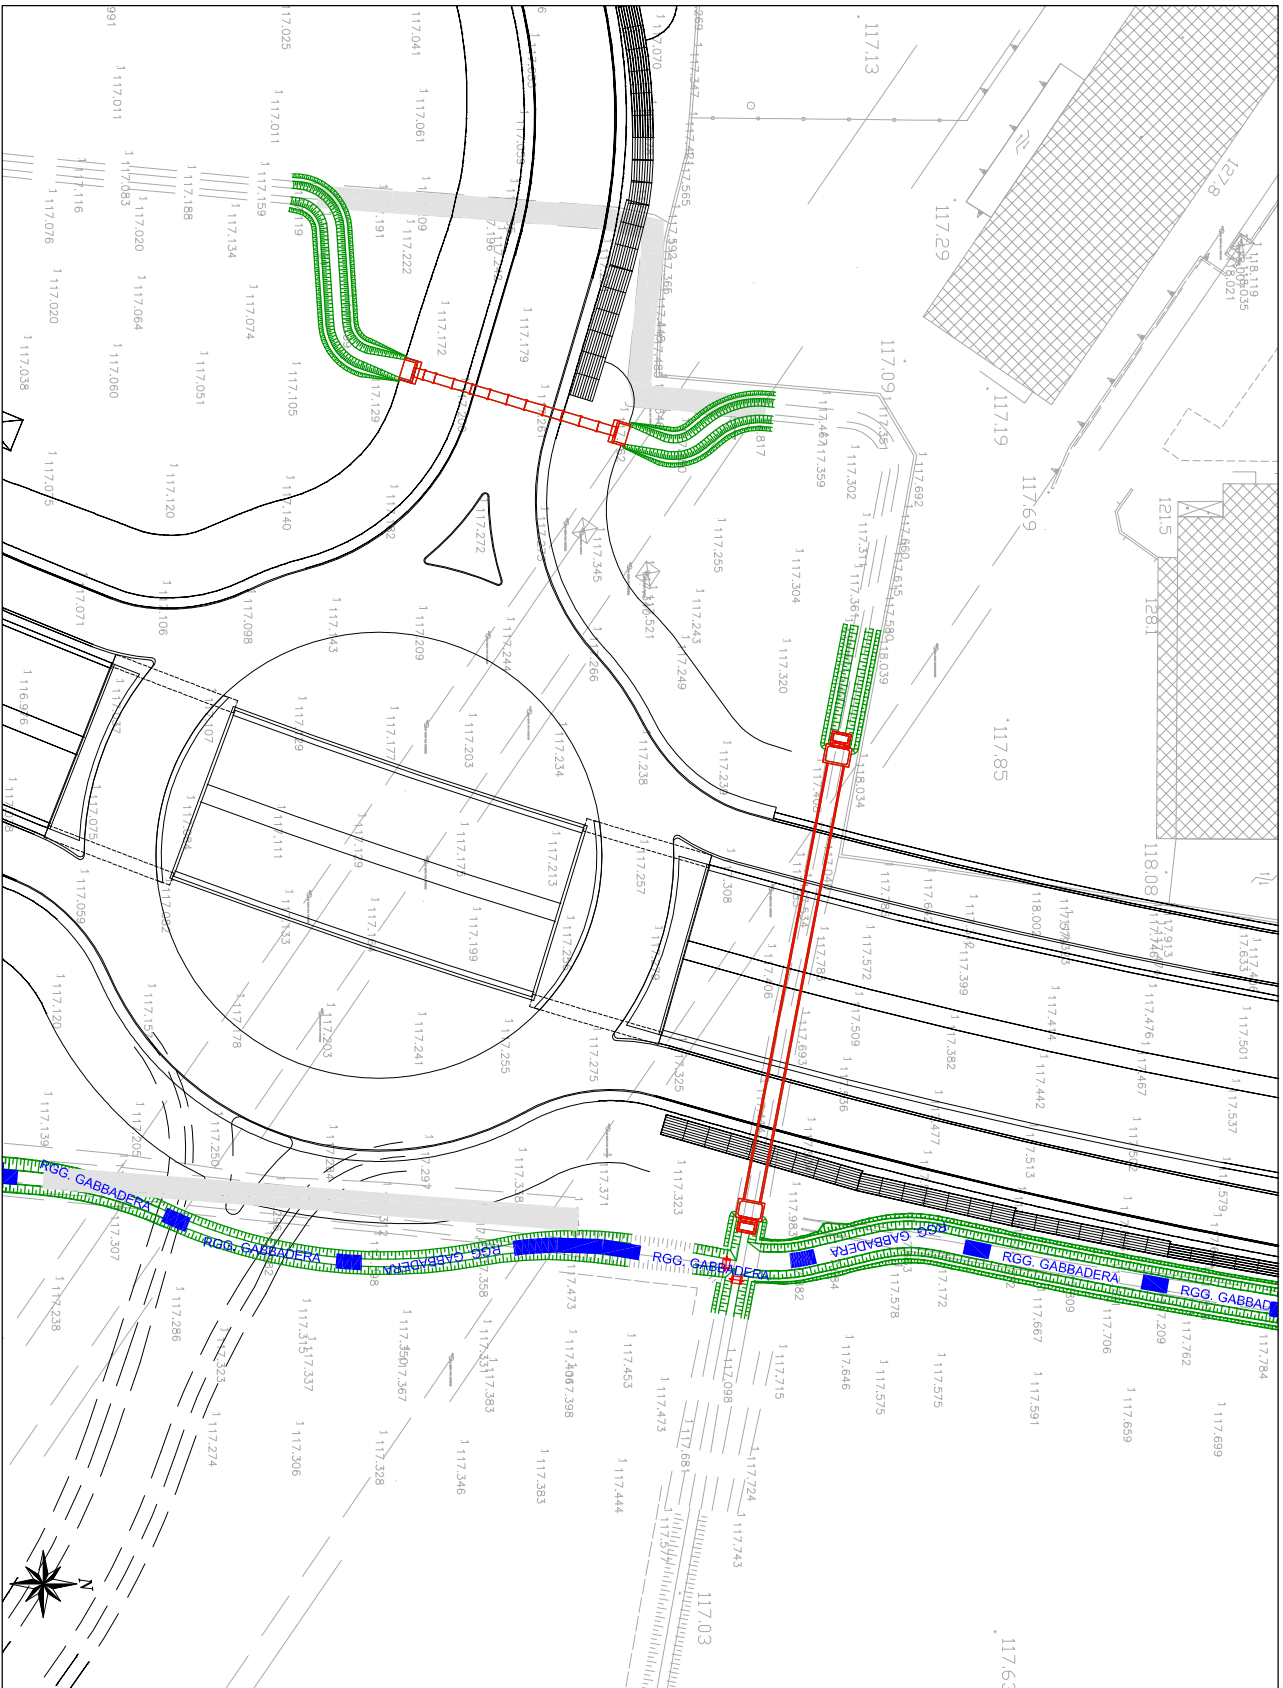
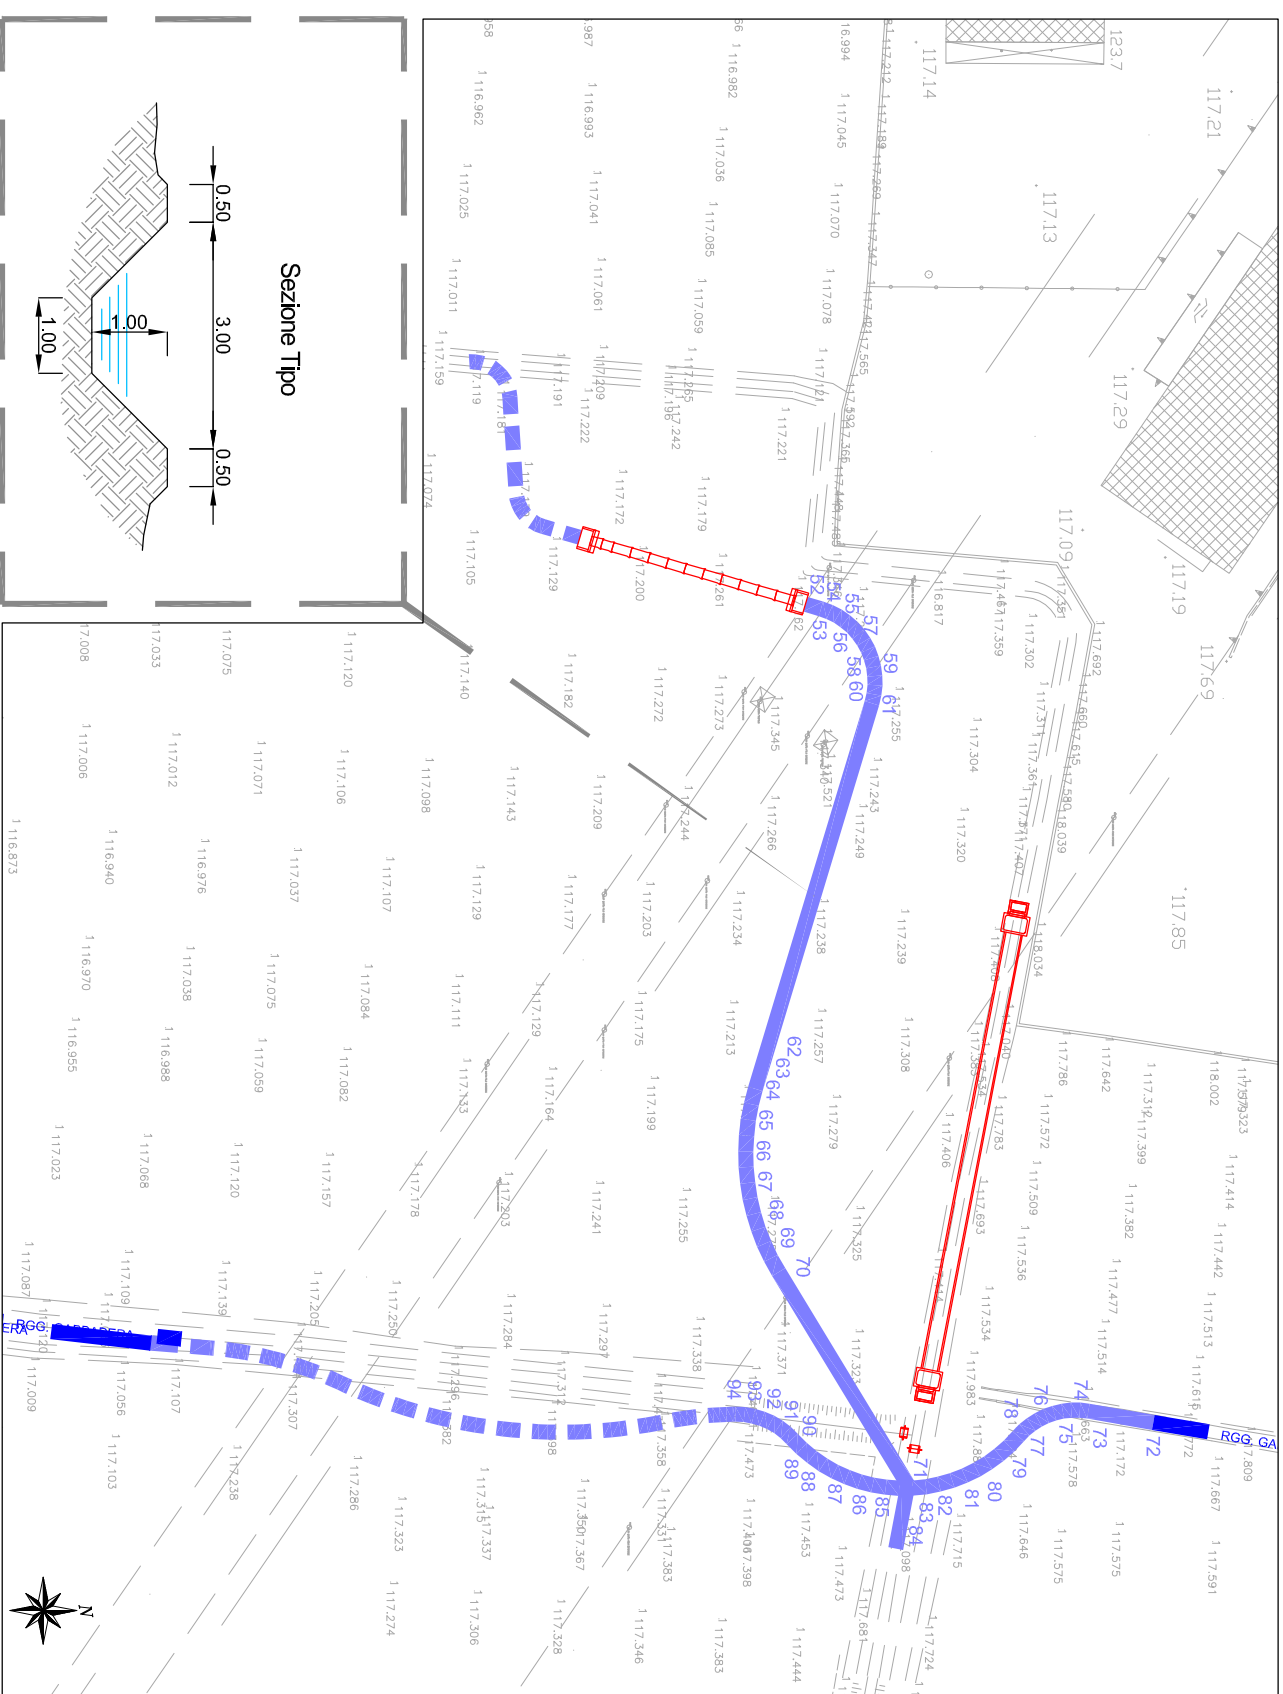
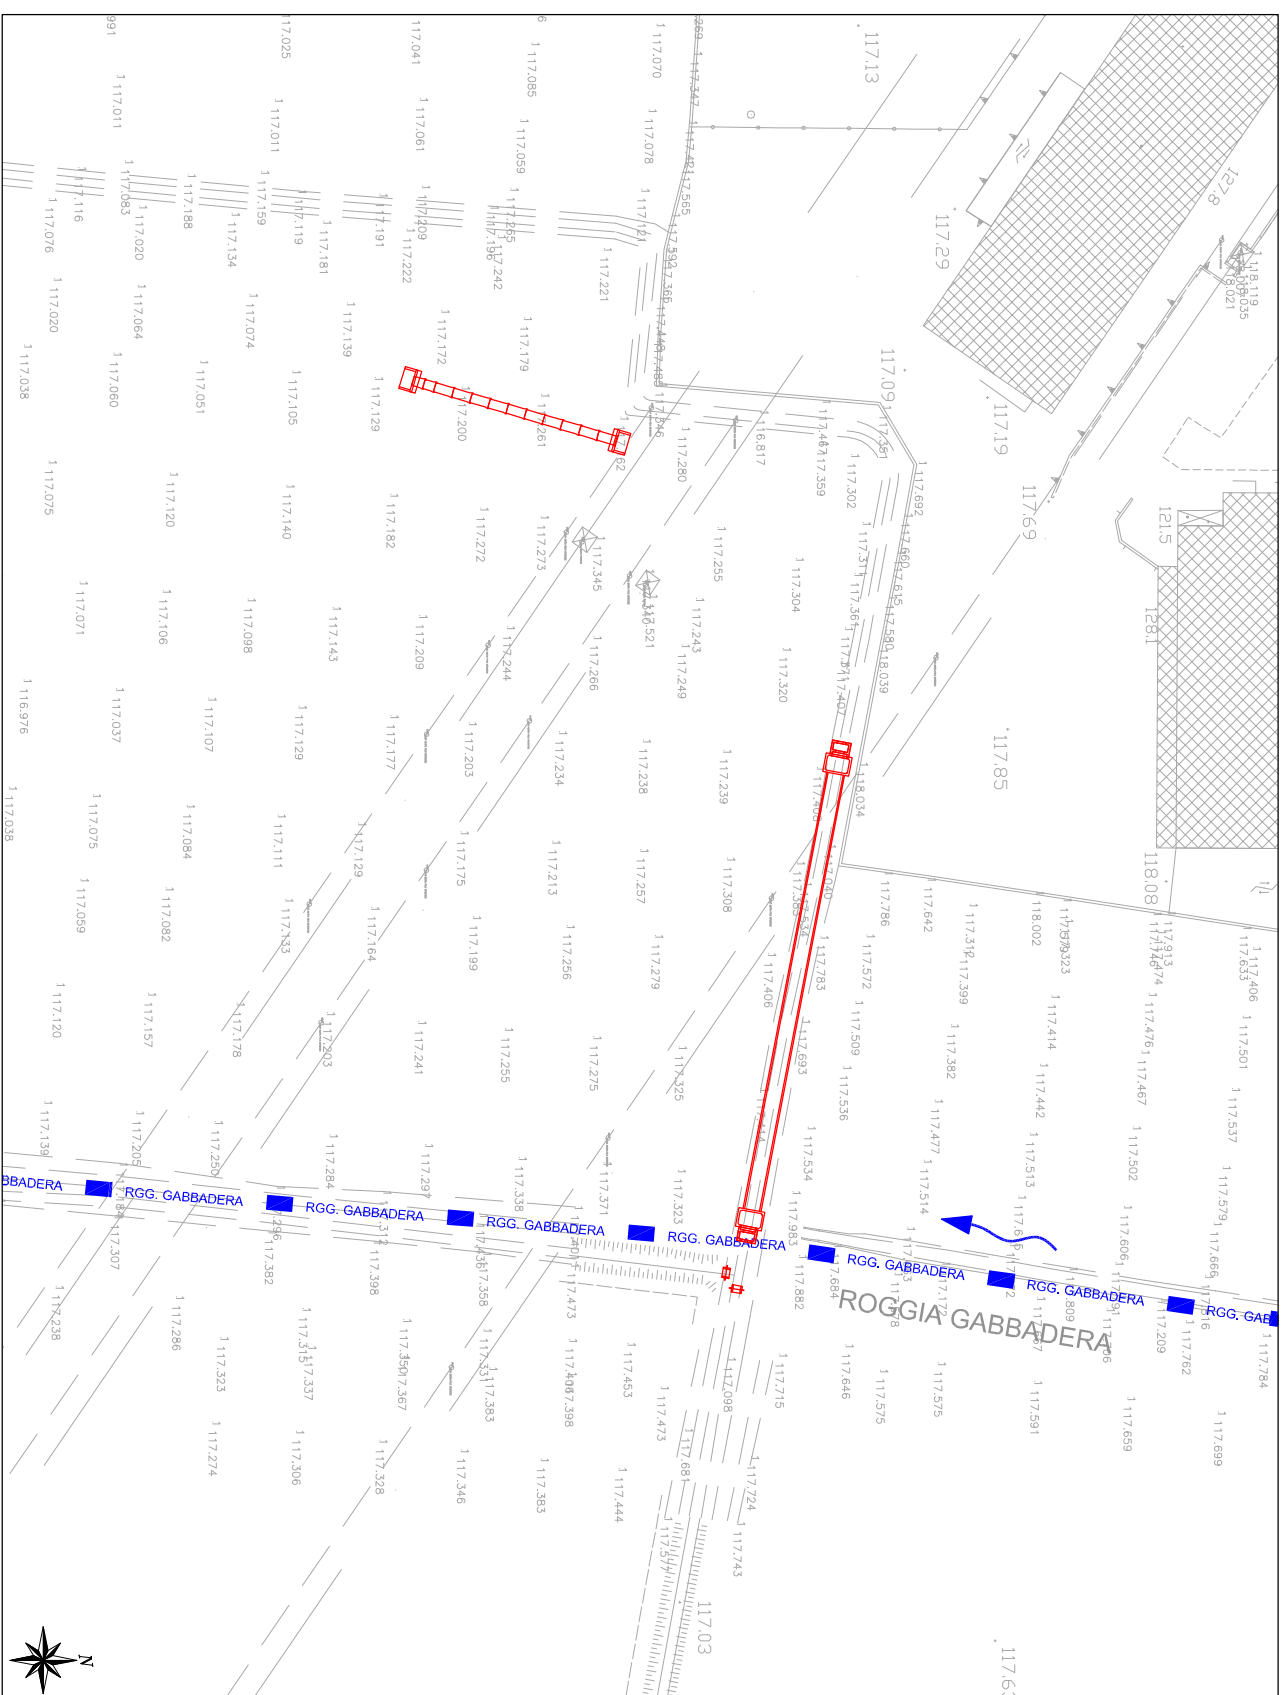
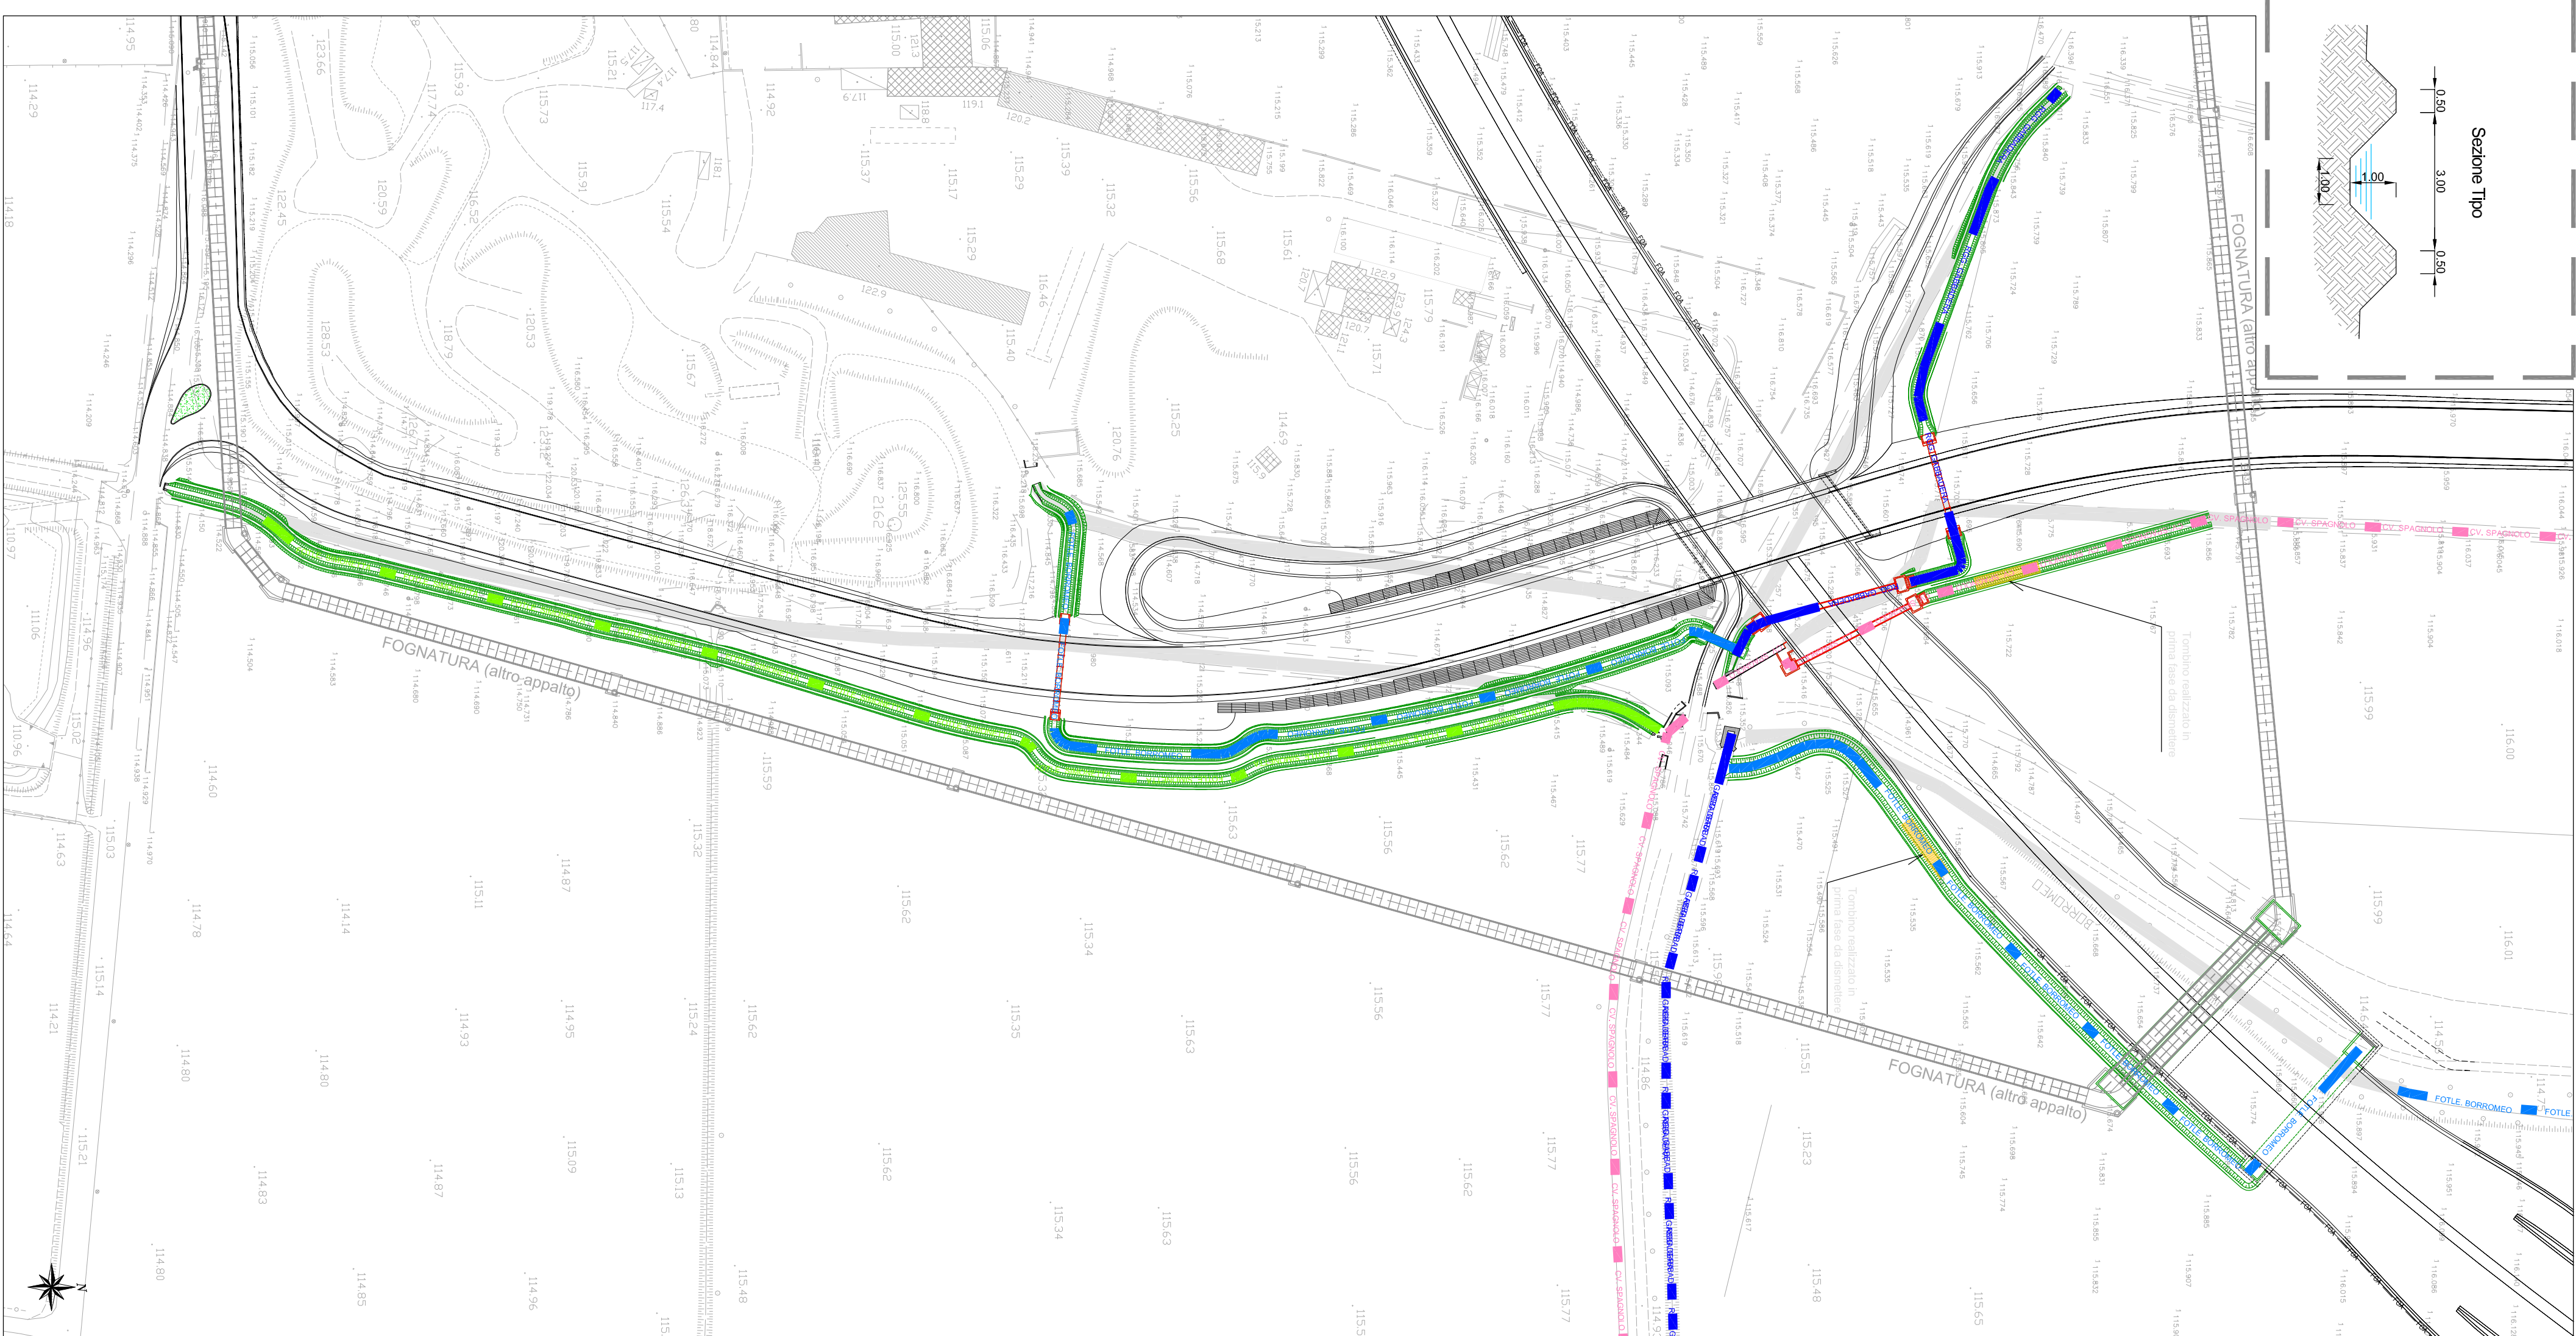


[illegible][illegible]


LEGENDA

- Deviazione provvisoria (eventuale Fase 1) da dismettere
- Deviazione provvisoria da dismettere
- Deviazione provvisoria conflittante con tracciato definitivo
- Tratto da dismettere
- Concorso interferente

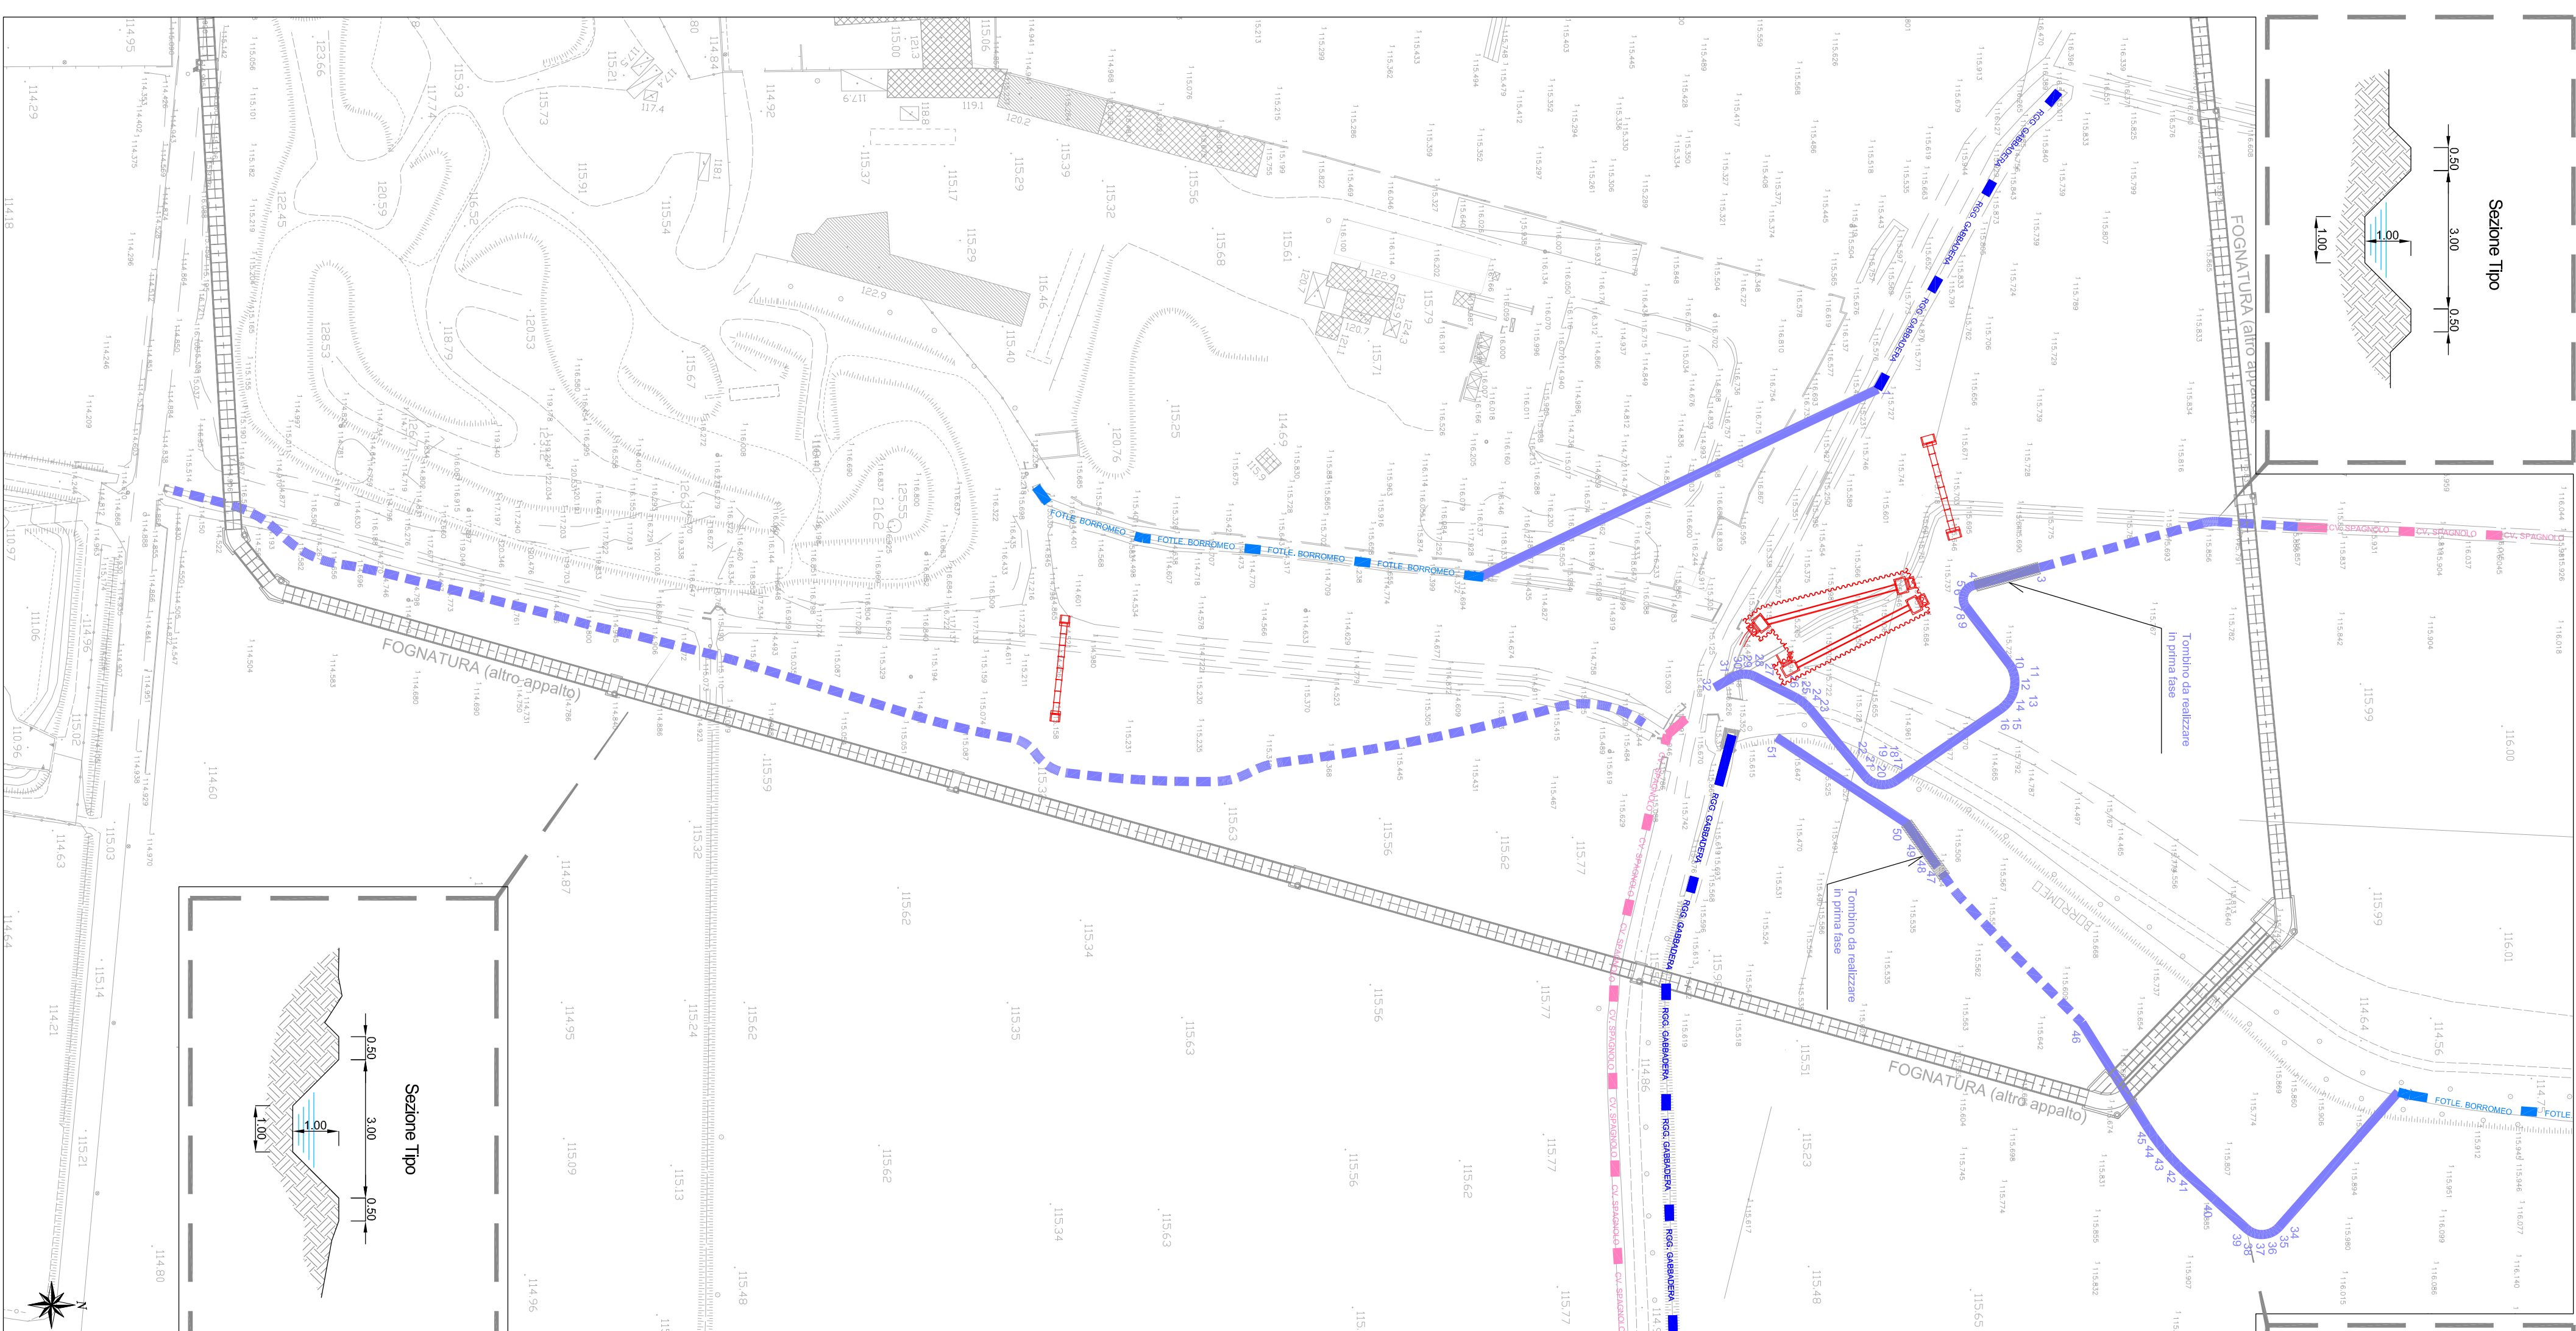

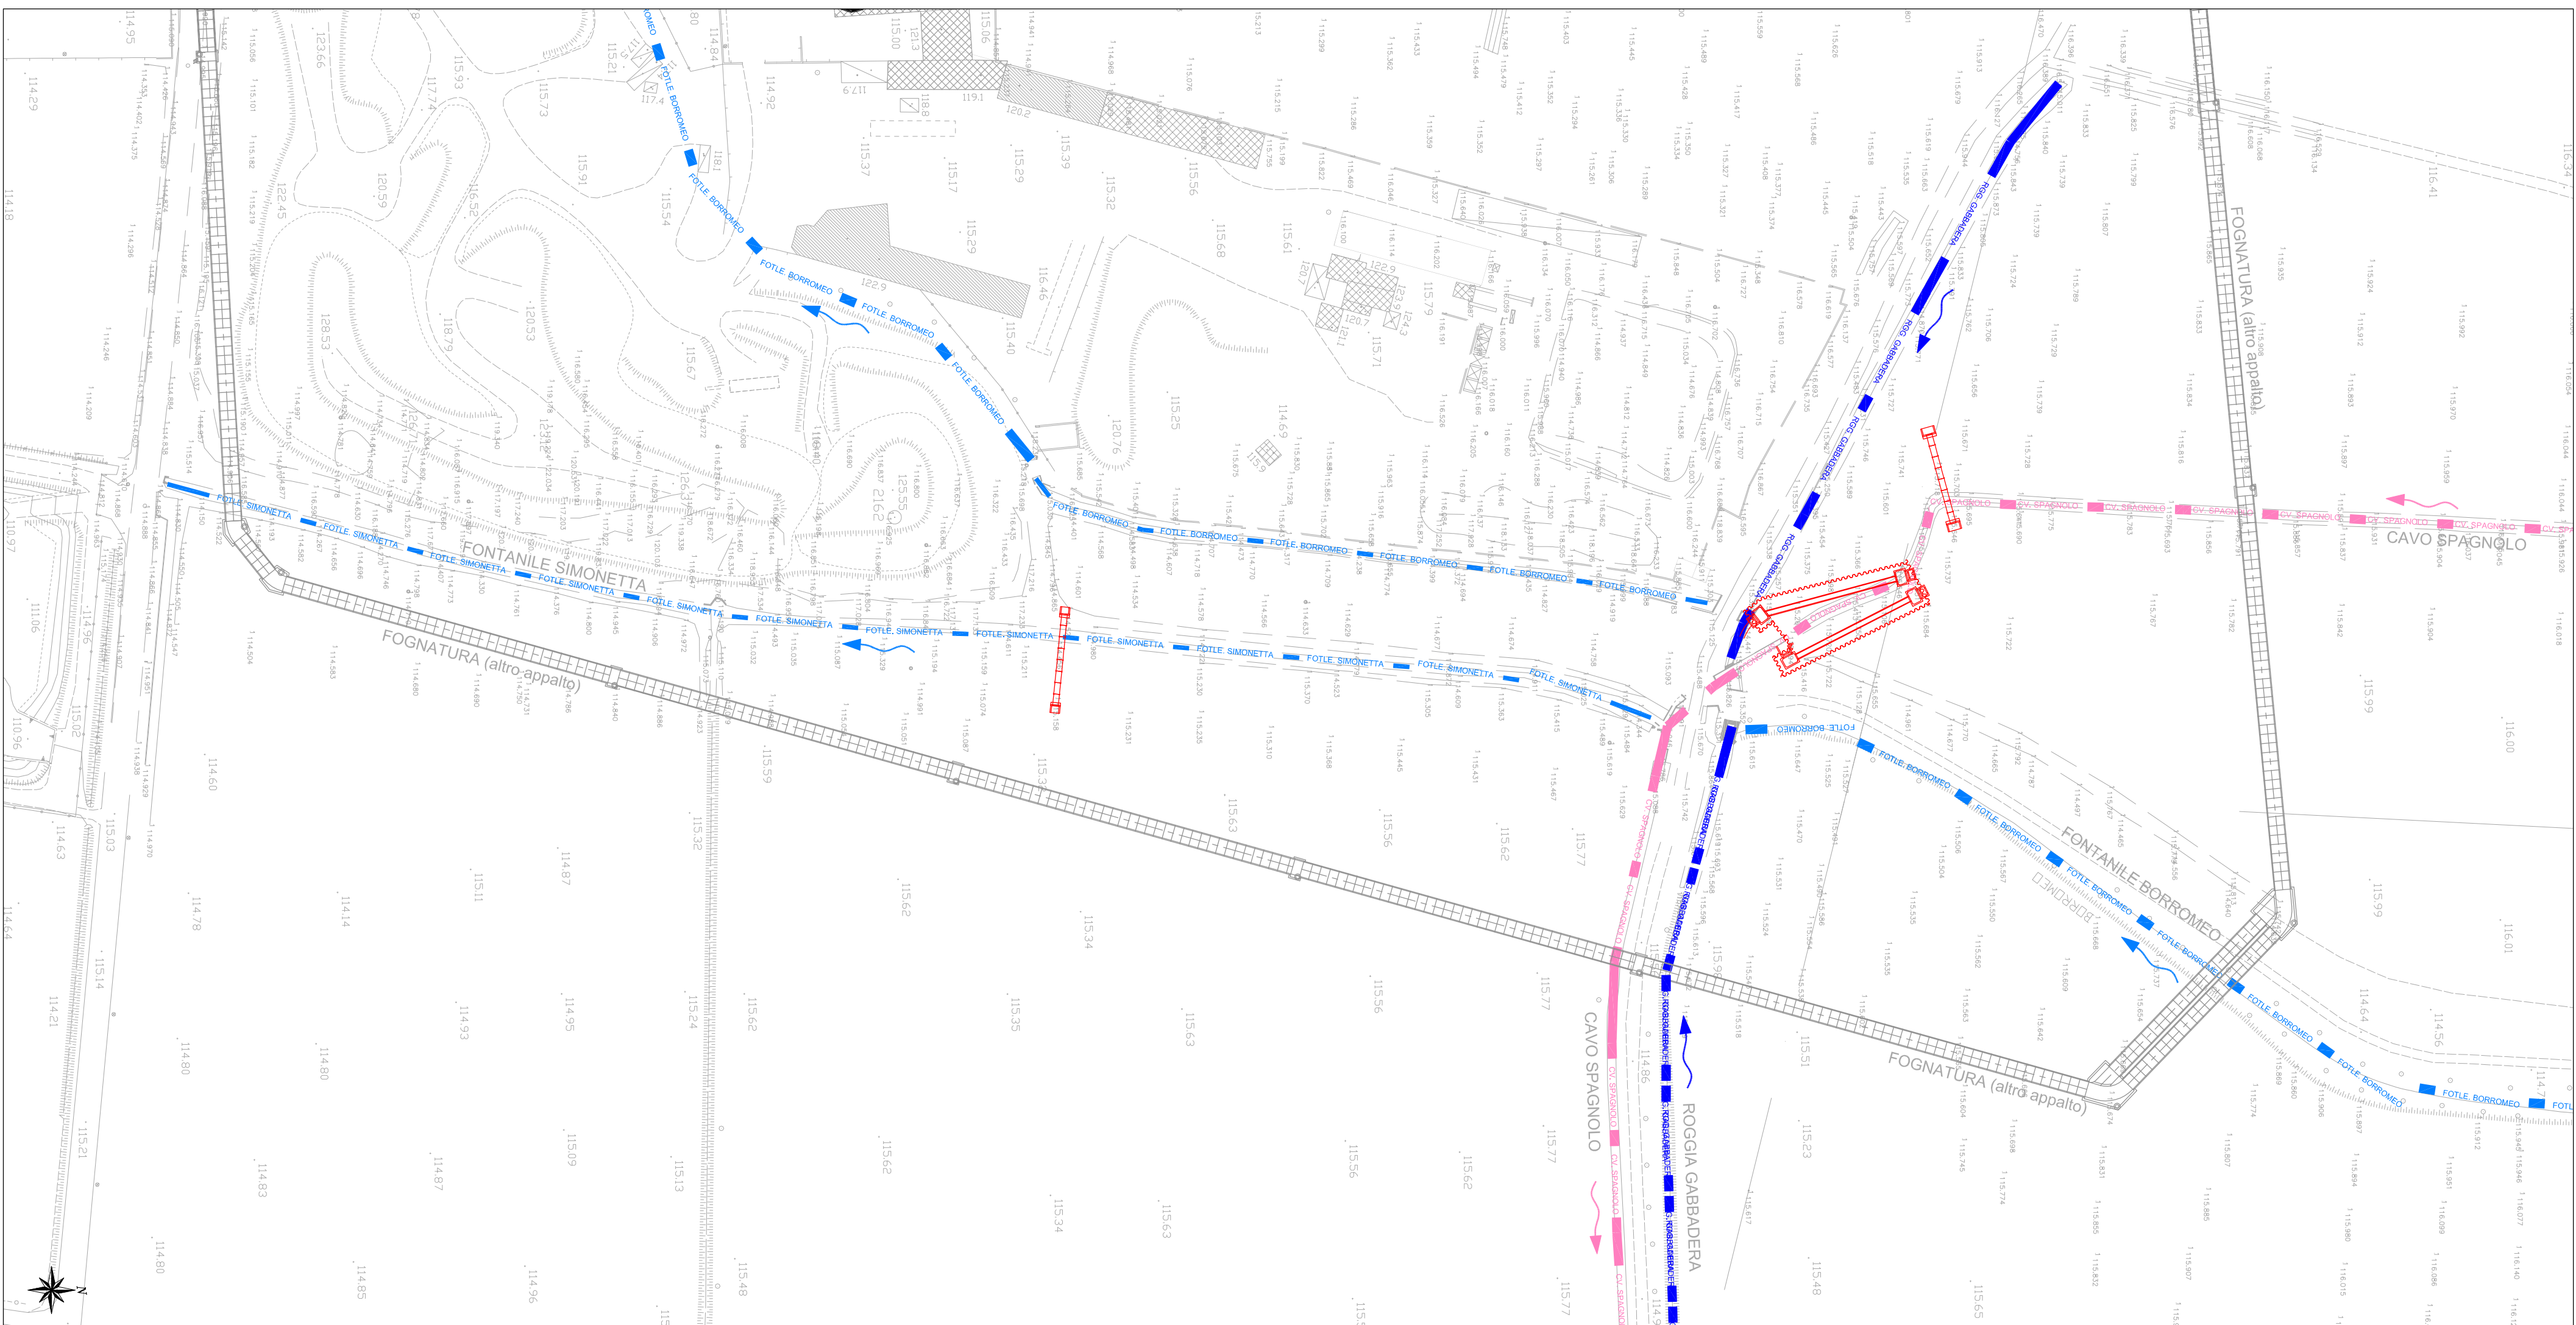


Opere finanziarie da realizzare

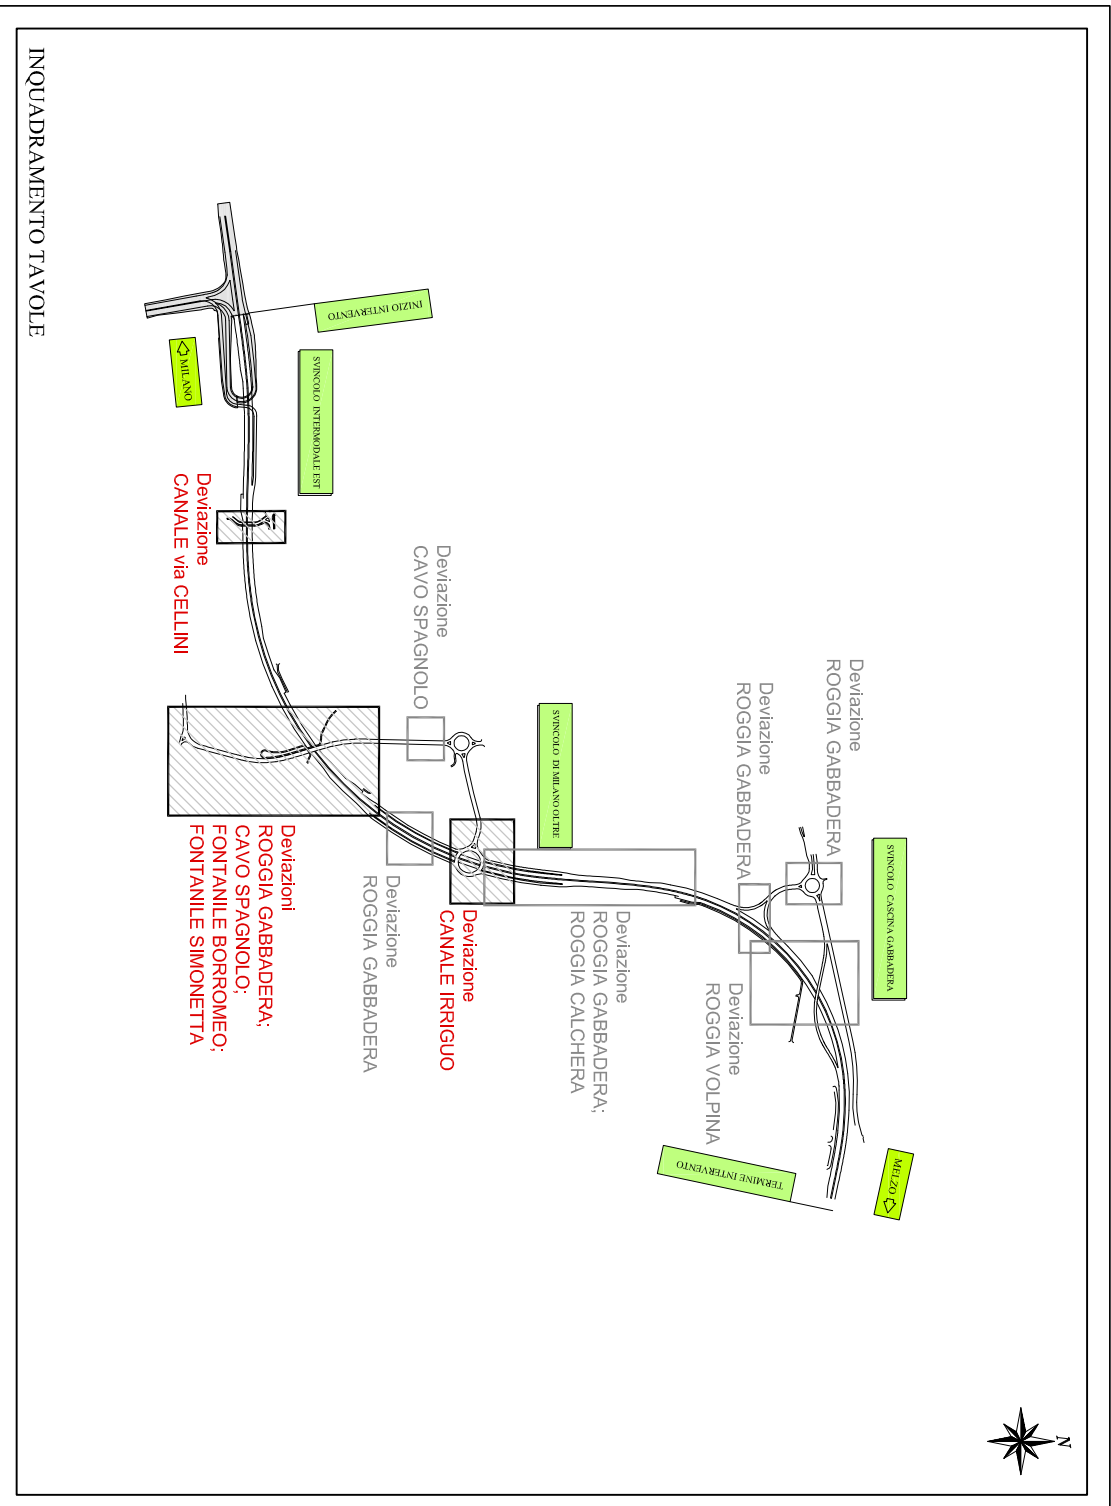




POTENZIAMENTO DELLA S.P. N. 103
"ANTICA DI CASSANO"
1° LOTTO - 2° STRALCIO
TRATTA B

CODICE VAI :		Stato :	
Roma		11/000	
TERNI		Maggio 2015	
VINCENNI		Data :	
VINCENNI		Approvato	
RINALDI		RINALDI	
Visto WESTFIELD MILAN S.p.A. C.so Giacomo Matteotti, 10 20121 Milano	Visto