


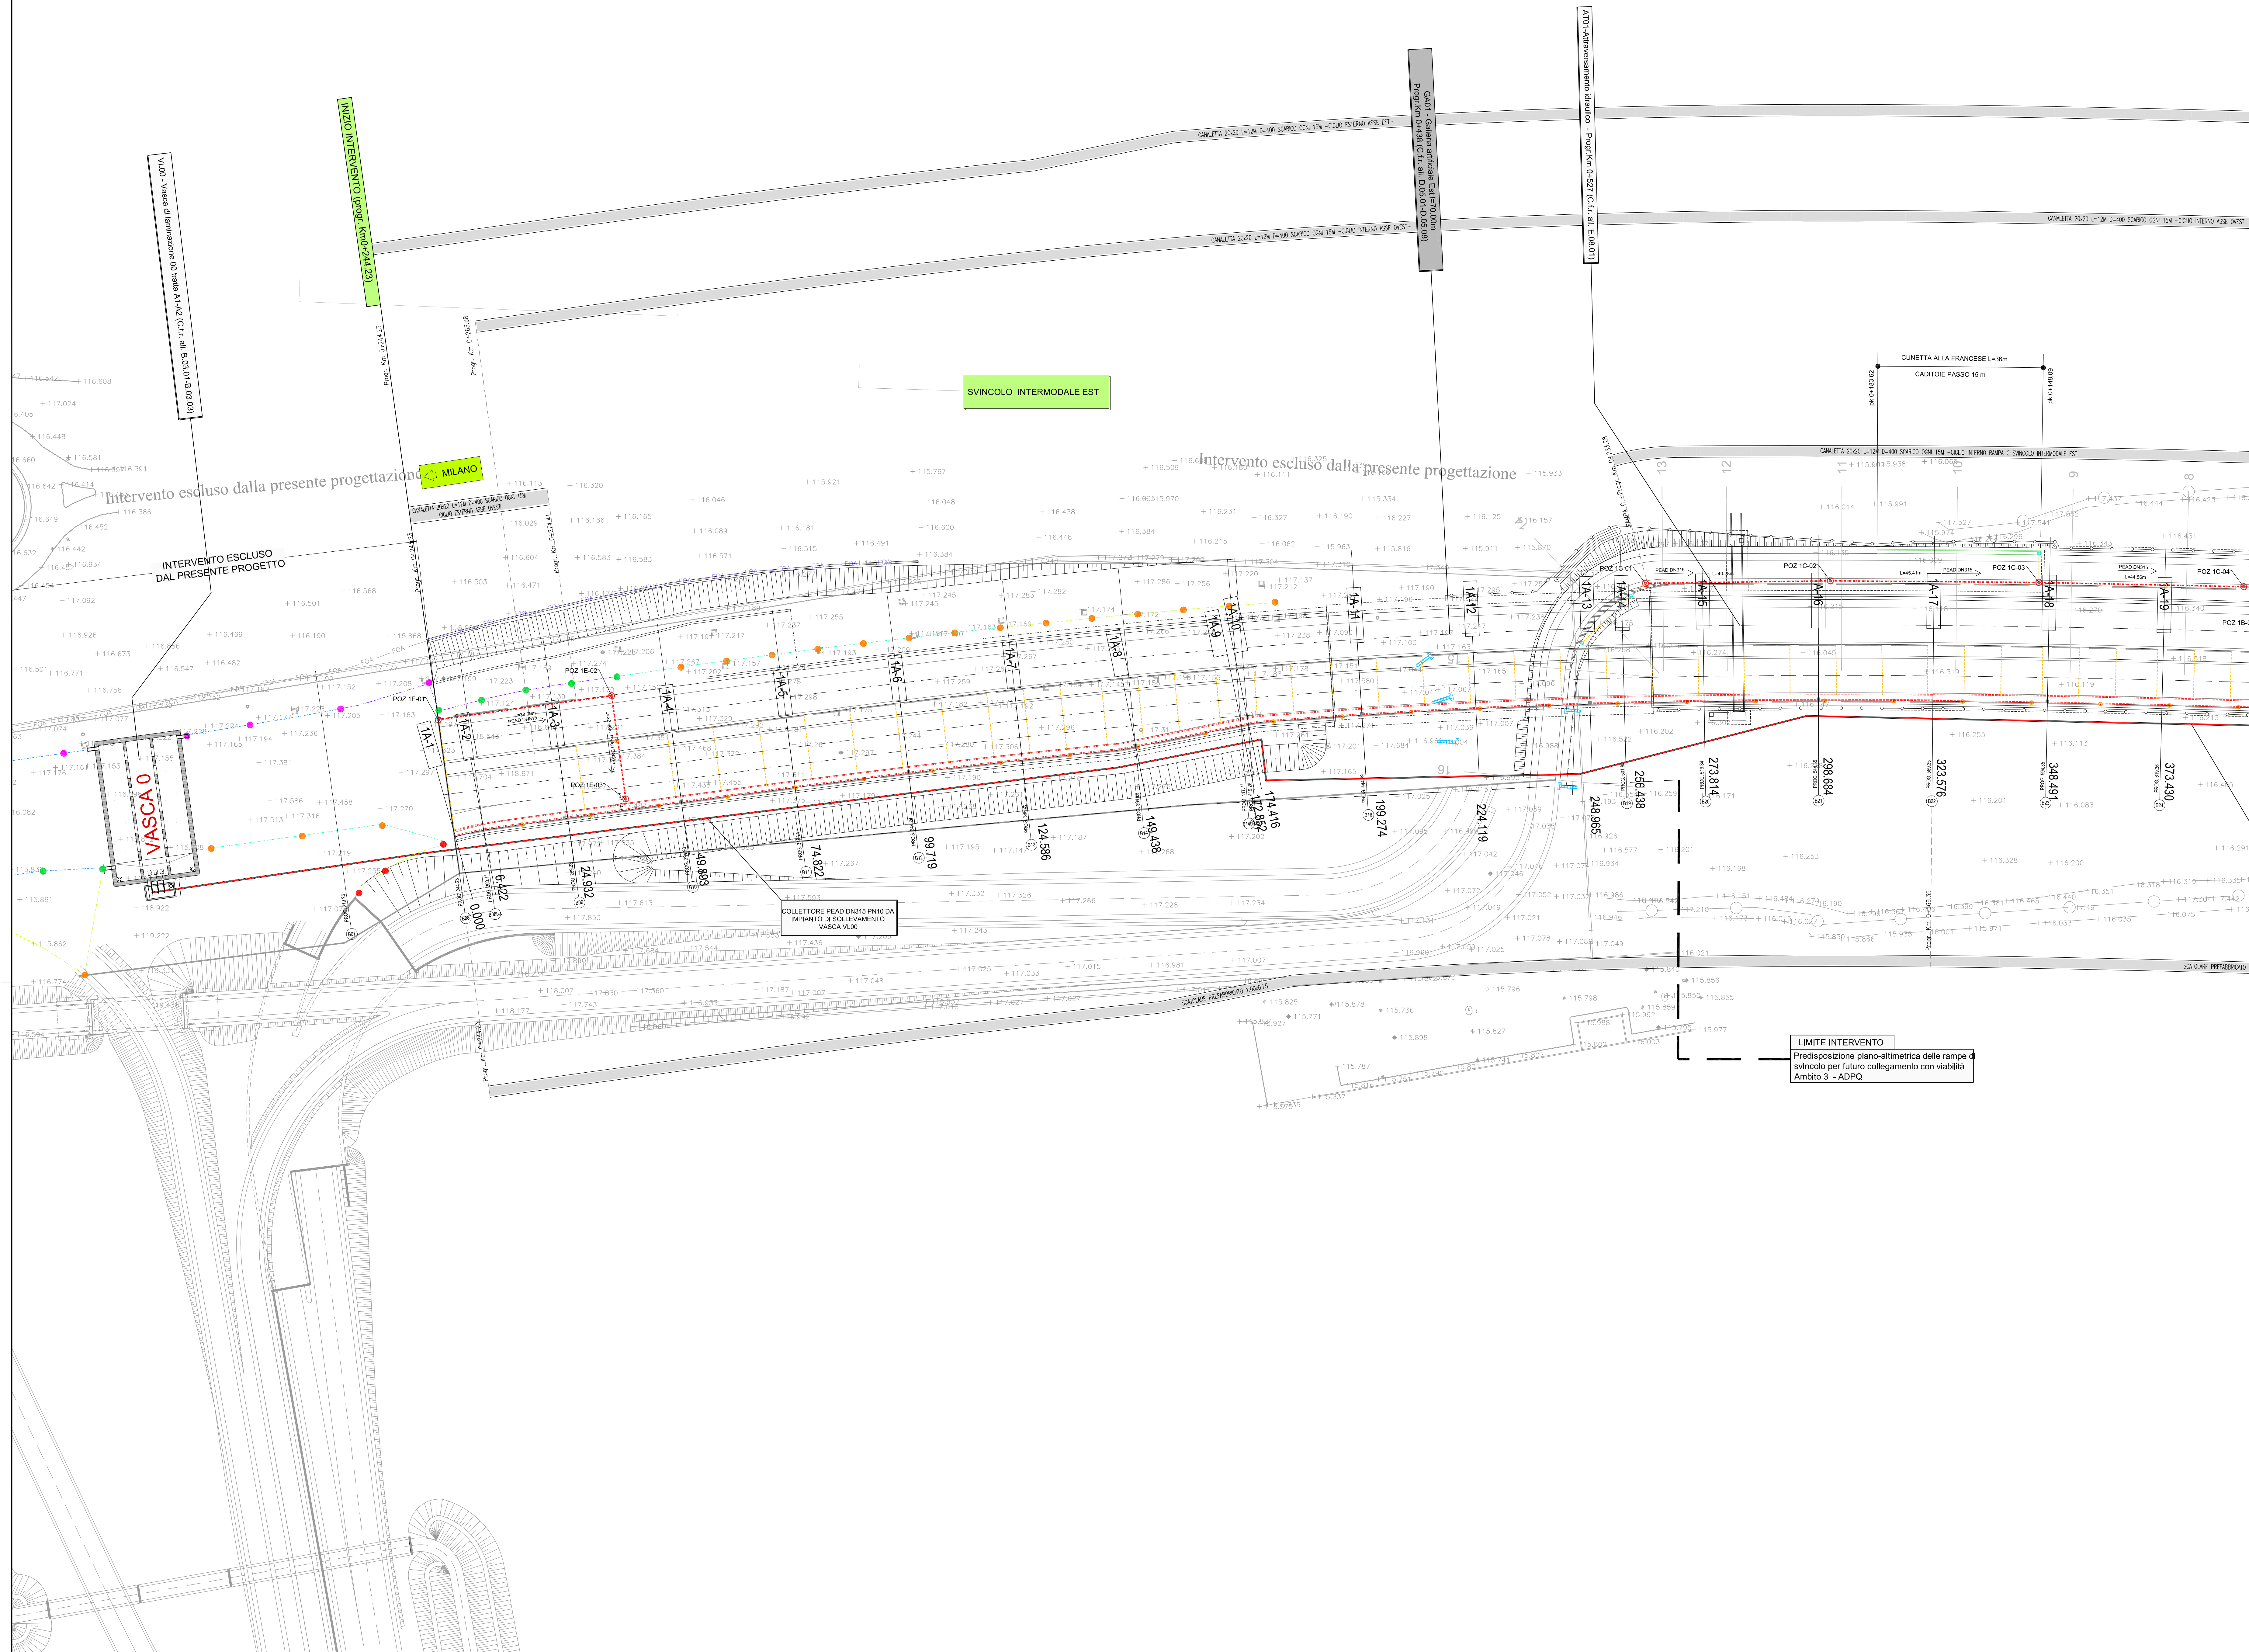


LEGENDA

- PARTE ESTERNE SCATOLARE
- SCATOLARE PREFABBRICATO CON SEZIONE RETTANGOLARE DI DIMENSIONI INTERNE VAR.
- ASSE DI TRACCIAMENTO
- CONDOTTA IN PEAD DN VAR., S/NB PER I TRATTI CORRENTI E S/N16 PER GLI ATTRAVERSAMENTI
- ASSE DI TRACCIAMENTO
- CADITOIA CON GRIGLIA IN GHSA 50x50 D400 PASSO 15 m SU VABULTA' E PASSO 20 m SU PISTA CICLABILE
- PUNTO DI TRACCIAMENTO
- POZZETTO DI ISPEZIONE PER SCATOLARE PREFABBRICATO
- DISCESA - TRATTO DI CONDOTTA VERTICALE
- SCARICO DA IMPALCATO PASSO 10 m
- CONDOTTA IN PVC APPESA DN VAR
- CANALLETTA GRIGLIATA DI DIMENSIONI INTERNE 20x20 CON GRIGLIA IN GHSA D400 CON SCARICO OGNI 15 m
- TUBO DI SCARICO DA CADITOIA E CANALLETTA GRIGLIATA IN PEAD DN160
- SCARICO CON EMBRICE IN CA CON PASSO 15 m SU VABULTA' E PASSO 20 m SU PISTA CICLABILE
- CUNETTA TRANGOLARE CON CADITOIE CON PASSO 15 m
- PUNTO DI RECAPITO DEL REFLUO DEPURATO NEL RETICOLO IDRICO LOCALE
- VASCA IMPIANTO DI SOLELEVAMENTO
- IMPIANTO DI TRATTAMENTO ACQUE DI PRIMA PIOGGIA

NOTE

- VERIFICARE L'EFFETTIVA INTERFERENZA ED EVENTUALMENTE ABBASSARE LA PALCA MEDIANTE SISTEMA WELL-POINT
- IN CASO DI DISCORDANZA TRA LE QUOTE DELLA PAVIMENTAZIONE DEL PROGETTO STRADALE E DI QUELLE DEL PROGETTO IDRAULICO, SI FA RIFERIMENTO ALLE PRIME ADEGUANDO CONSEGUENTEMENTE LE QUOTE DEI CHIOSCHI

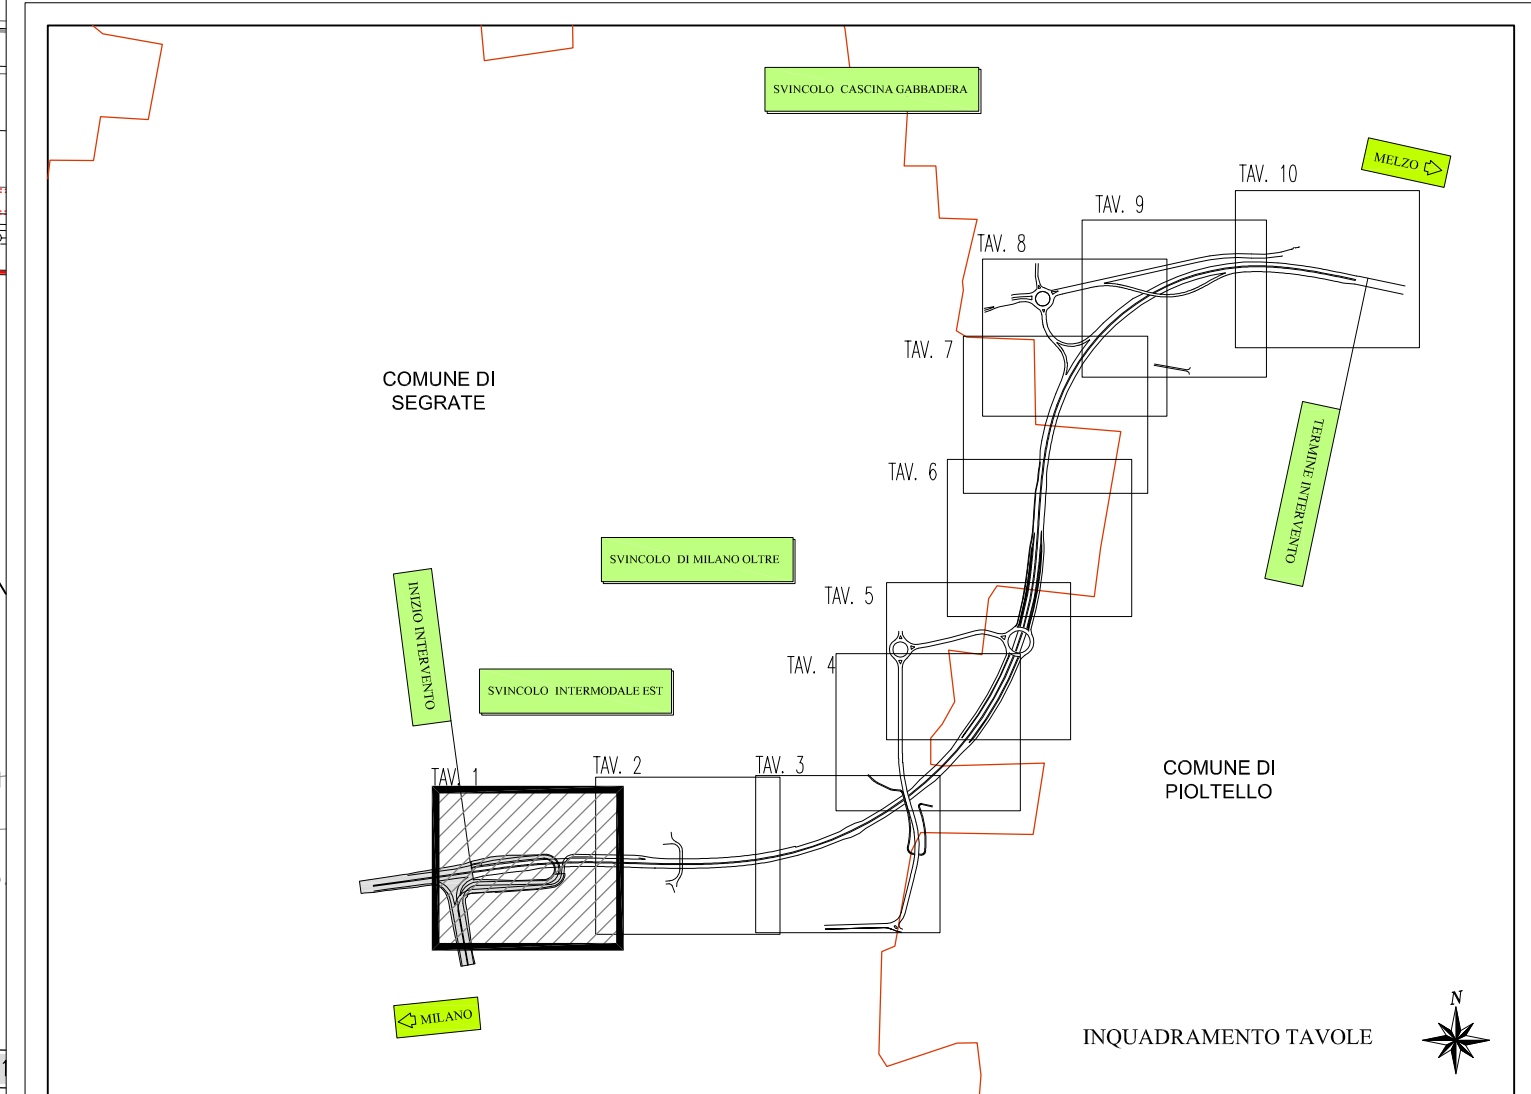

Project Number XXX

Westfield
WESTFIELD MILAN S.p.A.
Via Giacomo Matteotti, 10
20121 Milano

ACCORDO DI PROGRAMMA
(APPROVATO CON D.P.G.R. DEL 22.05.2009 N.5095)
PRIMO ATTO INTEGRATIVO
(APPROVATO CON D.P.G.R. DEL 29.03.2010 N.3148)

POTENZIAMENTO DELLA S.P. N.103
"ANTICA DI CASSANO"
1° LOTTO - 2° STRALCIO
TRATTA B

PROGETTO ESECUTIVO

TITOLO elaborato: STUDI E INDAGINI IDROLOGICA E IDRAULICA Smaltimento acque di piattaforma - Planimetria Tav. 1/10 Cod. Elaborato: B.02.03

CODICE WM: WM-ERR-TB-00-M2-C-52003 Scal: 1:500

Redatto	Controlato	Approvato	Data:
IDEA	CAPRANI	RINALDI	Maggio 2015

Revisioni	Redatto	Controlato	Approvato	DATA:
A	IDEA	CAPRANI	RINALDI	VERIFICA - SETT. 2015
B	CAPRANI	VISCHIONI	RINALDI	REV. INT. CAP - LUG. 2016
C	CAPRANI	VISCHIONI	RINALDI	OTT. 2016
D	CAPRANI	VISCHIONI	RINALDI	GEN. 2019

Progettazione: **IDEA** **caprani** **rinaldi** **vischioni**

Il Direttore Tecnico
Dott. **Roberto Rinaldi**

Visto **WESTFIELD MILAN S.p.A.**
C.so Giacomo Matteotti, 10
20121 Milano

Visto