



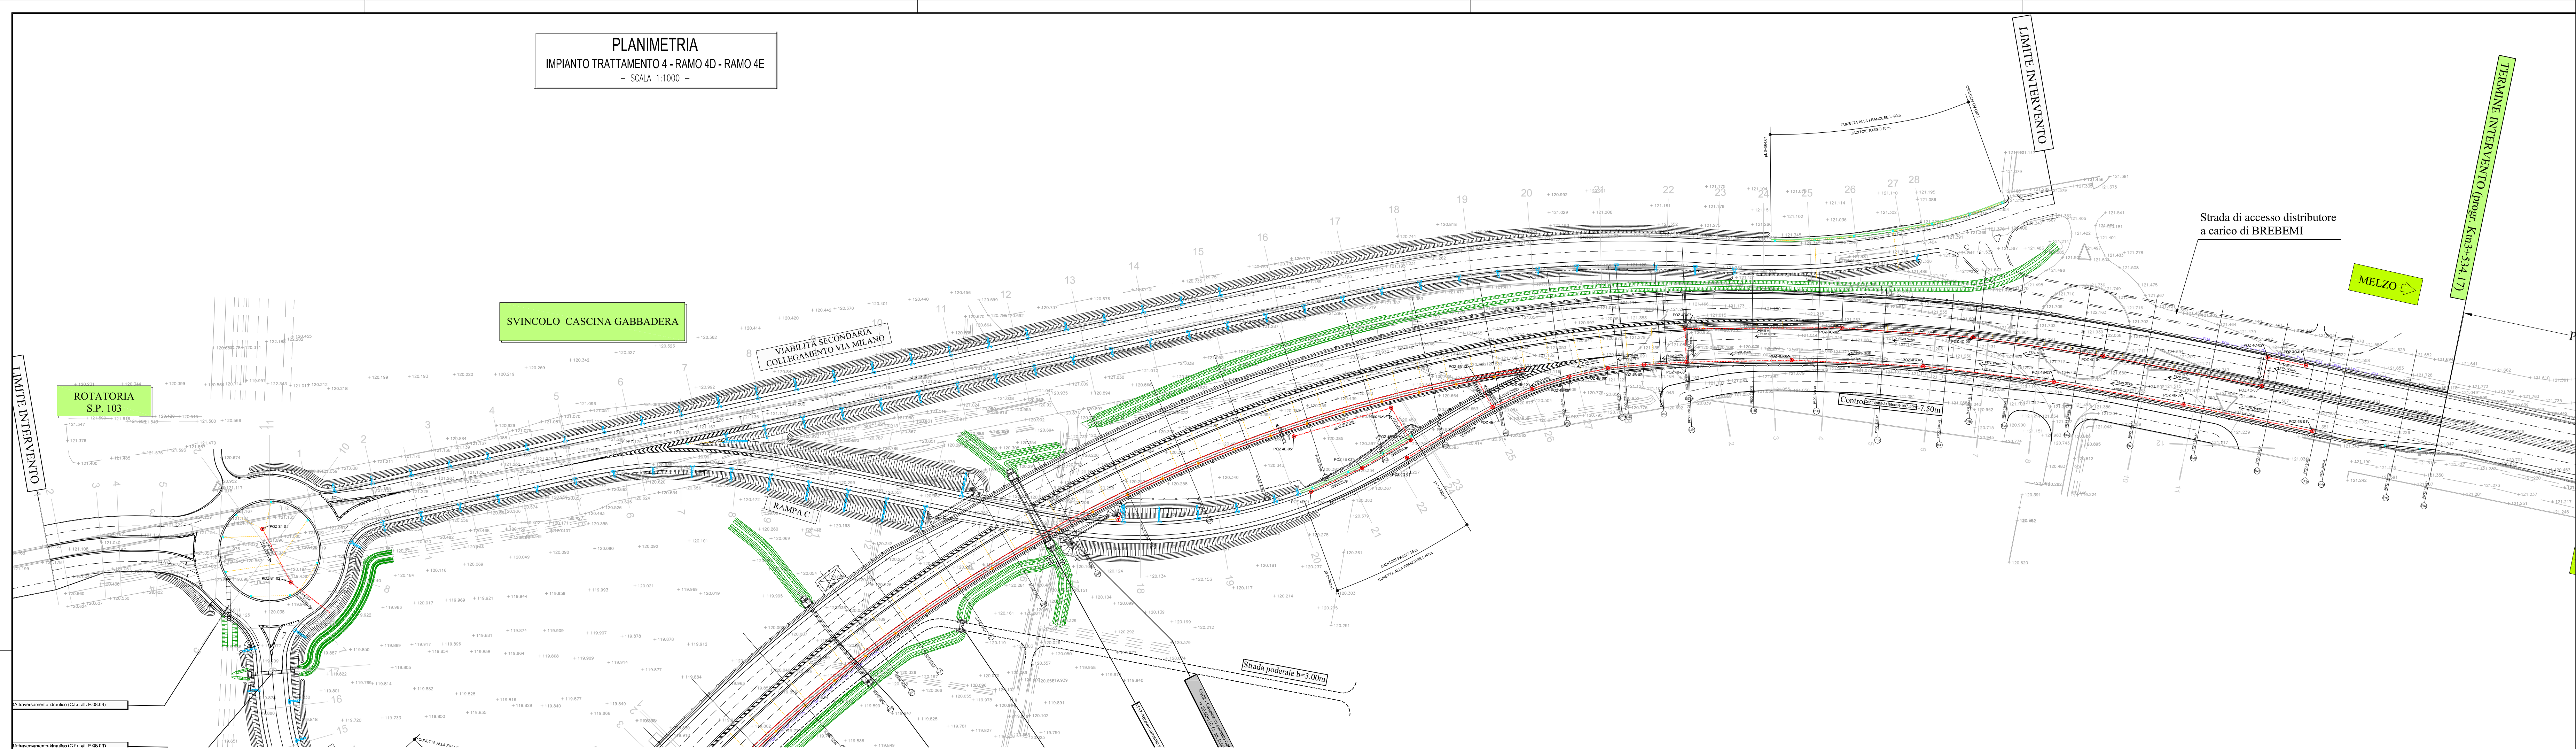

PROFILO
IMPIANTO TRATTAMENTO 4 - RAMO 4D
- SCALA 1:1000\1:100 -

TRATTI	$h = -1.053$ $L = 37.771$ $i = -0.02788$	
POZZETTI - SEZIONI	4D-1	4D-11
COORDINATA EST	-52465.81	-52468.4
COORDINATA NORD	-53846.63	-53848.37

RAMO 4D

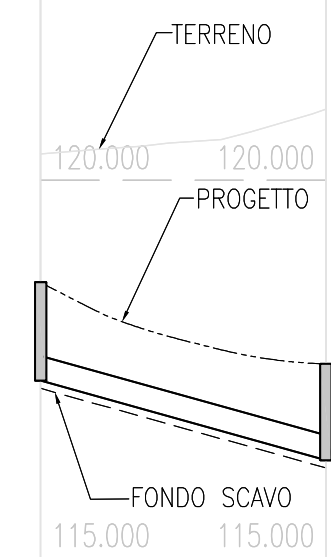


Q.T. RIF. 103.000

DIMENSIONI - MATERIALE	DN315 PEAD CORR. S18	
SEZIONE TIPO DI POSA	LETO DI PISA-BRENO MATERIALI C30/37	
PROGETTO (mslm)	118.645	117.265
DISTANZE PARZIALI (m)	37.77	
DISTANZE PROGRESSIVE (m)		
QUOTA SCORRIMENTO (mslm)	+117.946-0.00	+116.956-37.77
PROFONDITÀ (m)	+1.300	+1.270
ETTOMETRICHE	0	

PROFILO
IMPIANTO TRATTAMENTO 4 - RAMO 4E
- SCALA 1:1000\1:100 -


TRATTI	$h = -1.777$ $L = 40.689$ $i = -0.04345$	$h = -1.168$ $L = 56.150$ $i = -0.02081$	
POZZETTI - SEZIONI	4E-1	4E-2	4E-3
COORDINATA EST	-524619.42	-524638.81	-524627.77
COORDINATA NORD	-538463.18	-538460.77	-538457.46

RAMO 4E

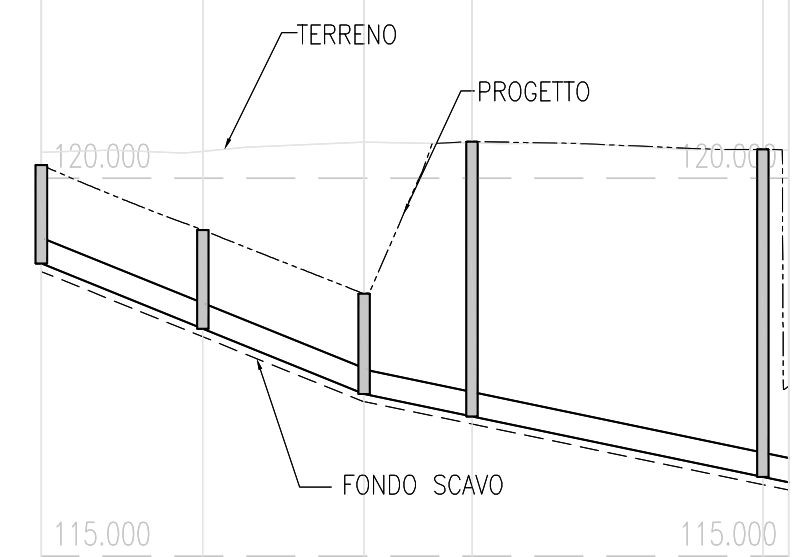

Q.T. RIF. 103.000

DIMENSIONI - MATERIALE	DN315 PEAD CORR. S18			
SEZIONE TIPO DI POSA	LETO DI PISA-BRENO MATERIALI C30/37			
PROGETTO (mslm)	120.75	119.37	118.02	120.66
DISTANZE PARZIALI (m)	21.36	21.33	14.28	38.47
DISTANZE PROGRESSIVE (m)	0.00	-118.875-0.00	-118.011-21.36	-117.146-42.69
QUOTA SCORRIMENTO (mslm)	+118.875-0.00	+118.011-21.36	+117.146-42.69	+116.651-56.97
PROFONDITÀ (m)	+1.300	+1.306	+1.324	+1.330
ETTOMETRICHE	0			

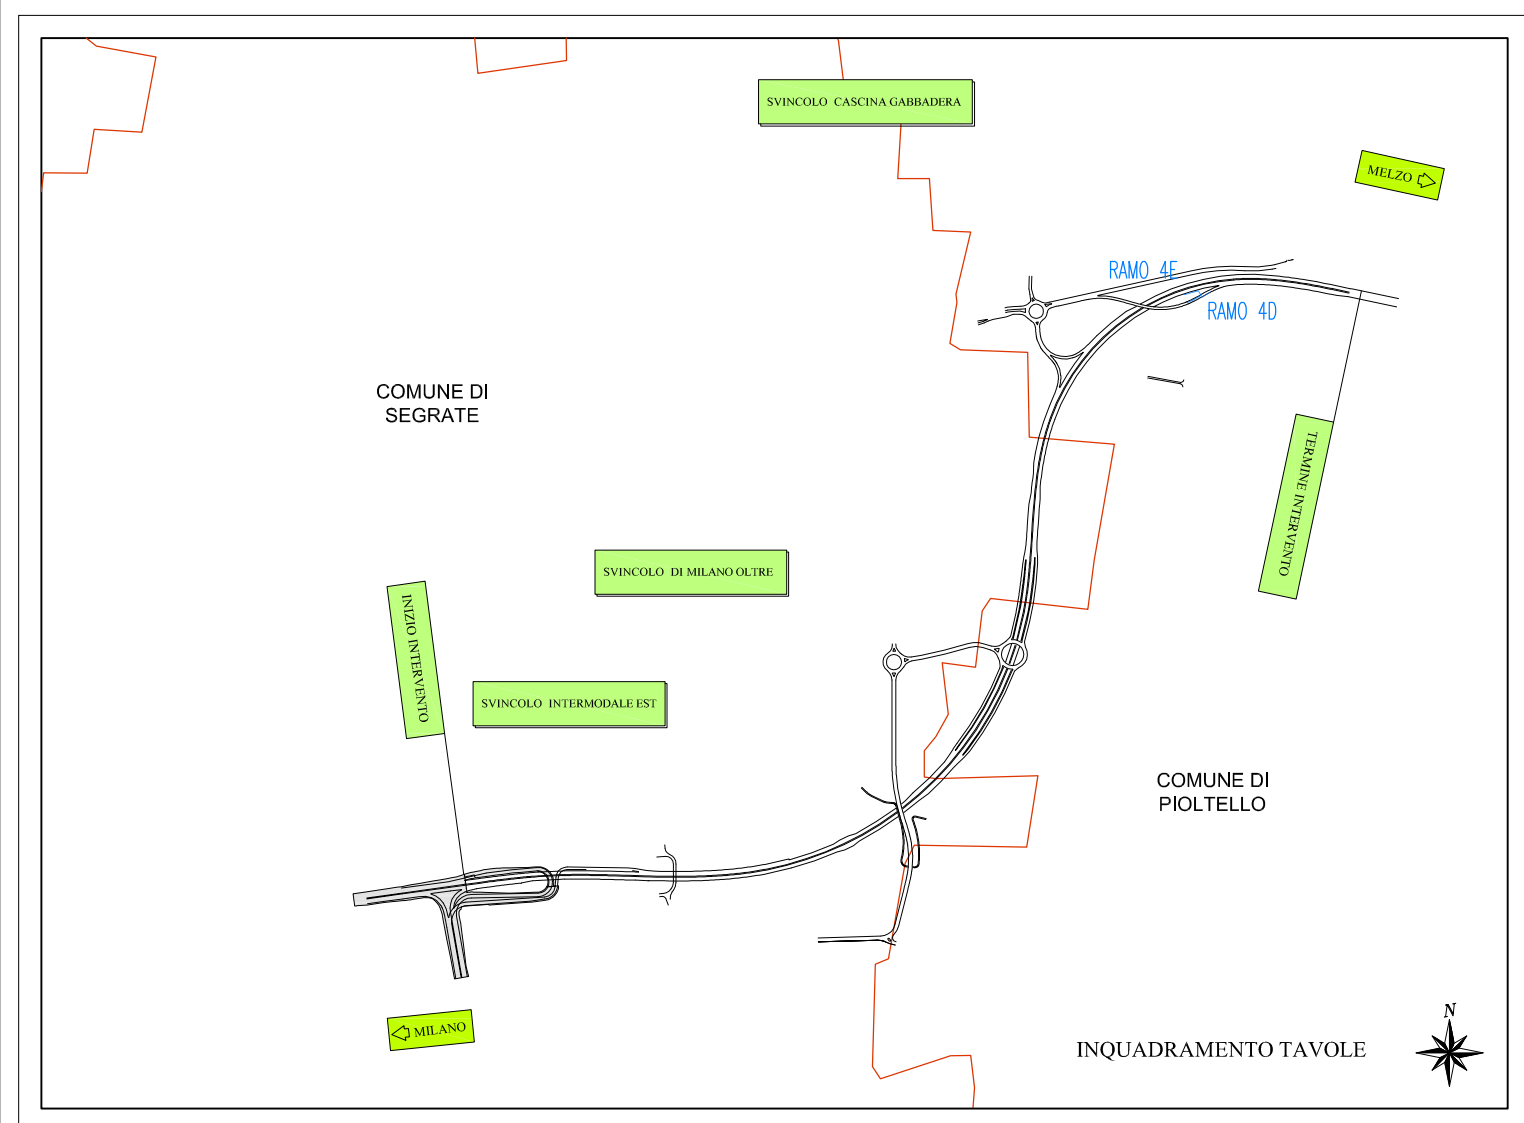

Project Number XXX



ACCORDO DI PROGRAMMA
(APPROVATO CON D.P.G.R. DEL 22.05.2009 N.5095)
PRIMO ATTO INTEGRATIVO
(APPROVATO CON D.P.G.R. DEL 28.03.2010 N.3148)

POTENZIAMENTO DELLA S.P. N.103
"ANTICA DI CASSANO"
1° LOTTO - 2° STRALCIO
TRATTA B

PROGETTO ESECUTIVO

TITOLO elaborato :
STUDI E INDAGINI
IDROLOGIA E IDRAULICA
Smaltimento acque di piattaforma - Profili longitudinali Tav. 8/10

Cod. Elaborato:
B.02.20

CODICE WM: WM-EERR-TB-00-M2-C-52020

Scale: 1:1.000/100

Redatto	Contrastato	Approvato	Data:
IDEA	CAPRANI	RINALDI	Maggio 2015

Revisori	Redatto	Contrastato	Approvato	DATA:
A	IDEA	CAPRANI	RINALDI	VERIFICA - SETT. 2015
B	IDEA	CAPRANI	RINALDI	VERIFICA - APR. 2016
C				
D				

Progettazione:  Il Geom. Tecnico
Dott. 

Visto
WESTFIELD MILAN S.p.A.
C.so Giacomo Matteotti, 10
20121 Milano