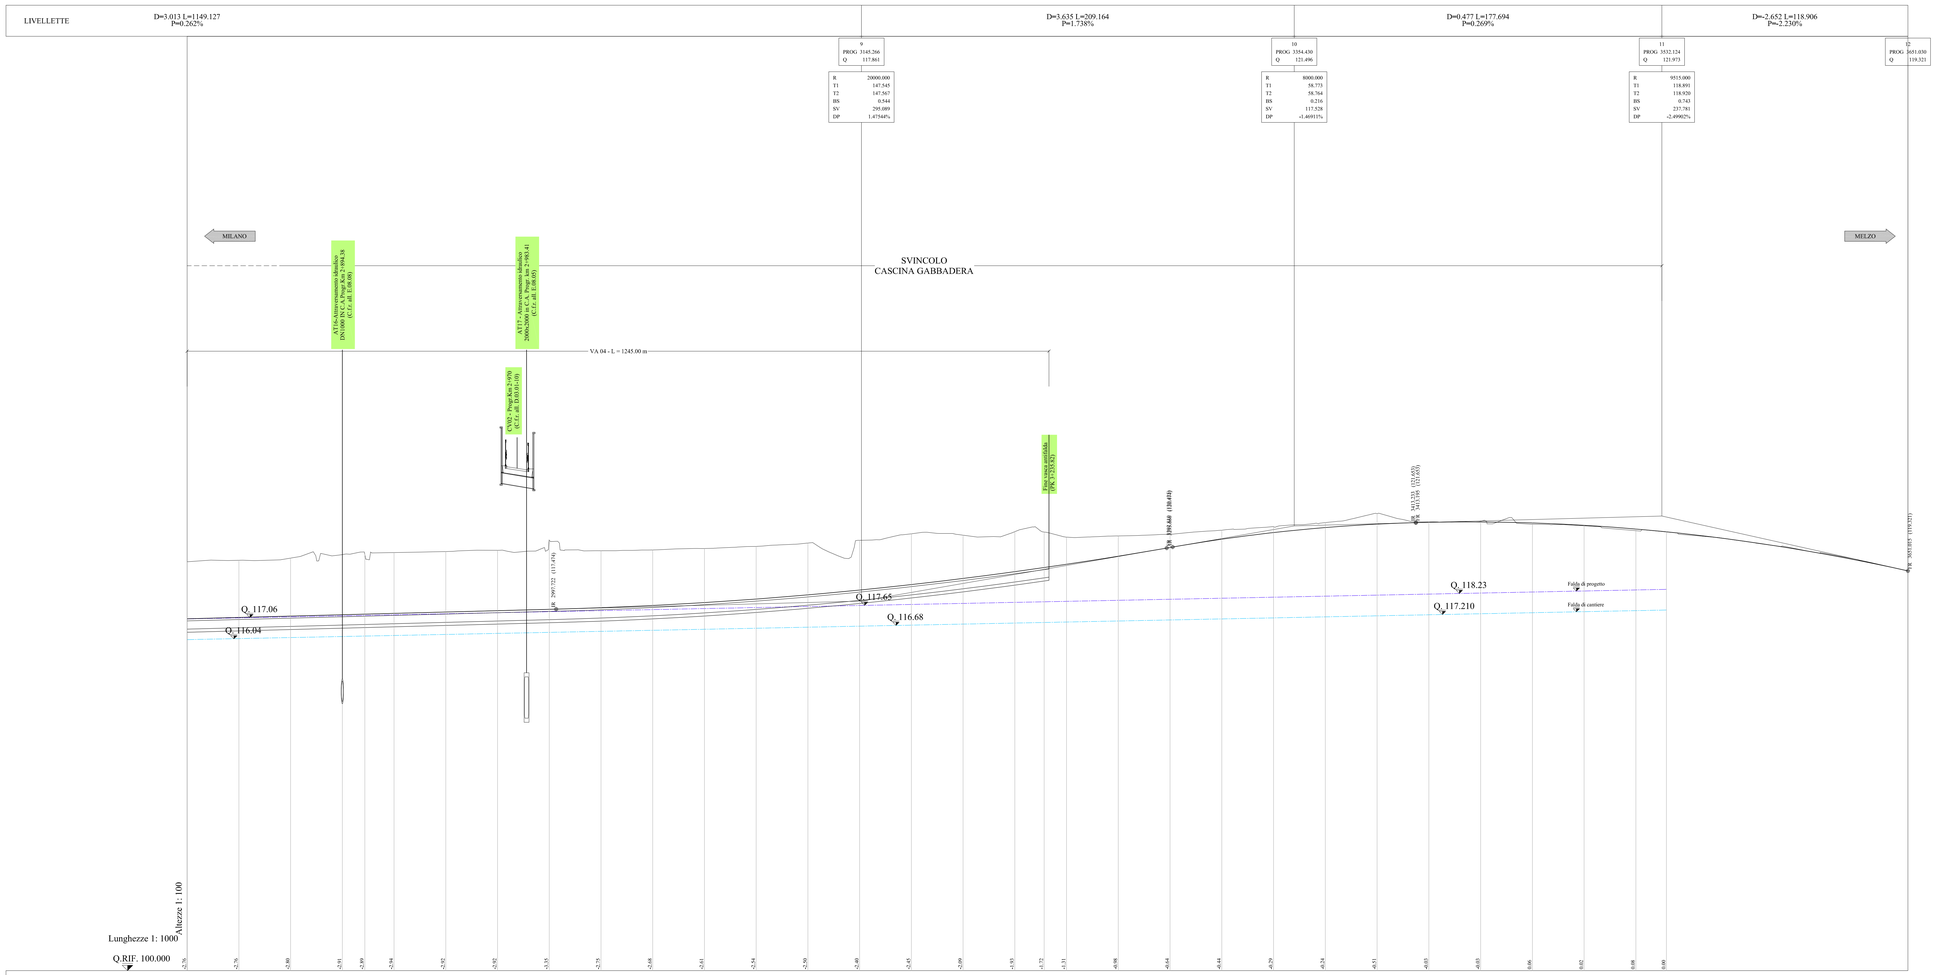
LIVELLETTE
D=3.013 L=1149.127
P=0.262%
D=3.635 L=209.164
P=1.738%
D=0.477 L=177.694
P=0.269%
D=-2.652 L=118.906
P=-2.230%
9
PROG. 3345.266
Q 117.861
R 20000.000
T1 147.545
T2 147.567
BS 0.544
SV 299.089
DP 1.47544%
10
PROG. 3554.430
Q 121.496
R 8000.000
T1 58.773
T2 58.764
BS 0.216
SV 117.528
DP -1.46911%
11
PROG. 3532.124
Q 121.973
R 9515.000
T1 118.891
T2 118.920
BS 0.743
SV 237.781
DP -2.49902%
12
PROG. 365.030
Q 119.321
MILANO
MELZO
SVINCOLO
CASCINA GABBADERA
VA 04 - L = 1245.00 m
Q_117.06
Q_116.04
Q_117.65
Q_116.68
Q_118.23
Q_117.210
Falda di progetto
Falda di cantiere
