



PIANTA IMPALCATO
SCALA 1:200

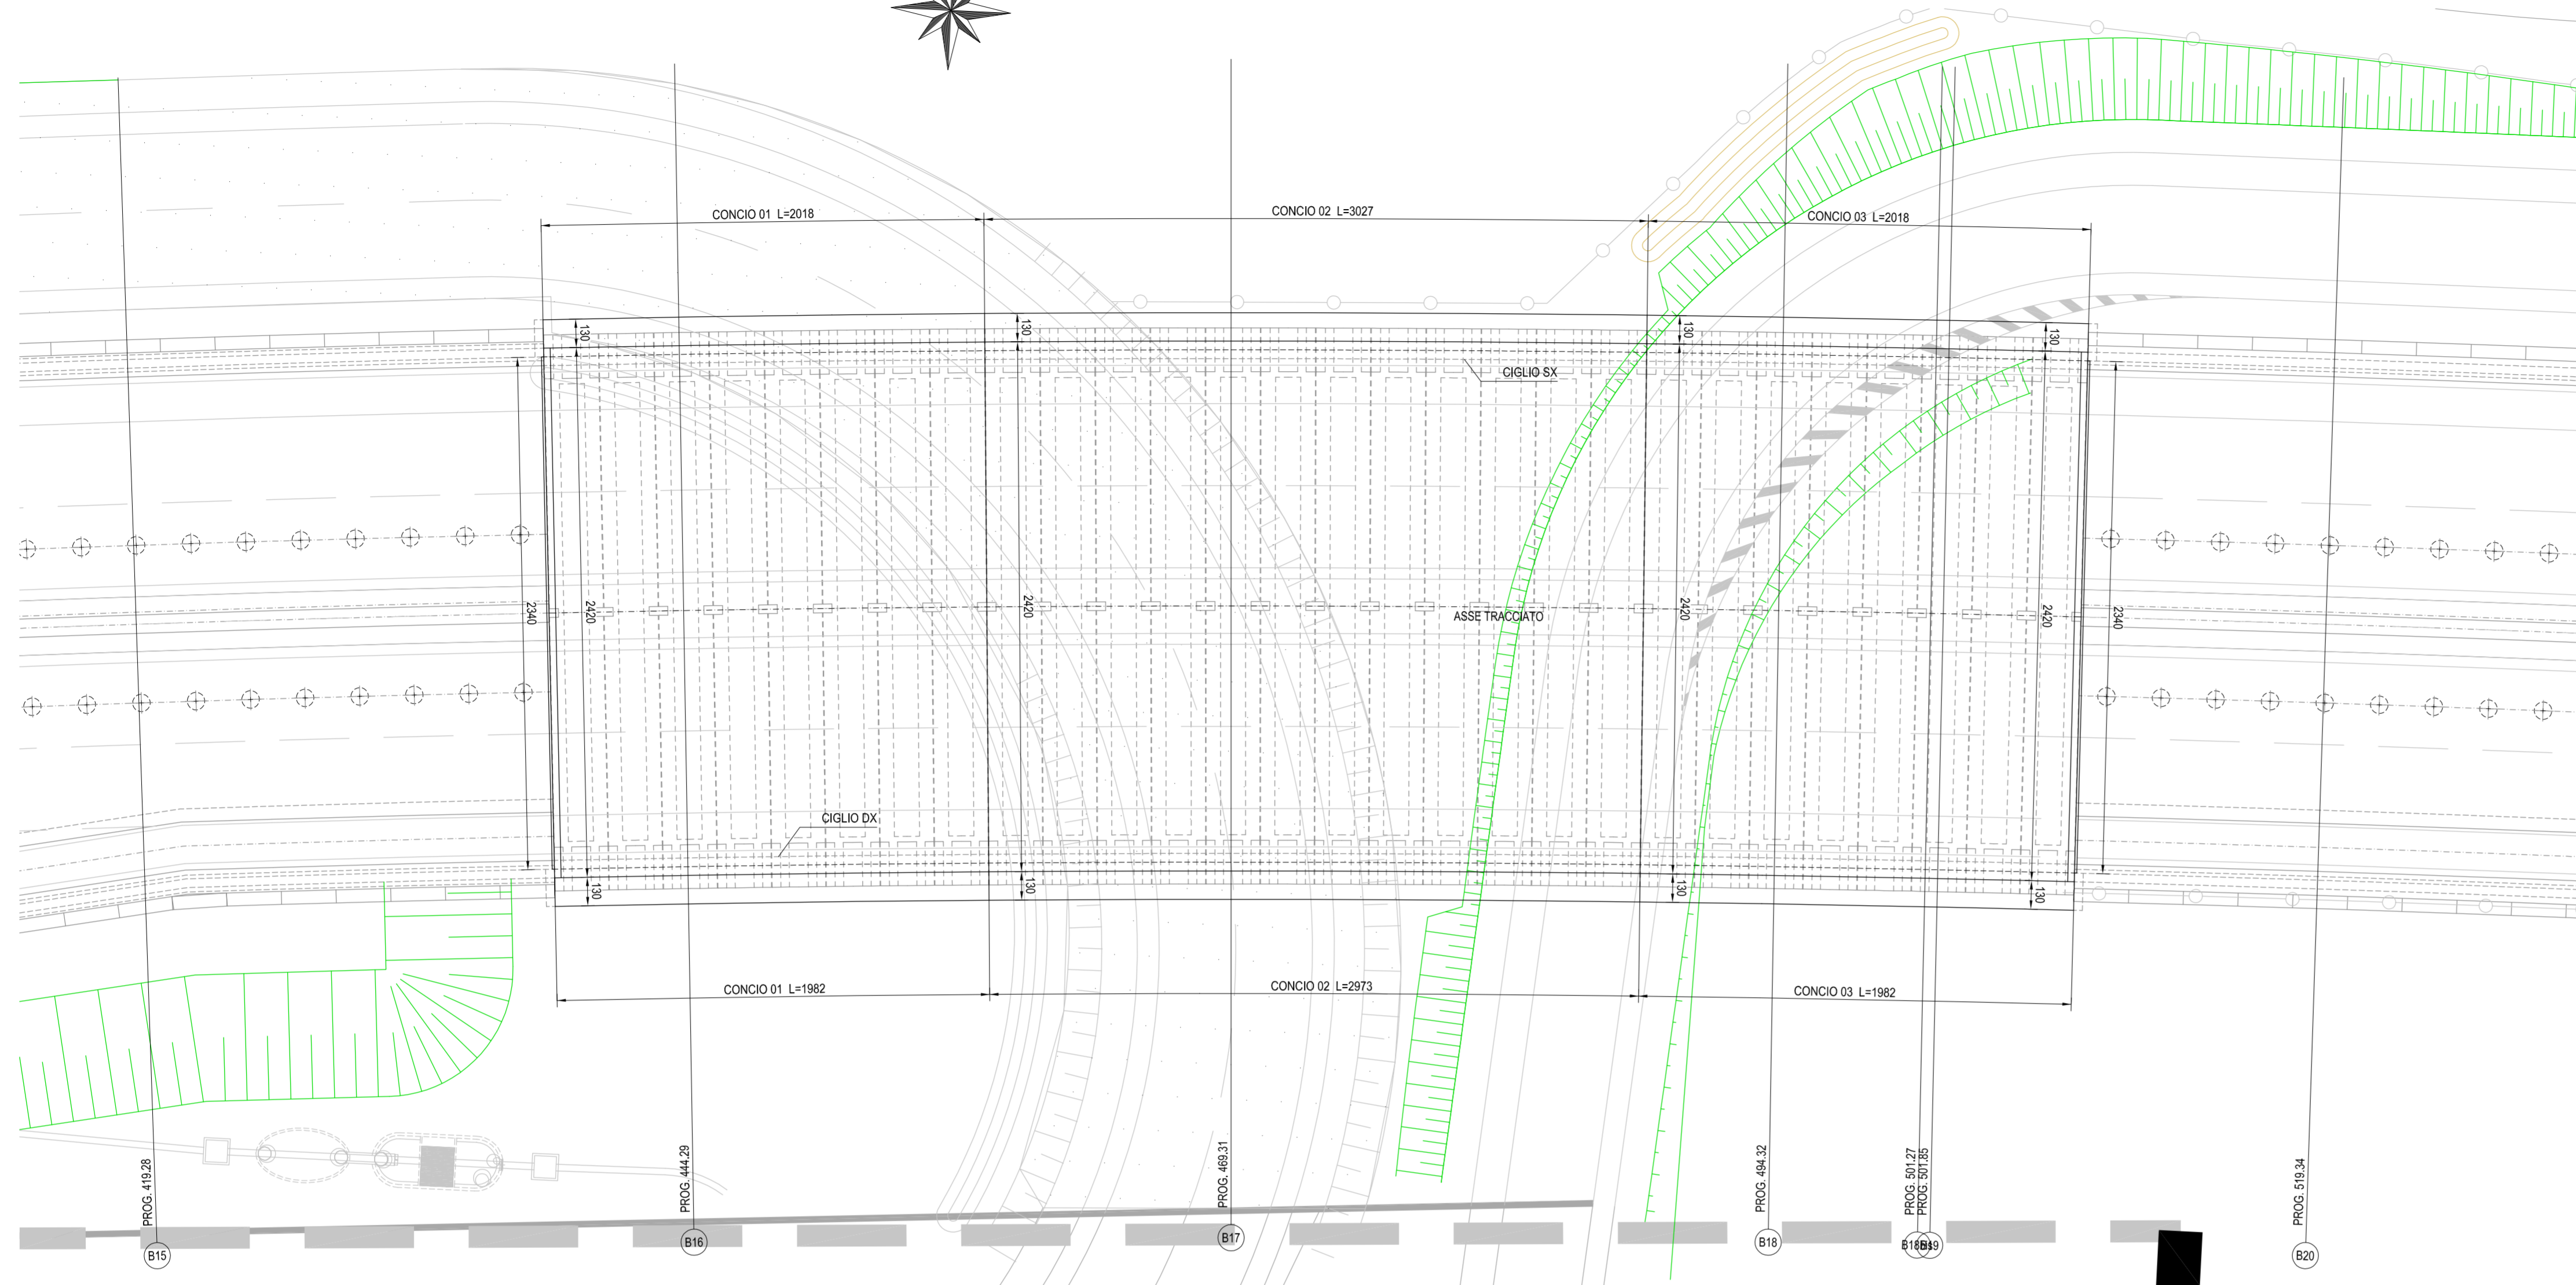


NOTE GENERALI
1) TUTTE LE MISURE SONO IN CM. TUTTE LE QUOTE ALTIMETRICHE SONO S.L.M.

PIANTA TRAVI
SCALA 1:200

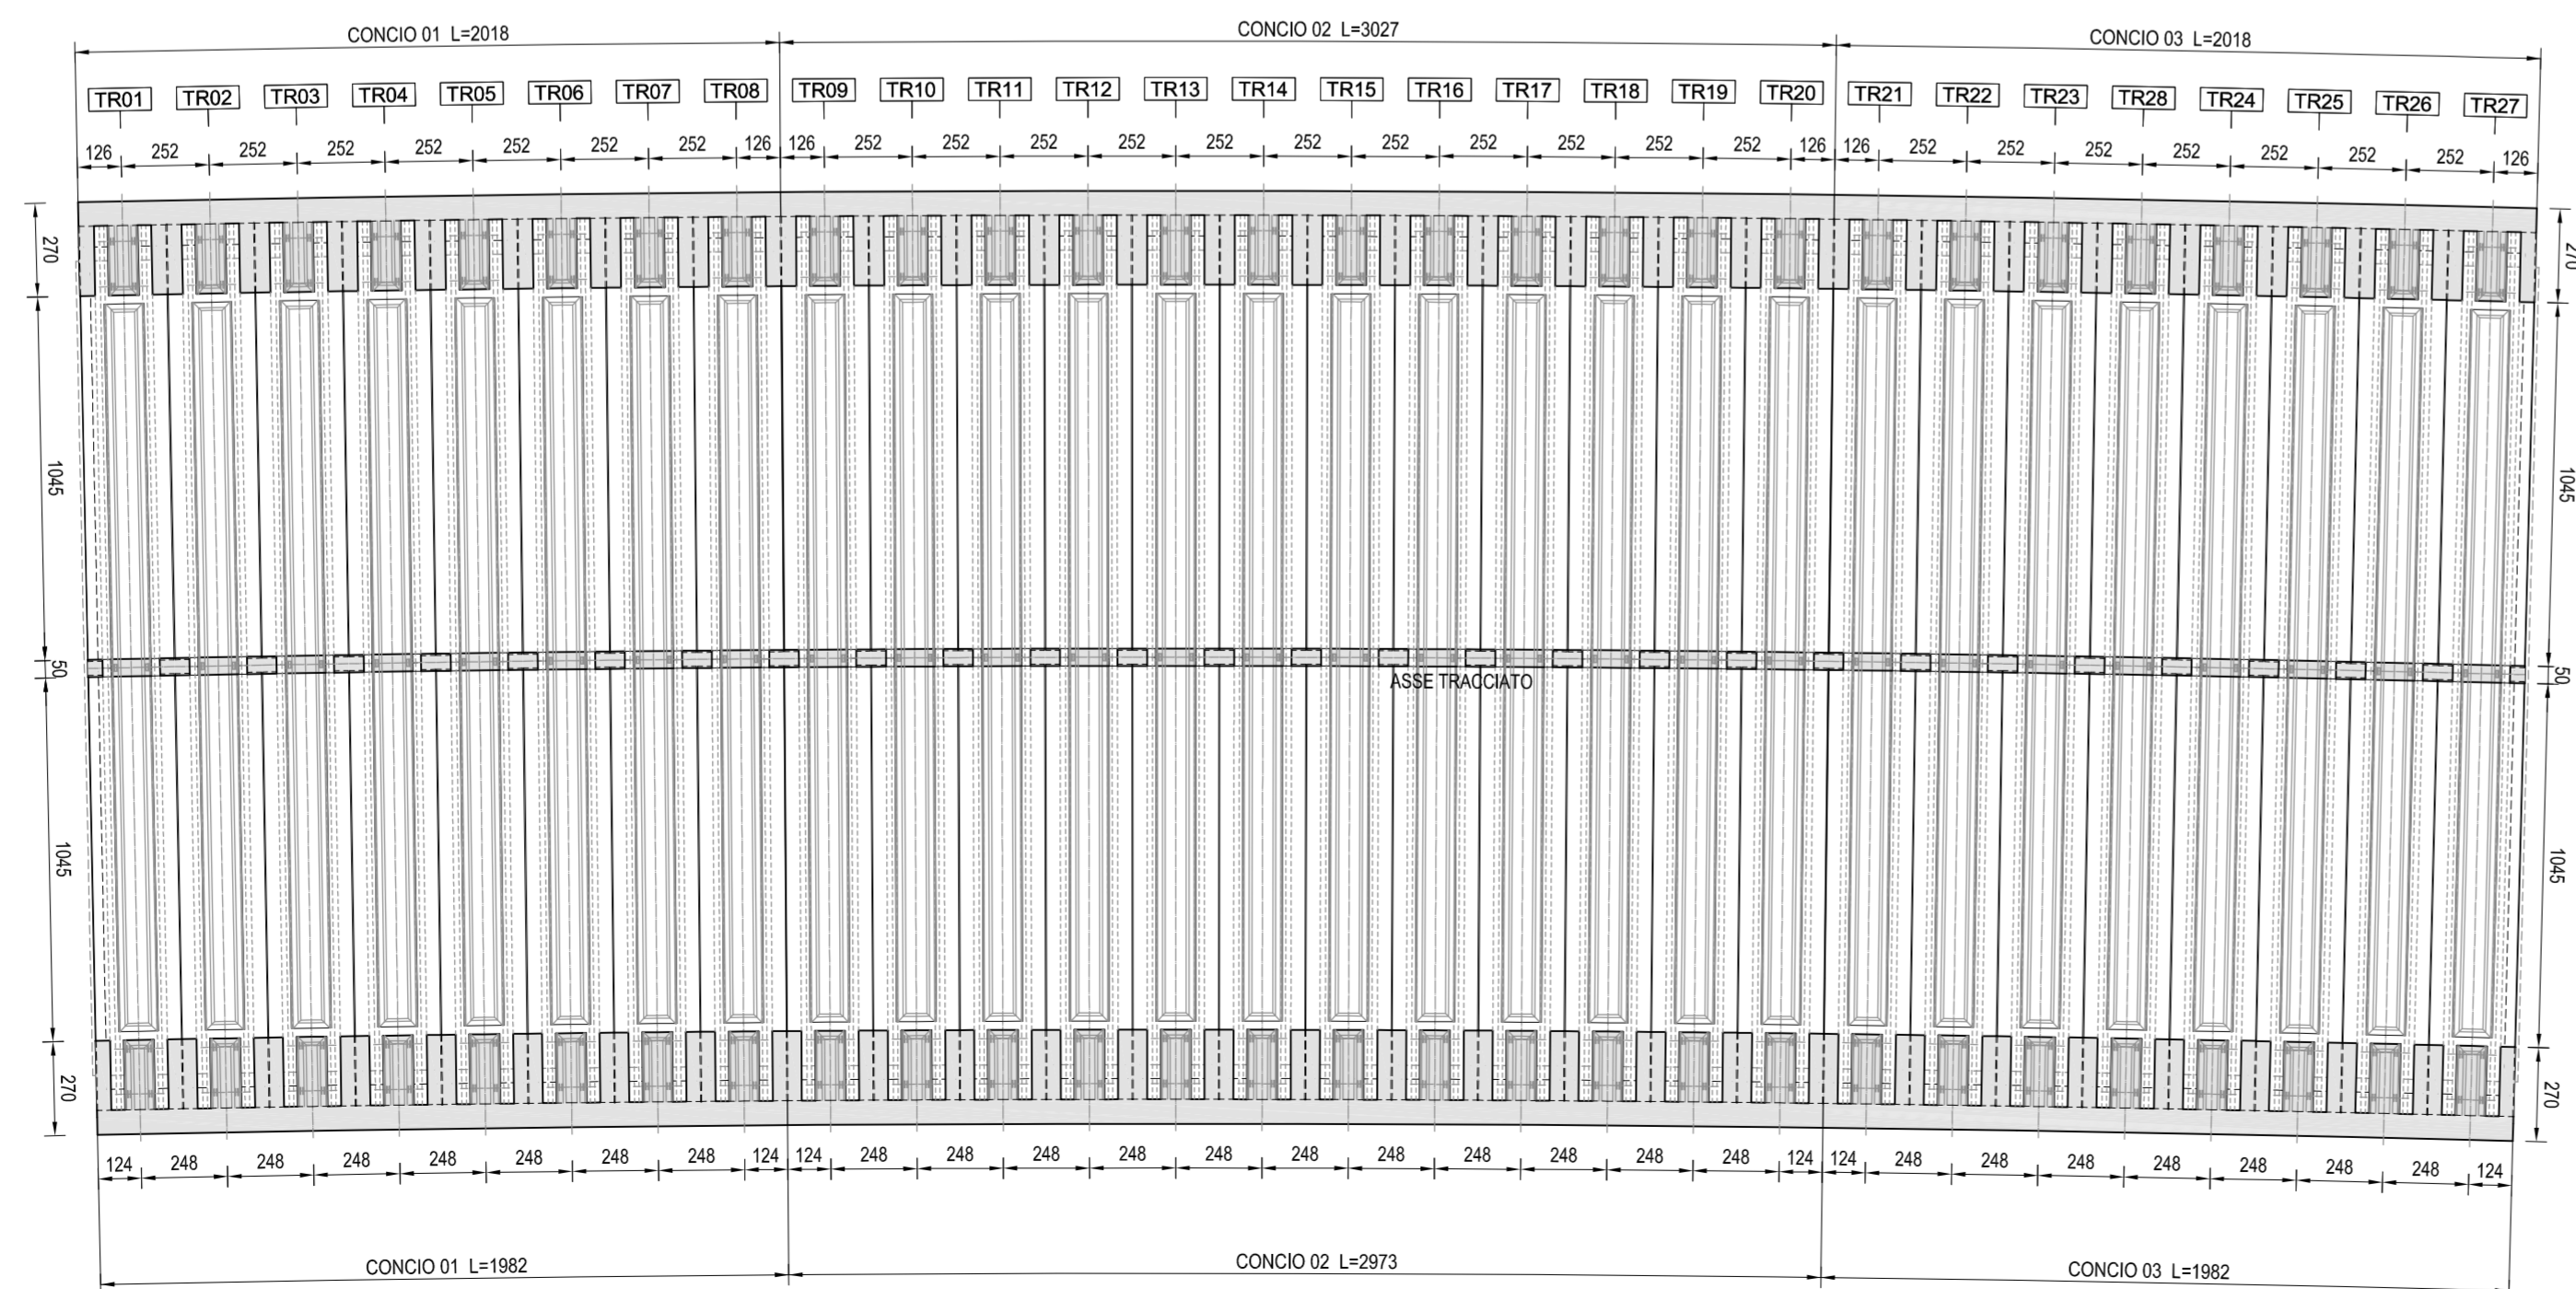

DIMENSIONI TRAVI			
TIPO	NOME	N°	LT (cm)
"A"	TR01+TR27	27	2540

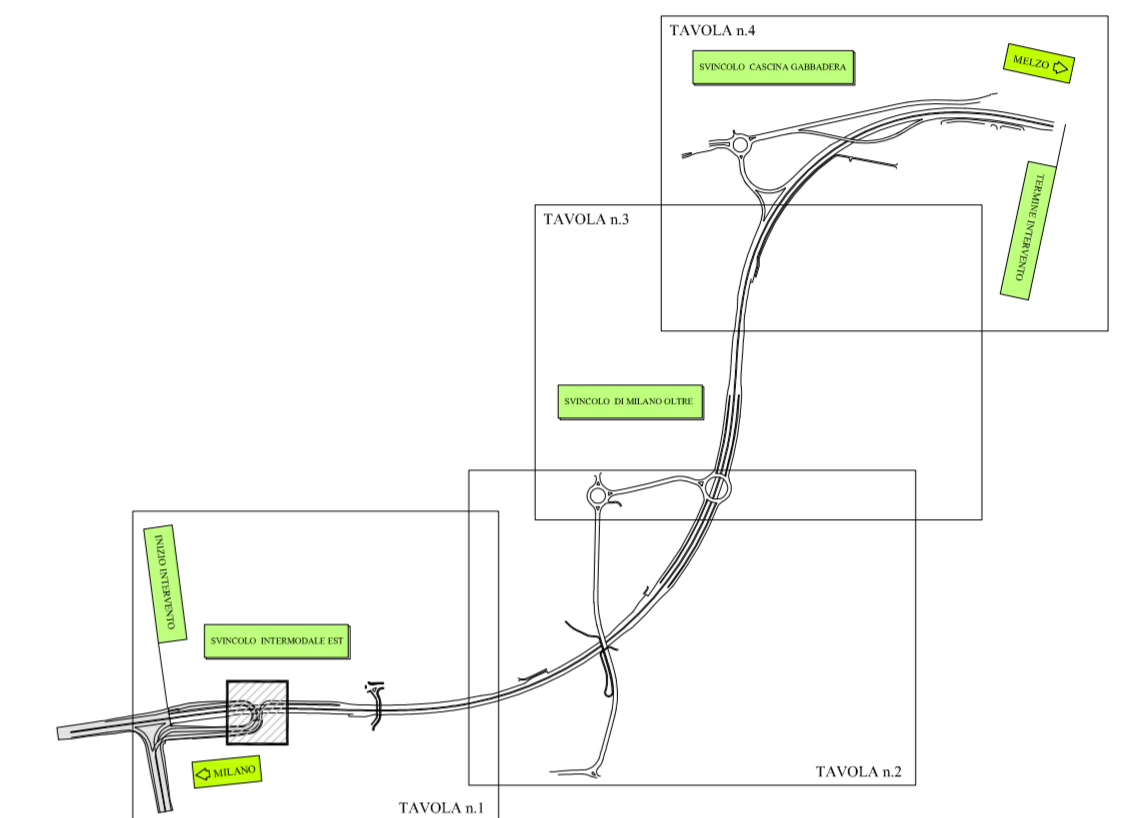

Project Number XXX




WESTFIELD MILAN S.p.a.
C.so Giacomo Matteotti, 10
20121 Milano

ACCORDO DI PROGRAMMA
(APPROVATO CON D.P.G.R. DEL 22.05.2009 N.5095)
PRIMO ATTO INTEGRATIVO
(APPROVATO CON D.P.G.R. DEL 29.03.2010 N.3148)

POTENZIAMENTO DELLA S.P. N.103
"ANTICA DI CASSANO"
1° LOTTO - 2° STRALCIO
TRATTA B

PROGETTO ESECUTIVO

TITOLO elaborato : OPERE D'ARTE MAGGIORI GALLERIE ARTIFICIALI GA01 - Galleria artificiale Est Opere definitive: pianta impalcato e travi		Cod. Elaborato: D.05.03
CODICE WM : WM-ERR-TB-00-M2-C-95075		Scala: 1:200
Redatto DI PIETRANTONIO	Controllato MARTIGNONI	Approvato RINALDI
		Data: Febbraio 2015

Revisioni	Redatto	Controllato	Approvato	DATA:
A	DI PIETRANTONIO	MARTIGNONI	RINALDI	
B				
C				
D				

Progettazione :  **GIRA**
C.so Giacomo Matteotti, 10 - 20121 Milano - Tel. 02-4840097 - Fax 02-4840029 - e-mail info@girainvia.com - C.F. 01864860964 - P.IVA 03061301514

Il Direttore Tecnico
Dott. Ing. **ALBERTO RINALDI**

Visto **WESTFIELD MILAN S.p.a.**
C.so Giacomo Matteotti, 10
20121 Milano