

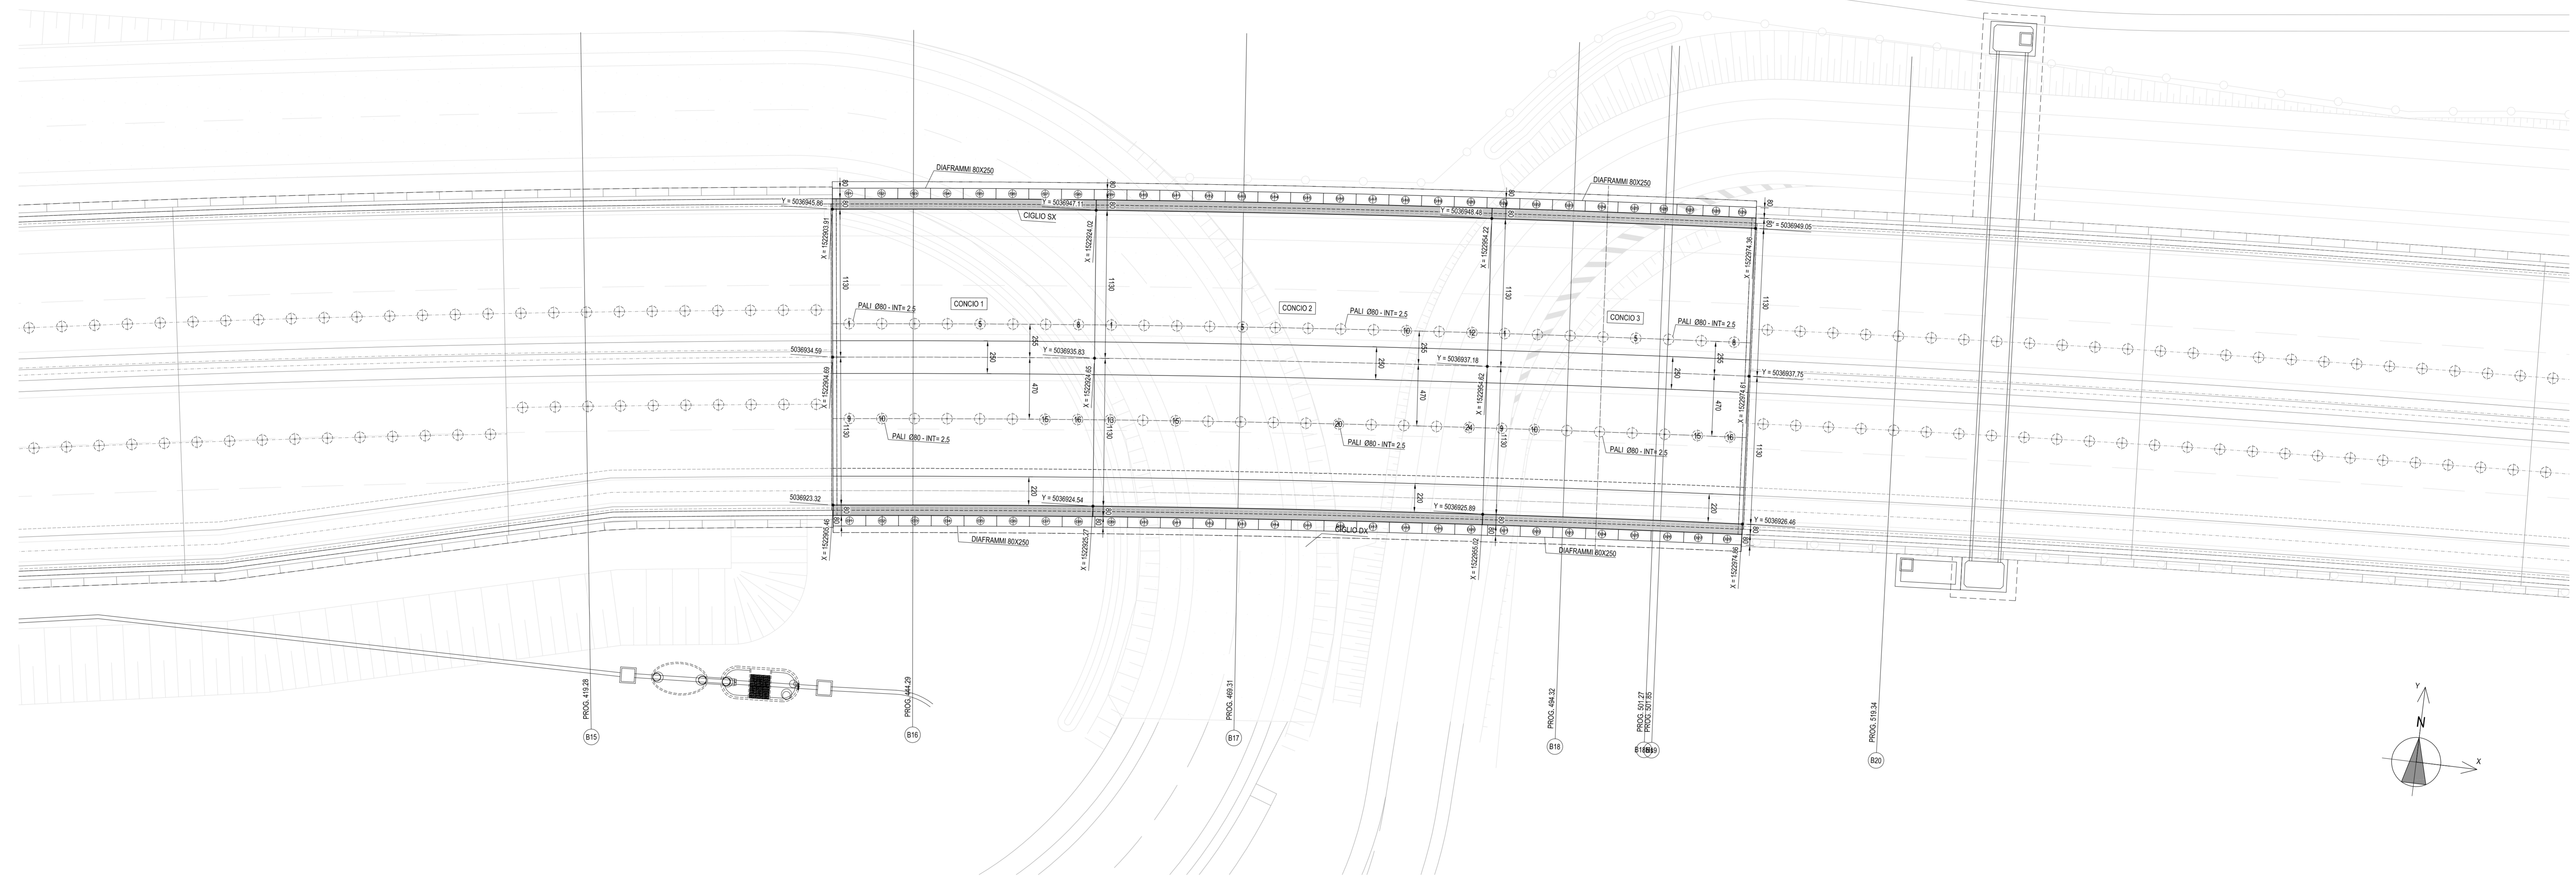


PIANTA FONDAZIONE
SCALA 1:200

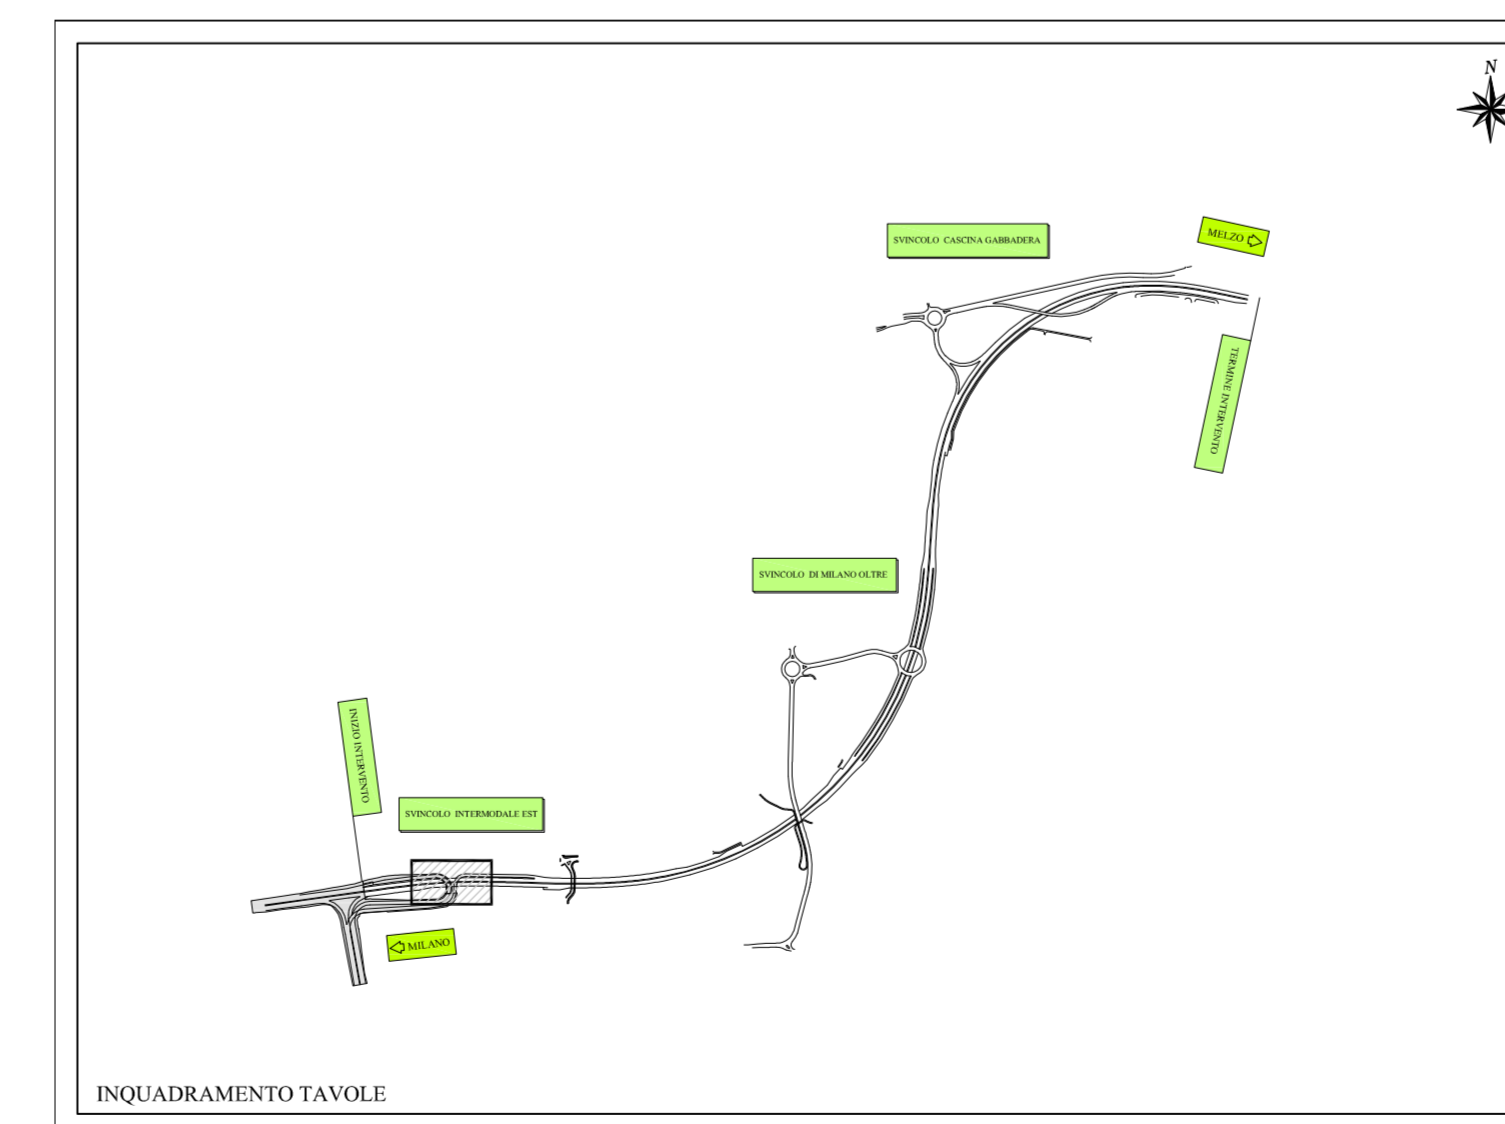

STRALCIO PLANIMETRICO
SCALA 1:1000

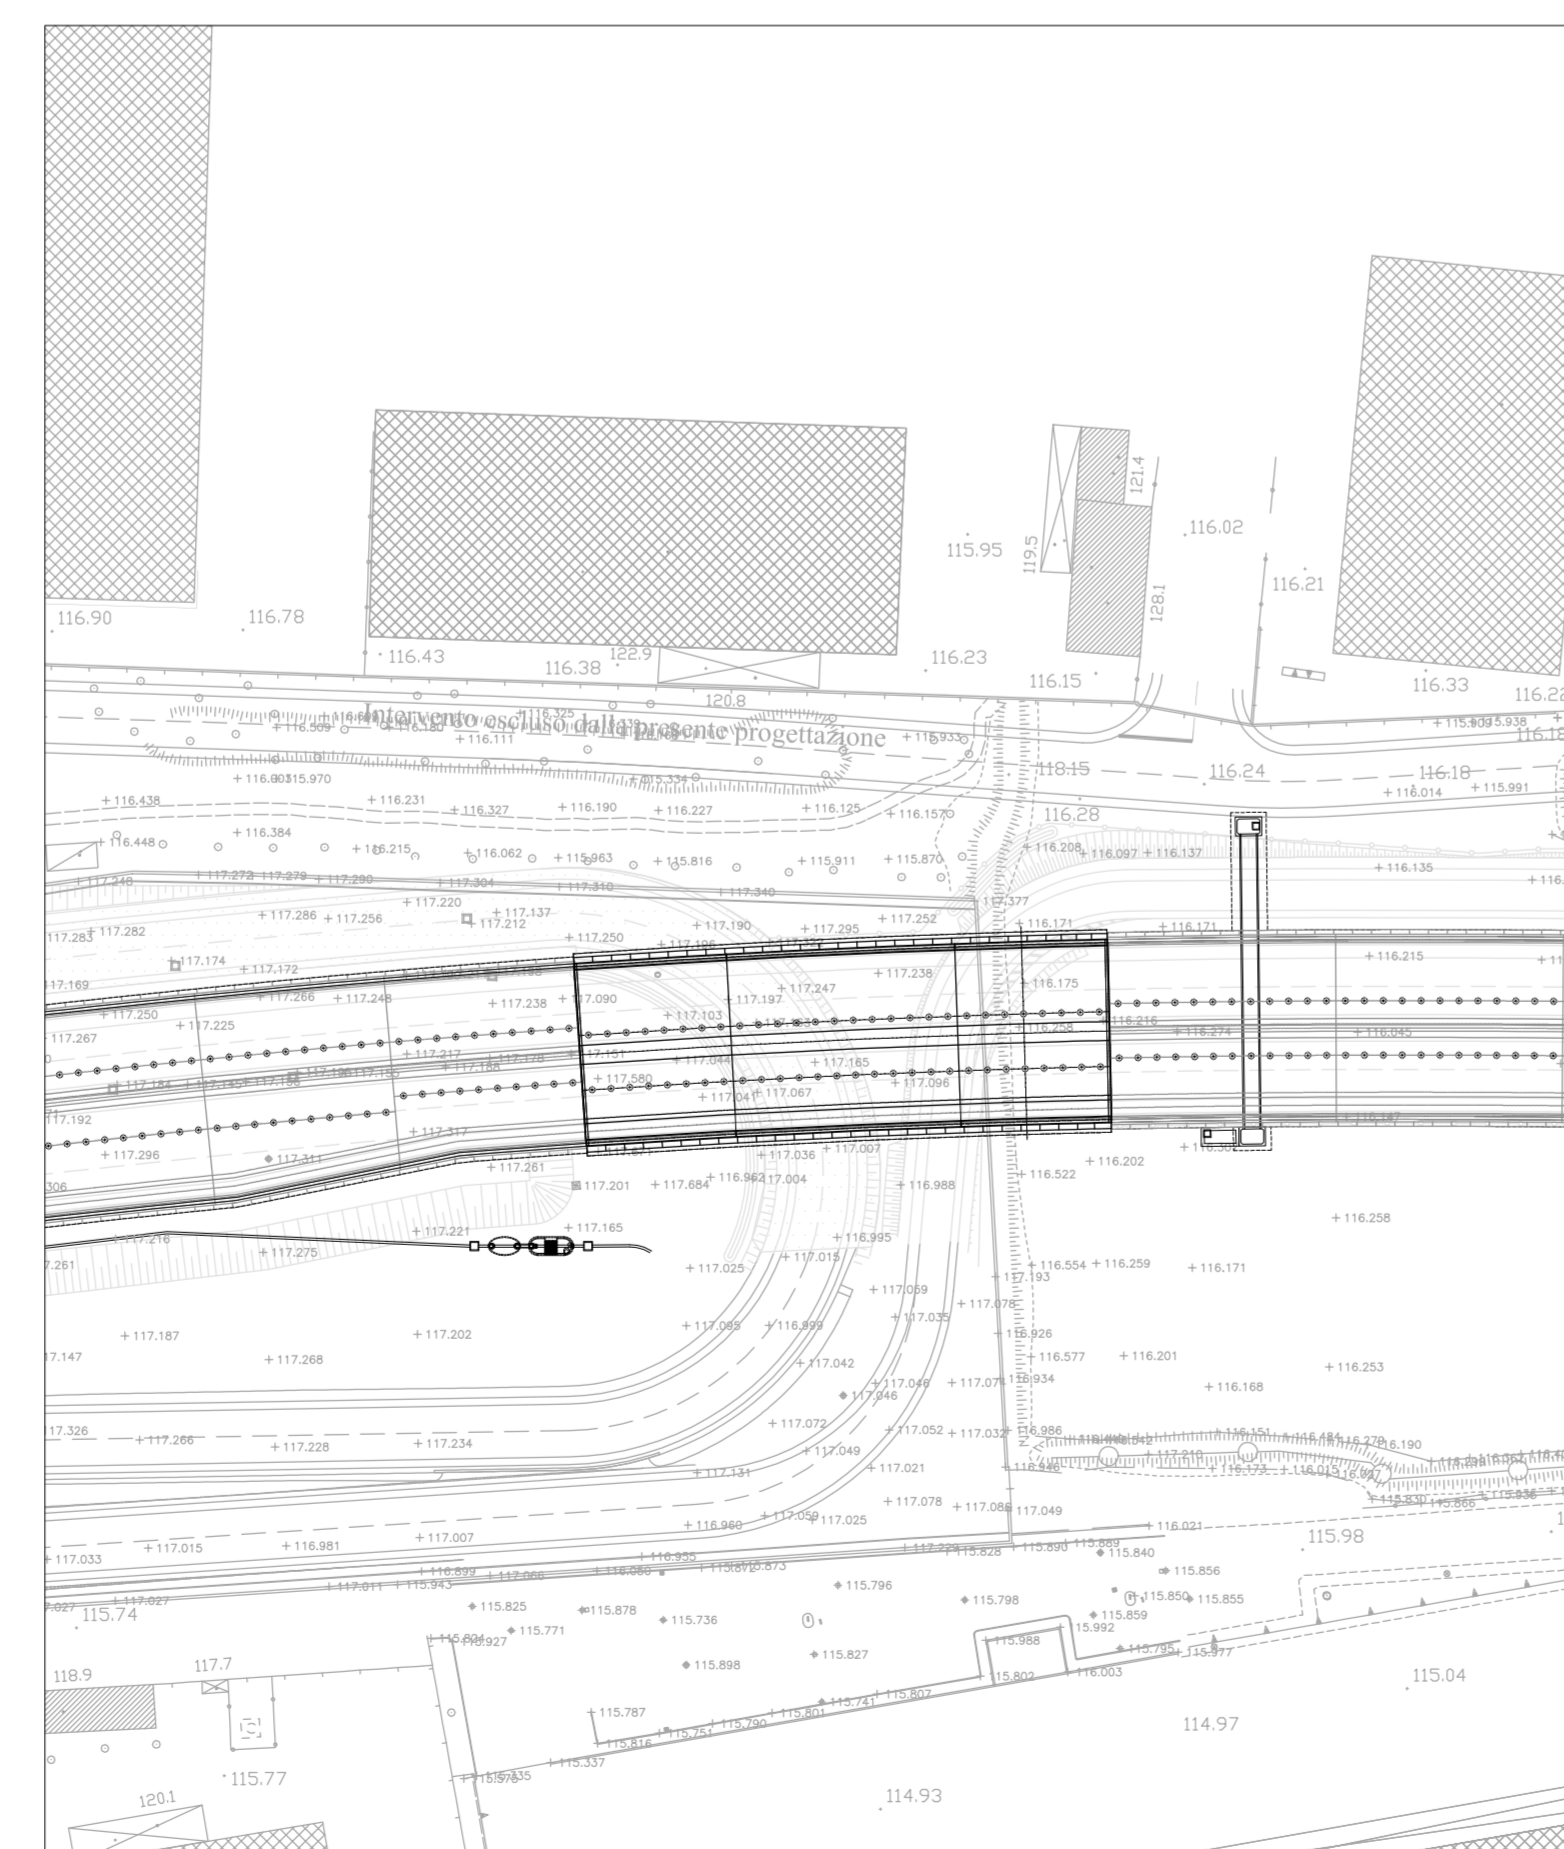

Project Number XXX




ACCORDO DI PROGRAMMA
 (APPROVATO CON D.P.G.R. DEL 22.05.2009 N.5095)
 PRIMO ATTO INTEGRATIVO
 (APPROVATO CON D.P.G.R. DEL 29.03.2010 N.3148)

POTENZIAMENTO DELLA S.P. N.103
"ANTICA DI CASSANO"
1° LOTTO - 2° STRALCIO
TRATTA B
PROGETTO ESECUTIVO

TITOLO elaborato:		Cod. Elaborato:	
OPERE D'ARTE MAGGIORI GALLERIE ARTIFICIALI GA01 - Galleria artificiale est Tracciamento		D.05.05	
CODICE WM:		Scale:	
WM-ERR-TB-00-M2-C-95077		1:200	
Redatto	Controllato	Approvato	DATA:
SALA	MARTIGNONI	RINALDI	Maggio 2015

Revisioni	Redatto	Controllato	Approvato	DATA:
A	SALA	MARTIGNONI	RINALDI	VERIFICA - SETT. 2015
B				
C				
D				

Progettazione: 

 Il Direttore Tecnico
 Dott. A. RINALDI


Visto: Visto:
 WESTFIELD MILAN S.p.a.
 C.so Giacomo Matteotti, 10
 20121 Milano