



PIANTA IMPALCATO
SCALA 1:200

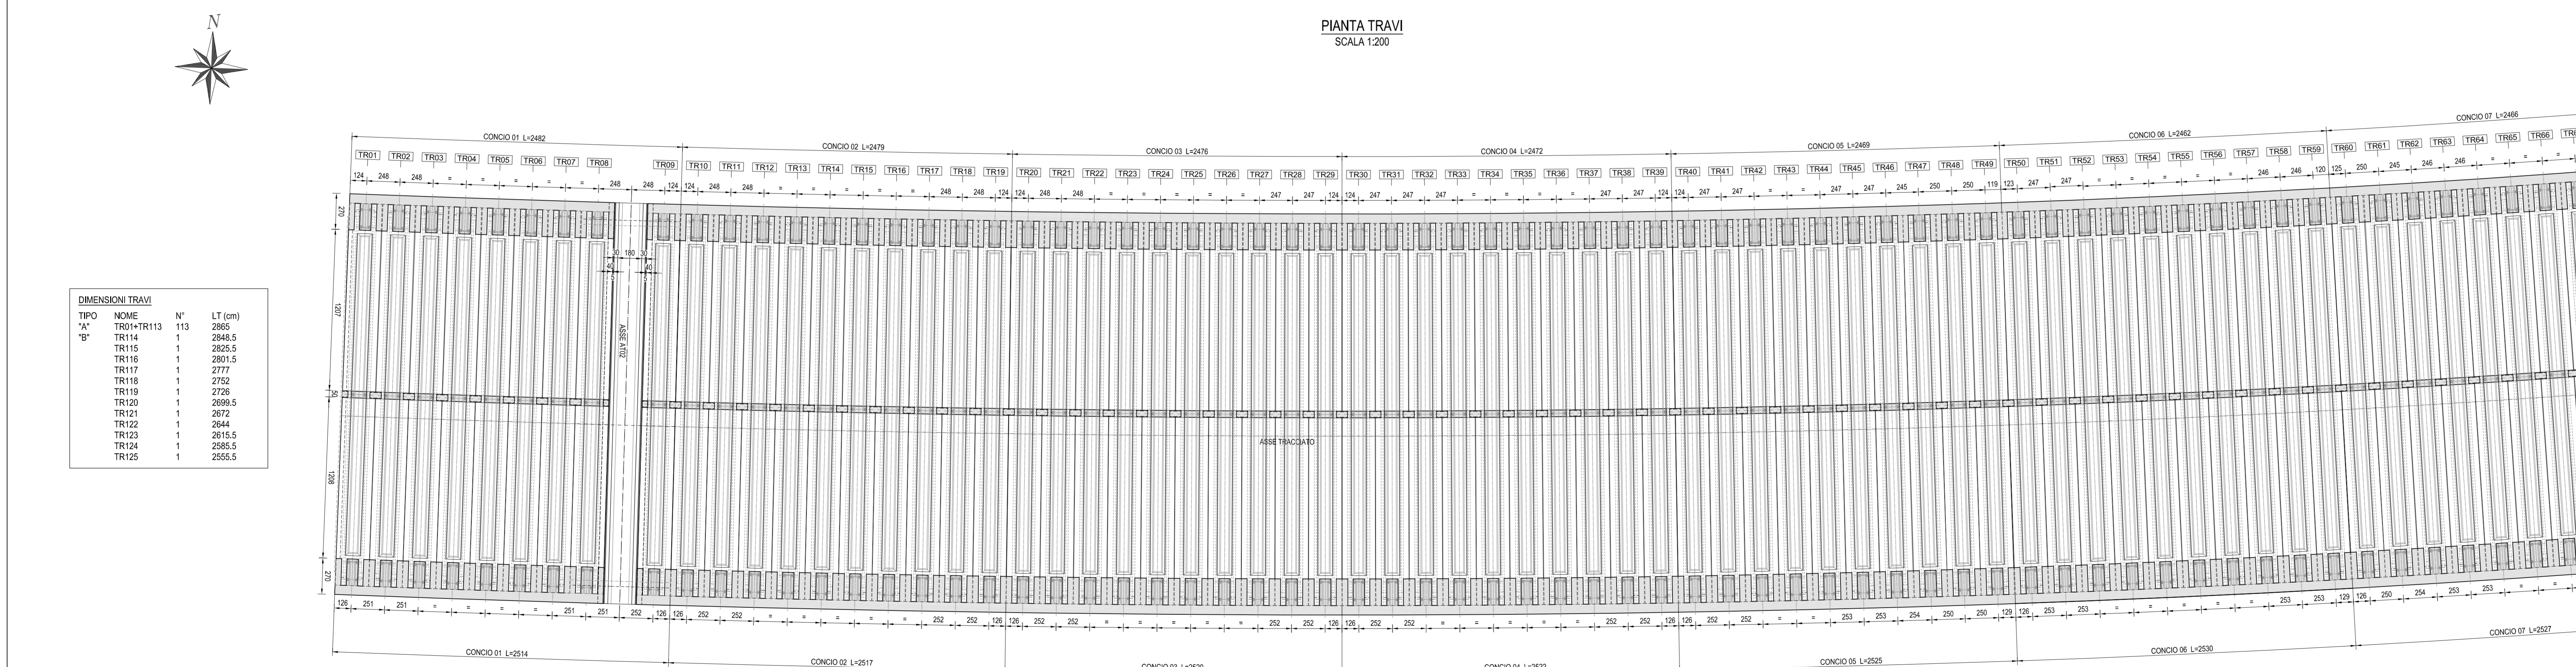

PIANTA TRAVI
SCALA 1:200

DIMENSIONI TRAVI			
TIPO	MONTE	N°	LT (cm)
A	TR01+TR113	113	2865
B	TR114	1	2865.5
	TR115	1	2855.5
	TR116	1	2871.5
	TR117	1	2777
	TR118	1	2752
	TR119	1	2726
	TR120	1	2699.5
	TR121	1	2672
	TR122	1	2644
	TR123	1	2615.5
	TR124	1	2585.5
	TR125	1	2555.5

NOTE GENERALI
1) TUTTE LE MISURE SONO IN CM, TUTTE LE QUOTE ALTIMETRICHE SONO S.L.M.

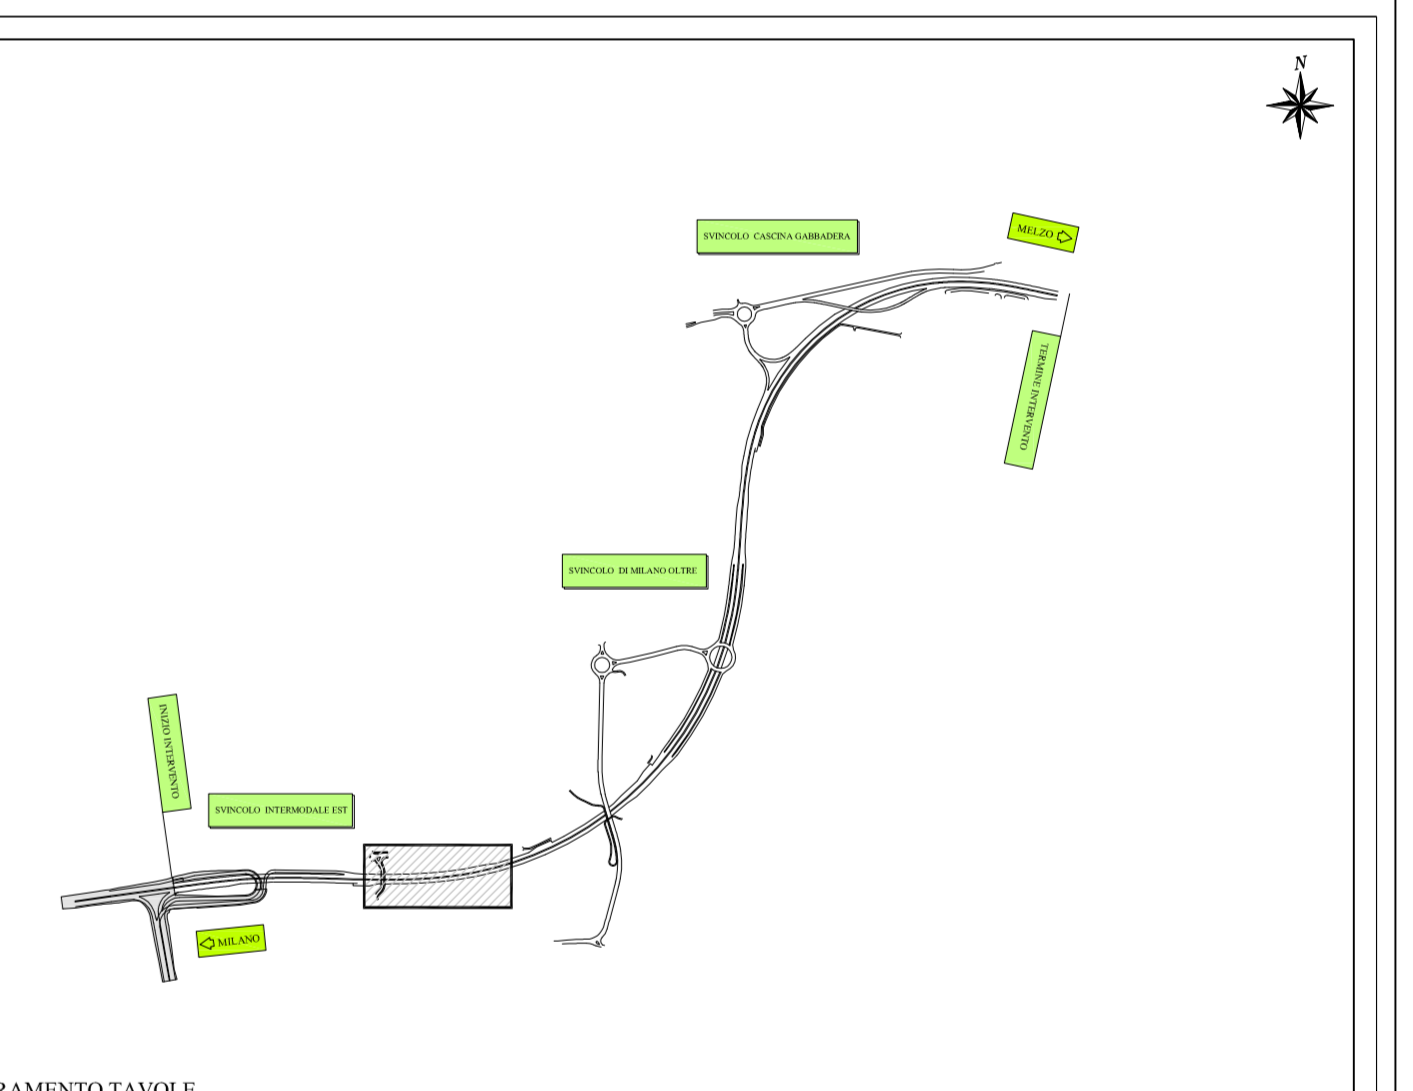

Project Number XXX

ACCORDO DI PROGRAMMA
(APPROVATO CON D.P.G.R. DEL 22.05.2009 N.5095)
PRIMO ATTO INTEGRATIVO
(APPROVATO CON D.P.G.R. DEL 29.03.2010 N.3148)

POTENZIAMENTO DELLA S.P. N.103
"ANTICA DI CASSANO"
1° LOTTO - 2° STRALCIO
TRATTA B
PROGETTO ESECUTIVO

TITOLO elaborato: OPERE D'ARTE MAGGIORI GALLERIE ARTIFICIALI GAOZ - Galleria Segrate Opere definitive: pianta impalcato e travi Tav. 1/2		Cod. Elaborato: D.06.05.01
CODICE VM: WIM-ERR-TB-00-M2-C-05092		Scala: 1:200
Redatto: DI PIETRANTONIO	Controllato: MARTIGNONI	Approvato: RINALDI
		Data: Maggio 2015

Revisioni:	Redatto	Controllato	Approvato	DATA:
A	DI PIETRANTONIO	VISCHIONA	RINALDI	VERIFICA - SETT. 2015
B				
C				
D				

Progettazione:

Visto: **WESTFIELD MILAN S.p.A.**
C.so Giacomo Matteotti, 10
20121 Milano