





PIANTA FONDAZIONE
SCALA 1:200

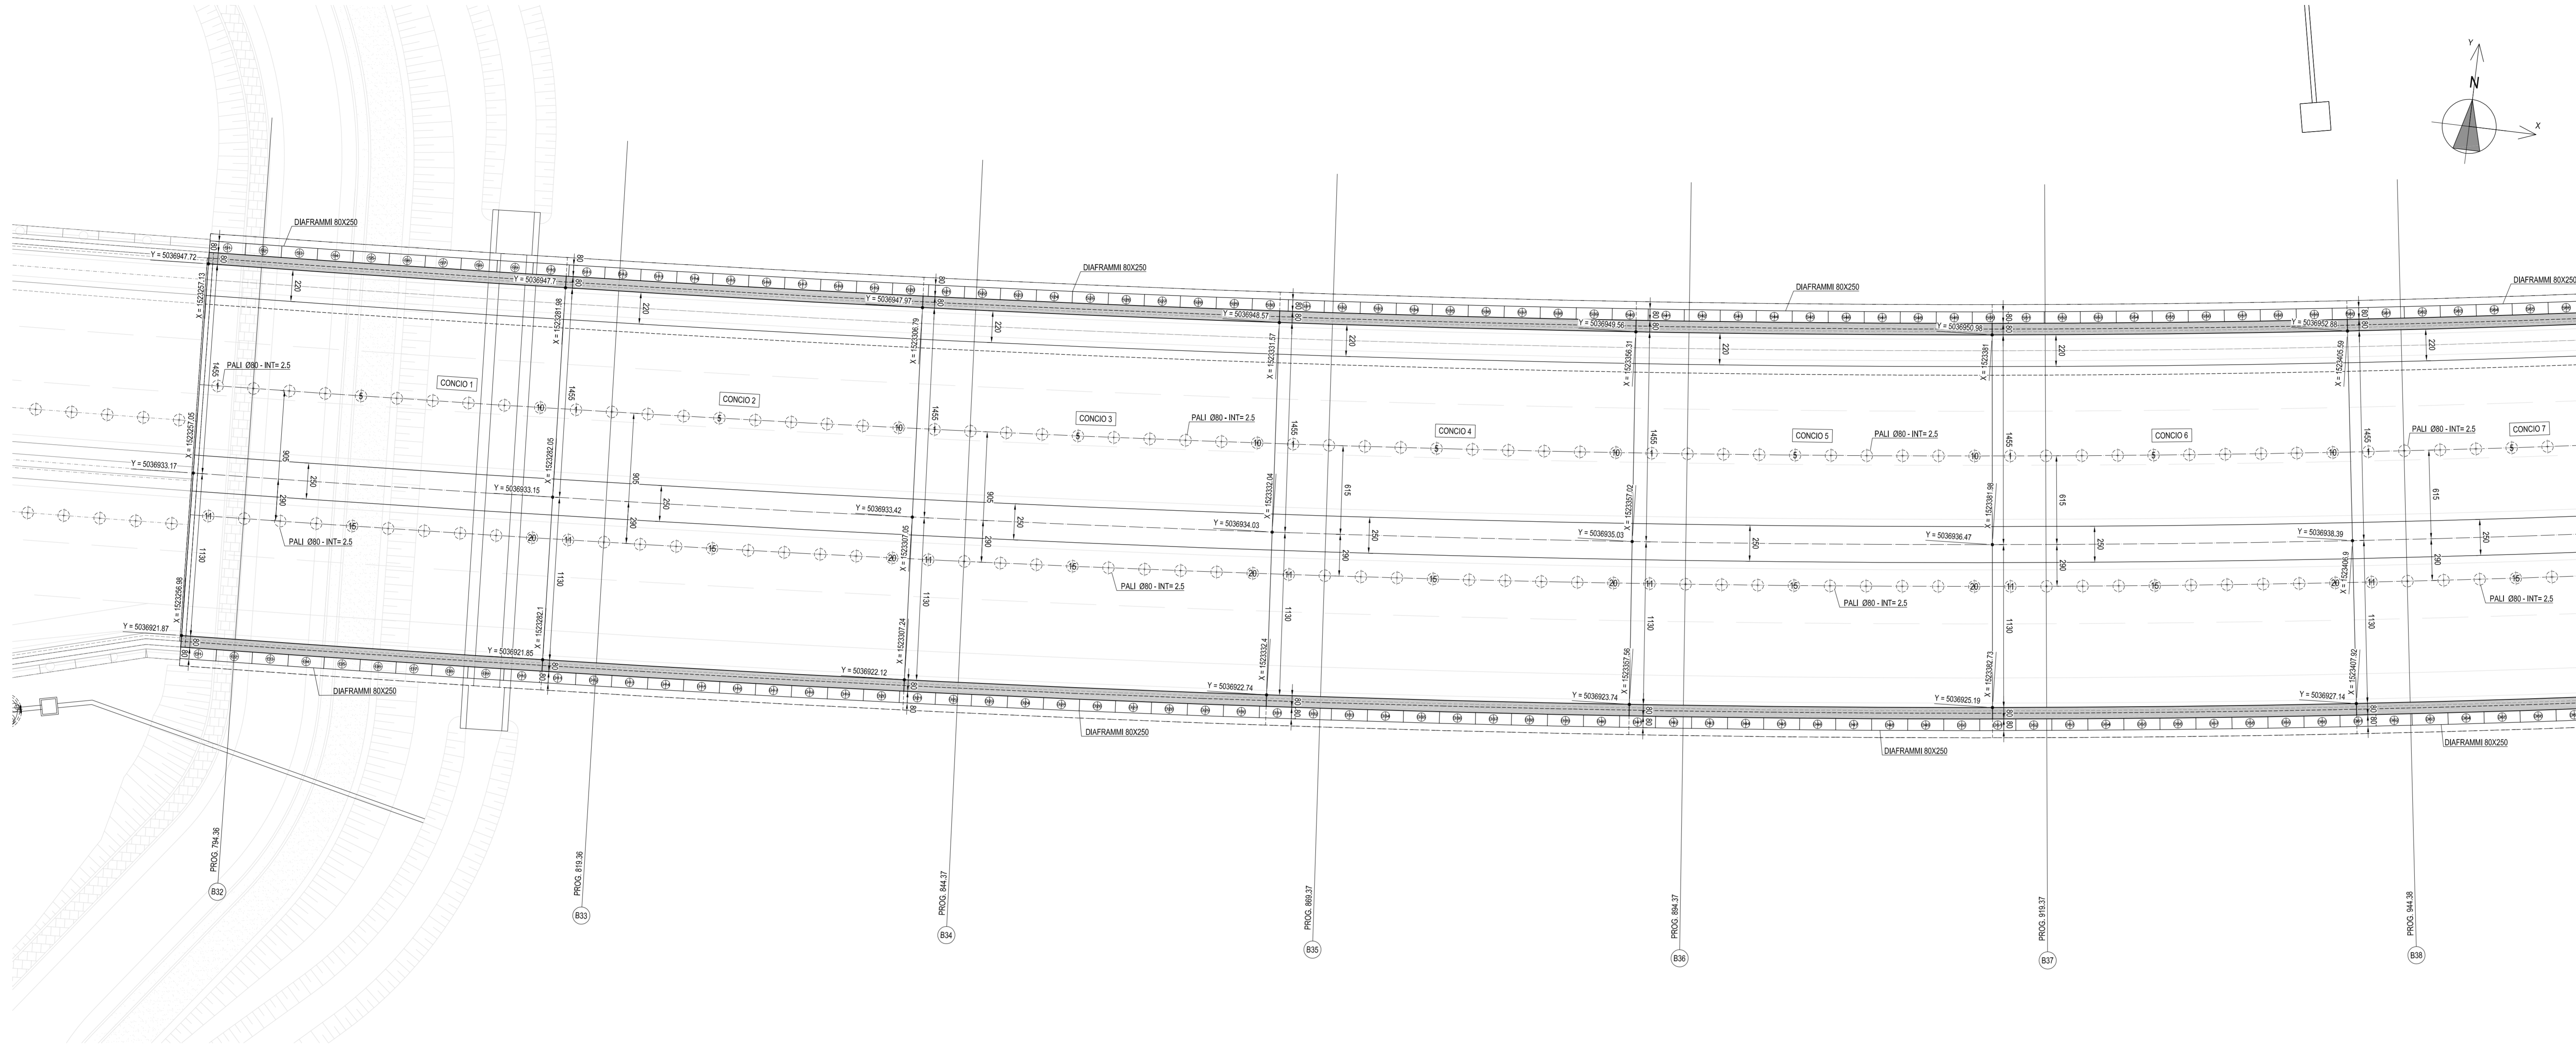

PIANTA FONDAZIONE
SCALA 1:200

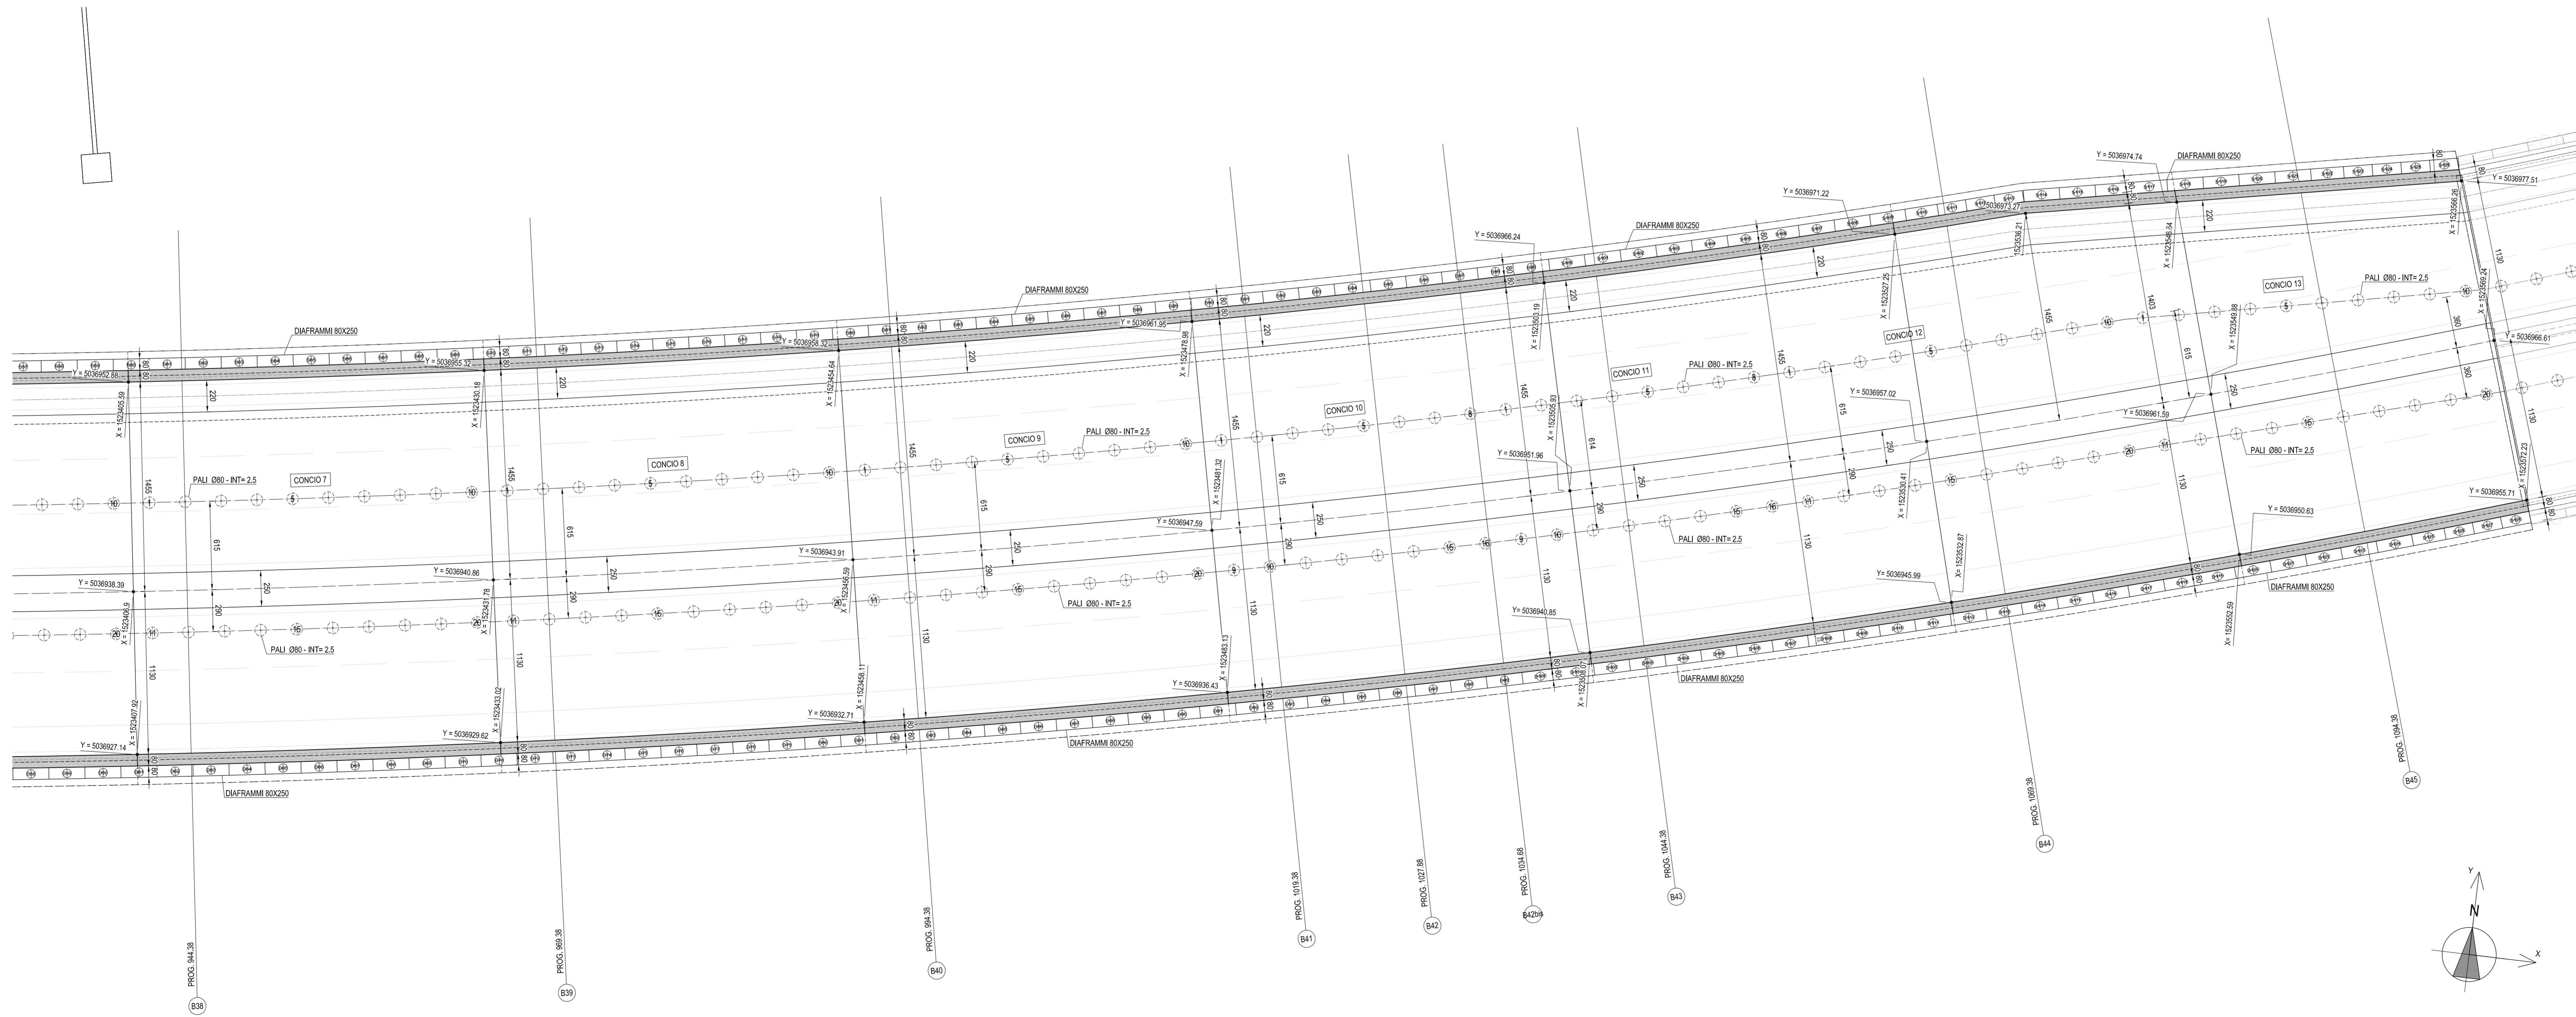

STRALCIO PLANIMETRICO
SCALA 1:2000

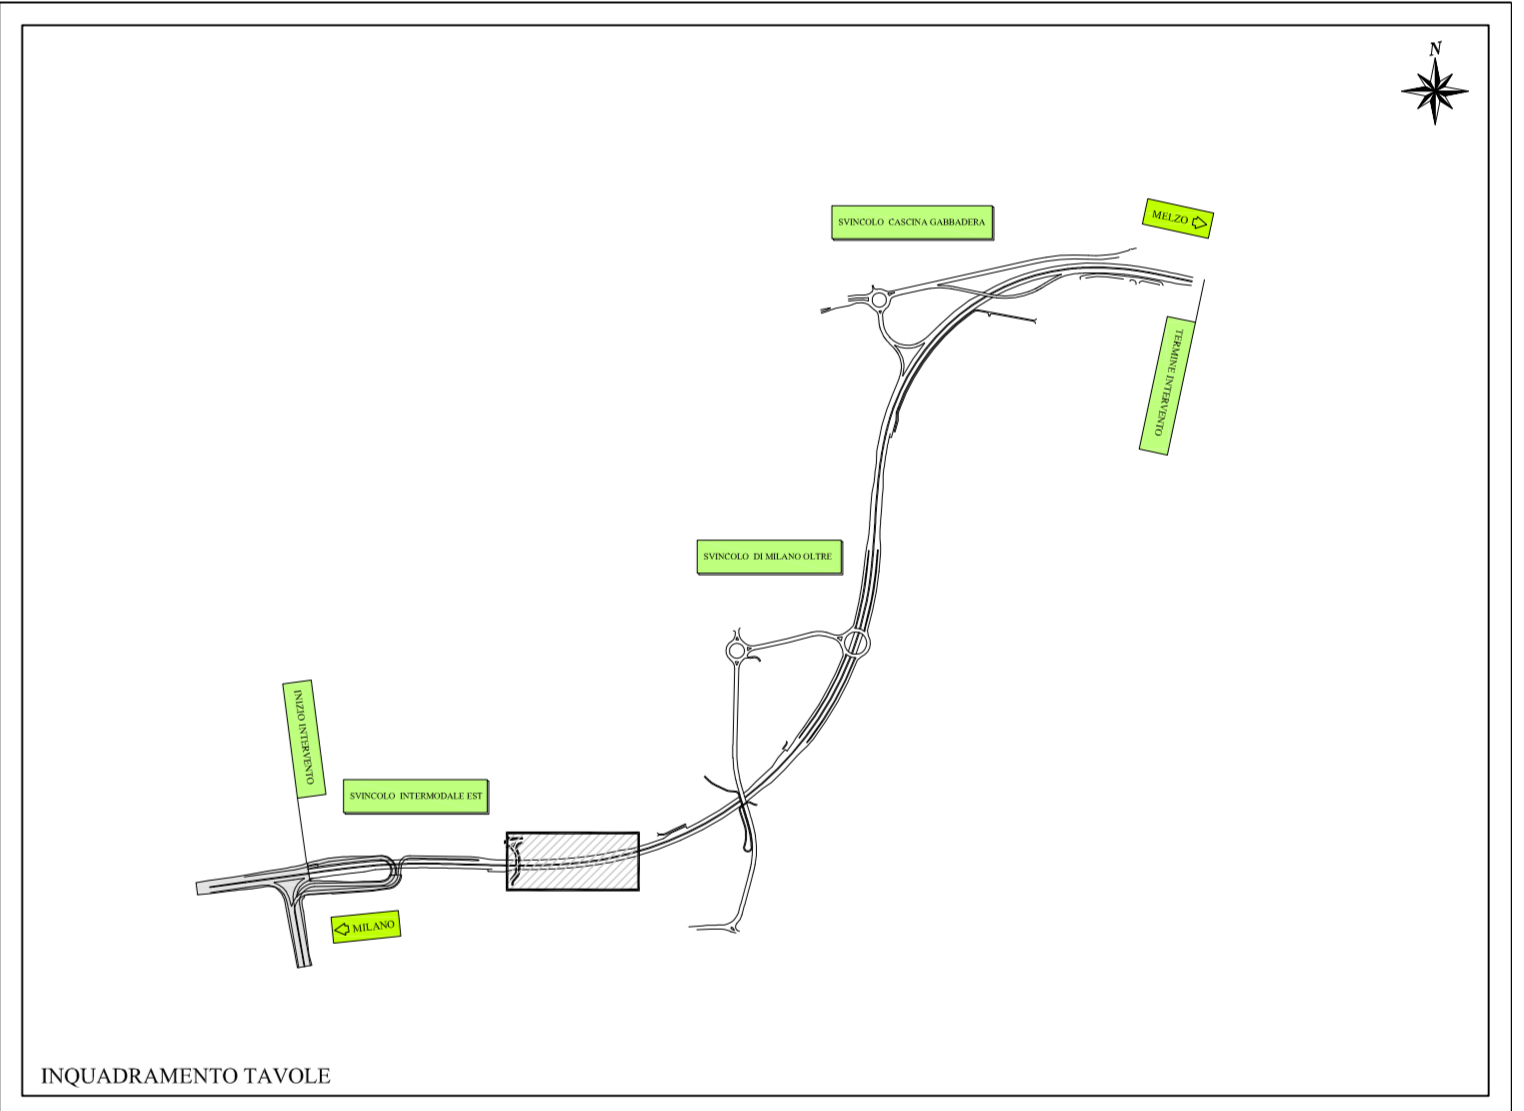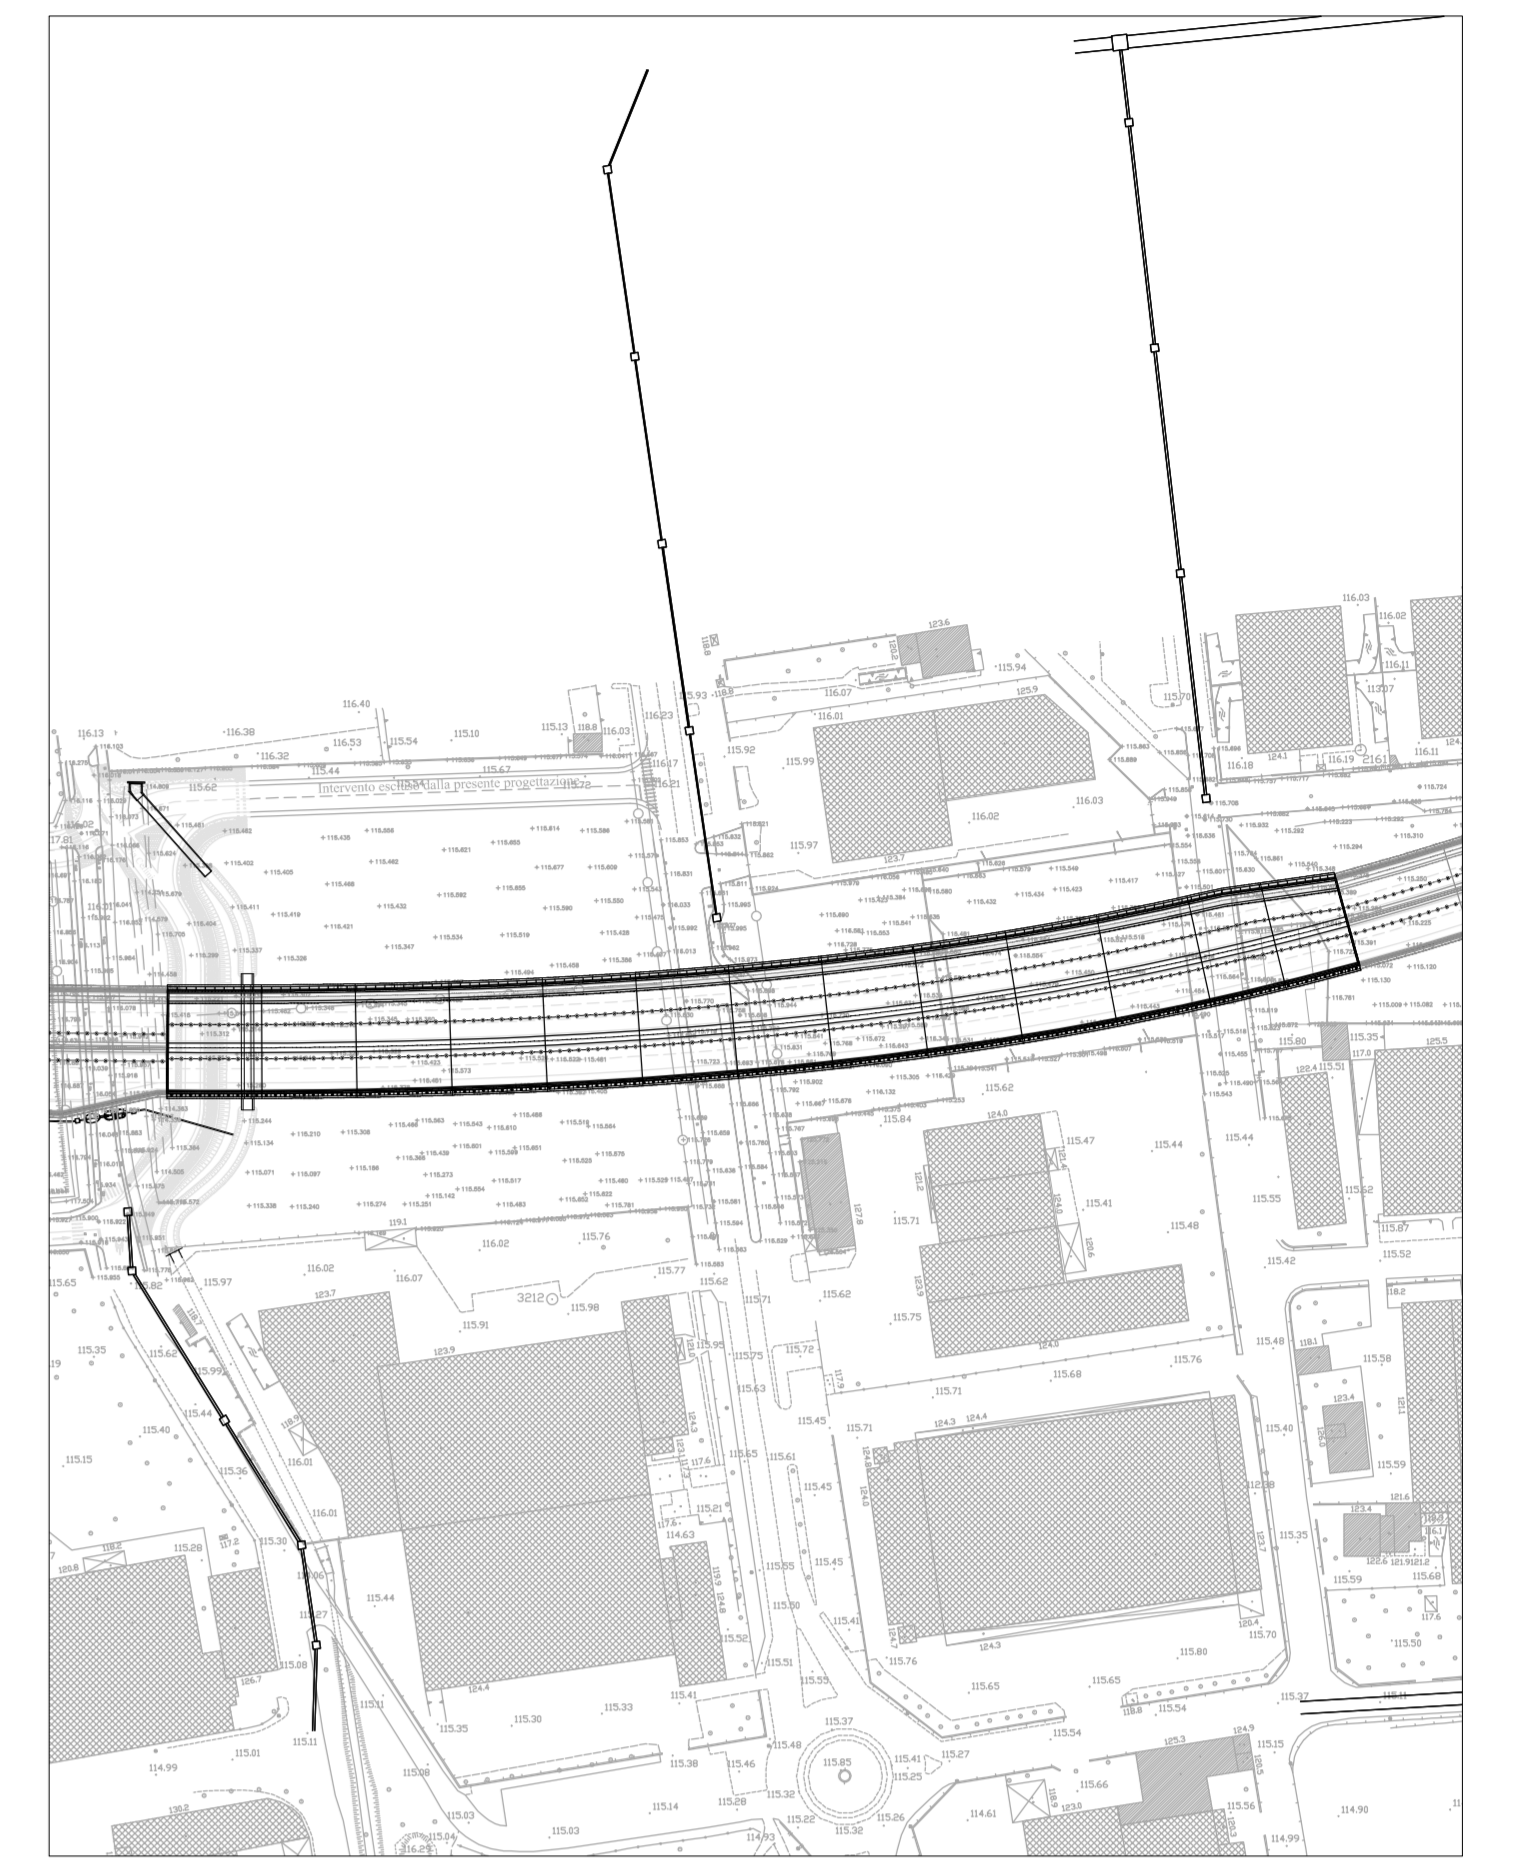

Project Number XXX




WESTFIELD MILAN S.p.a.
C.so Giacomo Matteotti, 10
20121 Milano

ACCORDO DI PROGRAMMA
GALLERIE ARTIFICIALI
CASSANO - Galleria Segrate
Tracciamento

(APPROVATO CON D.P.G.R. DEL 22.05.2009 N.5095)
PRIMO ATTO INTEGRATIVO
(APPROVATO CON D.P.G.R. DEL 29.03.2010 N.3148)


POTENZIAMENTO DELLA S.P. N.103
"ANTICA DI CASSANO"
1° LOTTO - 2° STRALCIO
TRATTA B

PROGETTO ESECUTIVO

TITOLO elaborato: OPERE D'ARTE MAGGIORI GALLERIE ARTIFICIALI CASSANO - Galleria Segrate Tracciamento		Cod. Elaborato: D.06.07	
CODICE WM:		WM-ERR-TB-00412-C-05094	Scale: 1:200
Redatto:	Completato:	Approvato:	Data:
SALA	MARTIGNONI	RINALDI	Maggio 2015

Redattori:	Redatto:	Completato:	Approvato:	DATA:
A	SALA	MARTIGNONI	RINALDI	VERIFICA - SETT. 2015
B				
C				
D				

Progettazione:



Il Quantum Centro
Dott. M. Albertoni
Albertoni

Viso

WESTFIELD MILAN S.p.a.
C.so Giacomo Matteotti, 10
20121 Milano

Viso