



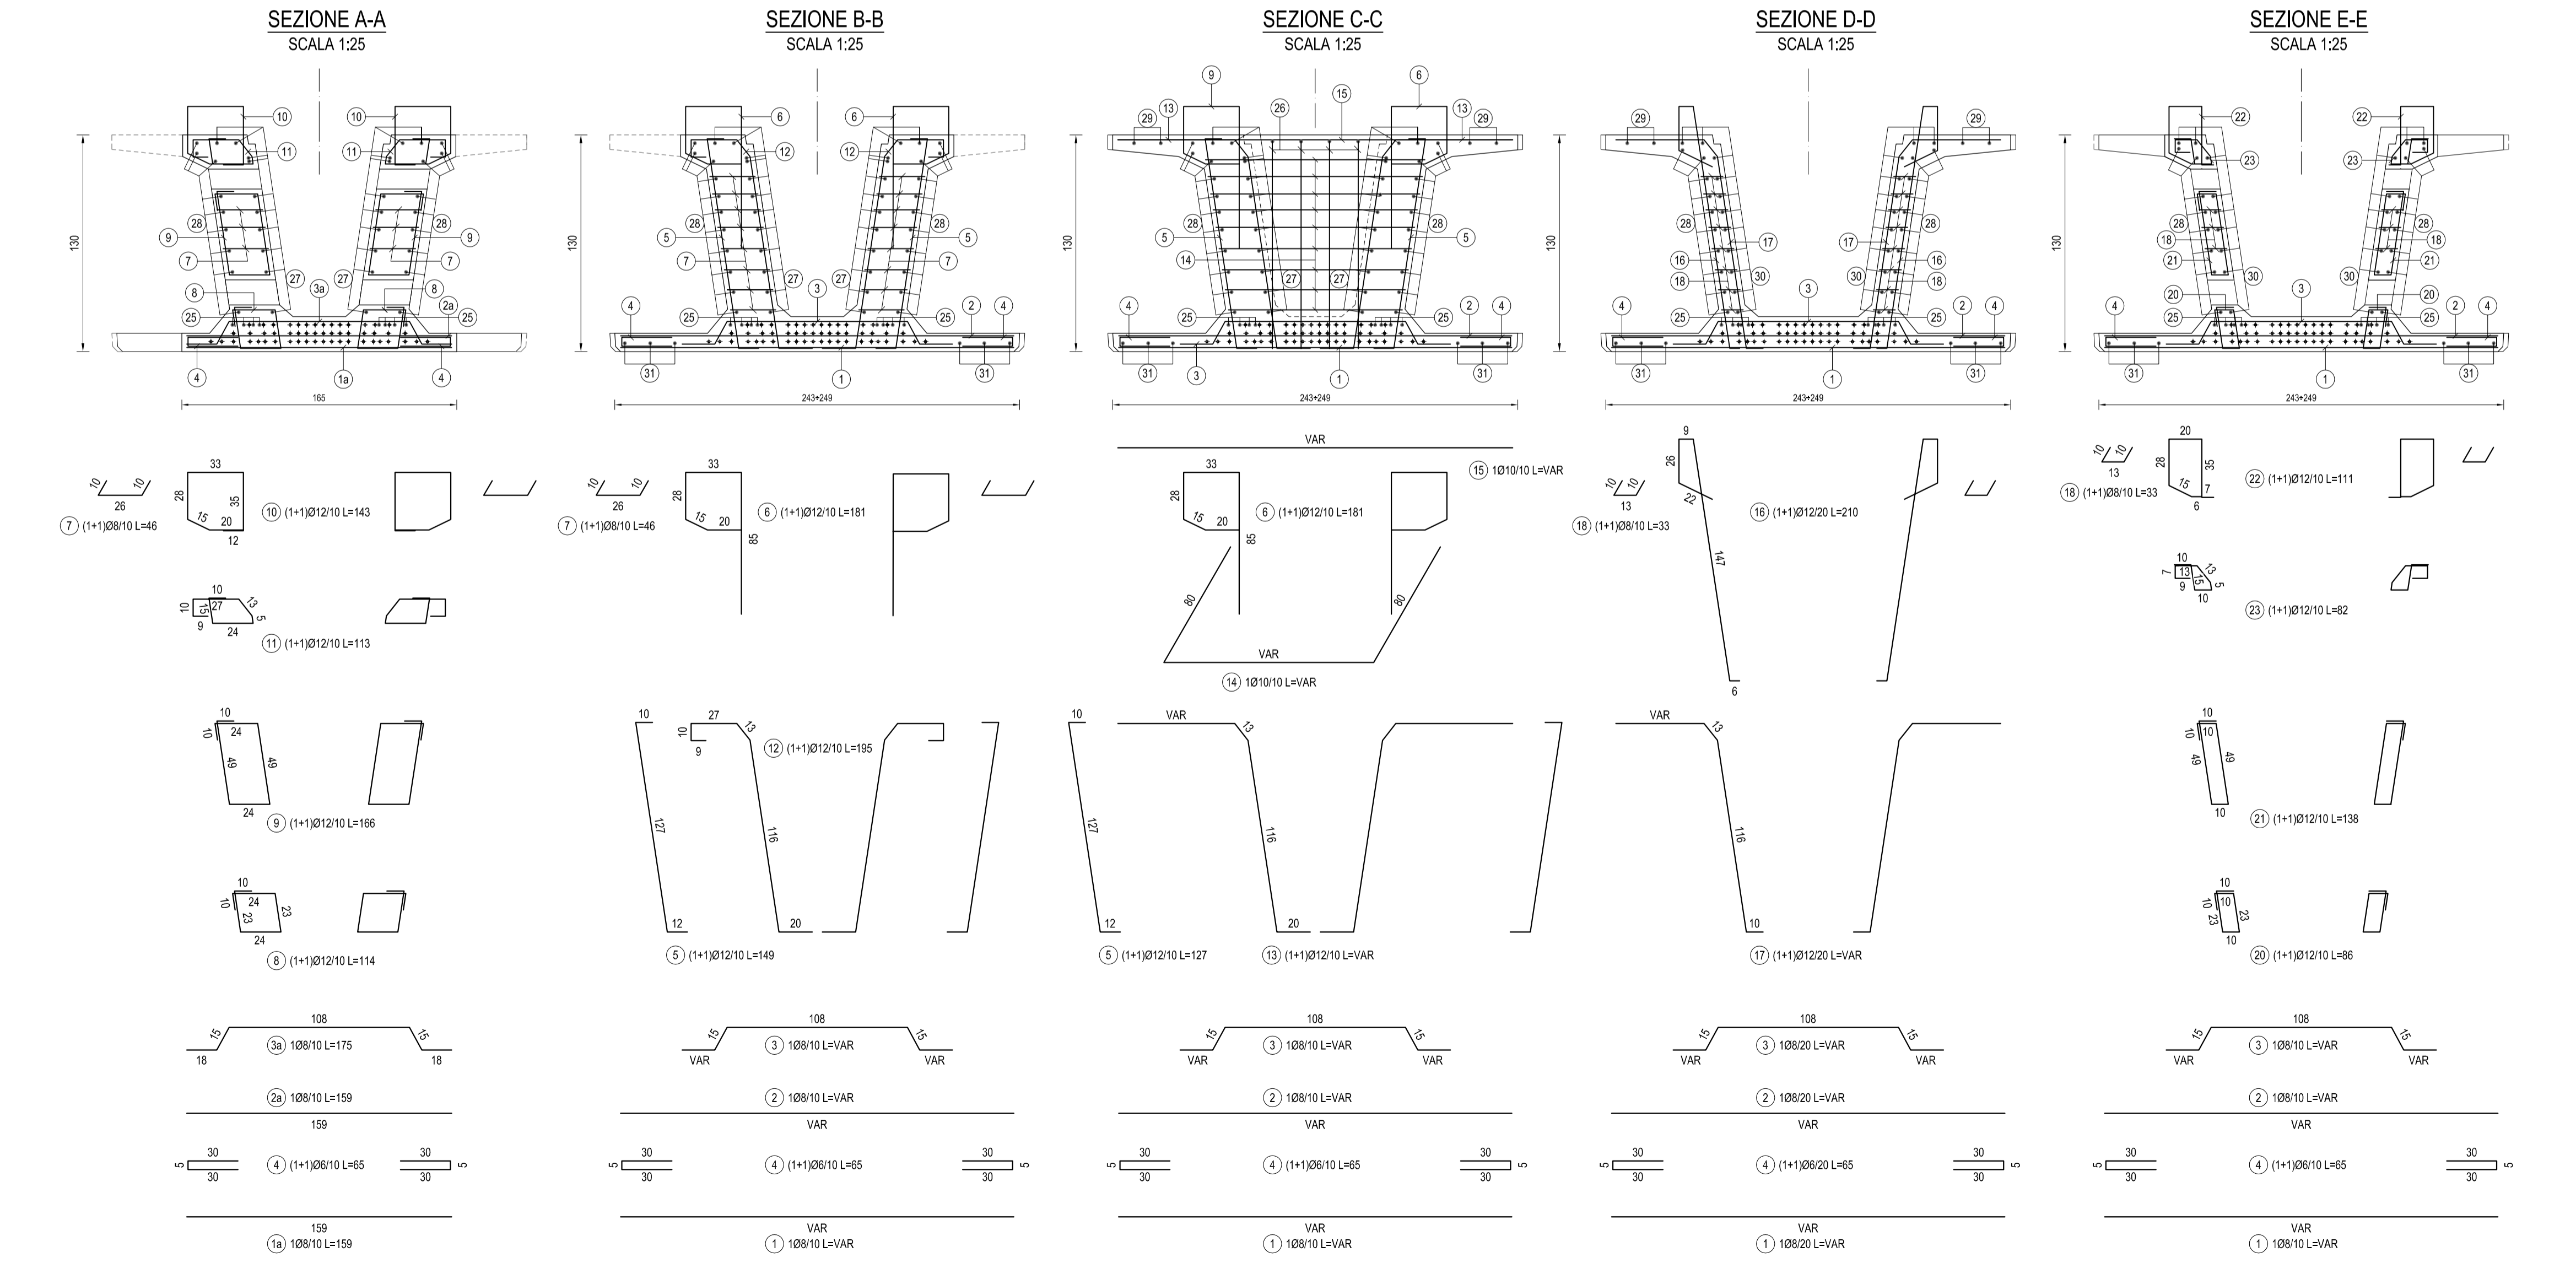

**NOTE GENERALI**  
1) TUTTE LE MISURE SONO IN CM, TUTTE LE QUOTE ALTIMETRICHE SONO S.l.m.

**SEZIONE F-F**  
SCALA 1:25

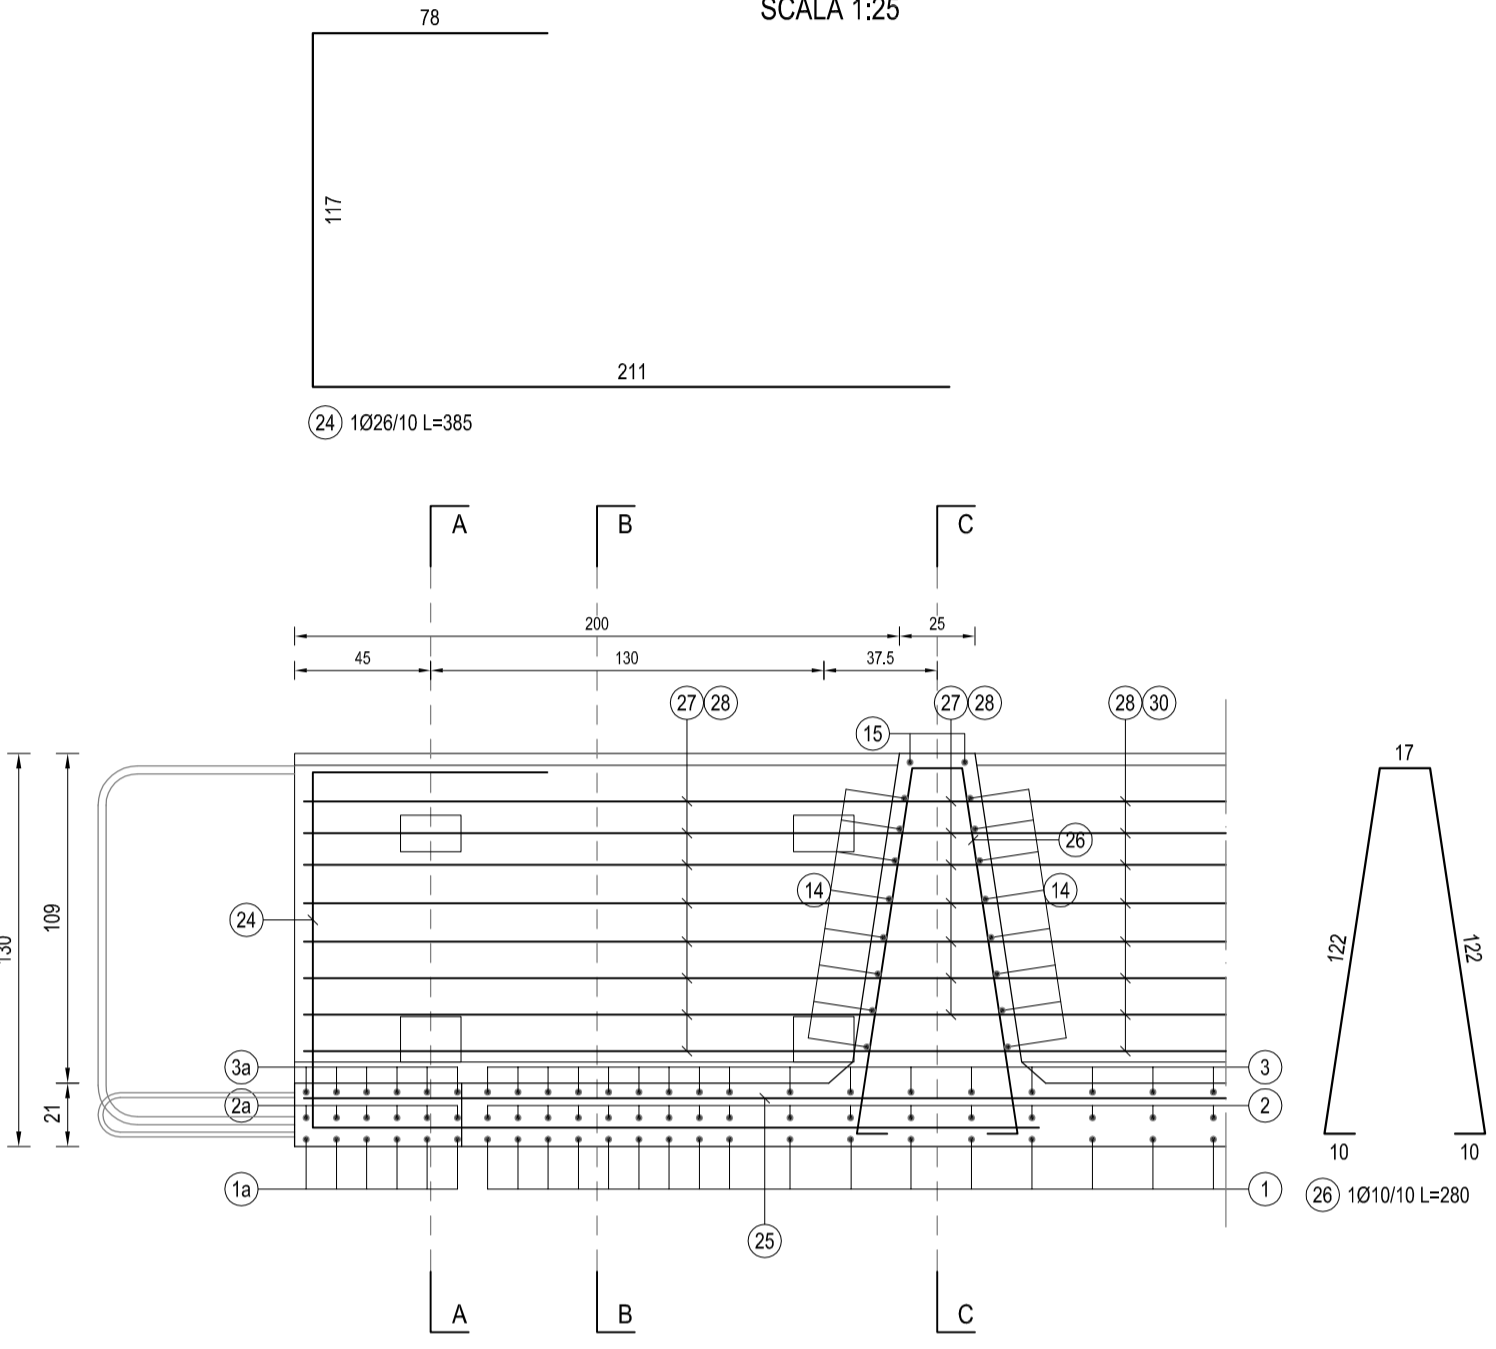

Project Number XXX

**ACCORDO DI PROGRAMMA**  
(APPROVATO CON D.P.G.R. DEL 22.05.2009 N.5095)  
**PRIMO ATTO INTEGRATIVO**  
(APPROVATO CON D.P.G.R. DEL 29.03.2010 N.3148)

**POTENZIAMENTO DELLA S.P. N.103**  
**"ANTICA DI CASSANO"**  
**1° LOTTO - 2° STRALCIO**  
**TRATTA B**

**PROGETTO ESECUTIVO**

TITOLO elaborato: **OPERE D'ARTE MAGGIORI**  
**GALLERIE ARTIFICIALI**  
**GA02 - Galleria Segrate**  
**Travi impalcato: armatura**

Cod. Elaborato: **D.06.11**

CODICE WM: **WM-ERR-TB-00-M2-C-95293** Scalat: **1:25**

Redatto	Controllato	Approvato	Data:
<b>DI PIETRANTONIO</b>	<b>MARTIGNONI</b>	<b>RINALDI</b>	<b>Maggio 2015</b>

Revisori	Redatto	Controllato	Approvato	DATA:
A	<b>DI PIETRANTONIO</b>	<b>MARTIGNONI</b>	<b>RINALDI</b>	<b>VERIFICA - SETT. 2015</b>
B	<b>DI PIETRANTONIO</b>	<b>MARTIGNONI</b>	<b>RINALDI</b>	<b>VERIFICA - LUG. 2016</b>
C				
D				

Progettazione:

Il Direttore Tecnico  
**Dott. Ing. Alberto RINALDI**

Visto **WESTFIELD MILAN S.p.a.**  
C.so Giacomo Matteotti, 10  
20121 Milano