

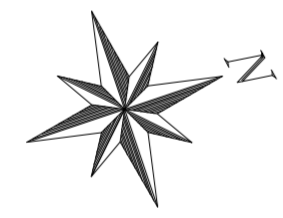


PIANTA IMPALCATO
SCALA 1:200

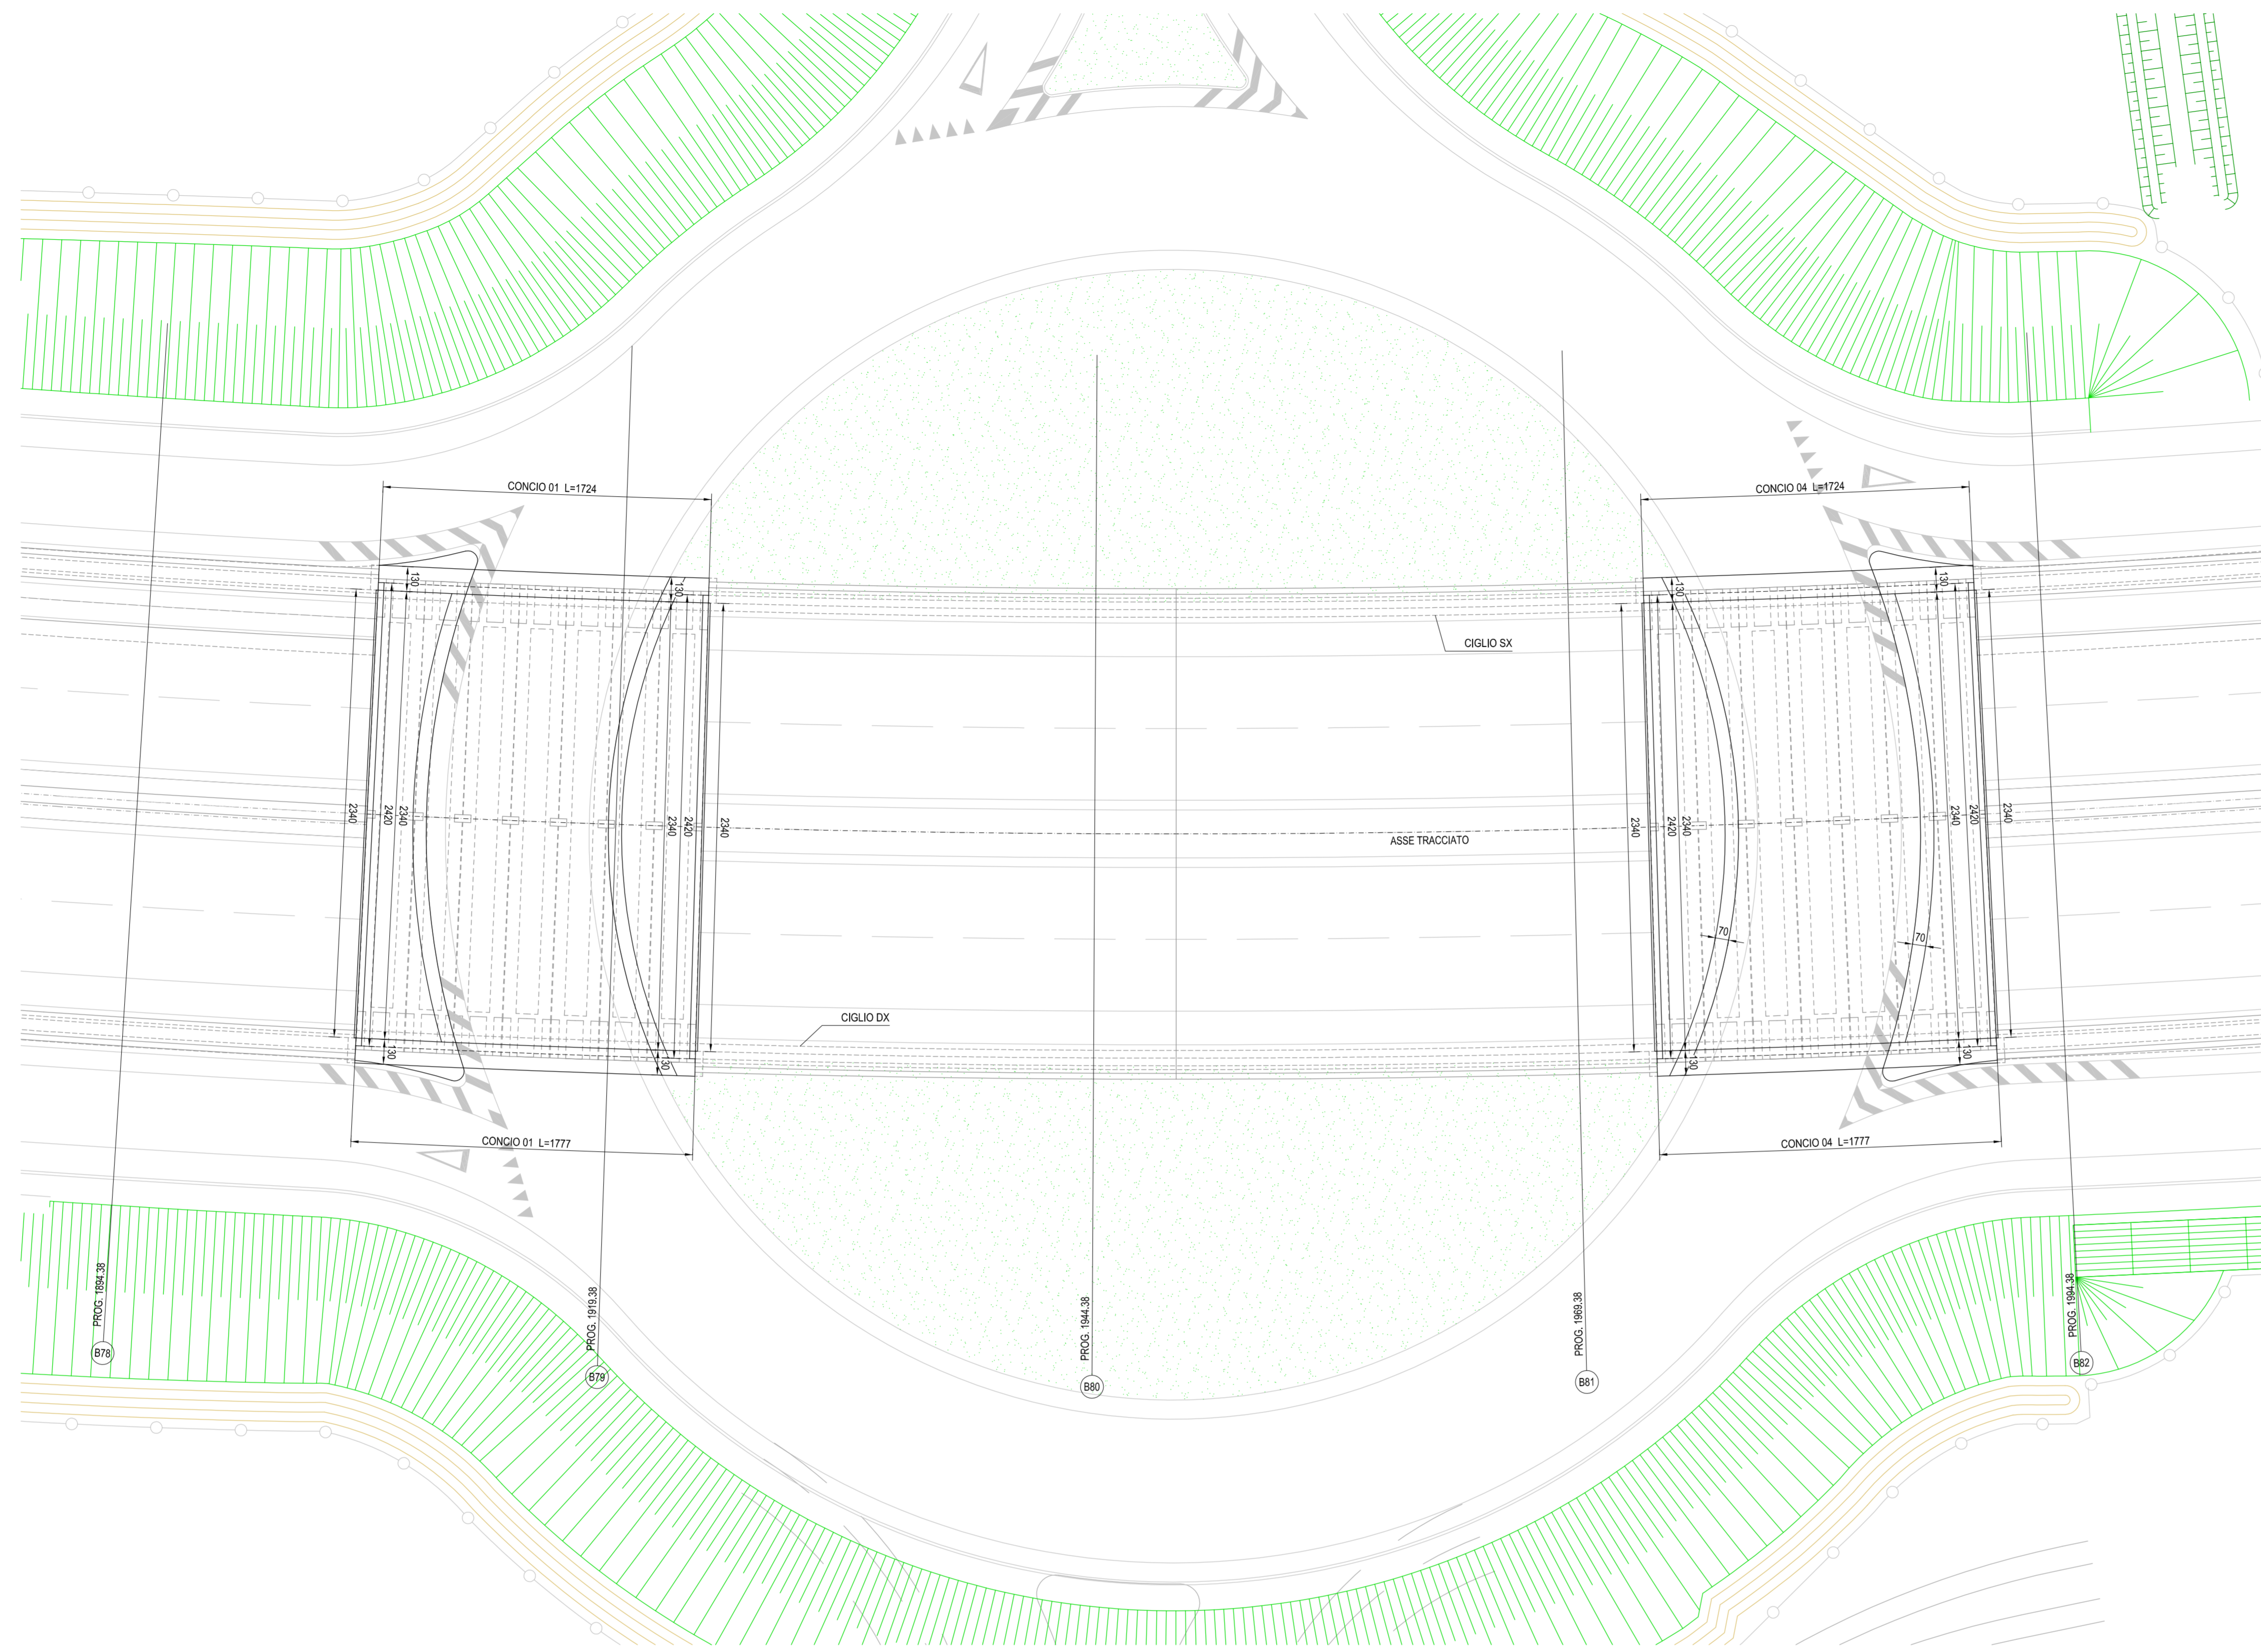


PIANTA TRAVI
SCALA 1:200

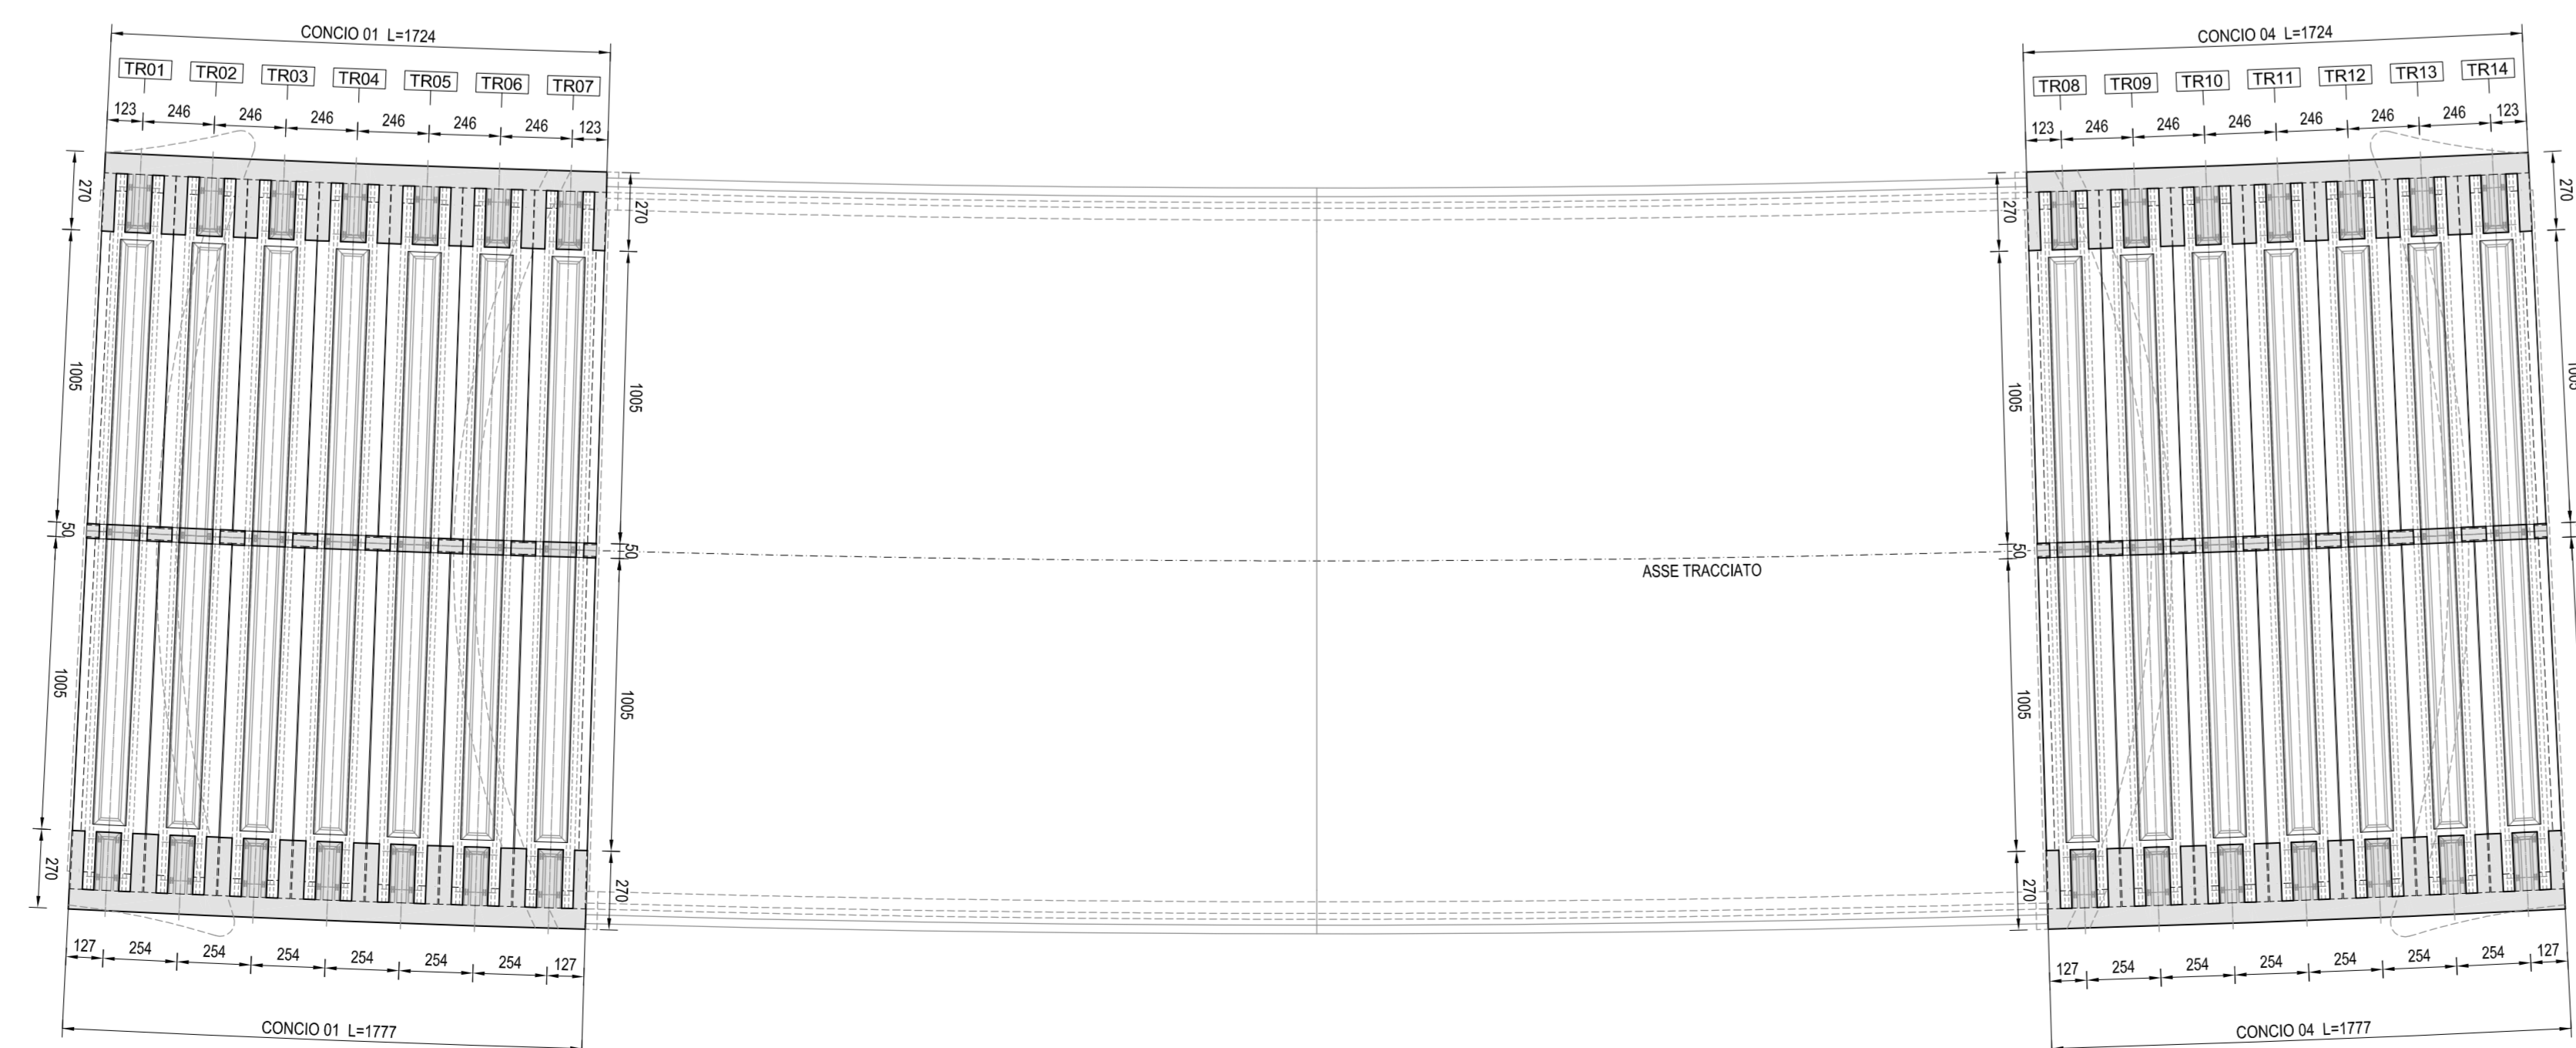

DIMENSIONI TRAVI			
TIPO	NOME	N°	LT (cm)
A*	TR01+TR17	7+7	2460

NOTE GENERALI
1) TUTTE LE MISURE SONO IN cm, TUTTE LE QUOTE ALTIMETRICHE SONO s.l.m.

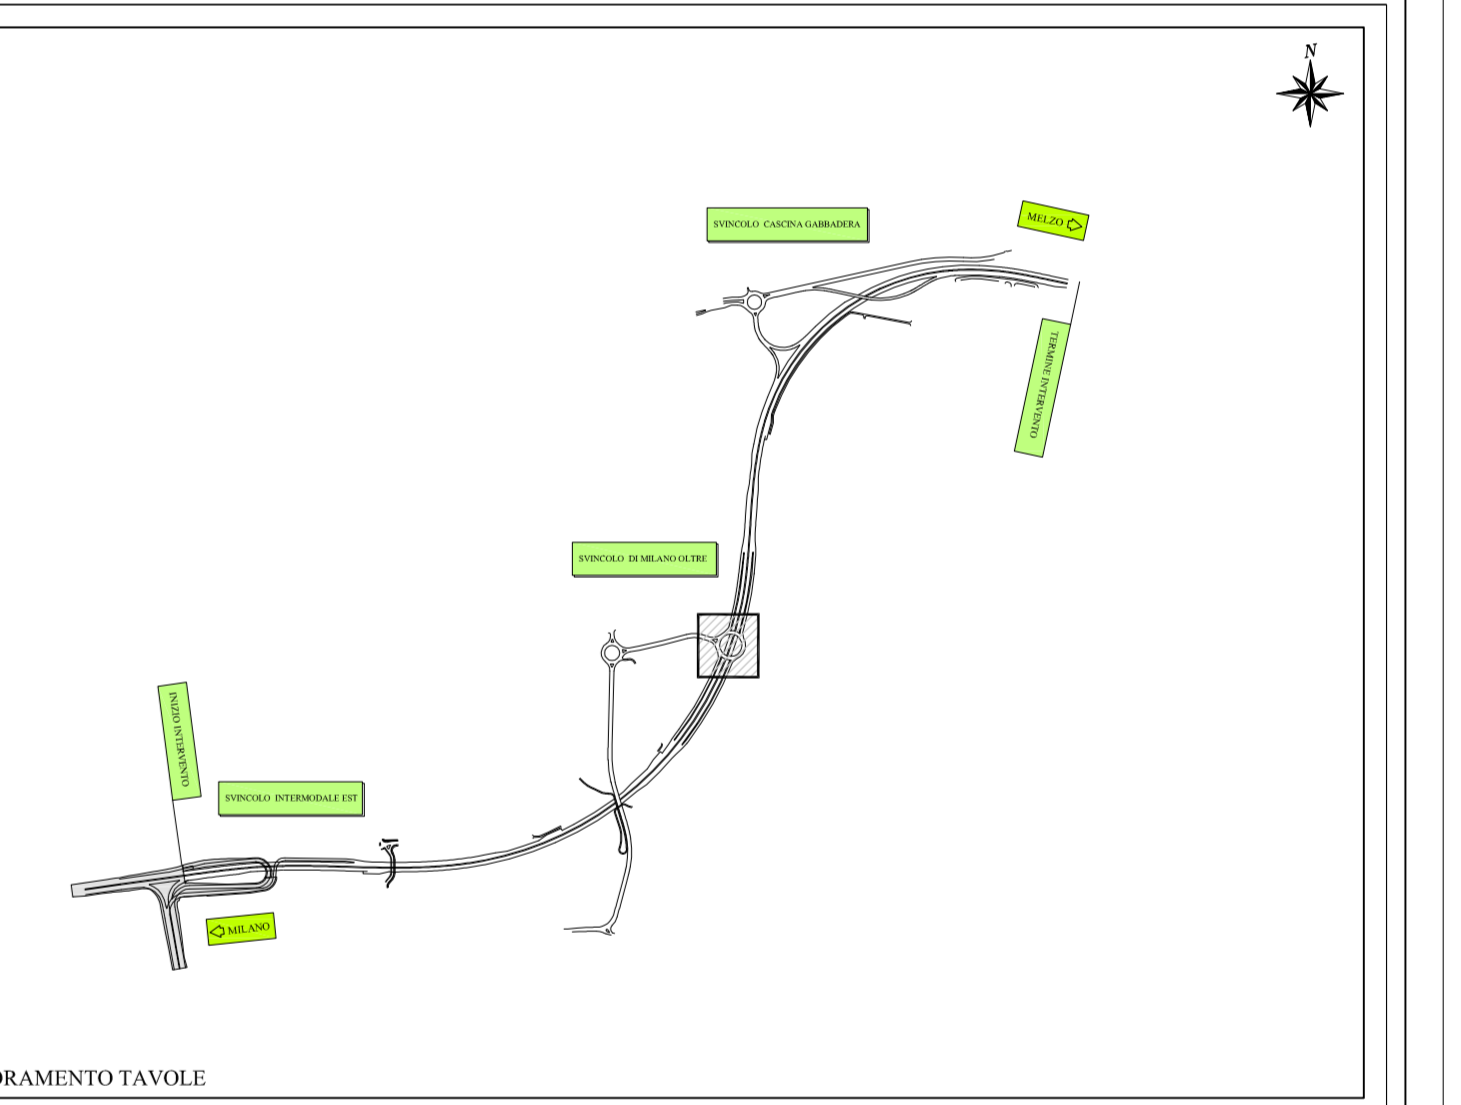

Project Number XXX



ACCORDO DI PROGRAMMA
(APPROVATO CON D.P.G.R. DEL 22.05.2009 N.5095)
PRIMO ATTO INTEGRATIVO
(APPROVATO CON D.P.G.R. DEL 29.03.2010 N.3148)

POTENZIAMENTO DELLA S.P. N.103
"ANTICA DI CASSANO"
1° LOTTO - 2° STRALCIO
TRATTA B

PROGETTO ESECUTIVO

TITOLO elaborato:		Cod. Elaborato:	
OPERE D'ARTE MAGGIORI GALLERIE ARTIFICIALI GAD3 - Galleria svincolo Milano Oltre Opere definitive: pianta impalcato e travi		D.07.03	
CODICE VM:		Scale: 1:200	
WIM-ERR-TB-00-M2-C-05112			
Redatto:	Contrastato:	Approvato:	Data:
DI PIETRANTONIO	MARTIGNONI	RINALDI	Febbraio 2015

Revisioni:	Redatto:	Contrastato:	Approvato:	DATA:
A	DI PIETRANTONIO	MARTIGNONI	RINALDI	
B				
C				
D				

Progettazione:  Il Direttore Tecnico
Dott. M. Biondini

Visto
WESTFIELD MILAN S.p.a.
C.so Giacomo Matteotti, 10
20121 Milano