
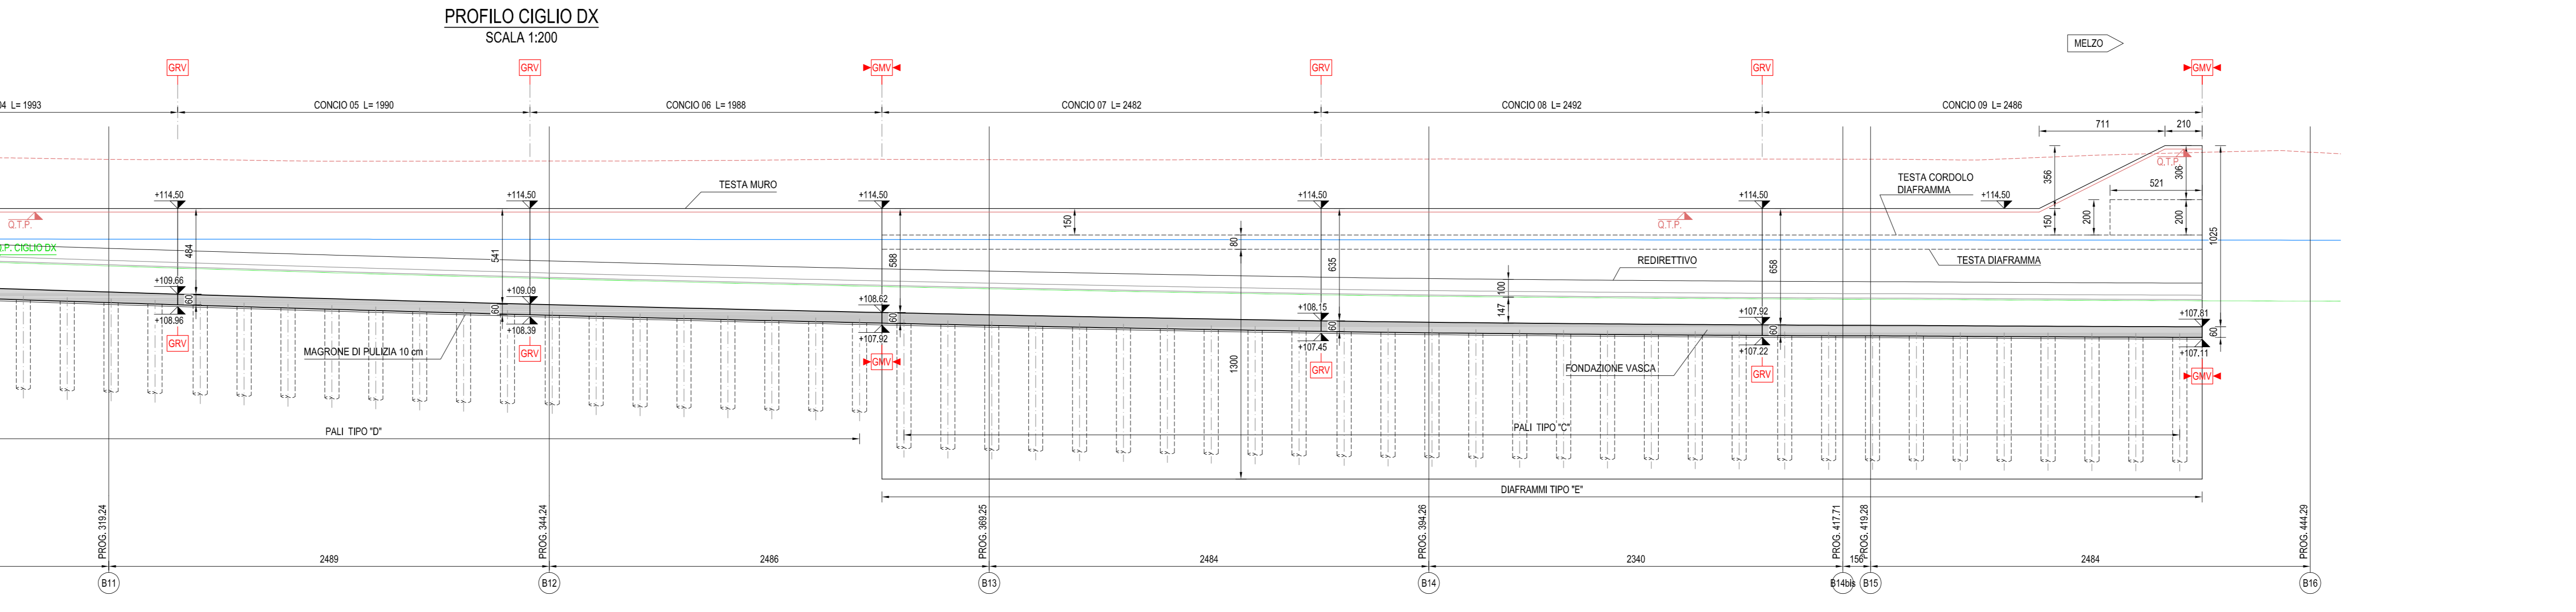
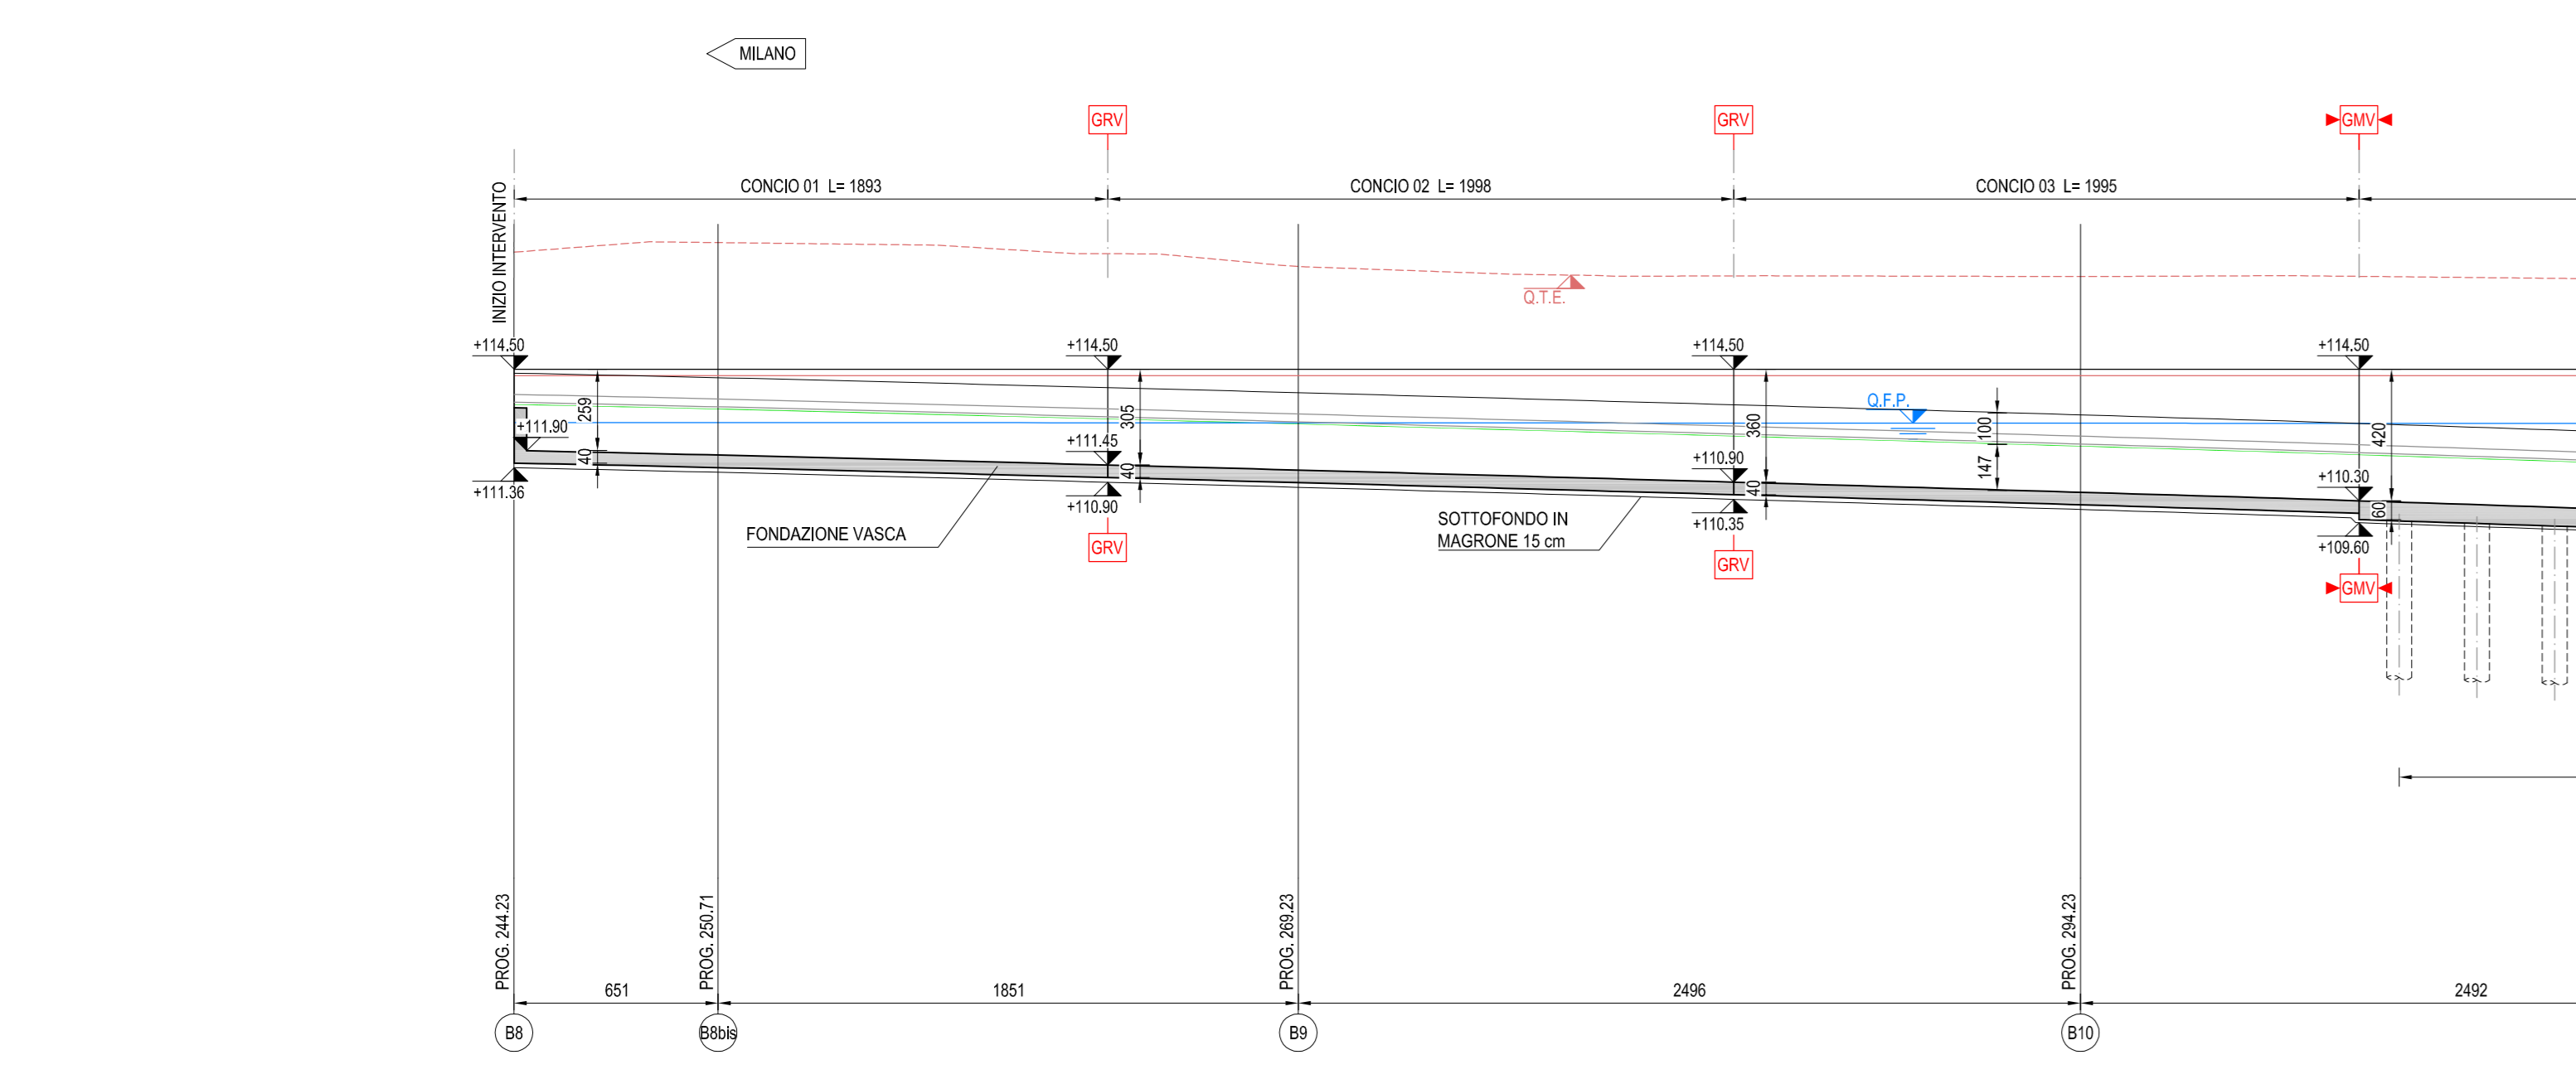


LEGENDA CARPENTERIA

GRV	GRANTO RIPRESA DI GETTO VASCA	O.P. CIGLIO SX	PROGETTO CIGLI PRINCIPALI / RAMPE
GRV	GRANTO MOVIMENTO VASCA	O.P. CIGLIO SX	PROGETTO ASSE PRINCIPALE
GRV	GRANTO RIPRESA CON WATERSTOP IDROESPANSIVO	O.P. CIGLIO SX	PROGETTO TERRENO ESISTENTE
GRV	GRANTO MOVIMENTO CON BANDELLA FLESSIBILE	O.P. CIGLIO SX	TERRENO ESISTENTE
GRV	GRANTO MOVIMENTO CON BANDELLA FLESSIBILE	O.P. CIGLIO SX	FALDA DI PROGETTO (MAX RISALITA)
GRV	GRANTO MOVIMENTO CON BANDELLA FLESSIBILE	O.P. CIGLIO SX	QUOTE PROGETTO CARPENTERIA

NOTE GENERALI

- 1) TUTTE LE MISURE SONO IN CM. TUTTE LE QUOTE ALTIMETRICHE SONO A.L.M.
- 2) PER I DETTAGLI DI CANALLETTE, COLLETTORI E VASCHE DI LAMINAZIONE VEDI ELABORATI ETRALCIO
- 3) PER I DETTAGLI DI IMPERMEABILIZZAZIONE, COMPARTIMENTAZIONE E POSIZIONE DEI GIUNTI DI RESISTENZA SU PARETI E FONDAZIONE DELLA VASCA ANTIFALDA VEDI ELABORATO GENERALE D.04/01
- 4) PER I DETTAGLI DI TRANTI, PALLI E DAFRAMMI VEDI ELABORATO GENERALE D.08.03/04

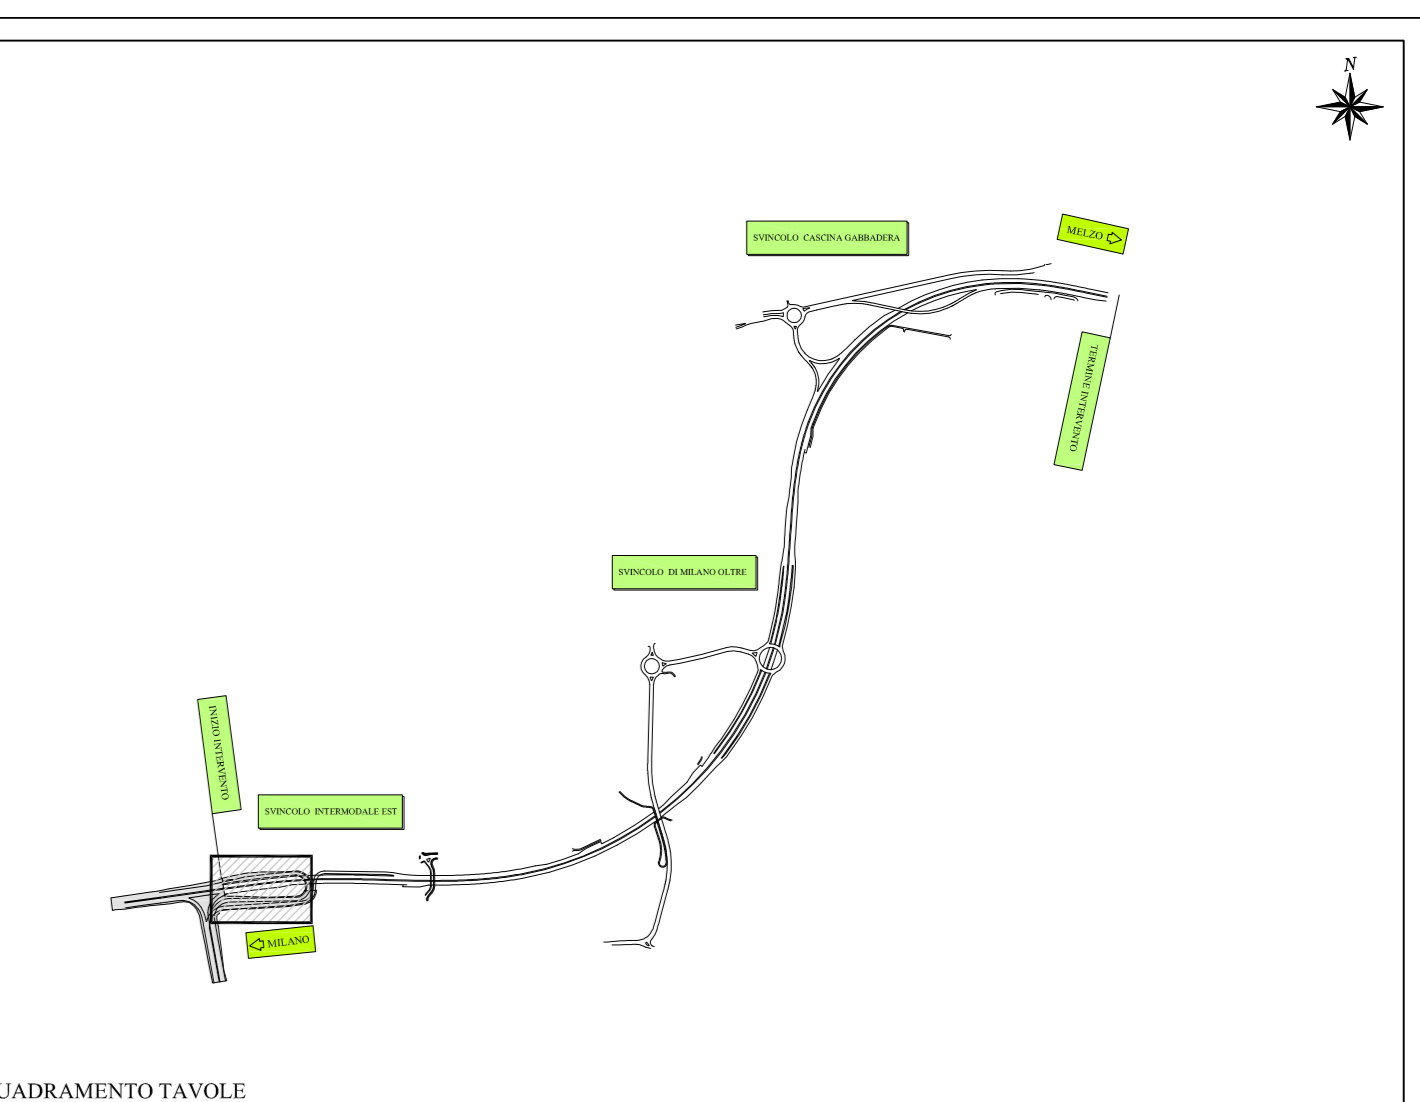


Accordo di Programma (Approvato con D.P.G.R. DEL 22.05.2009 N.5095) PRIMO ATTO INTEGRATIVO (Approvato con D.P.G.R. DEL 29.03.2010 N.3148)

POTENZIAMENTO DELLA S.P. N.103 "ANTICA DI CASSANO" 1° LOTTO - 2° STRALCIO TRATTA B

PROGETTO ESECUTIVO

TITOLO esecutivo: OPERE D'ARTE MAGGIORI VASCHE ANTIFALDA VASCA ANTIFALDA tratta 1 Opere dell'itinerario: pianta fondazione, profili elevazione

Scale: 1:200

Rev. Data: 15/05/2015

Autore: D.09.03

Verifica: SETT. 2015

Progettazione:

Visto: WESTFIELD MILAN S.p.A. C.so Giacomo Matteotti, 10 20121 Milano