

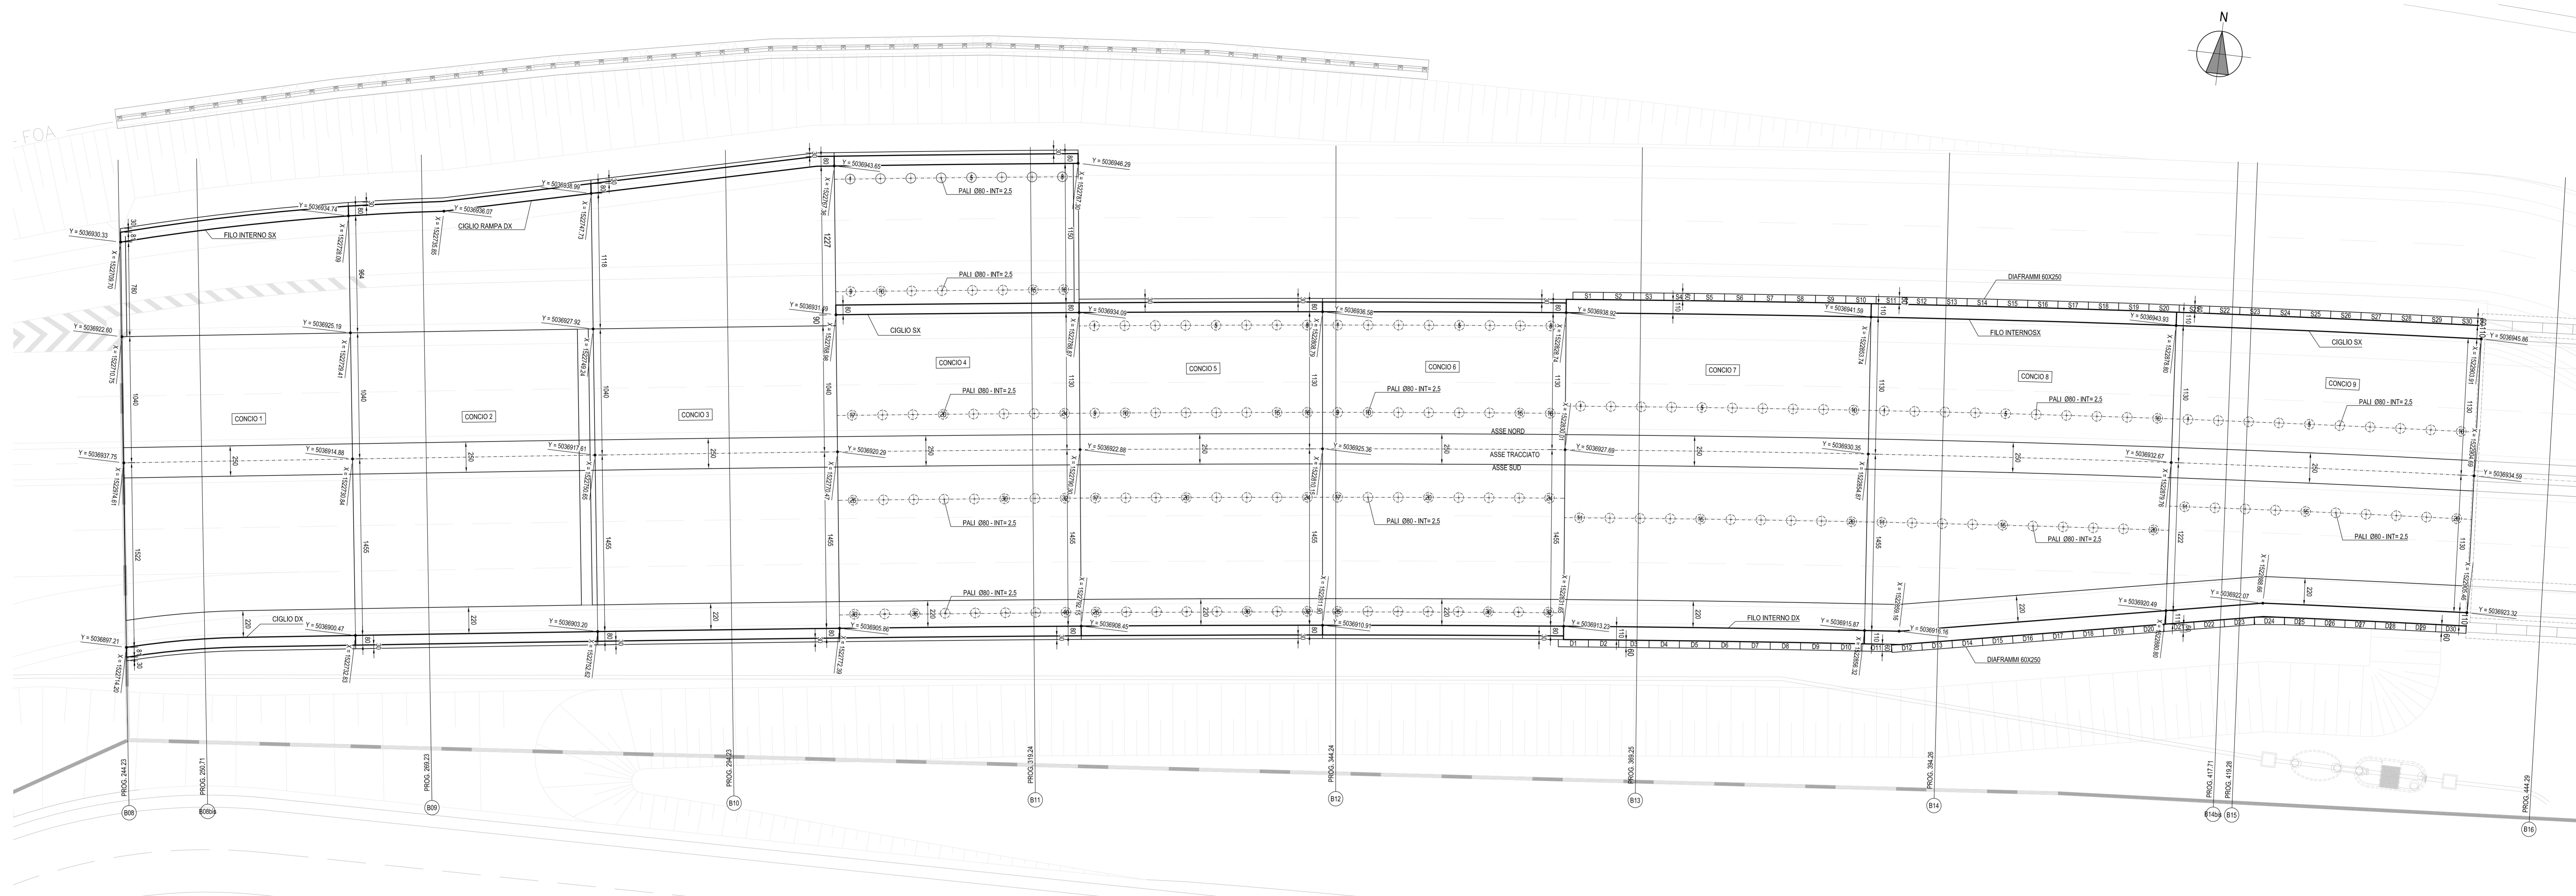


STRALCIO PLANIMETRICO
SCALA 1:200

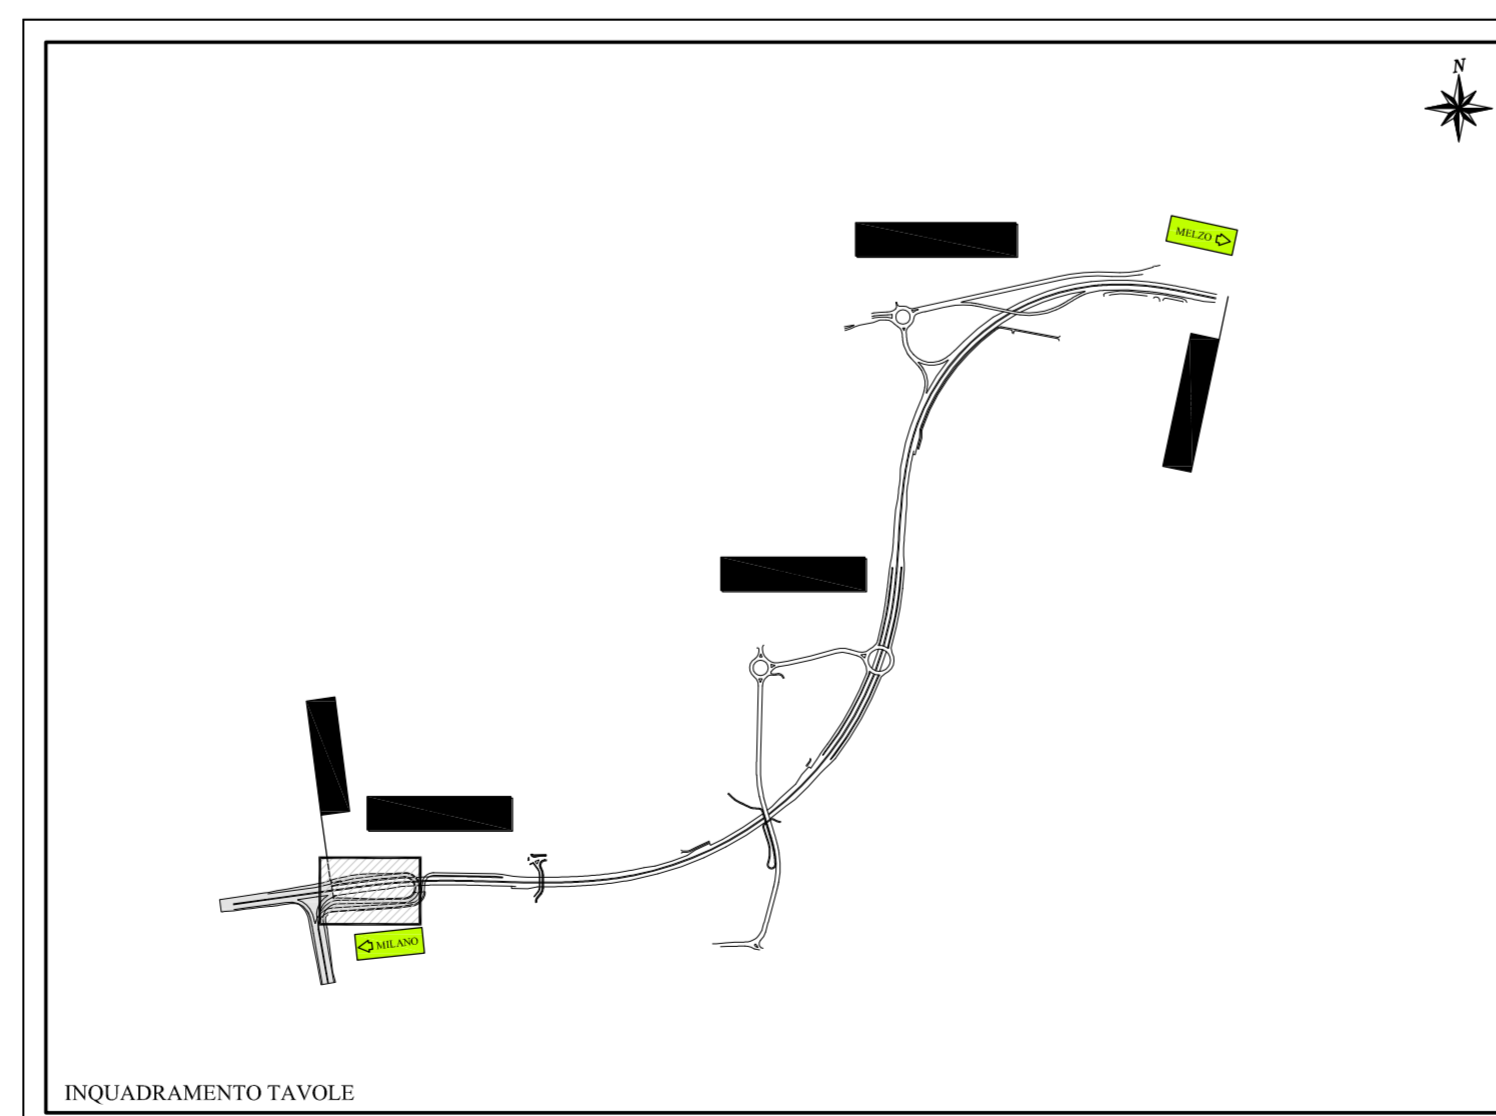

STRALCIO PLANIMETRICO
SCALA 1:1000

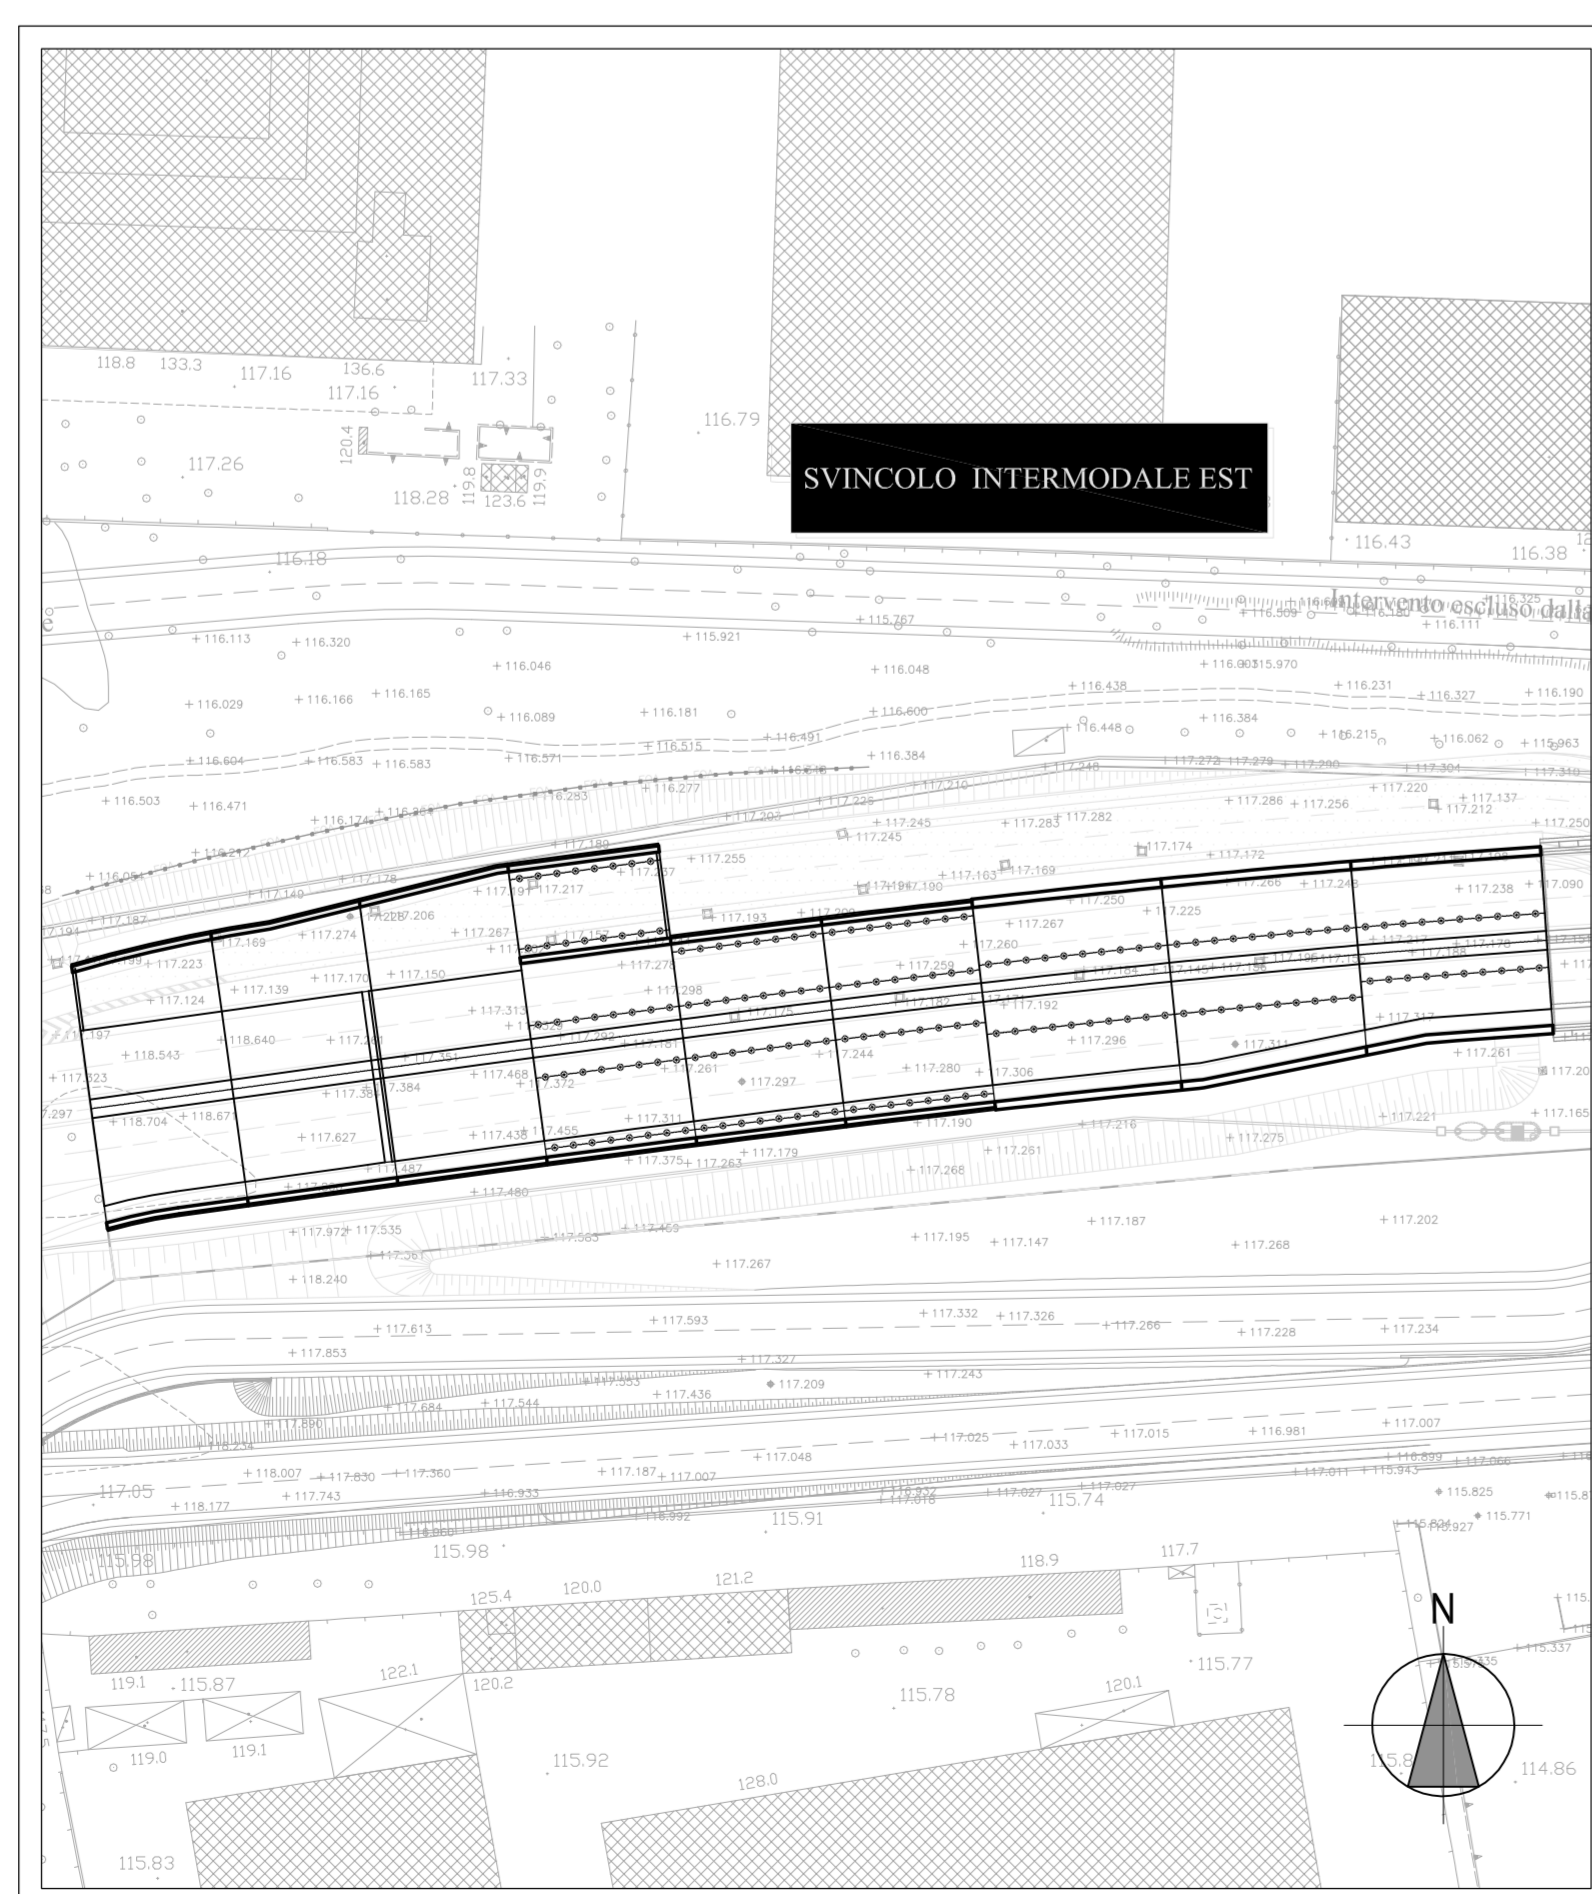

Project Number XXX

ACCORDO DI PROGRAMMA
(APPROVATO CON D.P.G.R. DEL 22.05.2009 N.5095)
PRIMO ATTO INTEGRATIVO
(APPROVATO CON D.P.G.R. DEL 29.03.2010 N.3148)

**POTENZIAMENTO DELLA S.P. N.103
"ANTICA DI CASSANO"
1° LOTTO - 2° STRALCIO
TRATTA B**

PROGETTO ESECUTIVO

TITOLO elaborato: OPERE D'ARTE MAGGIORI VASCHE ANTIPALDA VADI - Vasca antipalda tratto 1 Tracciamento		Cod. Elaborato: D.09.05	
CODICE WM: WM-ERR-TB-00-M2-C-95134		Scala: 1:200	
Redatto: SALA	Completato: MARTIGNONI	Approvato: RINALDI	Data: Maggio 2015
Revisori: A B C D	Redatto: SALA	Completato: MARTIGNONI	Approvato: RINALDI
Progettazione: 		Il Quantum Tecnico Dot.M. Albertyn 	
Visto WESTFIELD MILAN S.p.a. C.so Giacomo Matteotti, 10 20121 Milano		Visto	