





STRALCIO PLANIMETRICO 1  
SCALA 1:200

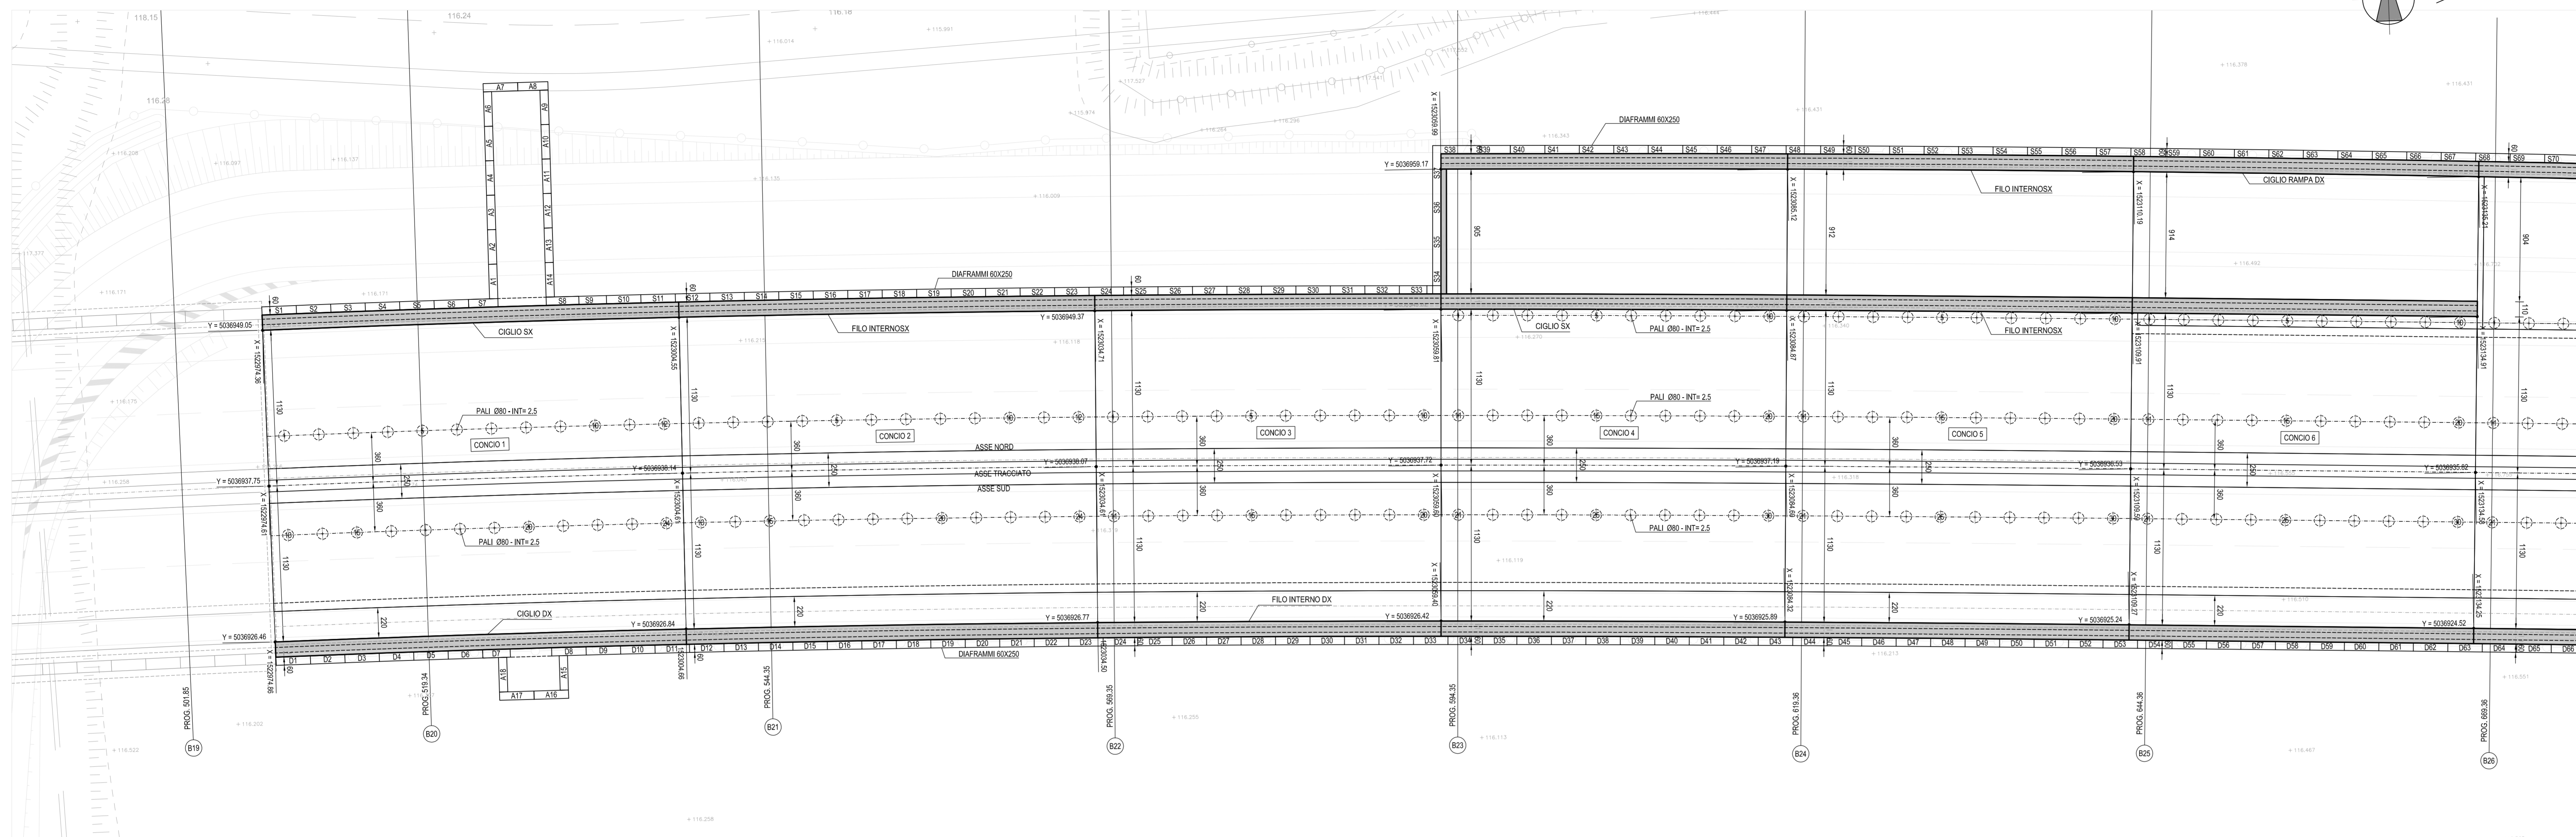

STRALCIO PLANIMETRICO  
SCALA 1:5000

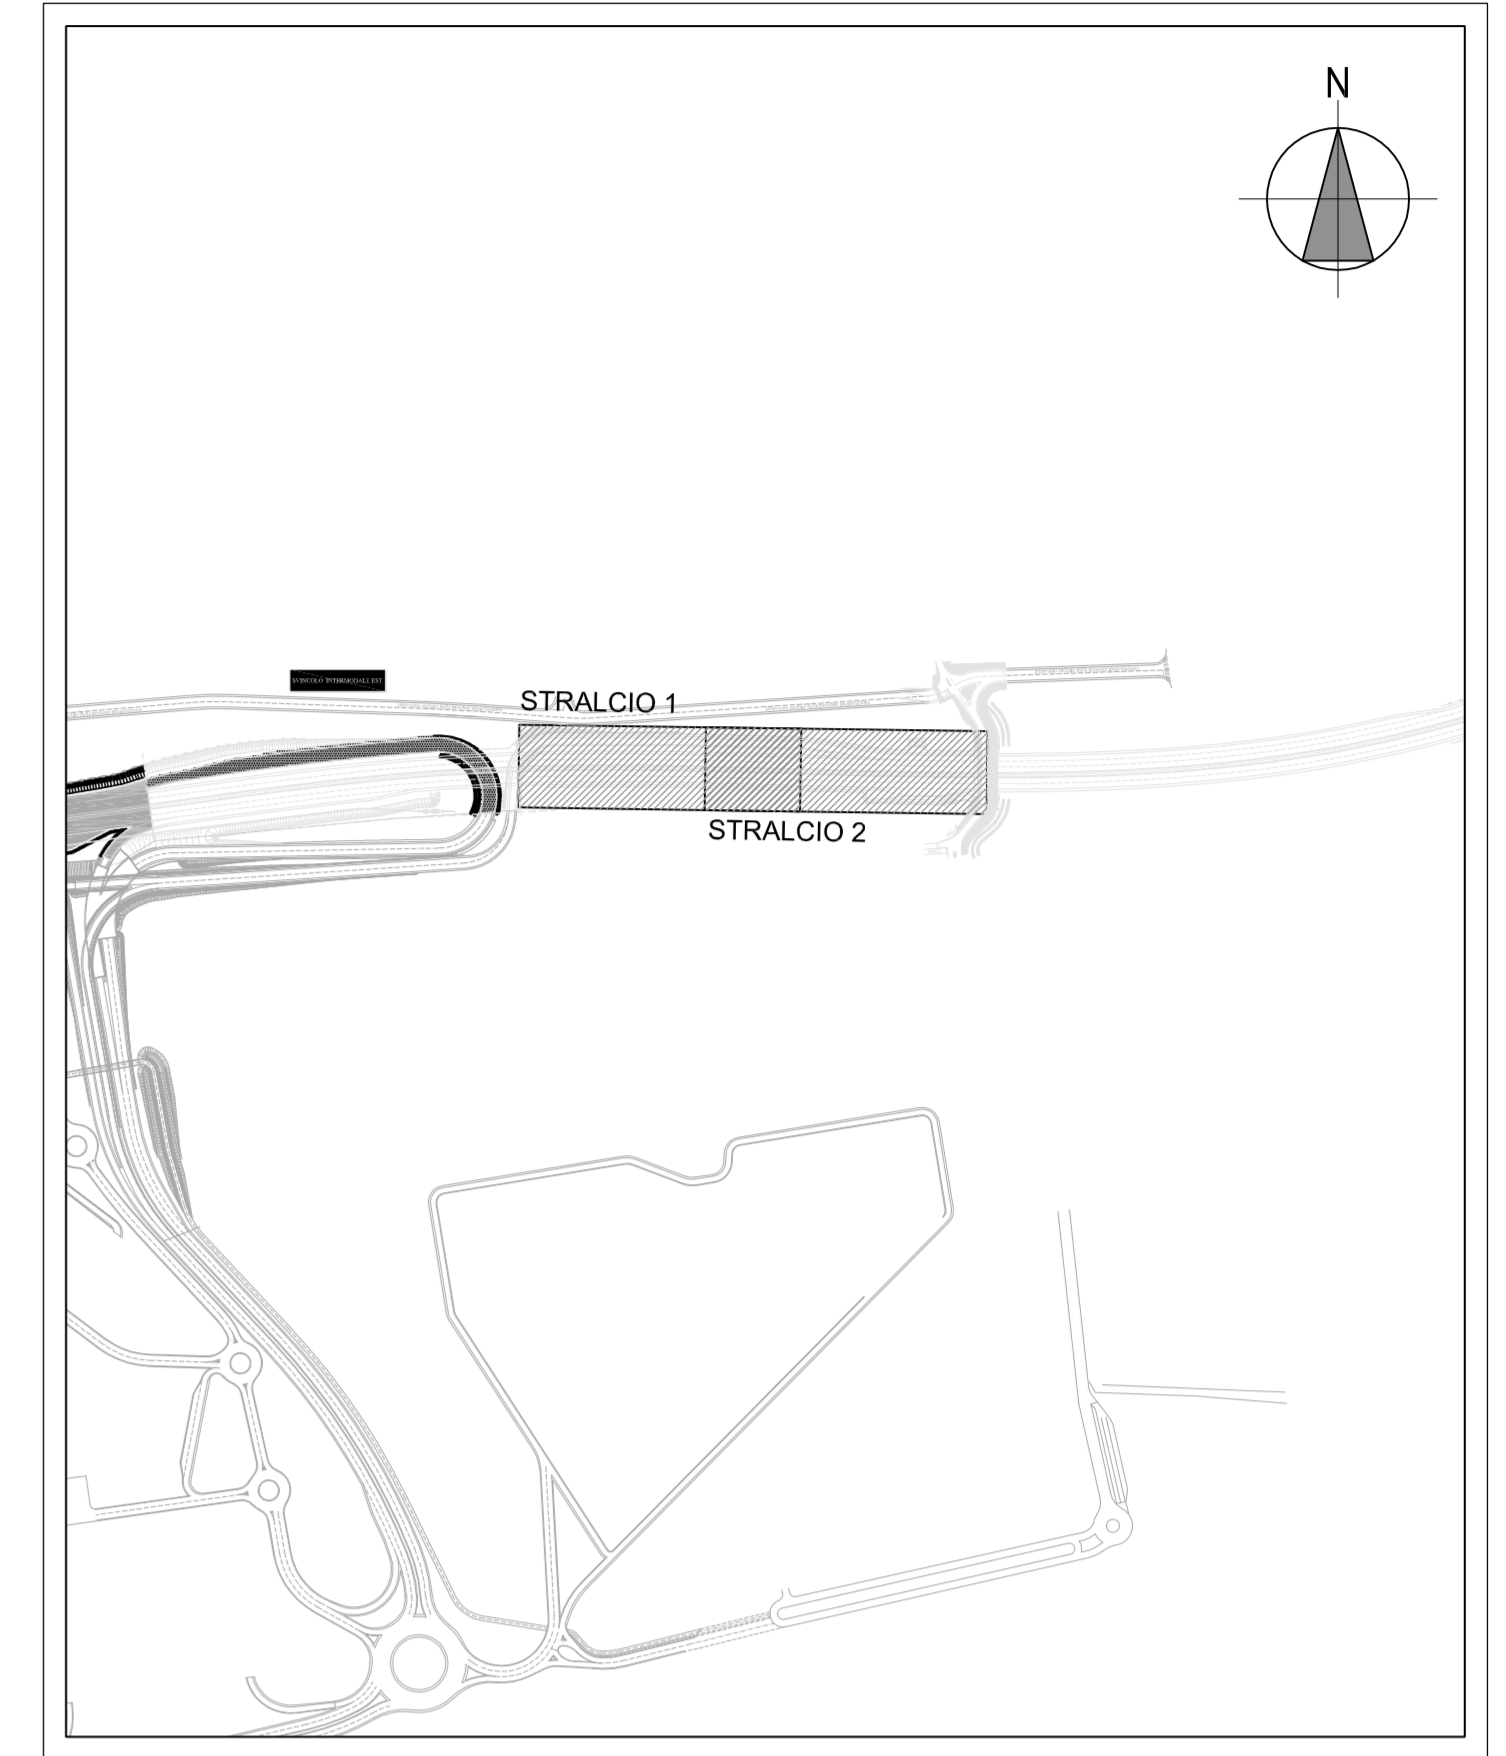

STRALCIO PLANIMETRICO 2  
SCALA 1:200

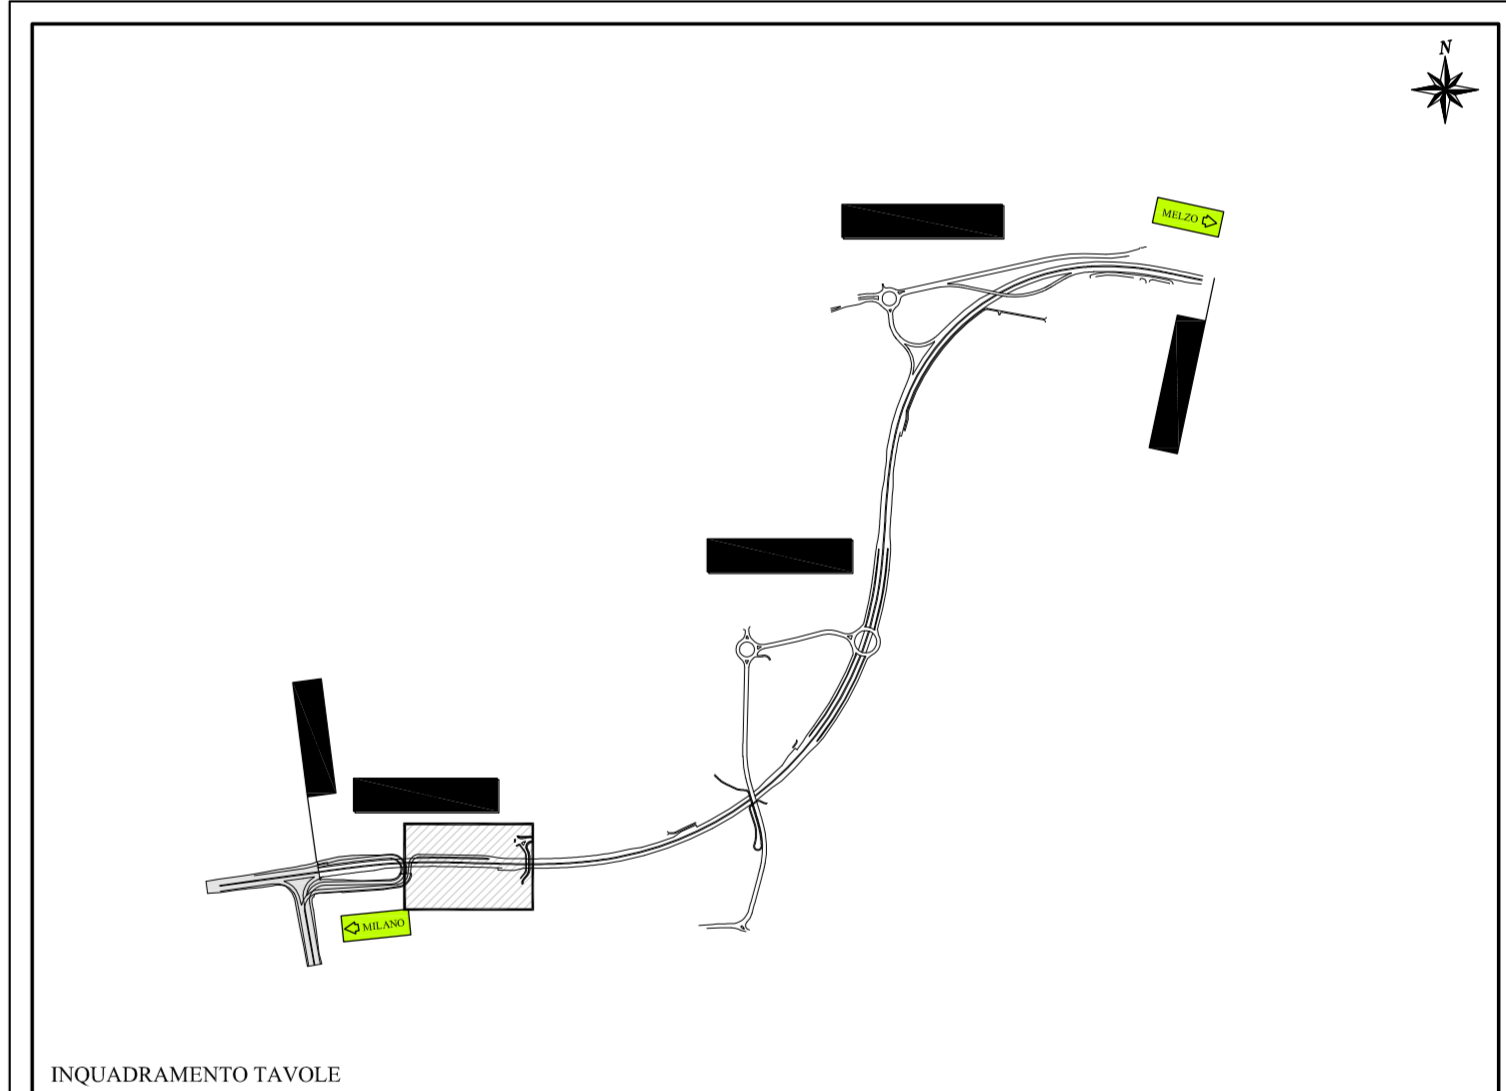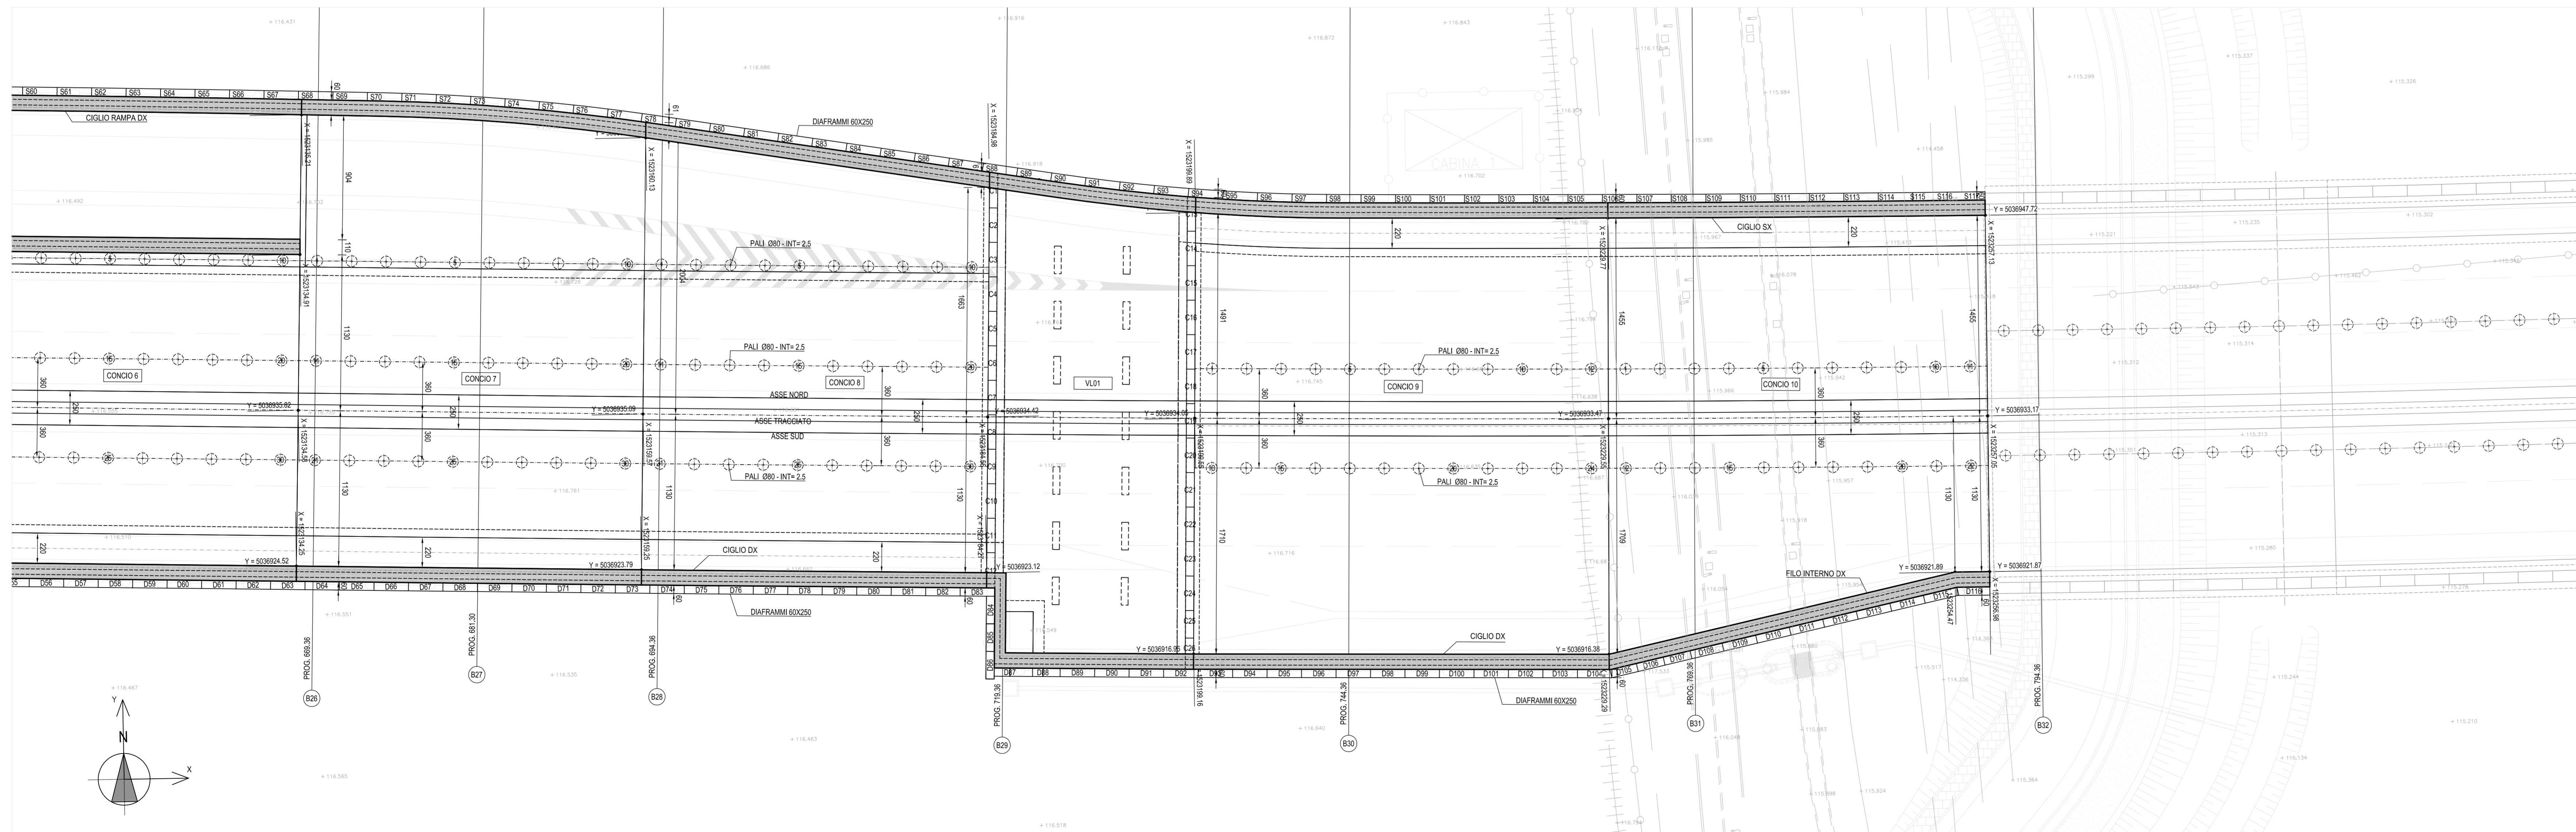

Project Number XXX





WESTFIELD MILAN S.p.a.  
C.so Giovanni Matteotti, 10  
20121 Milano

ACCORDO DI PROGRAMMA  
APPROVATO CON D.P.G.R. DEL 22.05.2009 N.5095)  
PRIMO ATTO INTEGRATIVO  
(APPROVATO CON D.P.G.R. DEL 29.03.2010 N.3148)

POTENZIAMENTO DELLA S.P. N.103  
"ANTICA DI CASSANO"  
1° LOTTO - 2° STRALCIO  
TRATTA B

**PROGETTO ESECUTIVO**

TITOLO elaborato: OPERE D'ARTE MAGGIORI VASCHE ANTIFALDA VAIOZ - Vasca antifausta tratto 2 Tracciamento		Cod. Elaborato: D.10.07	
CODICE WM: WM-ERR-TB-00-M2-C-95145		Scale: 1:200	
Redatto: SALA	Completato: MARTIGNONI	Approvato: RINALDI	Data: Maggio 2015
Revisori: A B C D	Redatto: SALA	Completato: MARTIGNONI	Approvato: RINALDI
Data: VERIFICA - SETT. 2015		Data:	

Progettazione:  Il Quantum Centro  
Dott. M. Albertoni

Viso: WESTFIELD MILAN S.p.a.  
C.so Giacomo Matteotti, 10  
20121 Milano