

VASCA LAMINAZIONE VL02




DIAFRAMMI	TIPO	DIMENSIONI	TRANTANTI	LUNGHEZZA
"L"	"L"	60x250 cm	T2+T1+T2	23,00 m
"M"	"M"	60x250 cm	-	18,00 m

VASCA ANTIFALDA VA03


PALI Ø80	DIAFRAMMI	TIPO	DIMENSIONI	TRANTANTI	LUNGHEZZA
"A"	"A"	60x250 cm	T1	14,00 m	
"B"	"B"	60x250 cm	T1+T1	16,50 m	
"C"	"C"	60x250 cm	T1	13,00 m	
"D"	"D"	60x250 cm	T1	11,00 m	
"E"	"E"	60x250 cm	-	12,00 m	
"F"	"F"	60x250 cm	-	12,00 m	

LEGENDA CARPENTERIA

GRV	GIUNTO RIPRESA DI GETTO VASCA	C.P. CIGLIO SX	PROGETTO CIGLIO PRINCIPALE / RAMPE
GMV	GIUNTO MOVIMENTO VASCA	C.P. CIGLIO SX	PROGETTO ASSE PRINCIPALE
GR	GIUNTO RIPRESA CON WATERSTOP IDROESPANSIVO	C.P. CIGLIO SX	TERRENO ESISTENTE
GM	GIUNTO MOVIMENTO CON BANDELLA FLESSIBILE	C.P. CIGLIO SX	FALDA DI PROGETTO (MAX RISALITA)
	CALCESTRUZZI NON IMPERMEABILI	C.P. CIGLIO SX	QUOTE PROGETTO CARPENTERIA
	CALCESTRUZZI IMPERMEABILI (VASCA BIANCA)	C.P. CIGLIO SX	

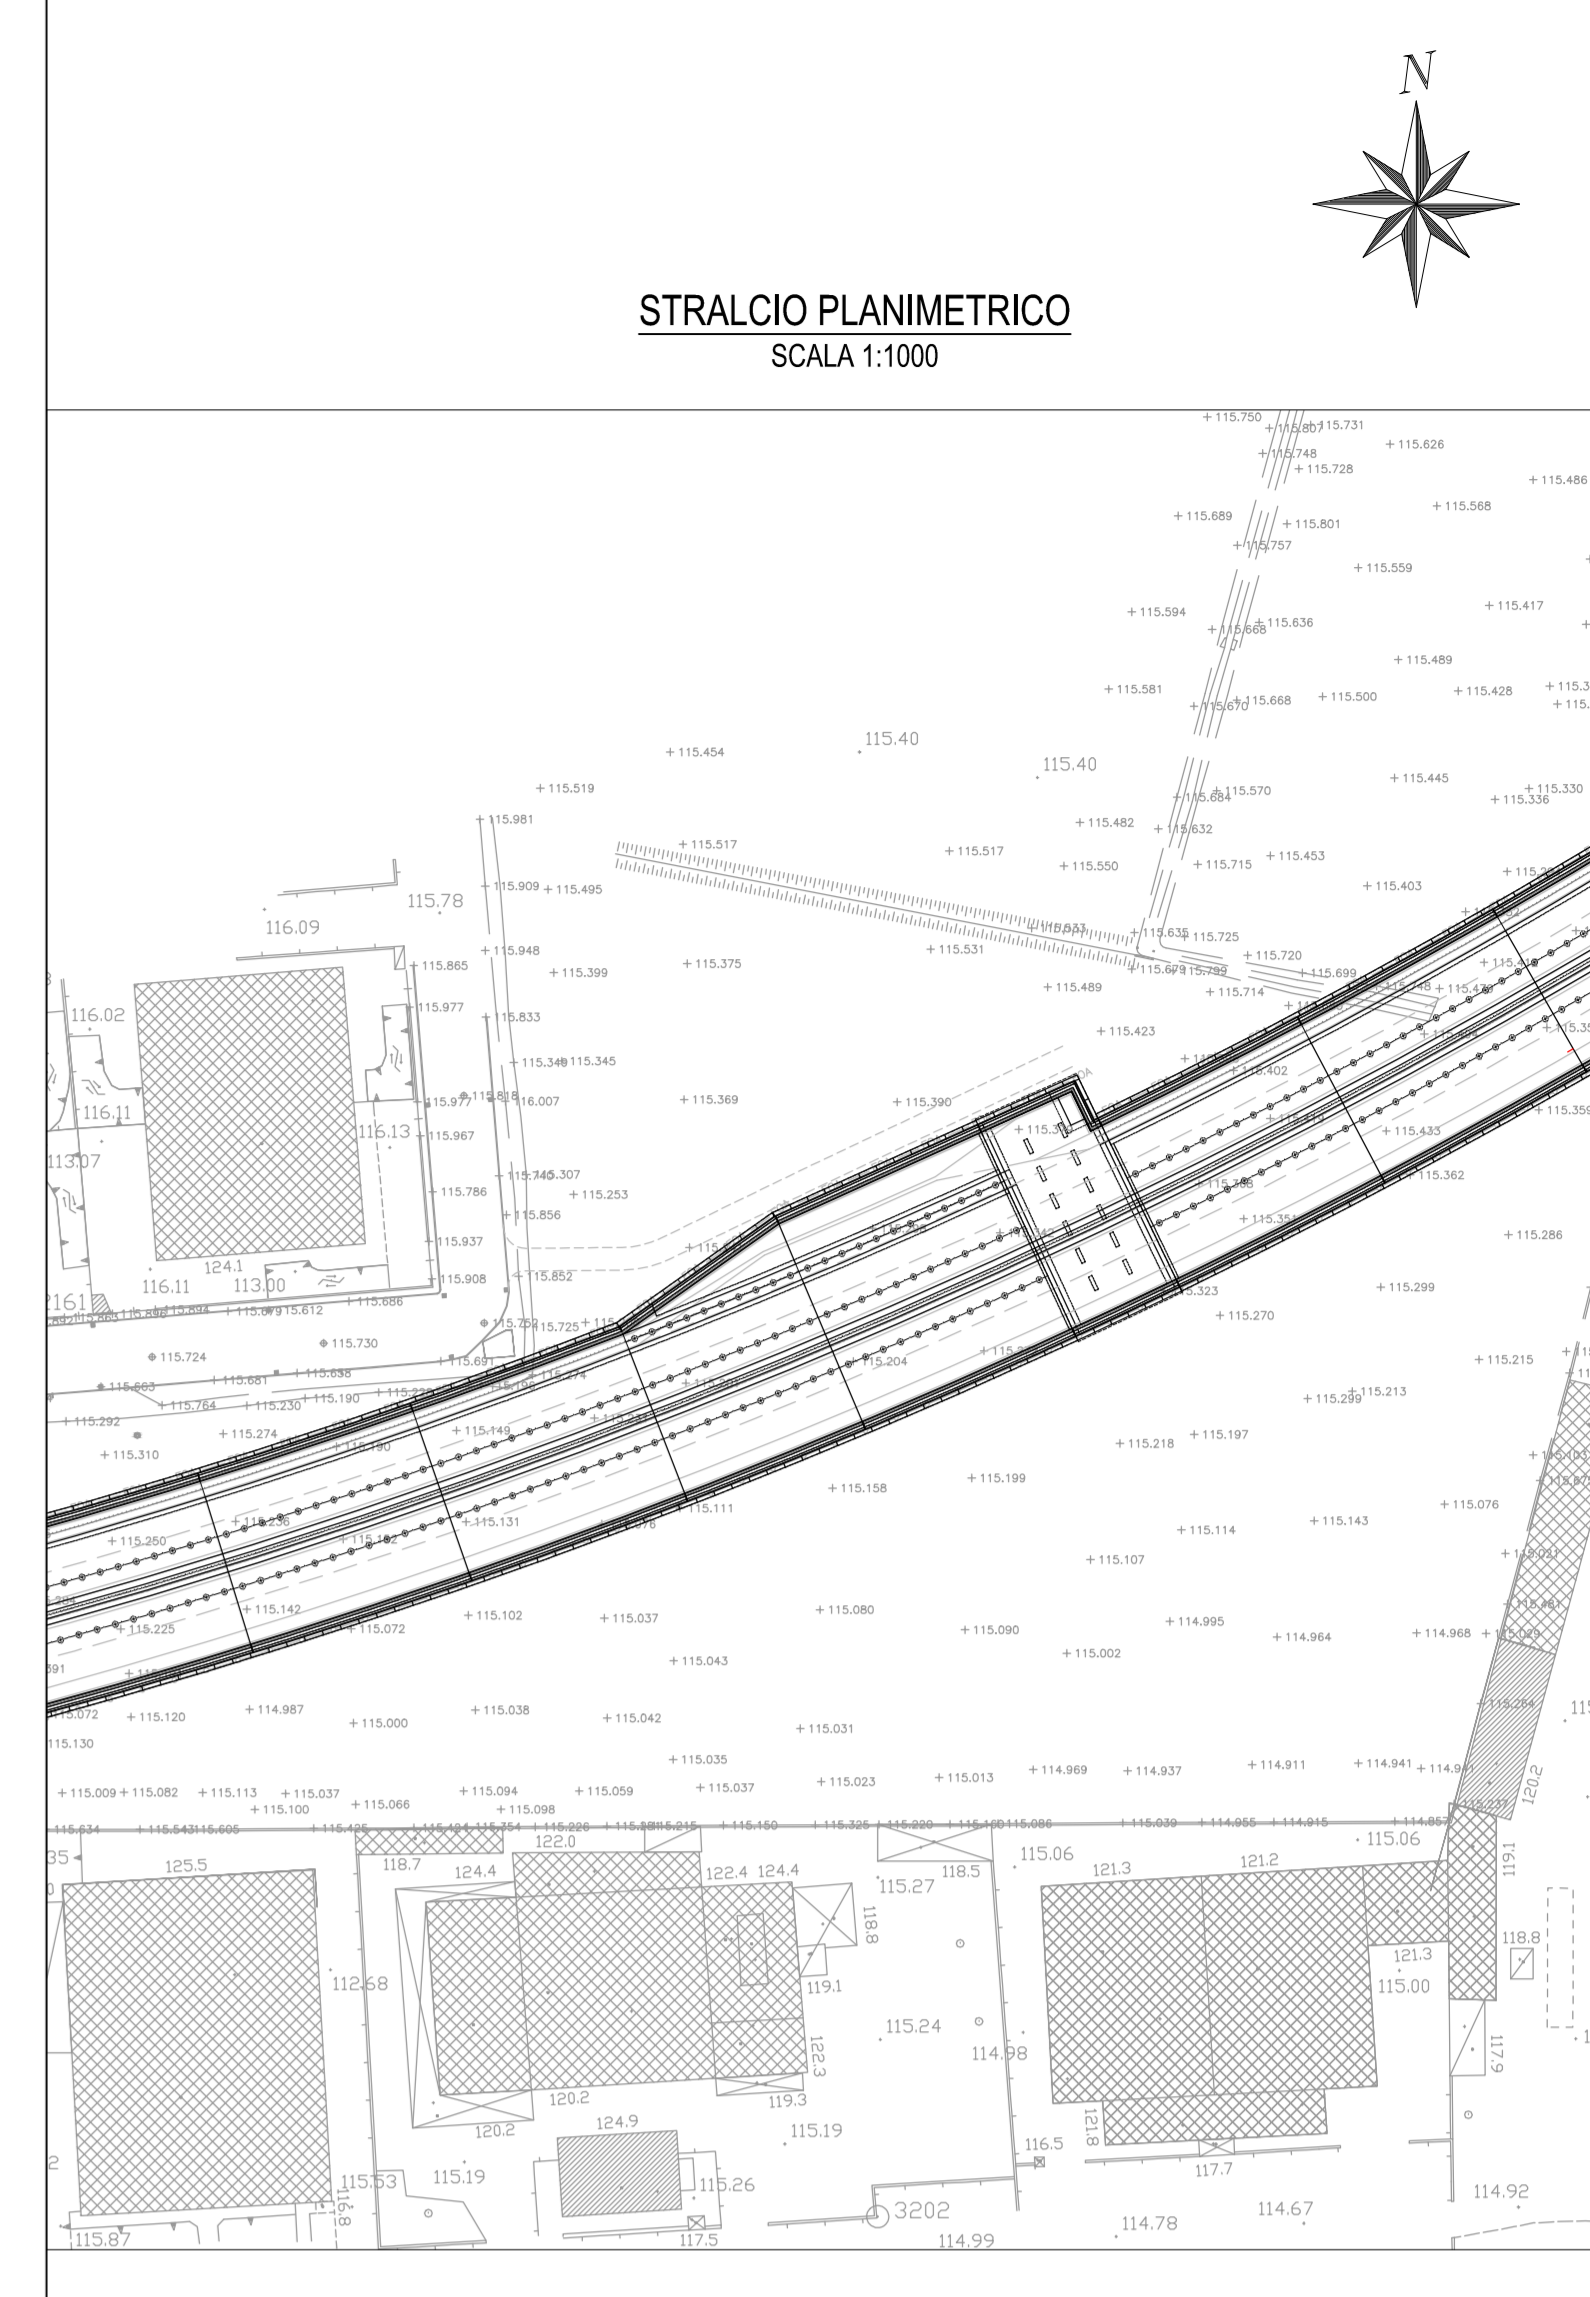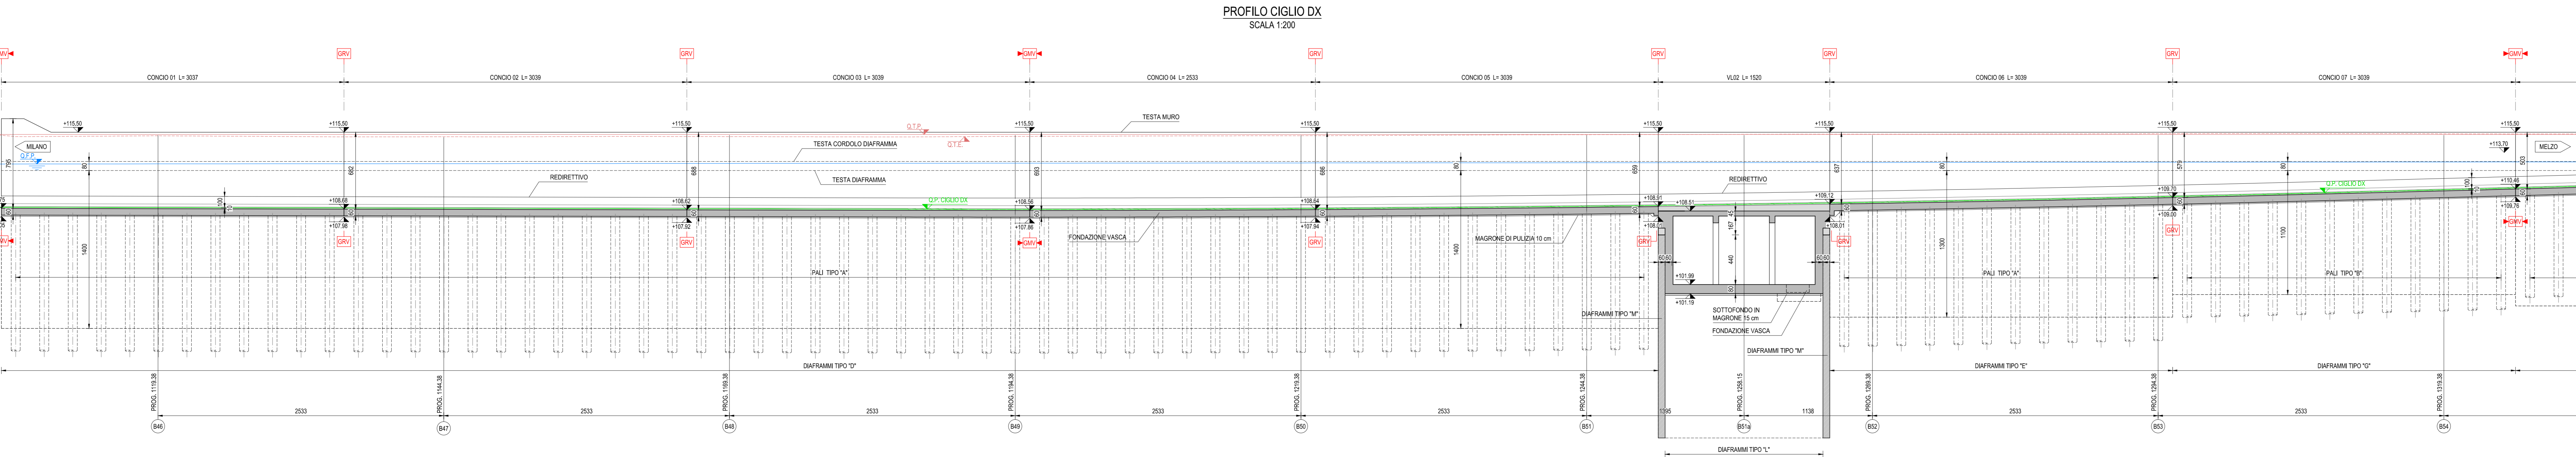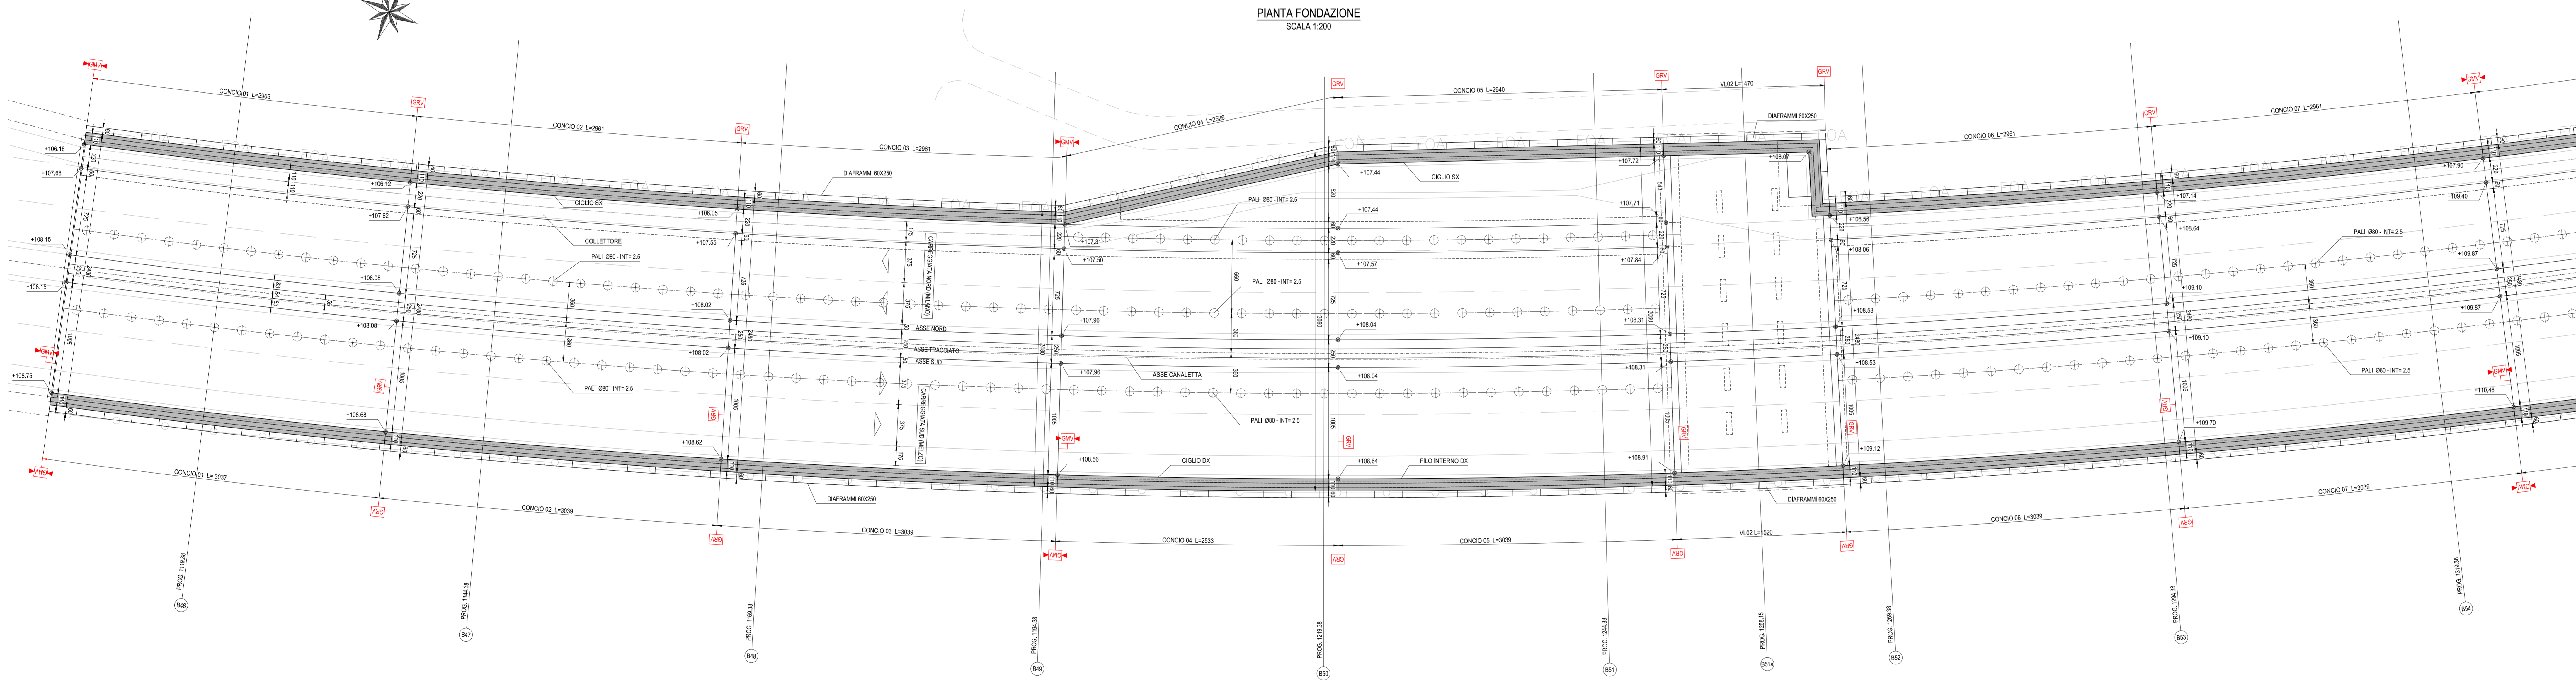

- NOTE GENERALI**
- 1) TUTTE LE MISURE SONO IN CM. TUTTE LE QUOTE ALTIMETRICHE SONO s.l.m.
 - 2) PER I DETTAGLI DI CANALETTE, COLLETTORI E VASCHE DI LAMINAZIONE VEDI ELABORATI SPECULI
 - 3) PER I DETTAGLI DI IMPERMEABILIZZAZIONE, COMPARTIMENTAZIONE E POSIZIONE DEI GIUNTI DI FISSAZIONE SU PARETE E FONDAZIONE DELLA VASCA ANTIFALDA VEDI ELABORATO GENERALE D.08.01
 - 4) PER I DETTAGLI DI TRANTANTI, PALI E DIAFRAMMI VEDI ELABORATO GENERALE D.08.03-04

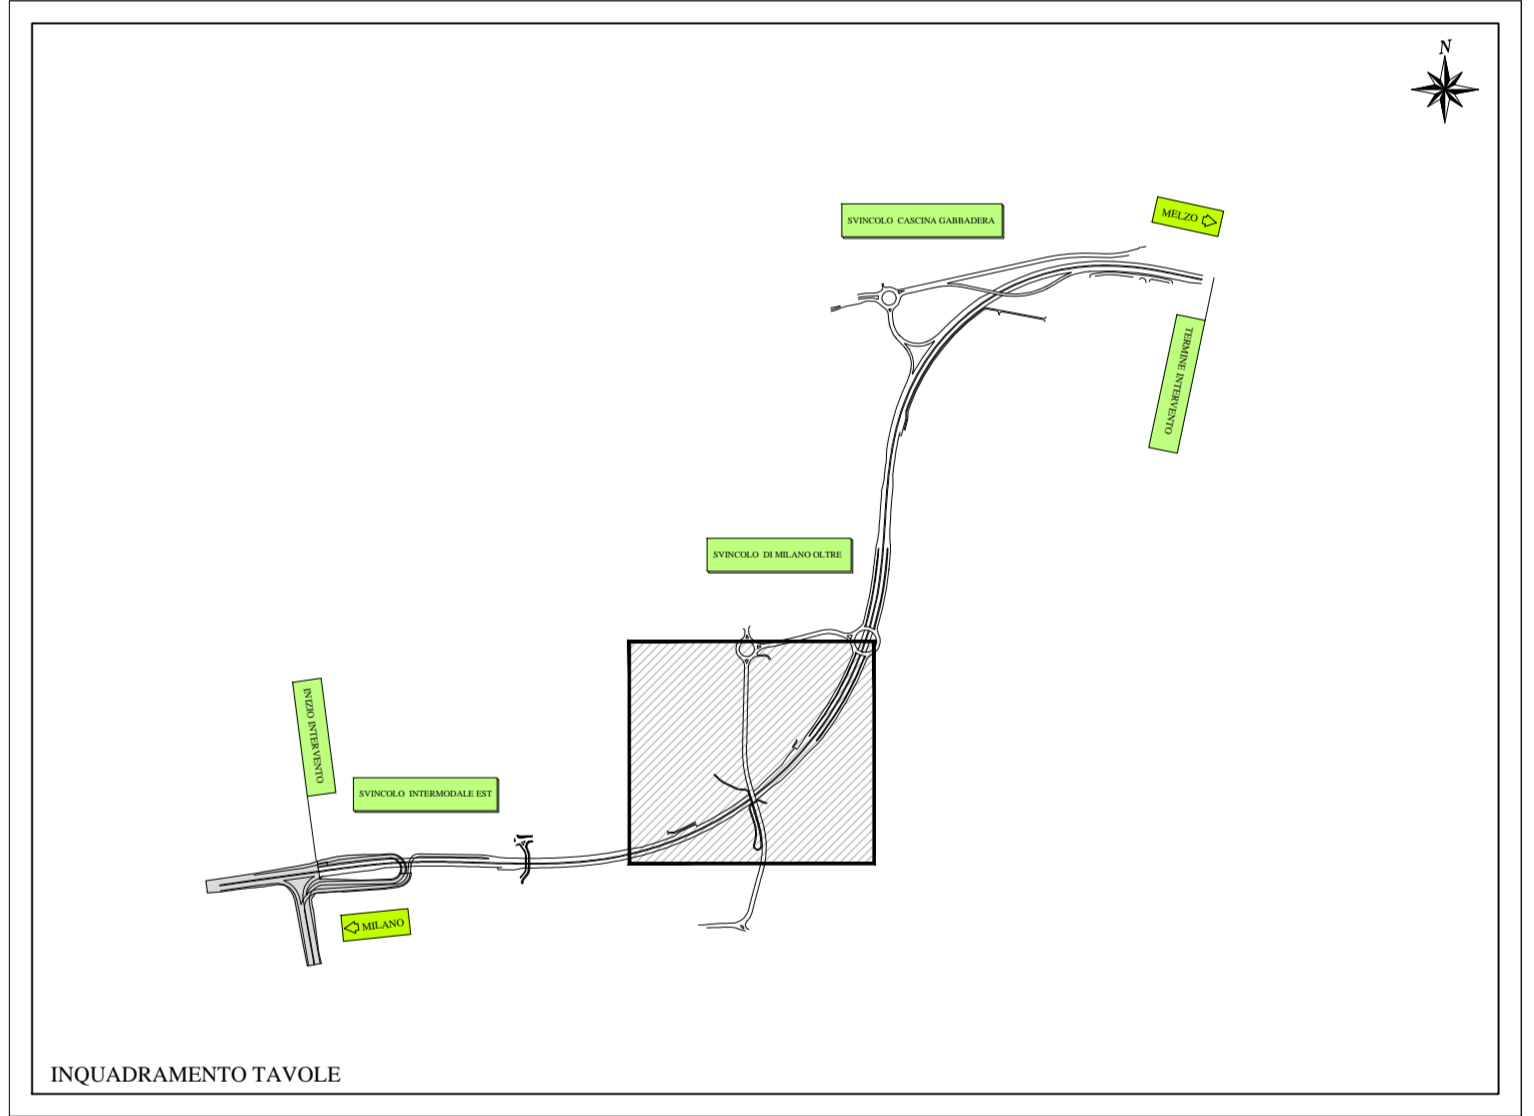

Project Number XXX

ACCORDO DI PROGRAMMA
 (APPROVATO CON D.P.G.R. DEL 22.05.2009 N.5095)
 PRIMO ATTO INTEGRATIVO
 (APPROVATO CON D.P.G.R. DEL 29.03.2010 N.3148)

POTENZIAMENTO DELLA S.P. N.103
 "ANTICA DI CASSANO"
 1° LOTTO - 2° STRALCIO
 TRATTA B

PROGETTO ESECUTIVO

TITOLO elaborato: OPERE D'ARTE MAGGIORI VASCHE ANTIFALDA VA03 - Vasca antifalda tratto 3
 Opere definitive: pianta fondazione, profili elevazione Tav.1/4

Cod. Elaborato: **D.11.06**

Scale: 1:200

Redatto	Controllo	Approvato	Data
DI PIETRANTONIO	MARTIGNONI	RINALDI	Maggio 2015

Revisioni	Redatto	Controllo	Approvato	DATA
A	DI PIETRANTONIO	MARTIGNONI	RINALDI	VERIFICA - SETT. 2015
B	DI PIETRANTONIO	MARTIGNONI	RINALDI	VERIFICA - SETT. 2015
C	DI PIETRANTONIO	MARTIGNONI	RINALDI	VERIFICA - SETT. 2015
D	DI PIETRANTONIO	MARTIGNONI	RINALDI	VERIFICA - SETT. 2015