

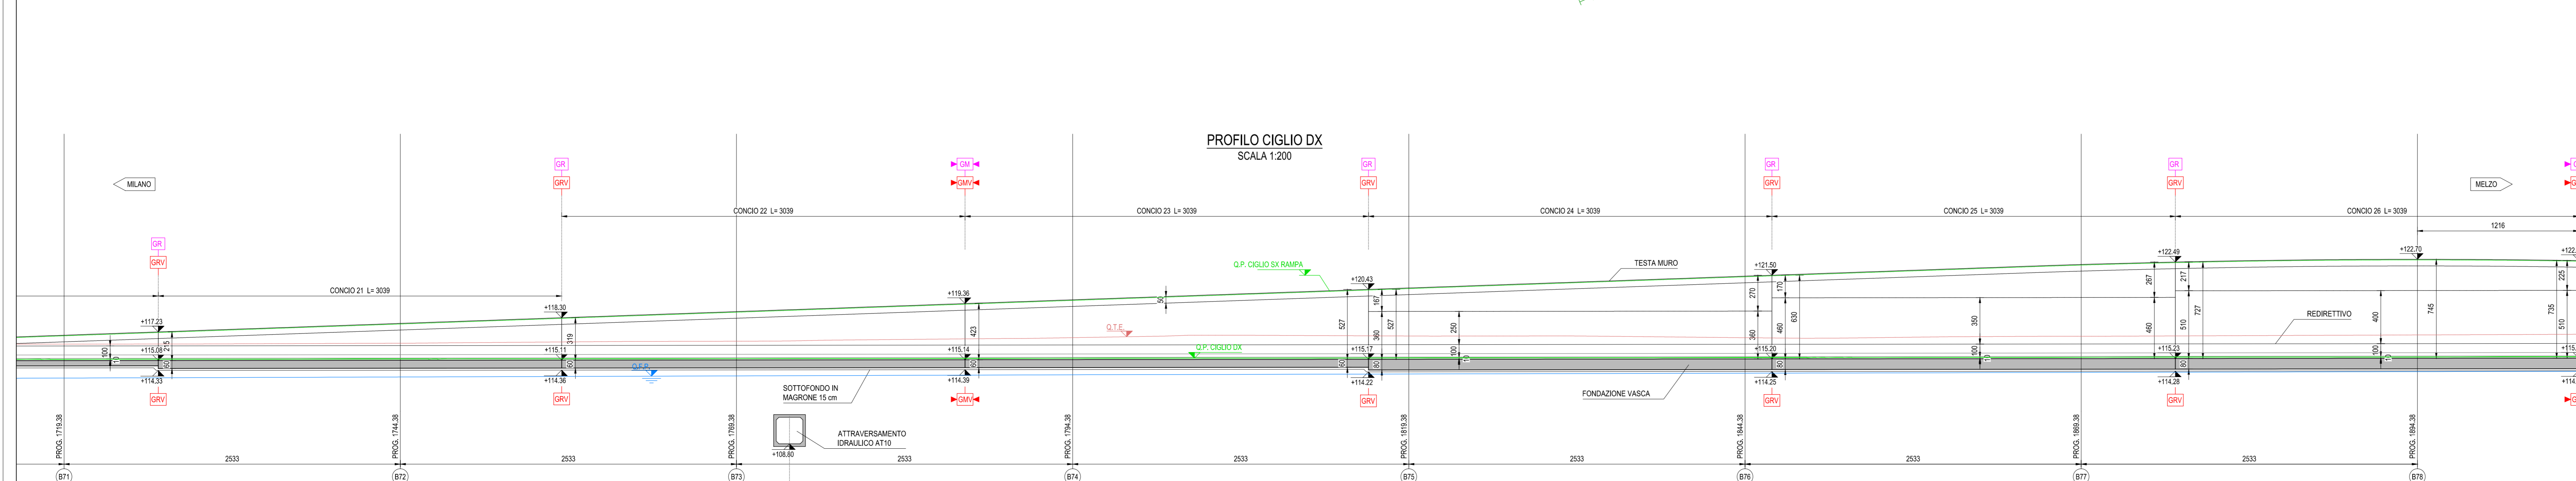


LEGENDA CARPENTERIA

	GIUNTO RIPRESA DI GETTO VASCA		PROGETTO CIGLIO PRINCIPALE / RAMPE
	GIUNTO MOVIMENTO VASCA		PROGETTO ASSE PRINCIPALE
	GIUNTO RIPRESA CON WATERSTOP IDRORESPANSIVO		TERRENO PROGETTO
	GIUNTO MOVIMENTO CON BANDELLA FLESSIBILE		TERRENO ESISTENTE
	CALCESTRUZZI NON IMPERMEABILI		FALDA DI PROGETTO (MAX RISALITA)
	CALCESTRUZZI IMPERMEABILI (VASCA BIANCA)		QUOTE PROGETTO CARPENTERIA

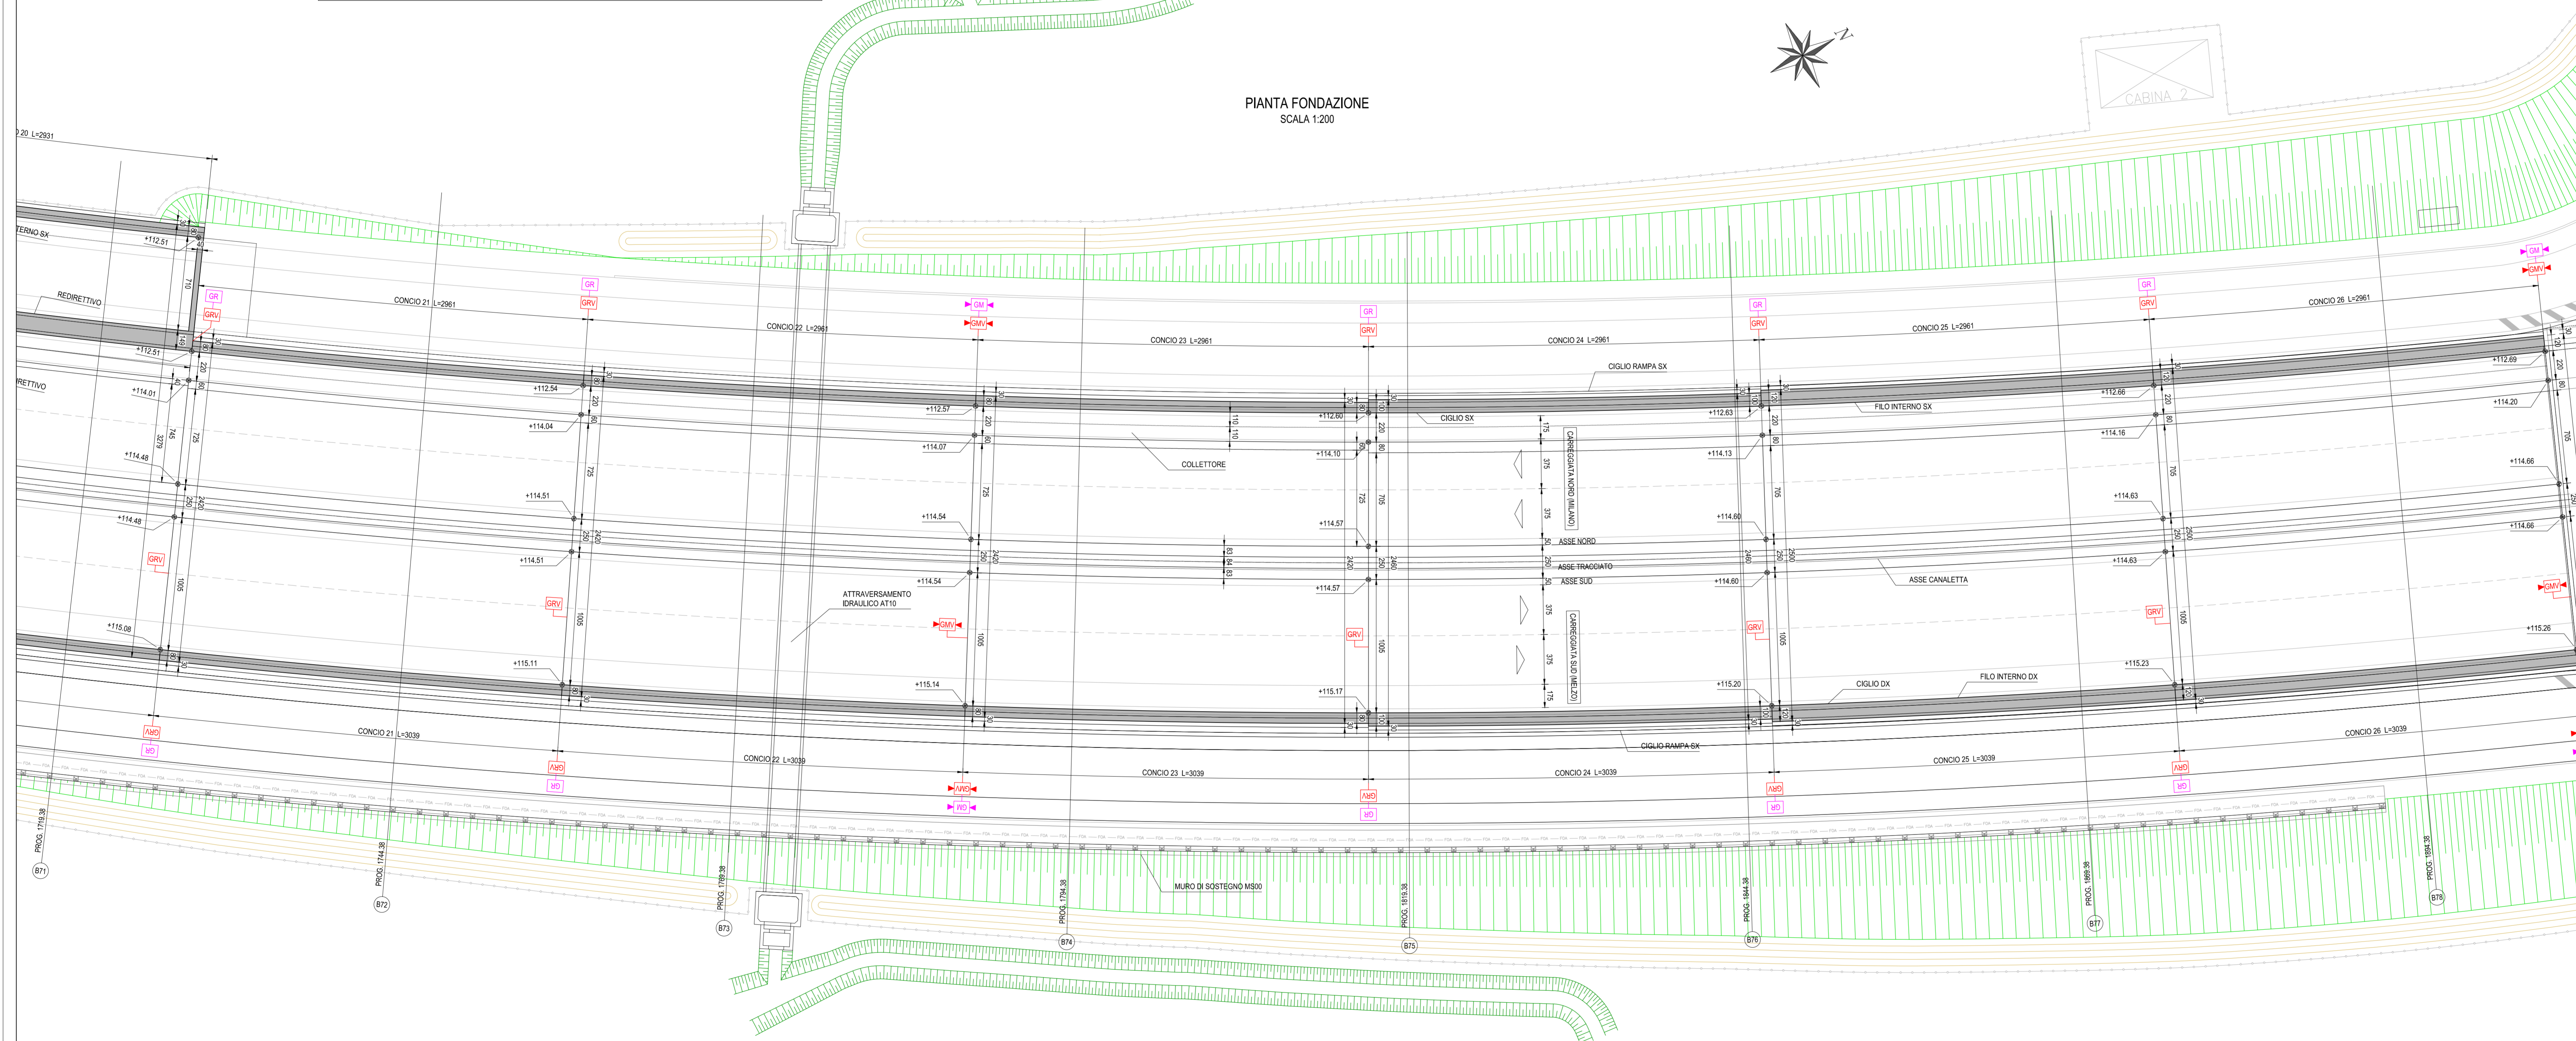

- NOTE GENERALI**
- 1) TUTTE LE MISURE SONO IN CM. TUTTE LE QUOTE ALTIMETRICHE SONO s.l.m.
 - 2) PER I DETTAGLI DI CANALETTE, COLLETTORI E VASCHE DI LAMINAZIONE VEDI ELABORATI IDRAULICI
 - 3) PER I DETTAGLI DI IMPERMEABILIZZAZIONE, COMPARTIMENTAZIONE E POSIZIONE DEI GIUNTI DI FISSAZIONE SU PARETI E FONDAZIONE DELLA VASCA ANTIFALDA VEDI ELABORATO GENERALE D.08.01
 - 4) PER I DETTAGLI DI TRANTI, PALI E DIAPHRAGMI VEDI ELABORATO GENERALE D.08.03-04

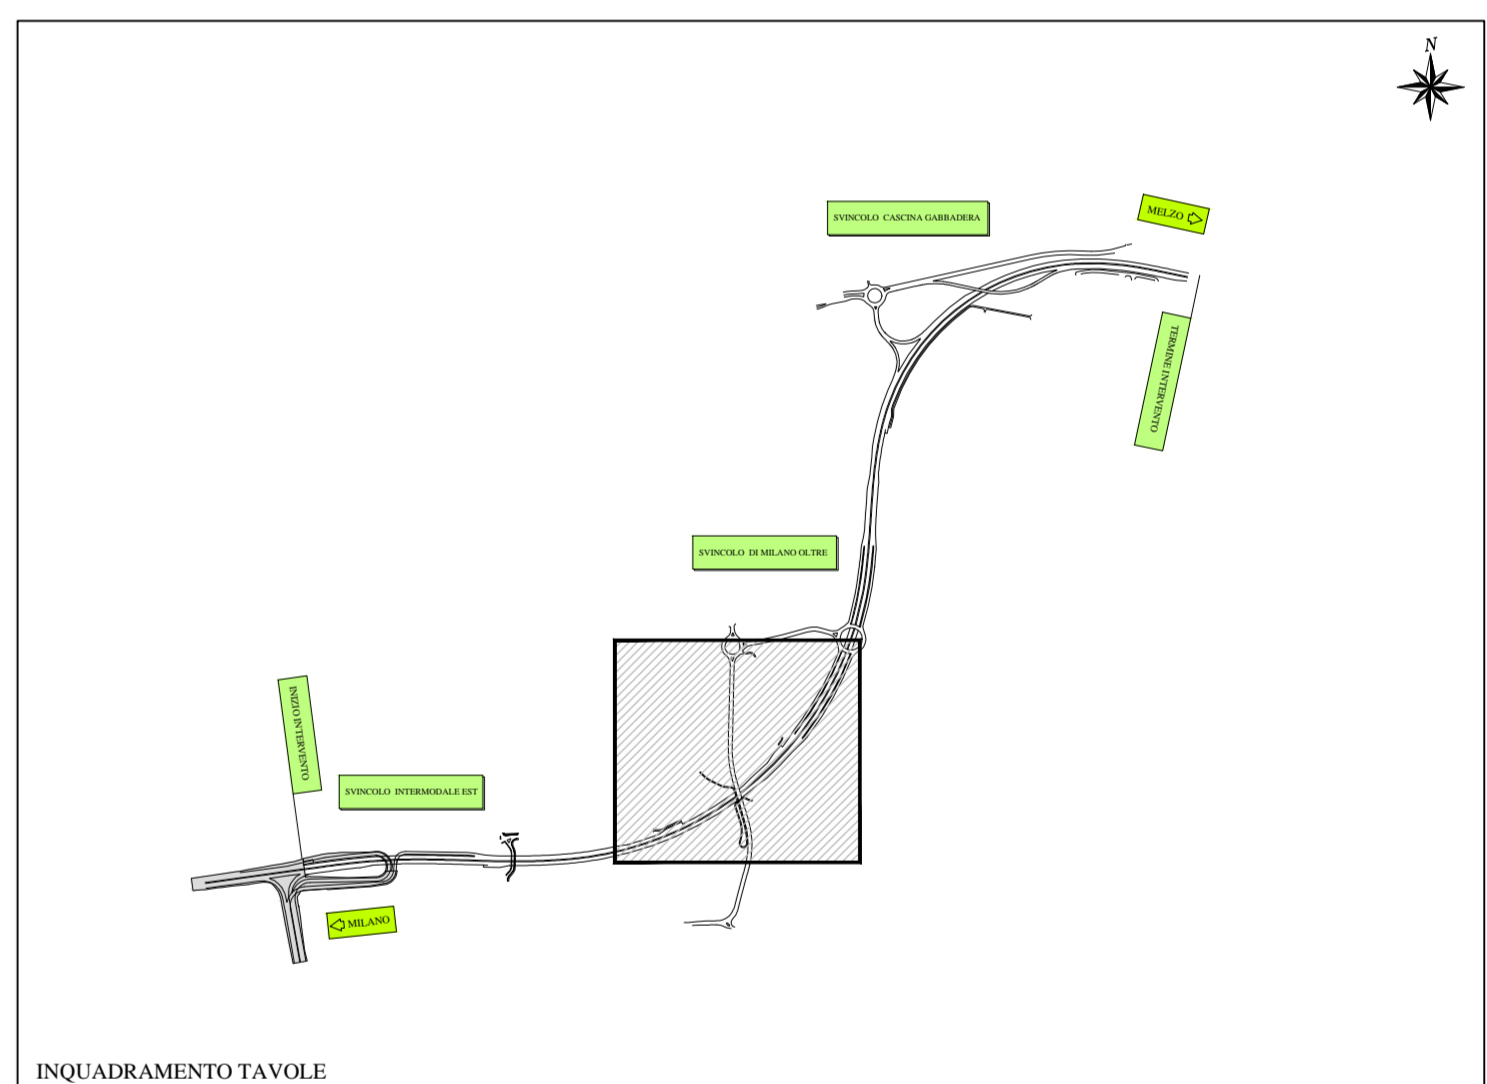

Project Number XXX

Accordo di Programma (Approvato con D.P.G.R. del 22.05.2009 N.5095)
PRIMO ATTO INTEGRATIVO
(Approvato con D.P.G.R. del 29.03.2010 N.3148)

POTENZIAMENTO DELLA S.P. N.103 "ANTICA DI CASSANO" 1° LOTTO - 2° STRALCIO TRATTA B

PROGETTO ESECUTIVO

TITOLO elaborato: OPERE D'ARTE MAGGIORI VASCHE ANTIFALDA VA03 - Vasca antifalda tratto 3
Codice WM: WM-ERR-TB-00-M2-C-95294
Redatto: DI PIETRANTONIO
Controllato: MARTIGNONI
Approvato: RINALDI
Data: Maggio 2015

Revisori: A DI PIETRANTONIO, B DI PIETRANTONIO, C DI PIETRANTONIO, D DI PIETRANTONIO
Redatto: DI PIETRANTONIO
Controllato: MARTIGNONI
Approvato: RINALDI
DATA: VERIFICA - SETT. 2015, GEN. 2019

Progettazione:

Viso: WESTFIELD MILAN S.p.a. C.so Giacomo Matteotti, 10 20121 Milano