





STRALCIO PLANIMETRICO 1
SCALA 1:200

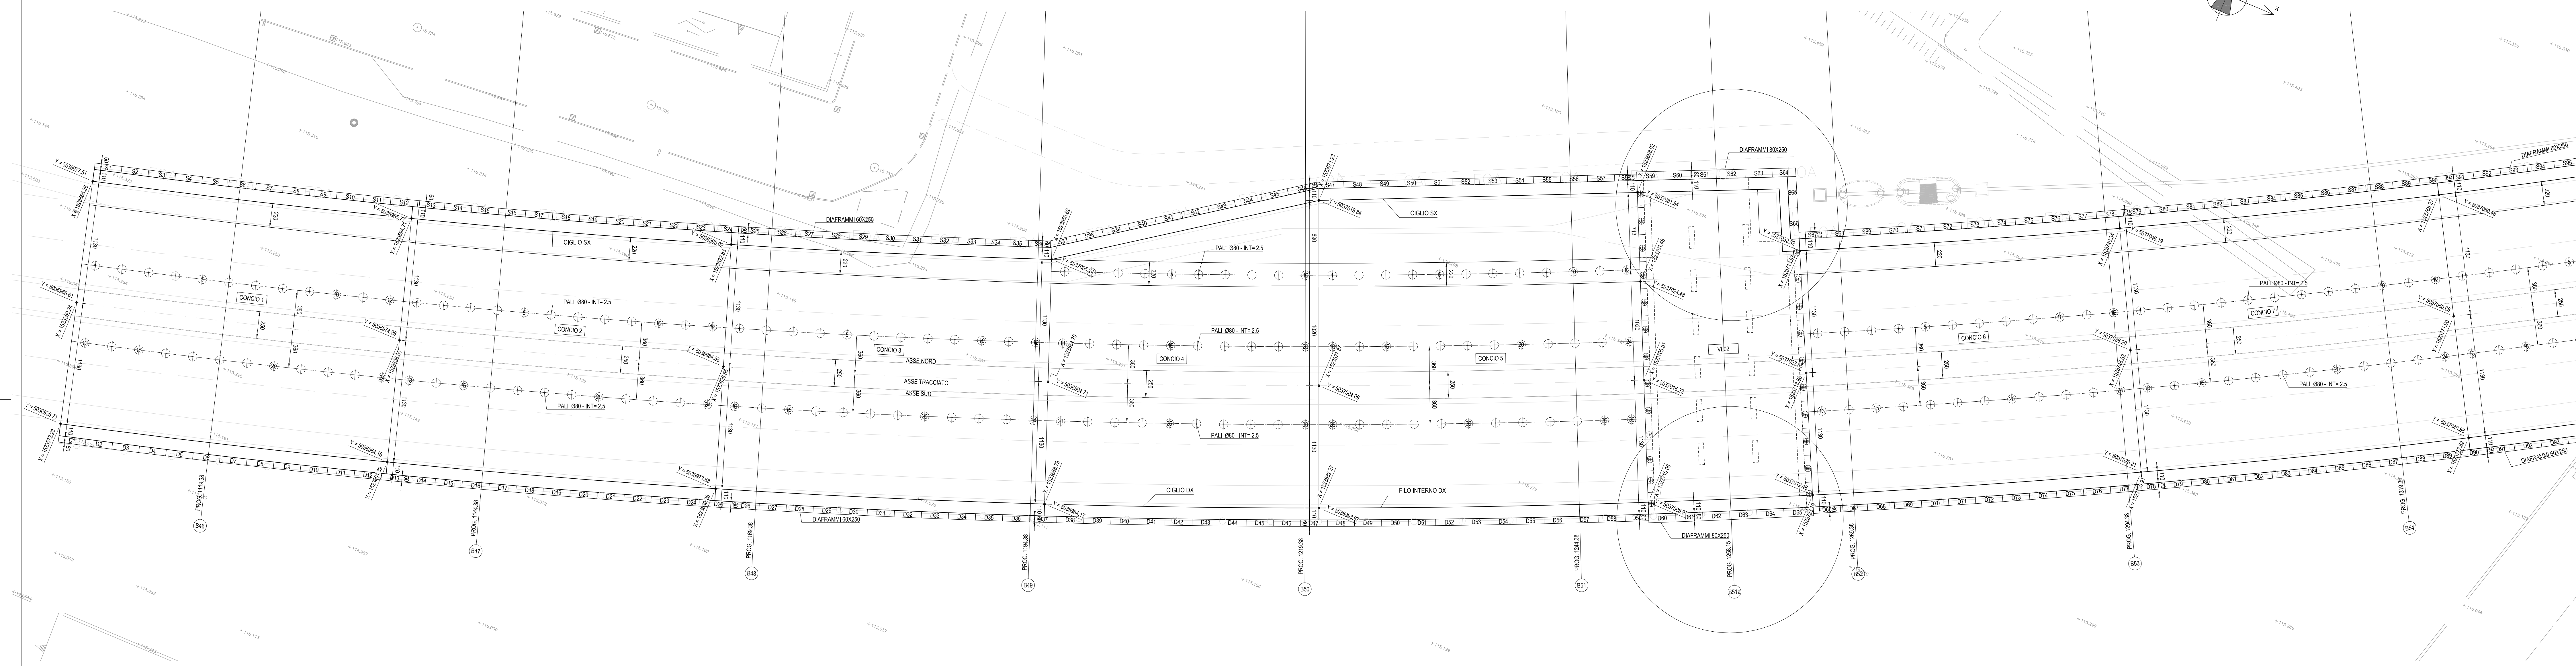

STRALCIO PLANIMETRICO 2
SCALA 1:200

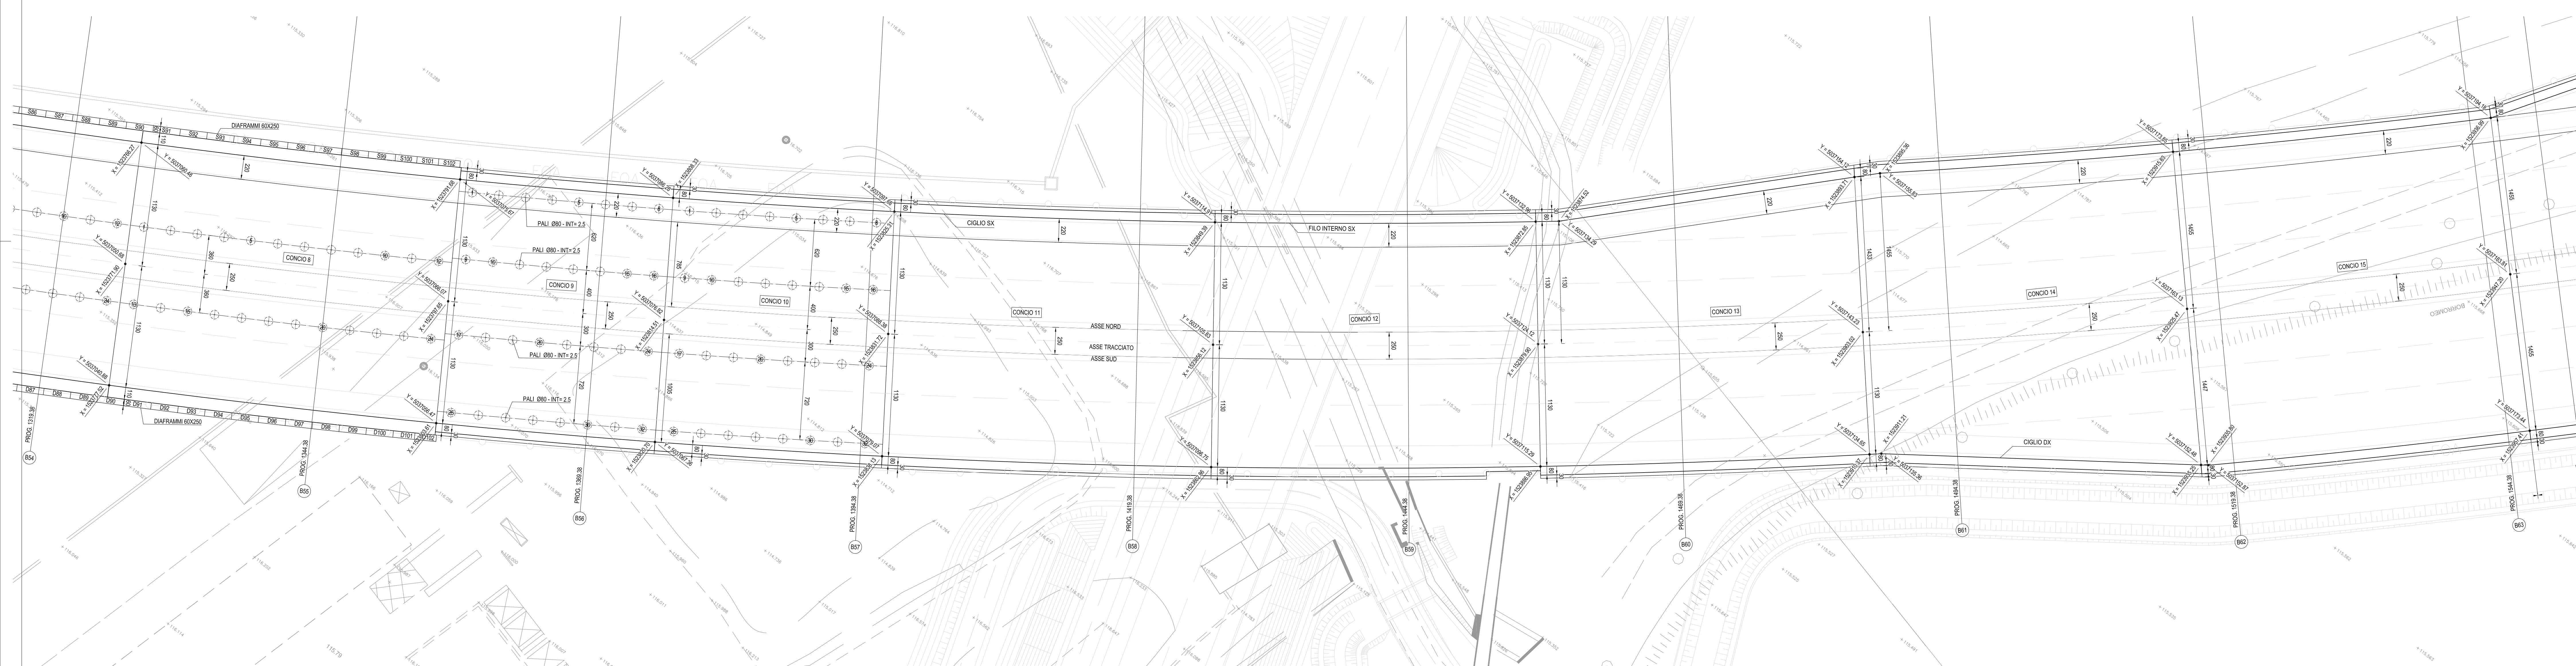

STRALCIO PLANIMETRICO
SCALA 1:5000

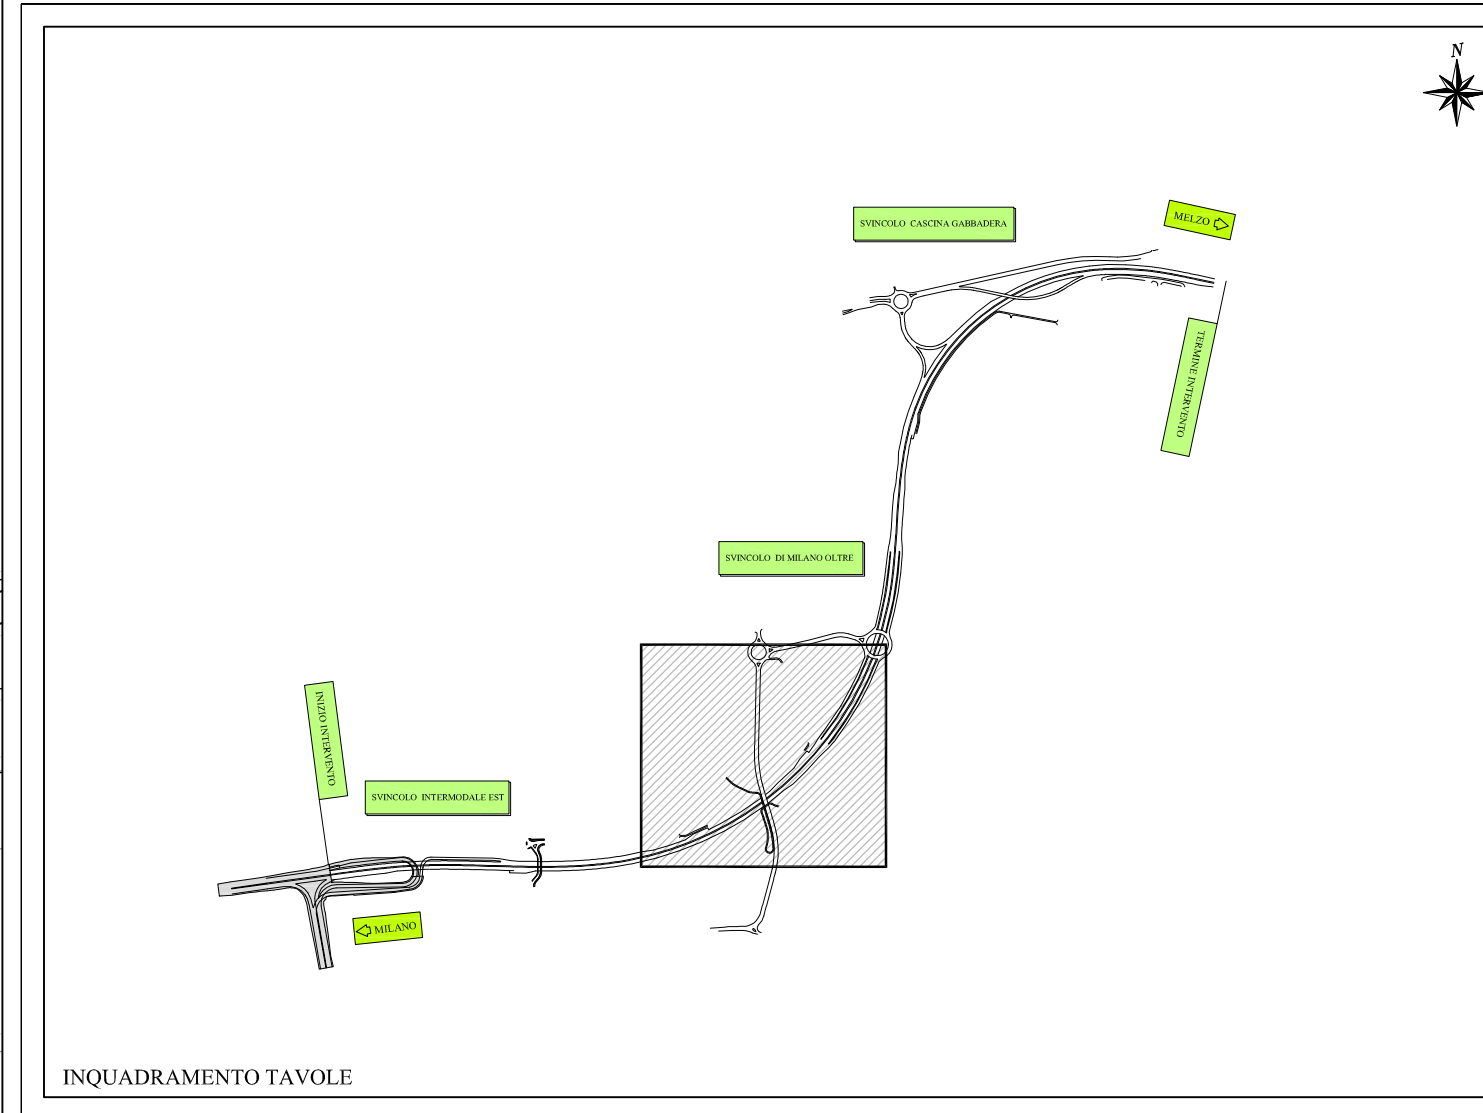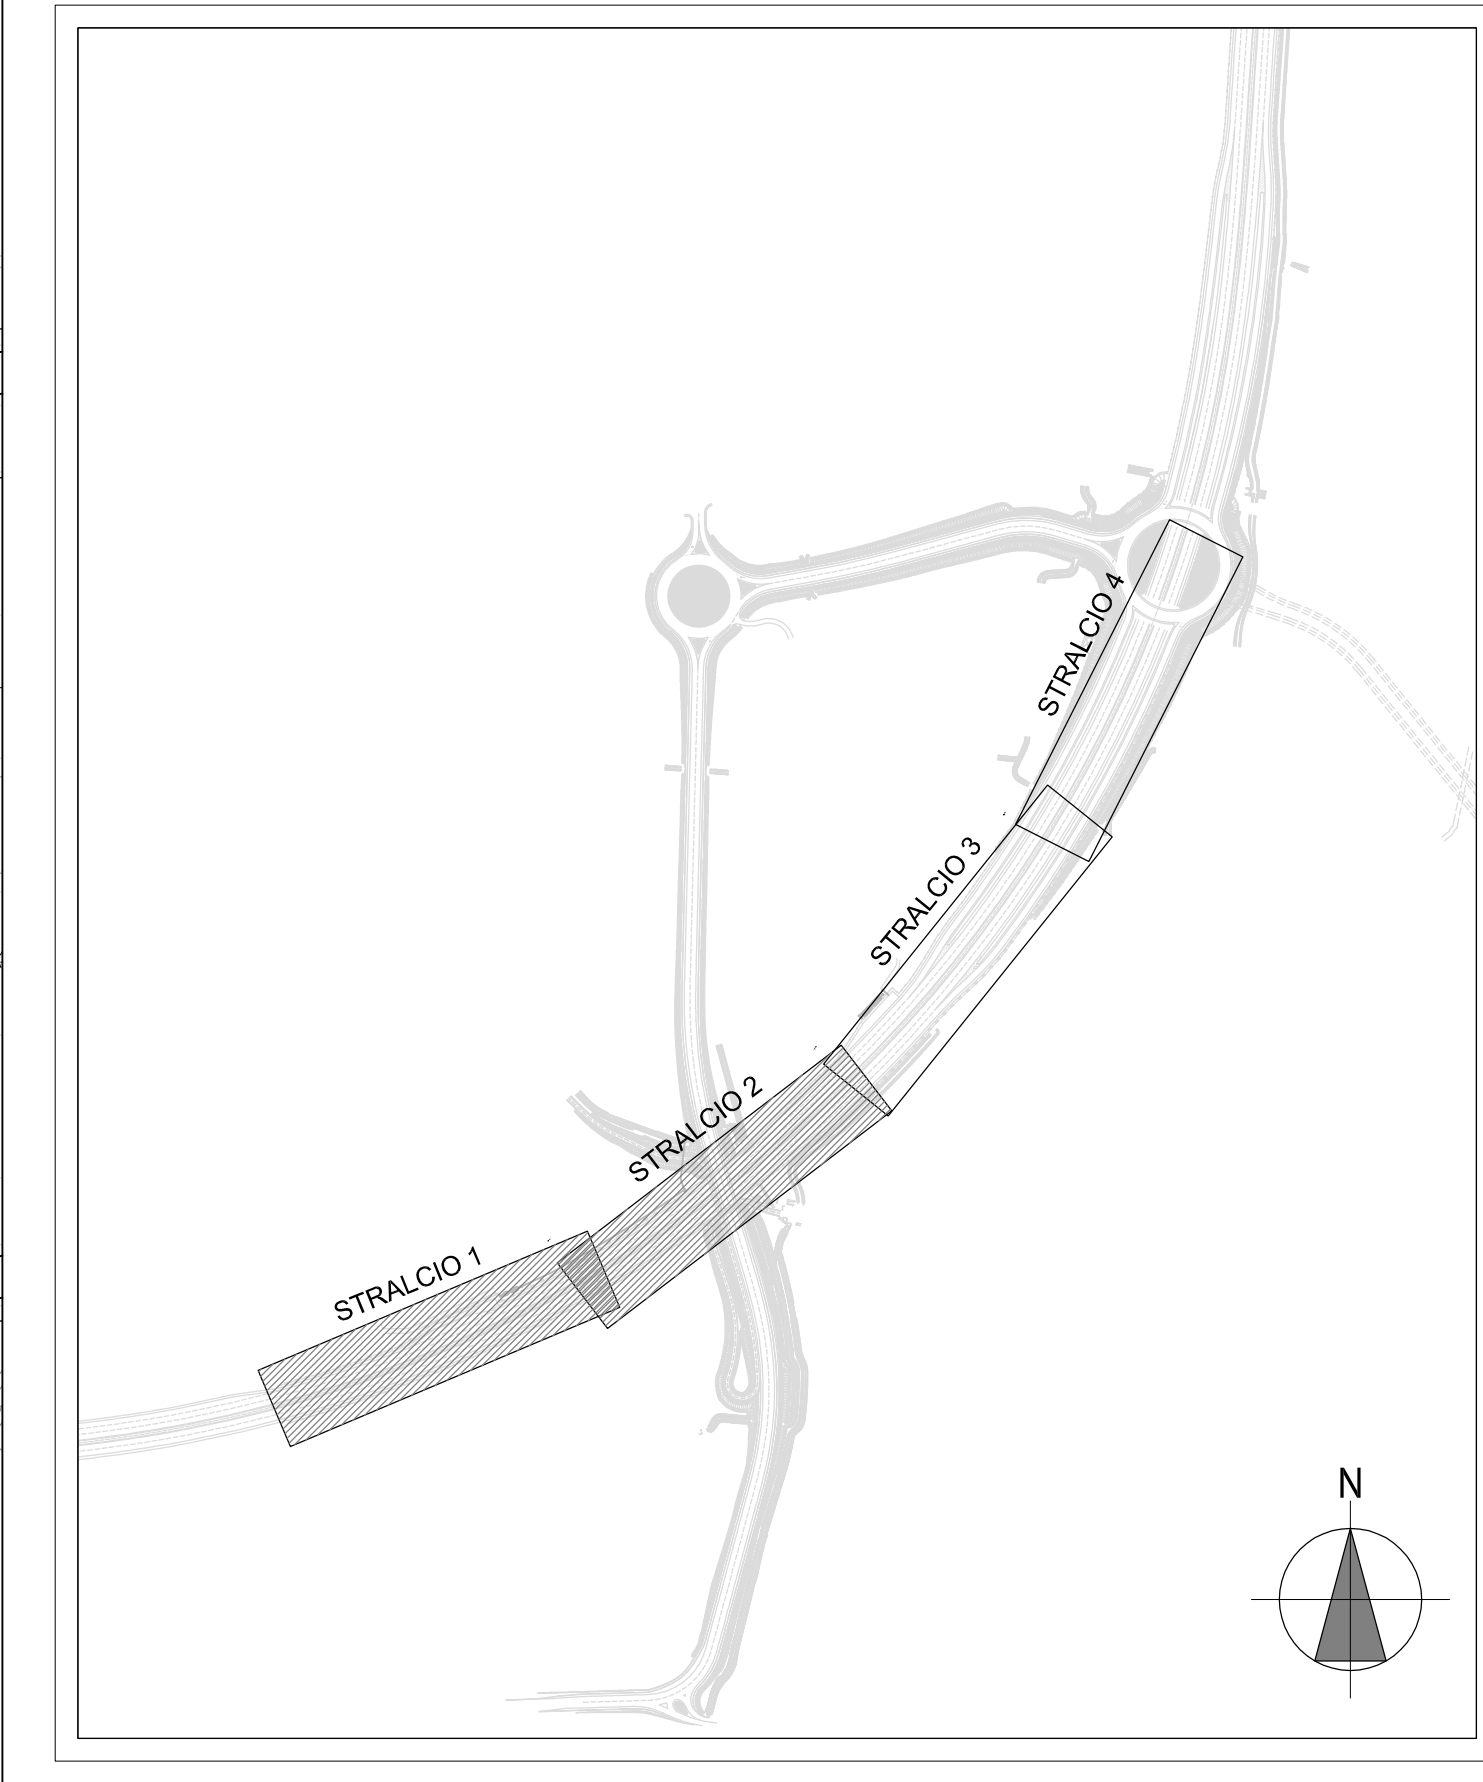

Project Number XXX

 **Westfield**
WESTFIELD MILAN S.p.A.
City of Milan



ACCORDO DI PROGRAMMA
(APPROVATO CON D.P.G.R. DEL 22.05.2009 N.5095)
PRIMO ATTO INTEGRATIVO
(APPROVATO CON D.P.G.R. DEL 29.03.2010 N.3148)

POTENZIAMENTO DELLA S.P. N.103
"ANTICA DI CASSANO"
1° LOTTO - 2° STRALCIO
TRATTA B

PROGETTO ESECUTIVO

TITOLO elaborato: OPERE D'ARTE MAGGIORI VASCHE ANTIFALDA VA03 - Vasca antifalda tratto 3 Tracciamento Tav.1/2		Cod. Elaborato: D.11.12
CODICE VM:	VM-ERR-TB-00-M2-C-95162	Scale: 1:200
Redatto	Contratto	Approvato
SALA	MARTIGNONI	RINALDI
		DATA: Maggio 2015

Revisori	Redatto	Contratto	Approvato	DATA:
A	SALA	MARTIGNONI	RINALDI	VERIFICA - SETT. 2015
B				
C				
D				

Progettazione:  **ENOVA**
Il Direttore Tecnico
Dott. 

Visto: **WESTFIELD MILAN S.p.a.**
C.so Giacomo Matteotti, 10
20121 Milano