





PIANTA FONDAZIONE
SCALA 1:200

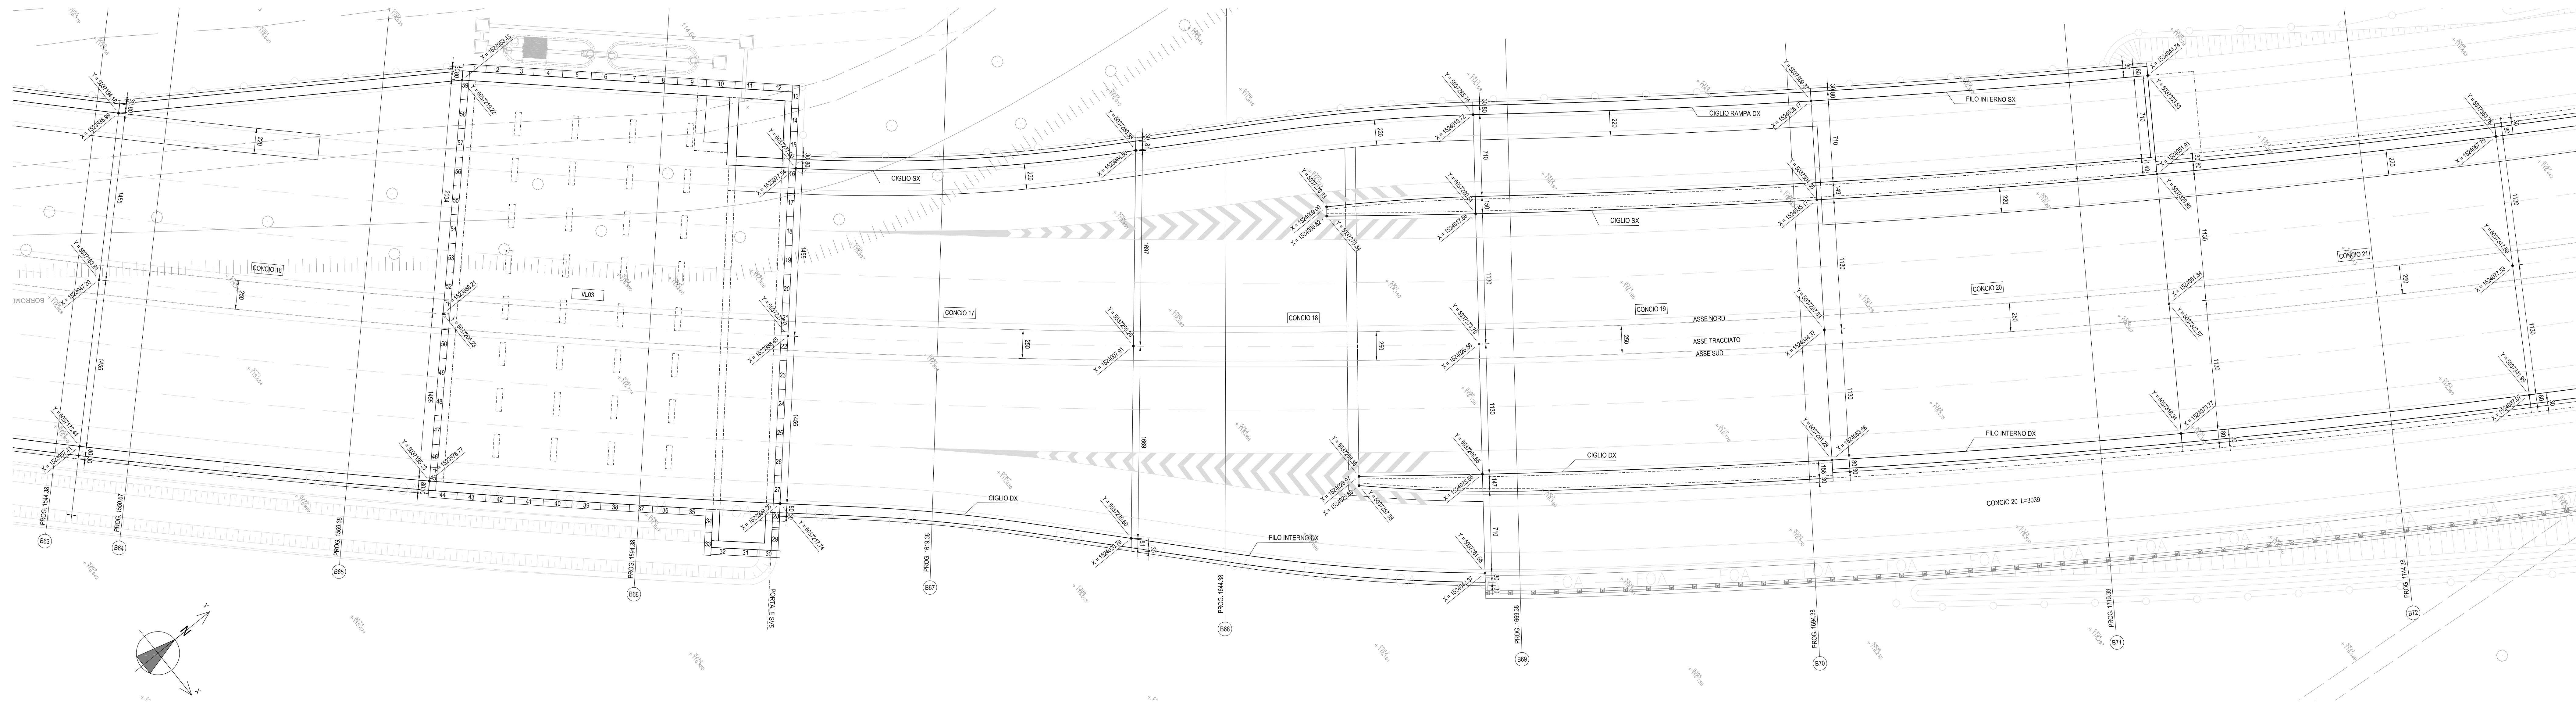

PIANTA FONDAZIONE
SCALA 1:200

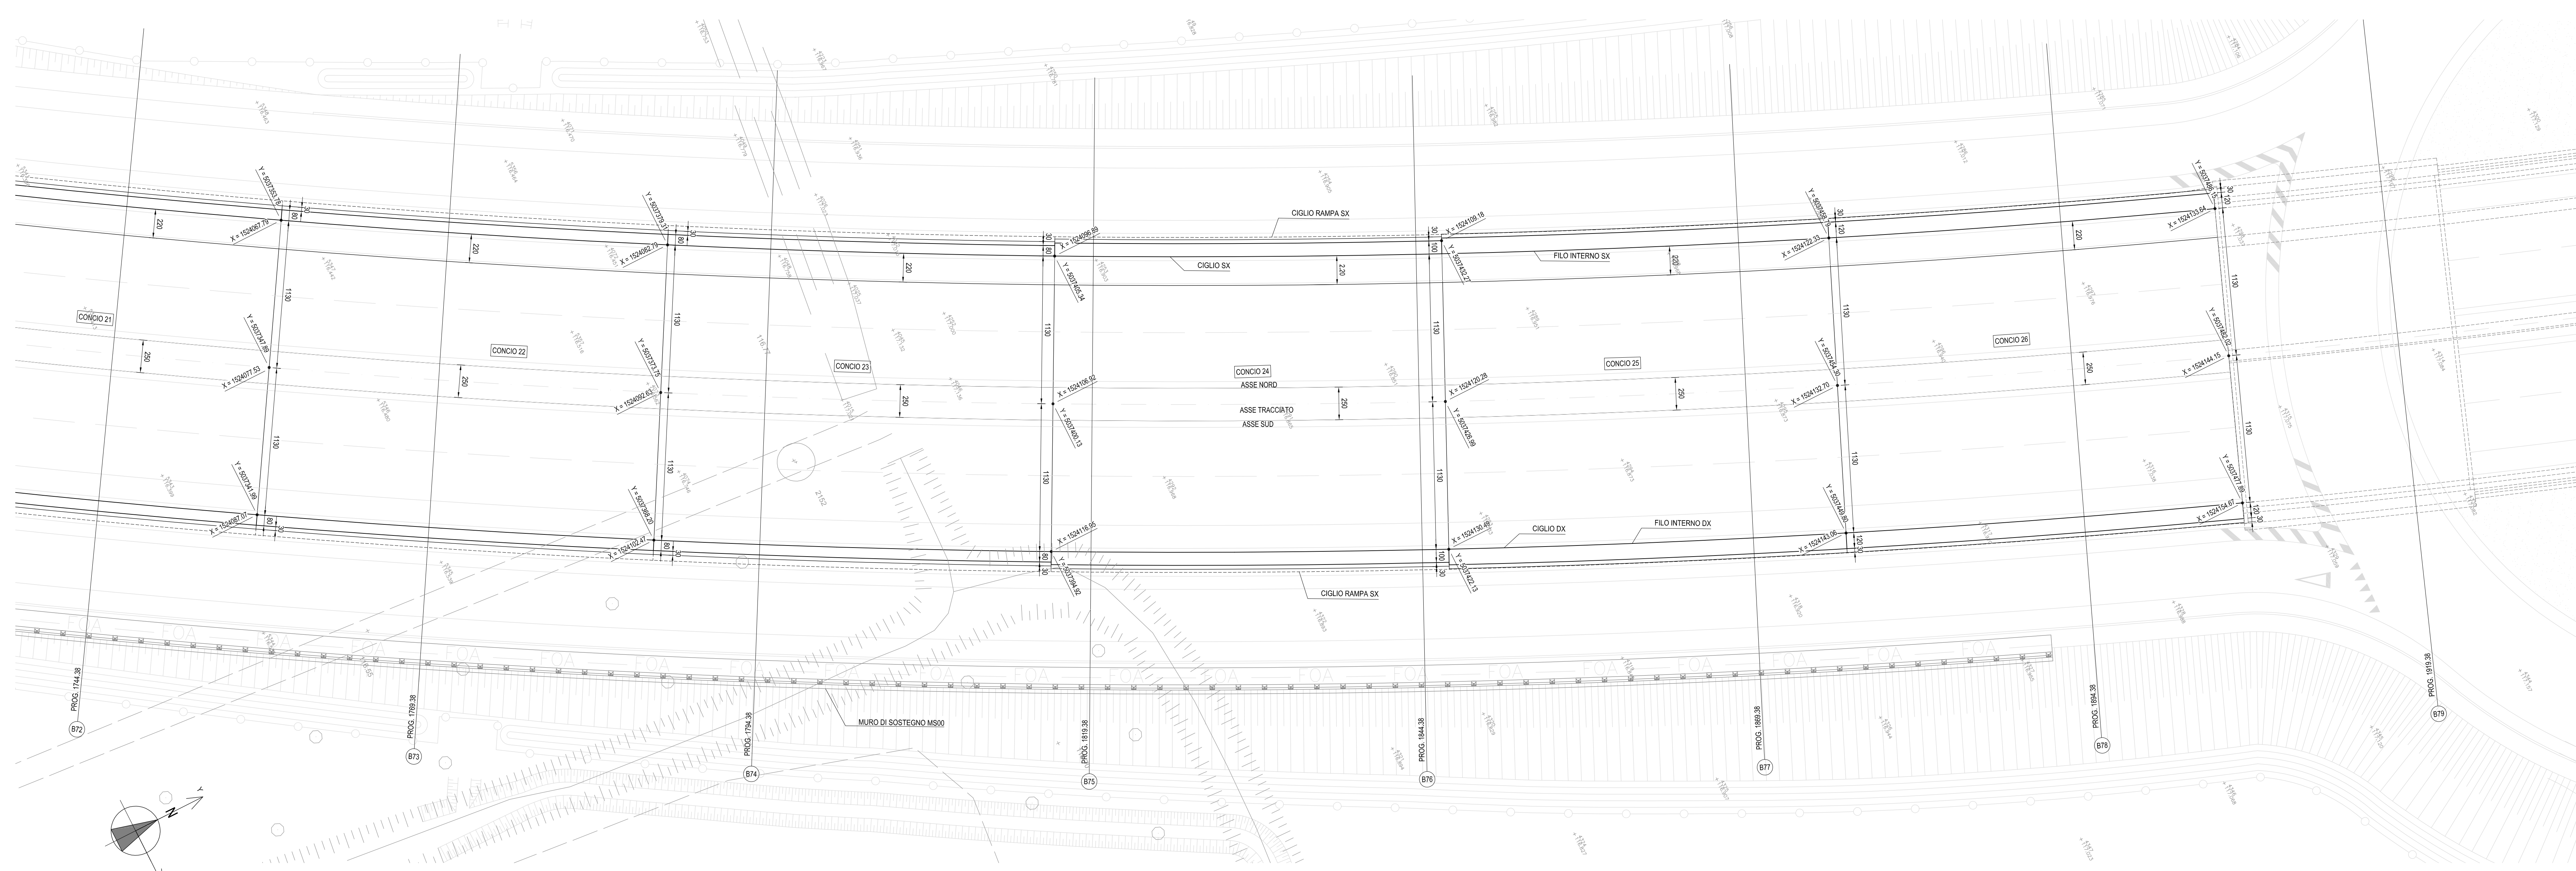

STRALCIO PLANIMETRICO
SCALA 1:5000

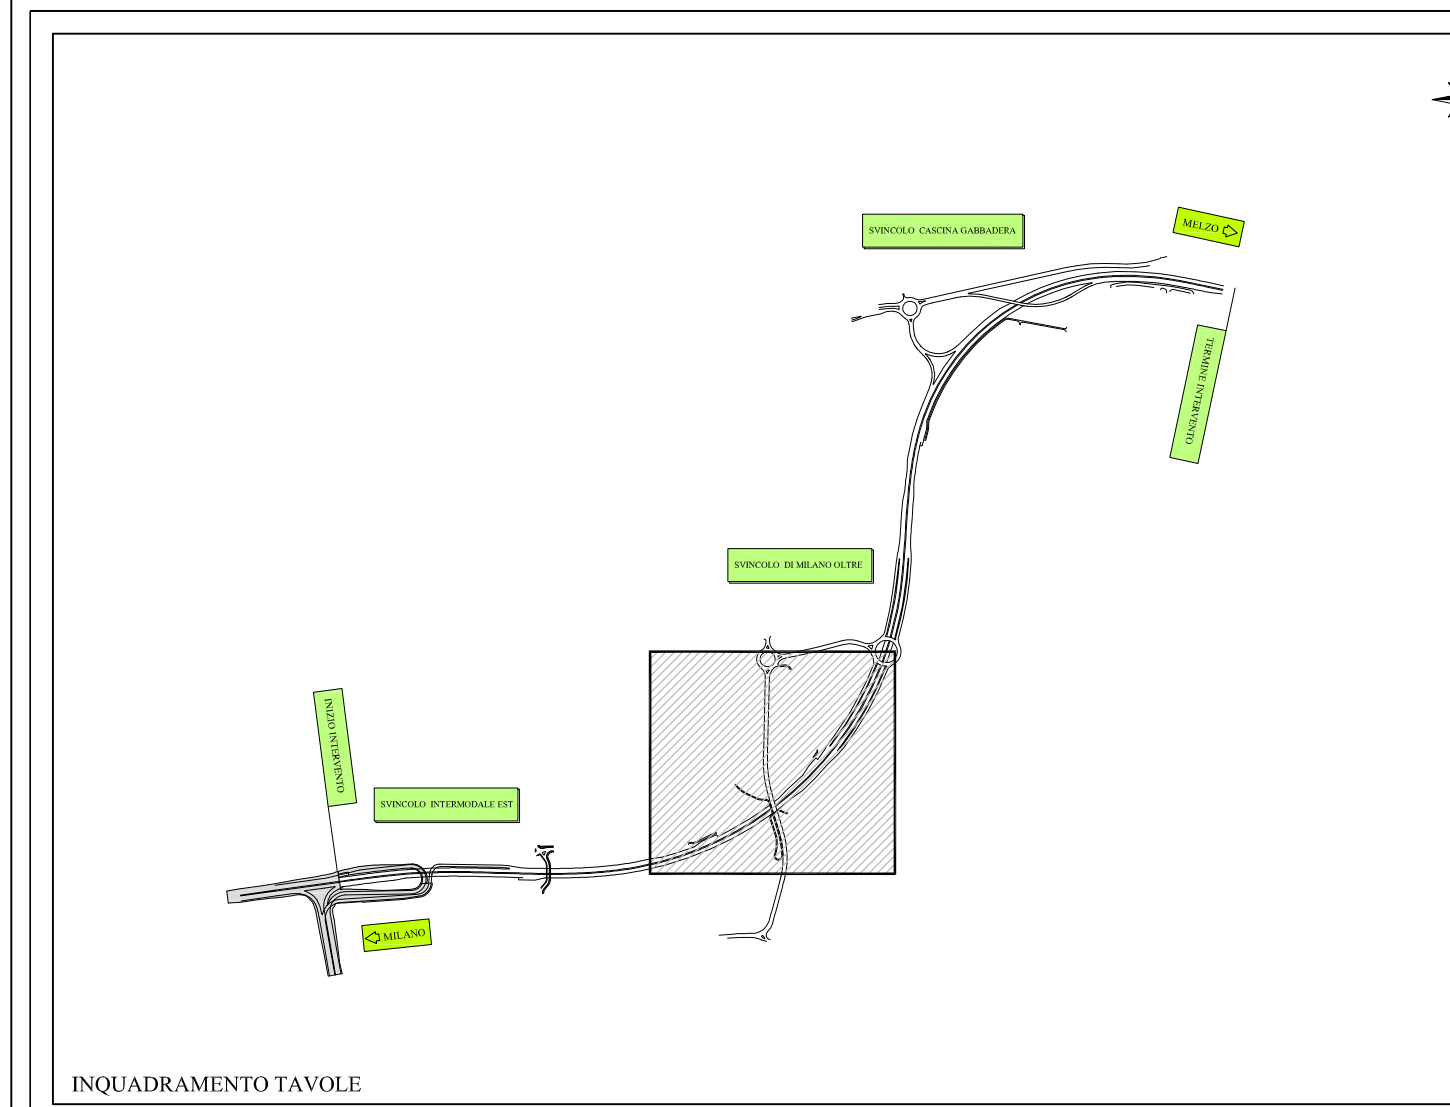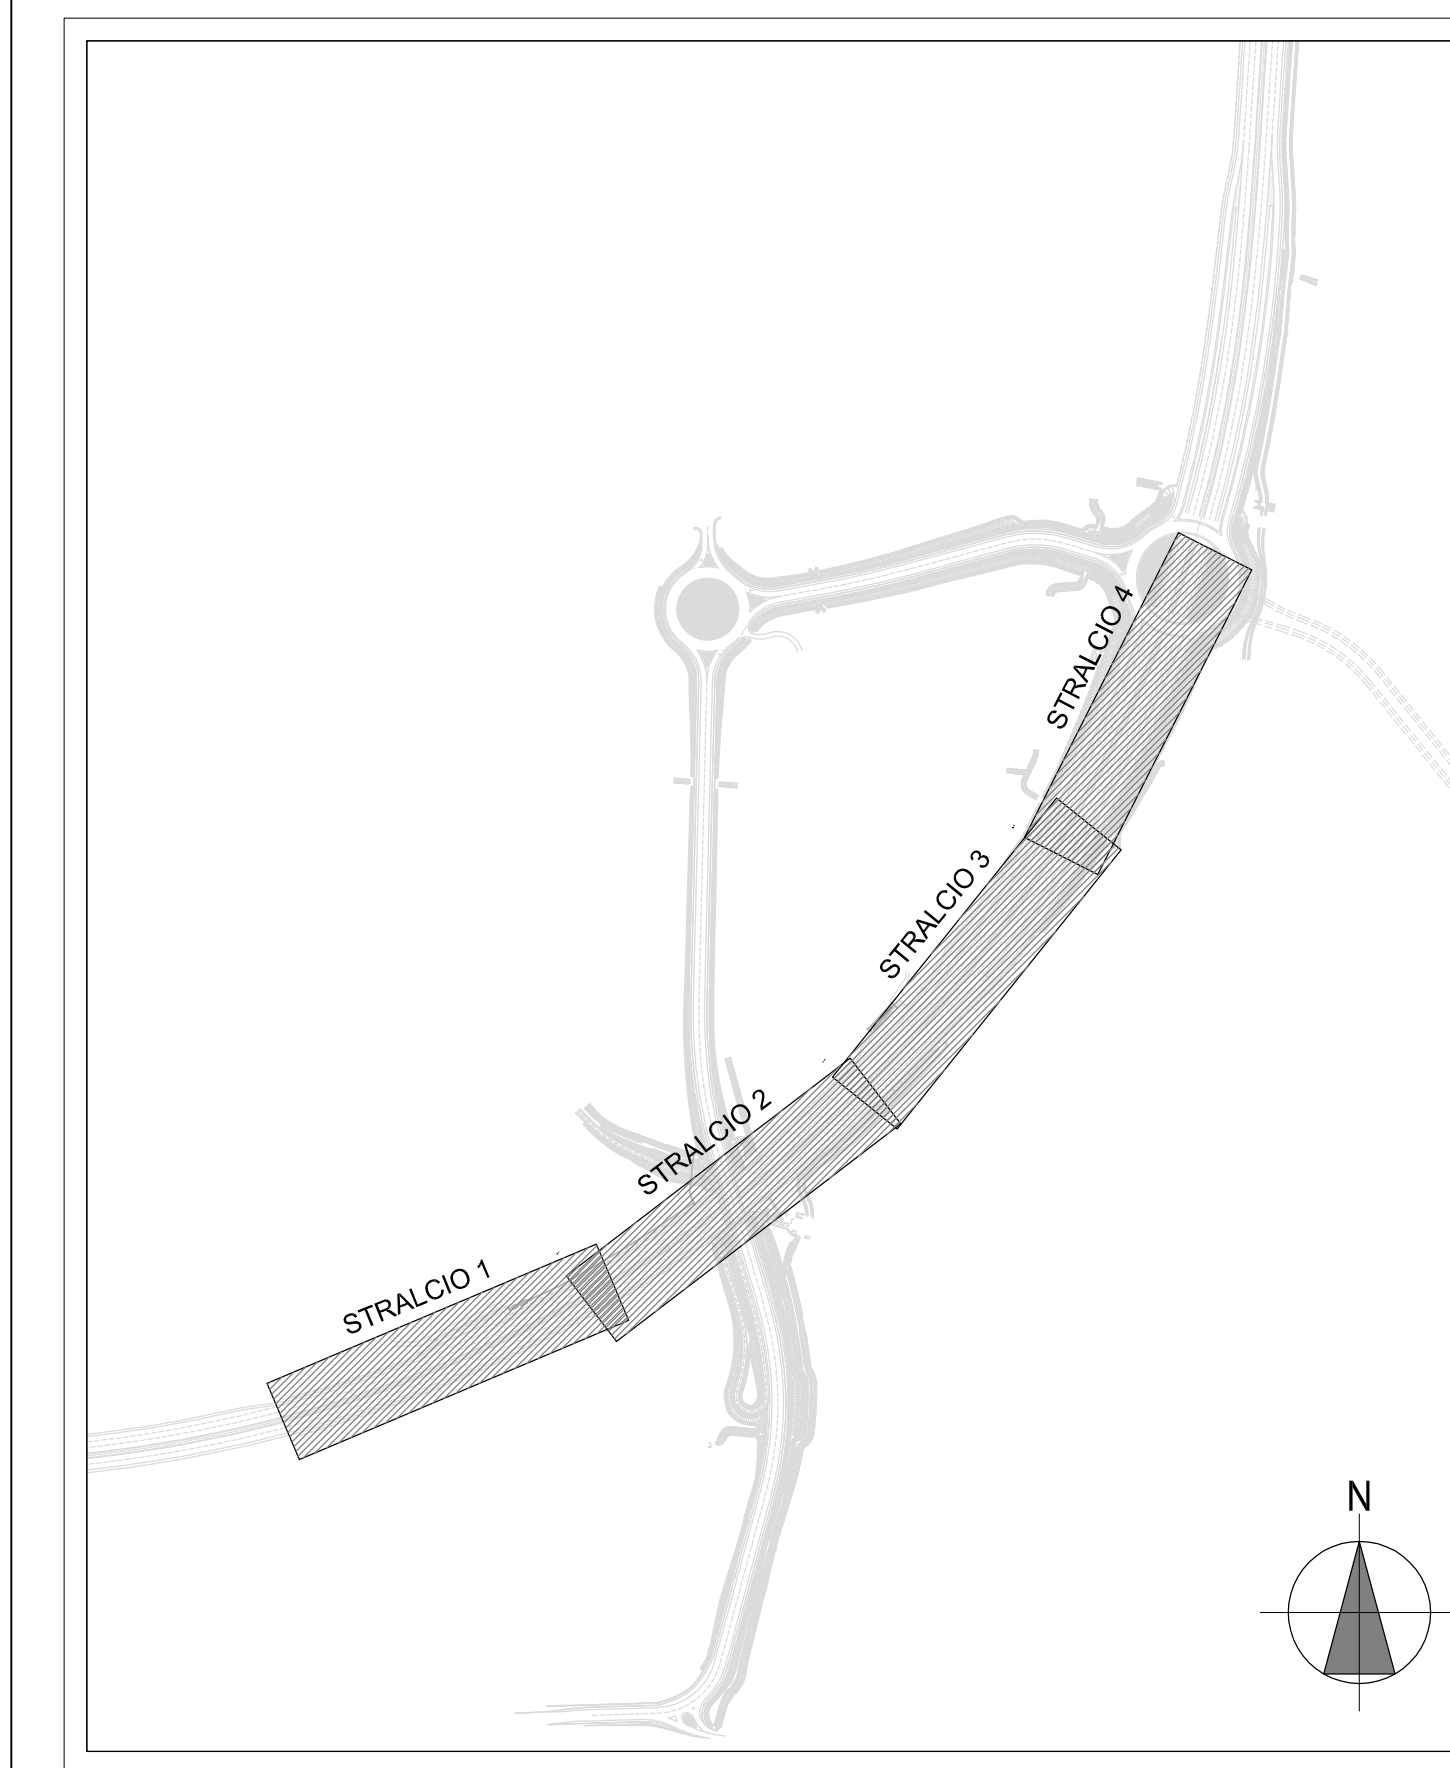

Project Number XXX



Città metropolitana di Milano



WESTFIELD MILAN S.p.A.
Via Cassanese, 10 - 20121 Milano

ACCORDO DI PROGRAMMA
(APPROVATO CON D.P.G.R. DEL 22.05.2009 N.5095)
PRIMO ATTO INTEGRATIVO
(APPROVATO CON D.P.G.R. DEL 29.03.2010 N.3148)

POTENZIAMENTO DELLA S.P. N.103
"ANTICA DI CASSANO"
1° LOTTO - 2° STRALCIO
TRATTA B

PROGETTO ESECUTIVO

TITOLO elaborato: OPERE D'ARTE MAGGIORI VASCHE ANTIFALDA VAD3 - Vasca antifalda tratto 3 Tracciamento Tav.2/2		Cod. Elaborato: D.11.13
CODICE VM: VM-ERR-TB-00-M2-C-95183		Scala: 1:200
Redatto: SALA	Contrattato: MARTIGNONI	Approvato: RINALDI
Data: Maggio 2015		
Revisioni:	Redatto:	Contrattato:
A	SALA	MARTIGNONI
B		
C		
D		
Data: VERIFICA - SETT. 2015		

Progettazione:



ERMAS
Via Cassanese, 10 - 20121 Milano



WESTFIELD MILAN S.p.A.
Via Cassanese, 10 - 20121 Milano

Visto: _____