







STRALCIO PLANIMETRICO 1  
SCALA 1:200

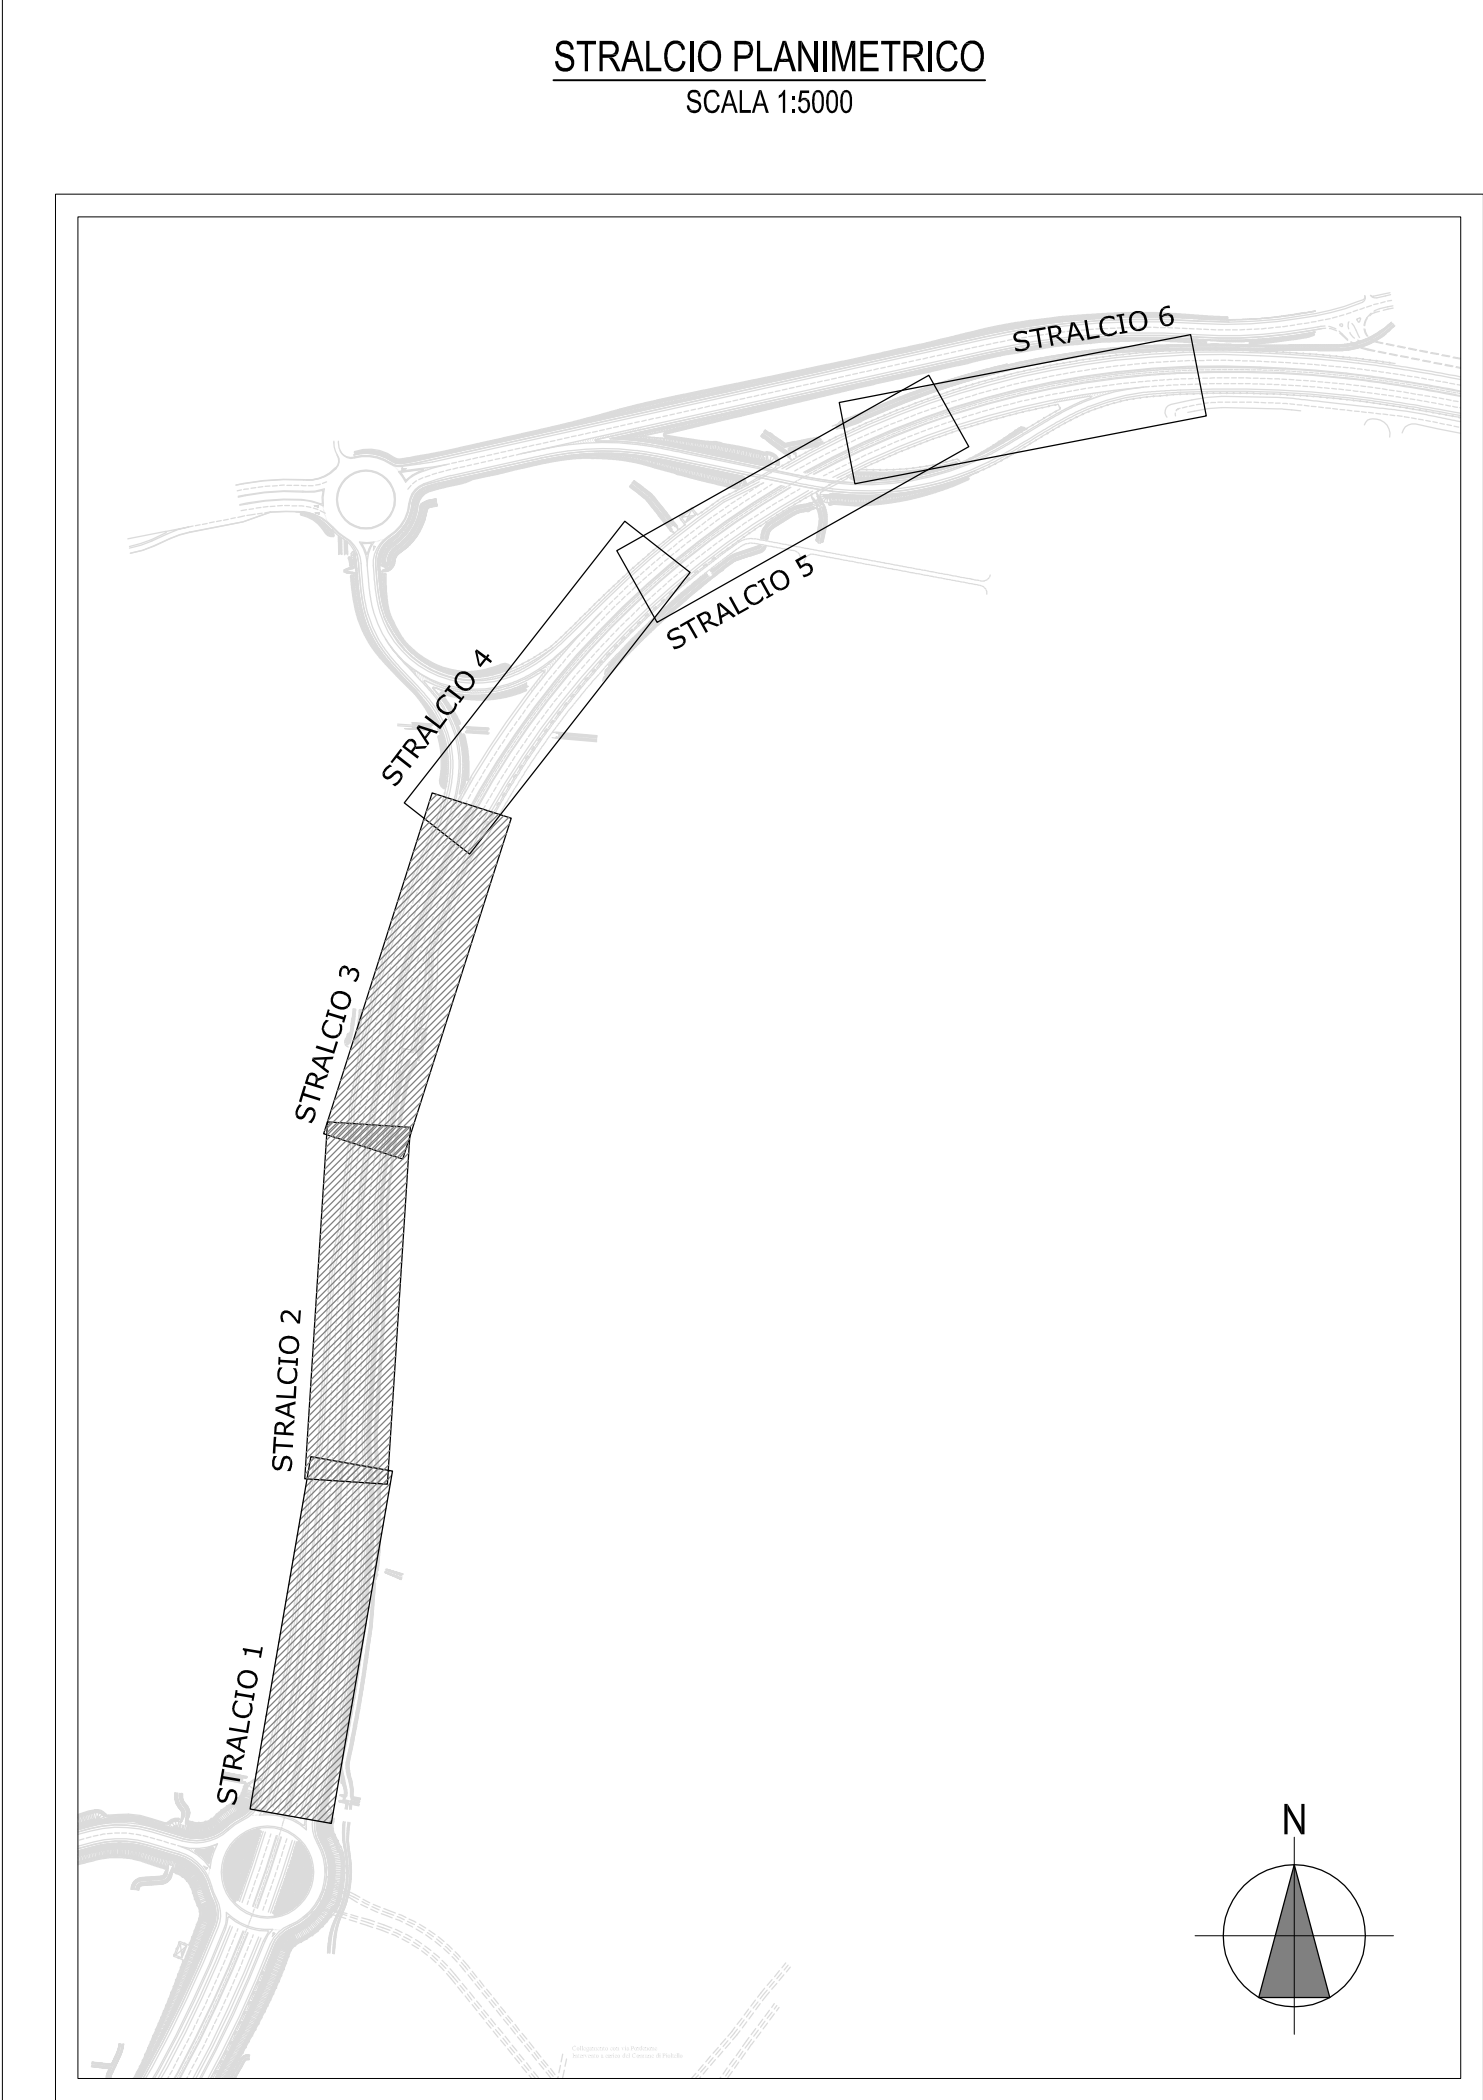

STRALCIO PLANIMETRICO  
SCALA 1:5000

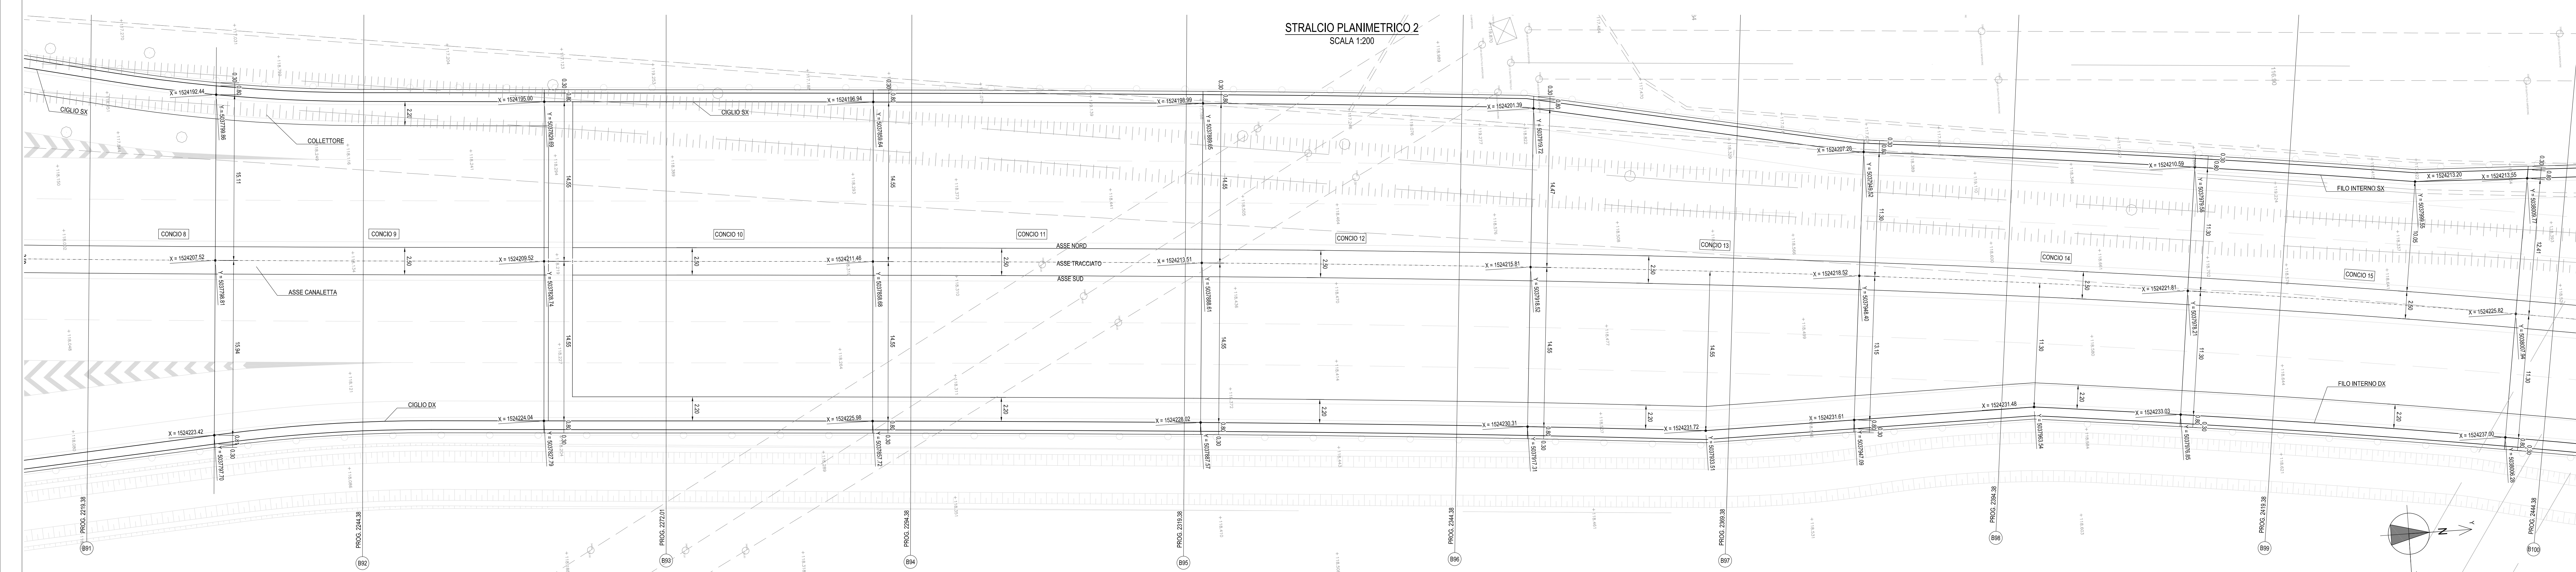

STRALCIO PLANIMETRICO 2  
SCALA 1:200

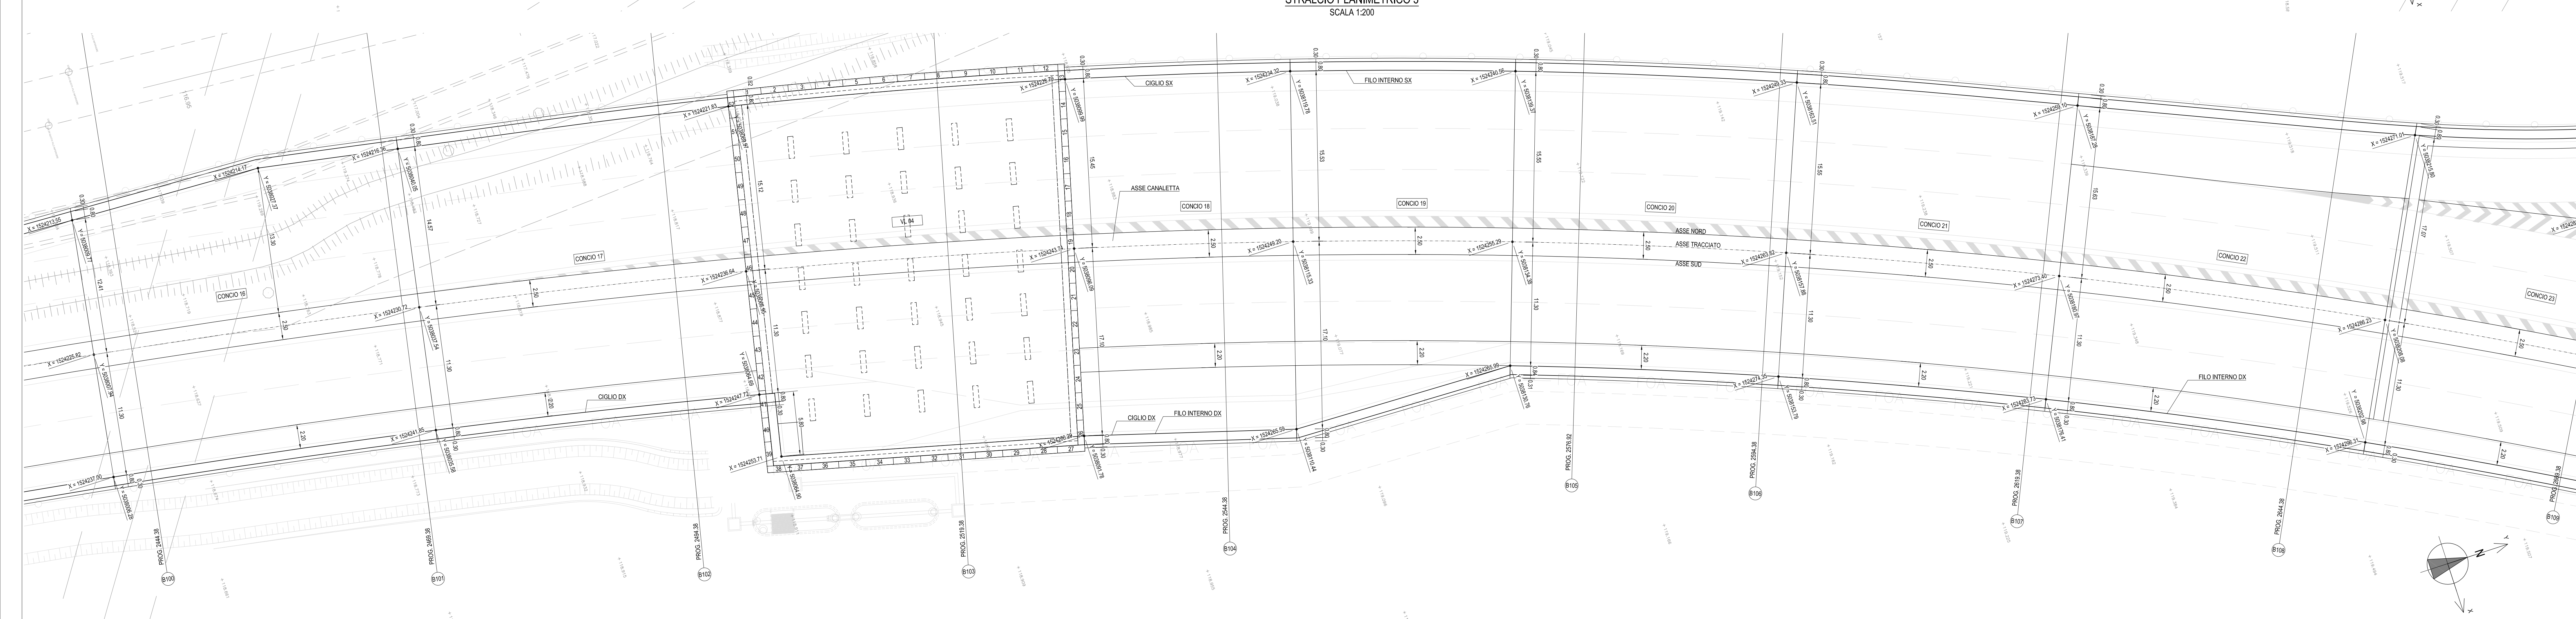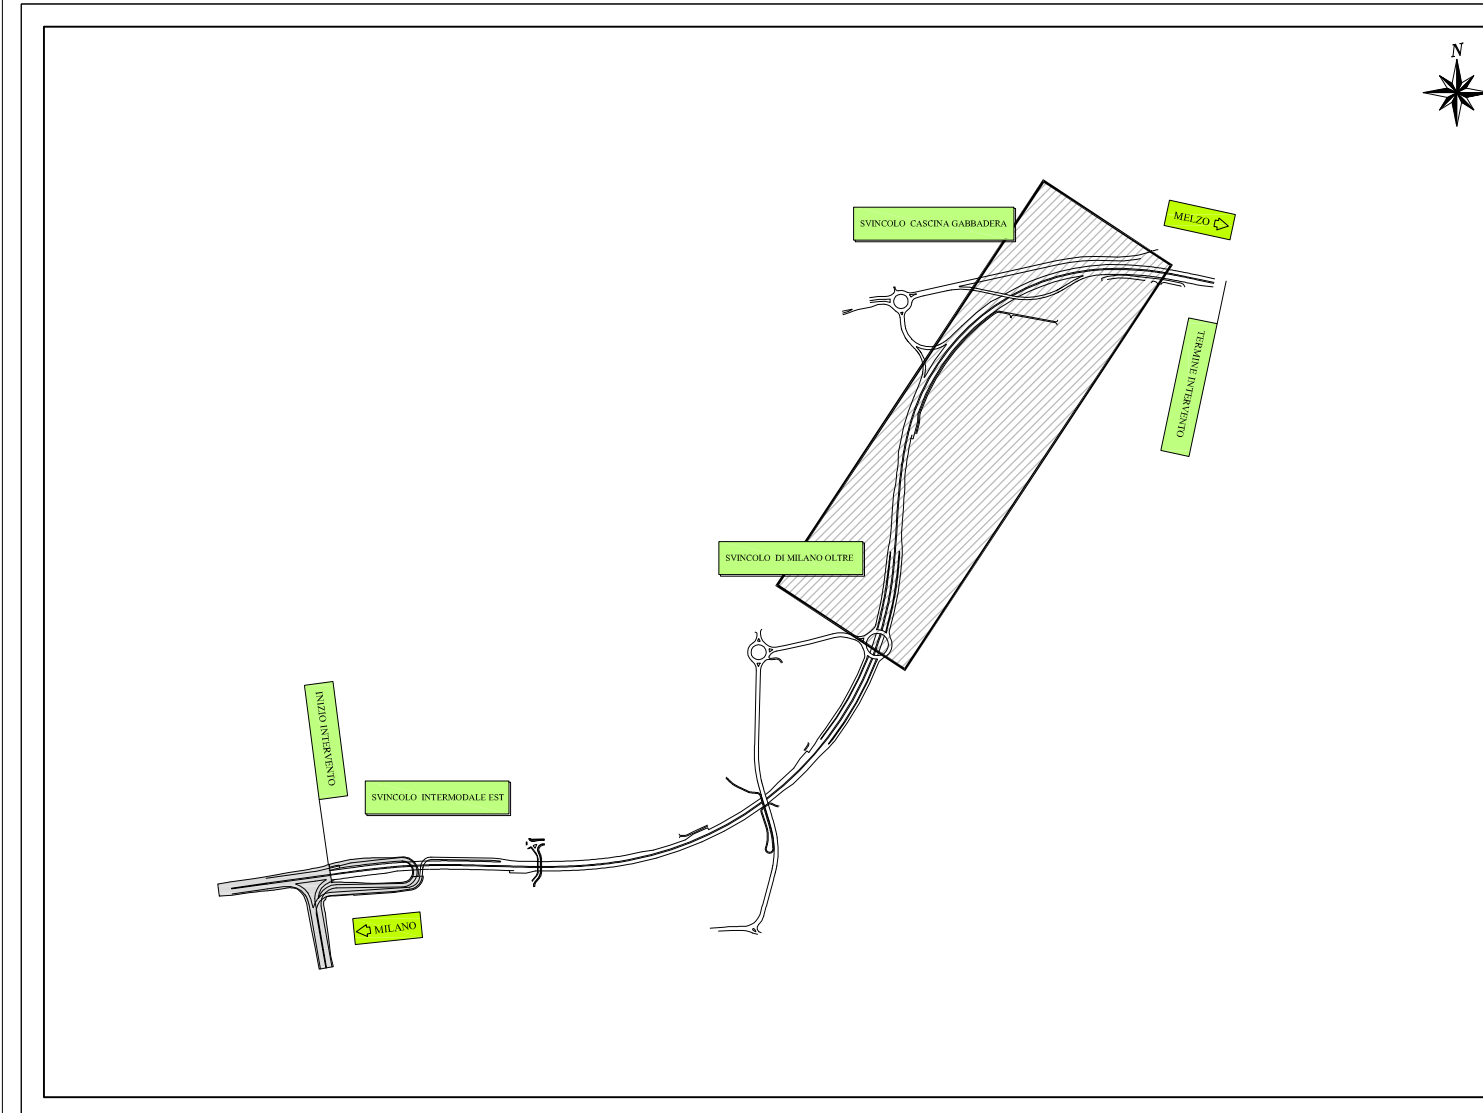

STRALCIO PLANIMETRICO 3  
SCALA 1:200

Project Number XXX



ACCORDO DI PROGRAMMA  
(APPROVATO CON D.P.G.R. DEL 22.05.2009 N.5095)  
PRIMO ATTO INTEGRATIVO  
(APPROVATO CON D.P.G.R. DEL 29.03.2010 N.3148)

POTENZIAMENTO DELLA S.P. N.103  
"ANTICA DI CASSANO"  
1° LOTTO - 2° STRALCIO  
TRATTA B

**PROGETTO ESECUTIVO**

TITOLO elaborato: OPERE D'ARTE MAGGIORI  
VA04 - VASCA ANTIFALDA TRATTO 4  
Tracciamento Tav. 1/2

Redatto: ISIDORO  
Contrattista: MARTIGNONI  
Approvato: RINALDI  
Data: Maggio 2015

Scale: 1:200

DATA: VERIFICA - SETT. 2015

Progettazione:  

Visto: WESTFIELD MILAN S.p.a.  
C.so Giacomo Matteotti, 10  
20121 Milano