




SEZIONE TIPO TRACCIATO PRINCIPALE CON VASCA ANTIFALDA VAO3
CON CORSE DI ACCELERAZIONE E DECELERAZIONE
(Scala 1:200)

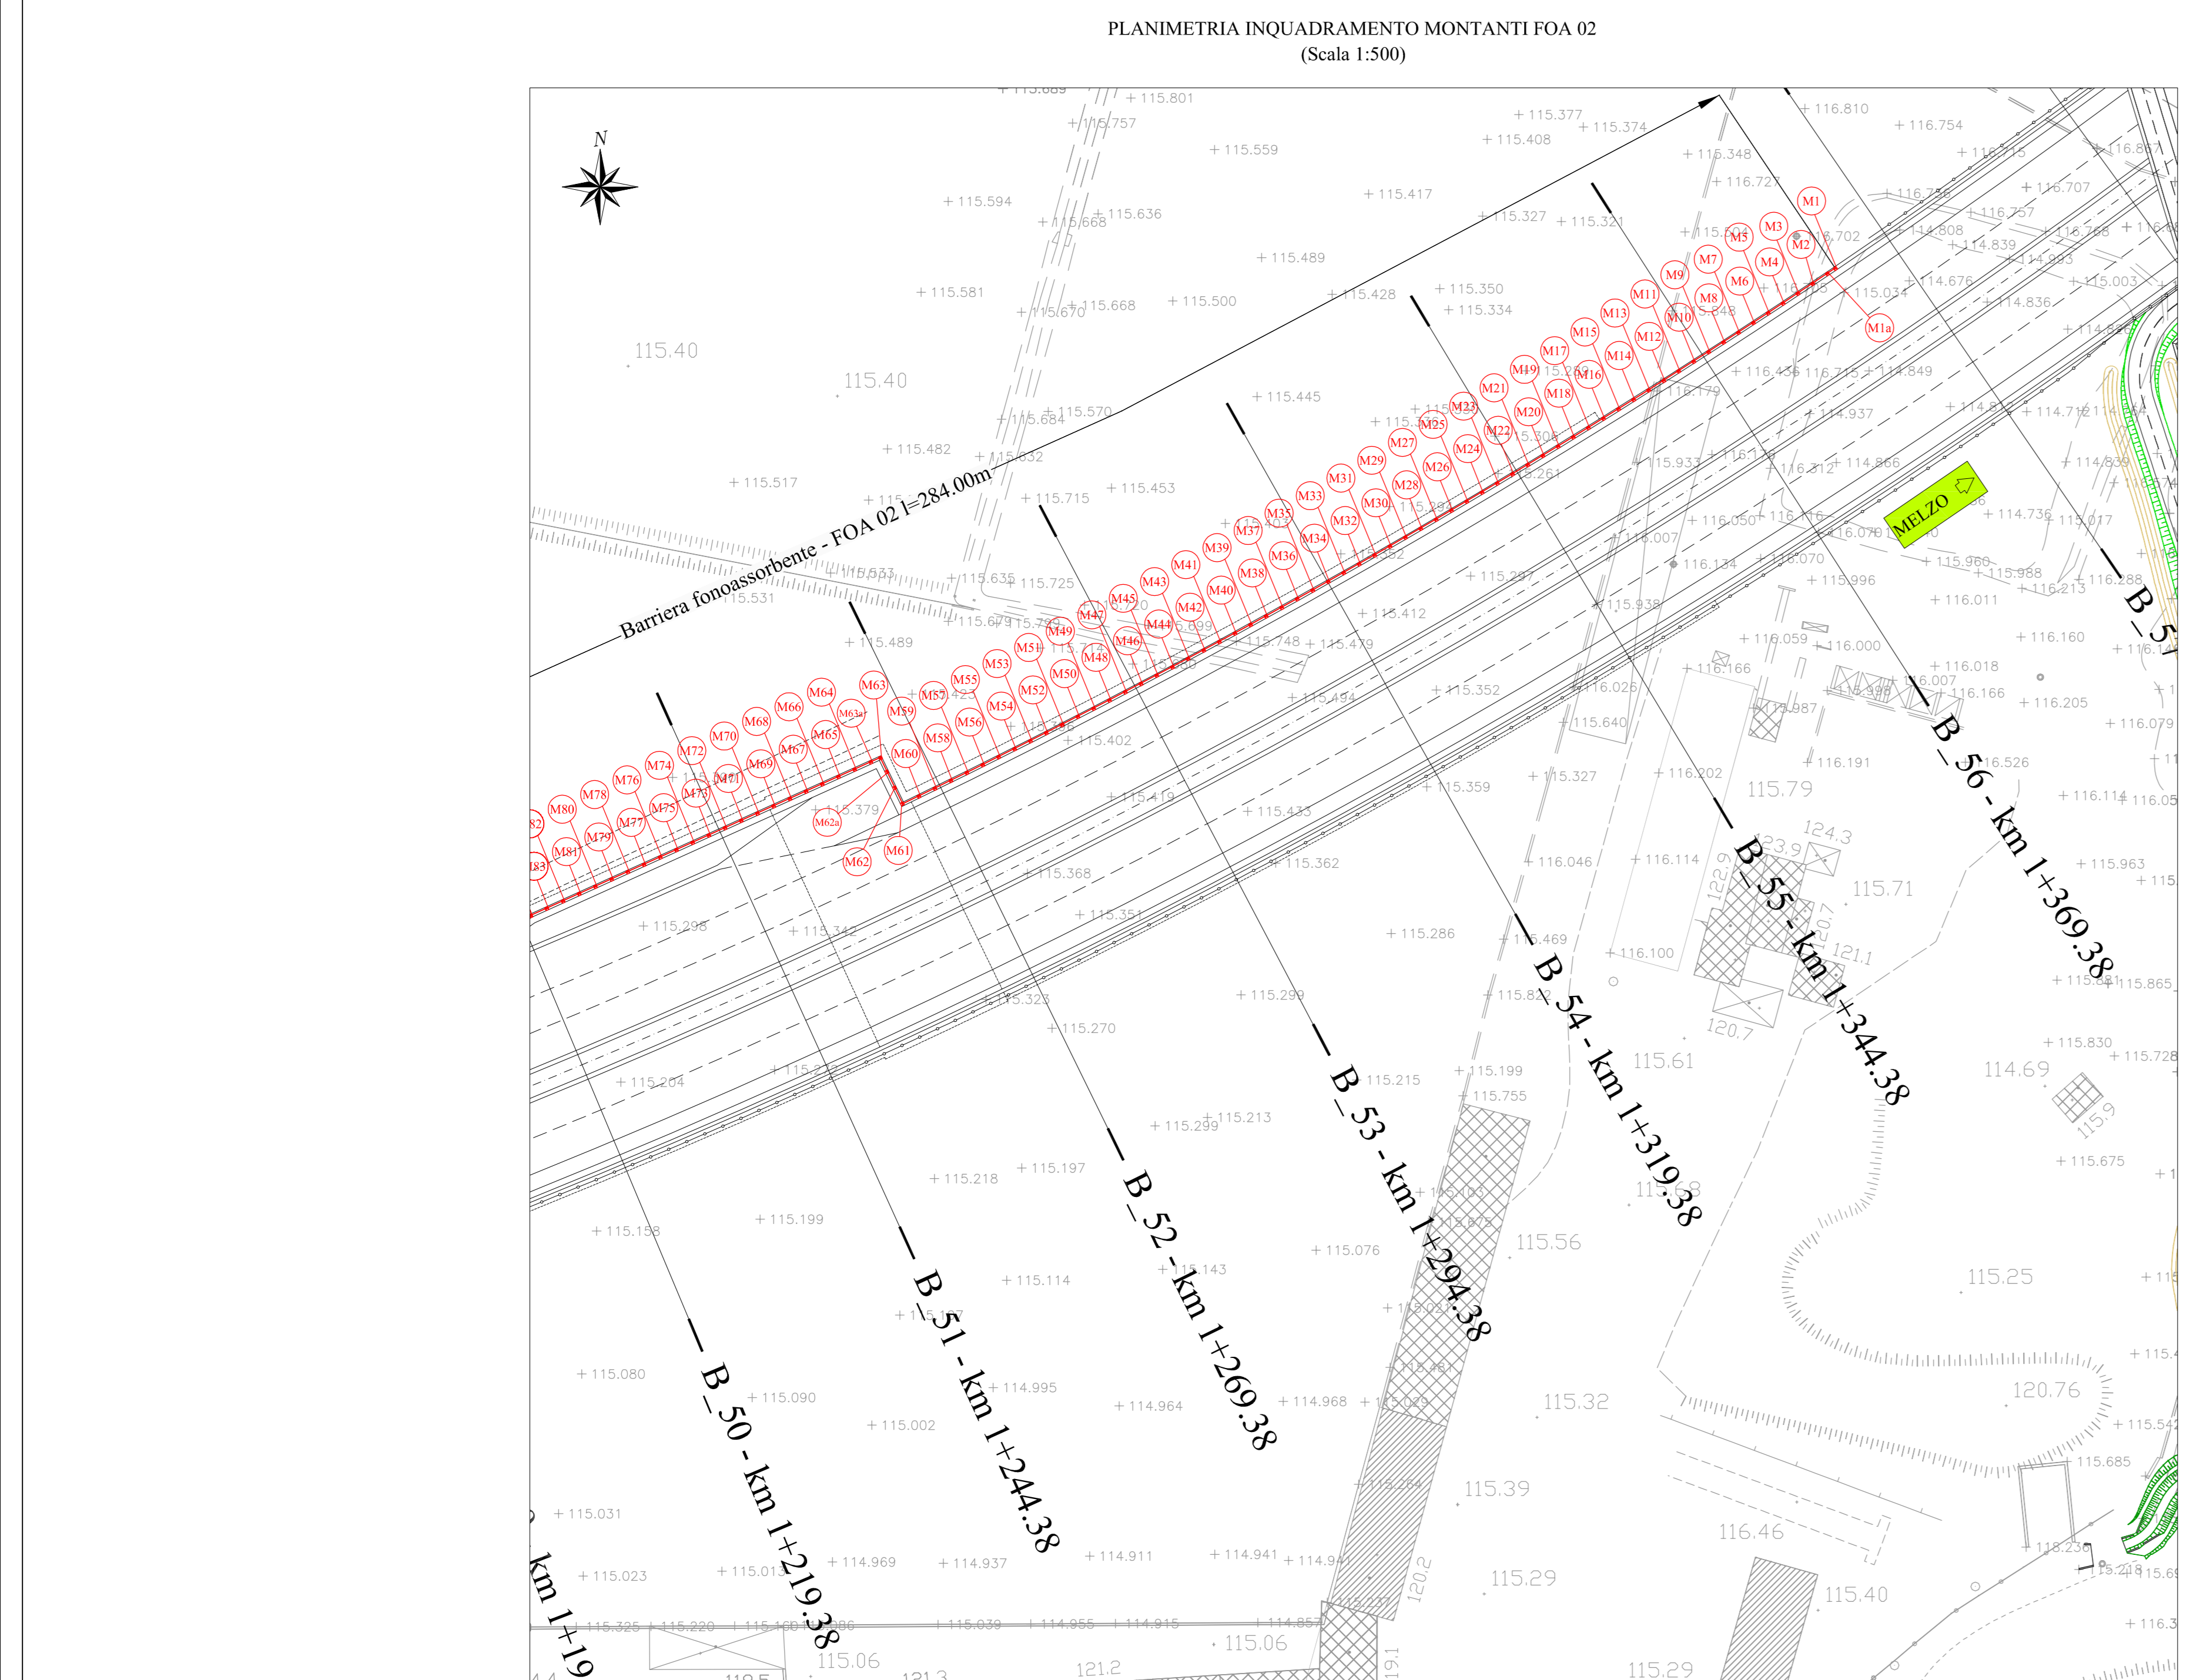

PLANIMETRIA INQUADRAMENTO MONTANTI FOA 02
(Scala 1:500)

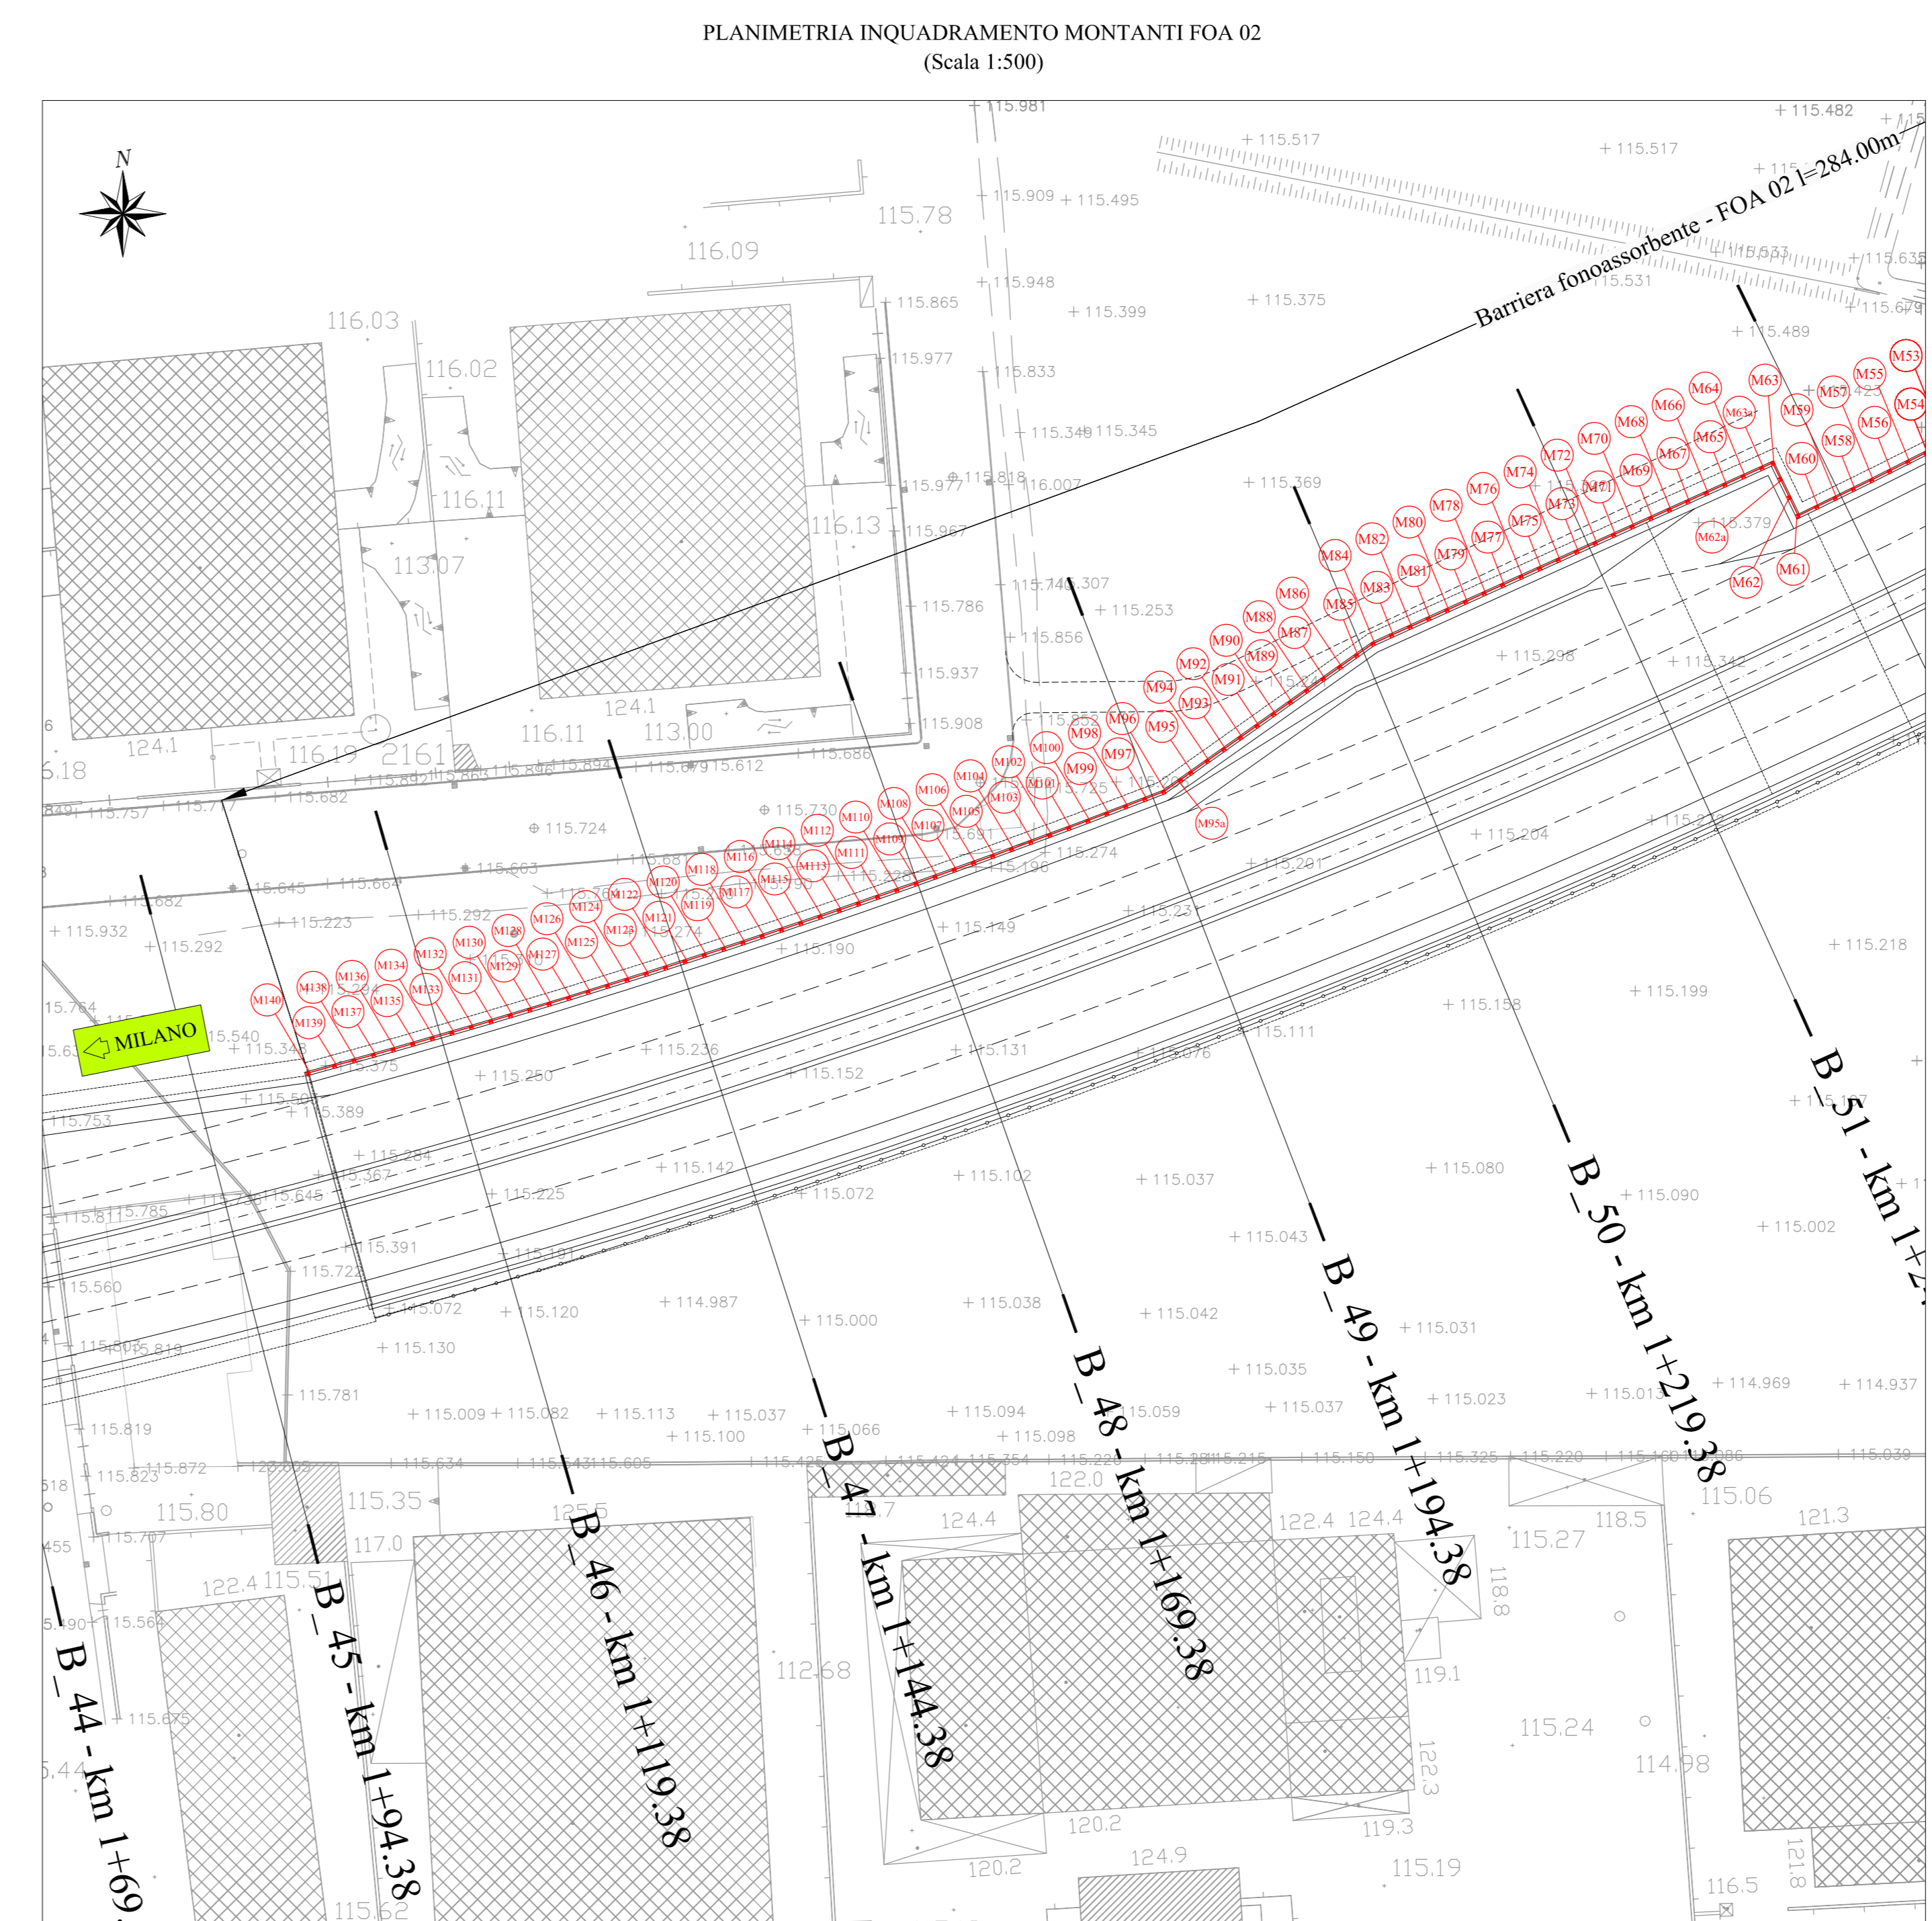

PLANIMETRIA INQUADRAMENTO MONTANTI FOA 02
(Scala 1:500)

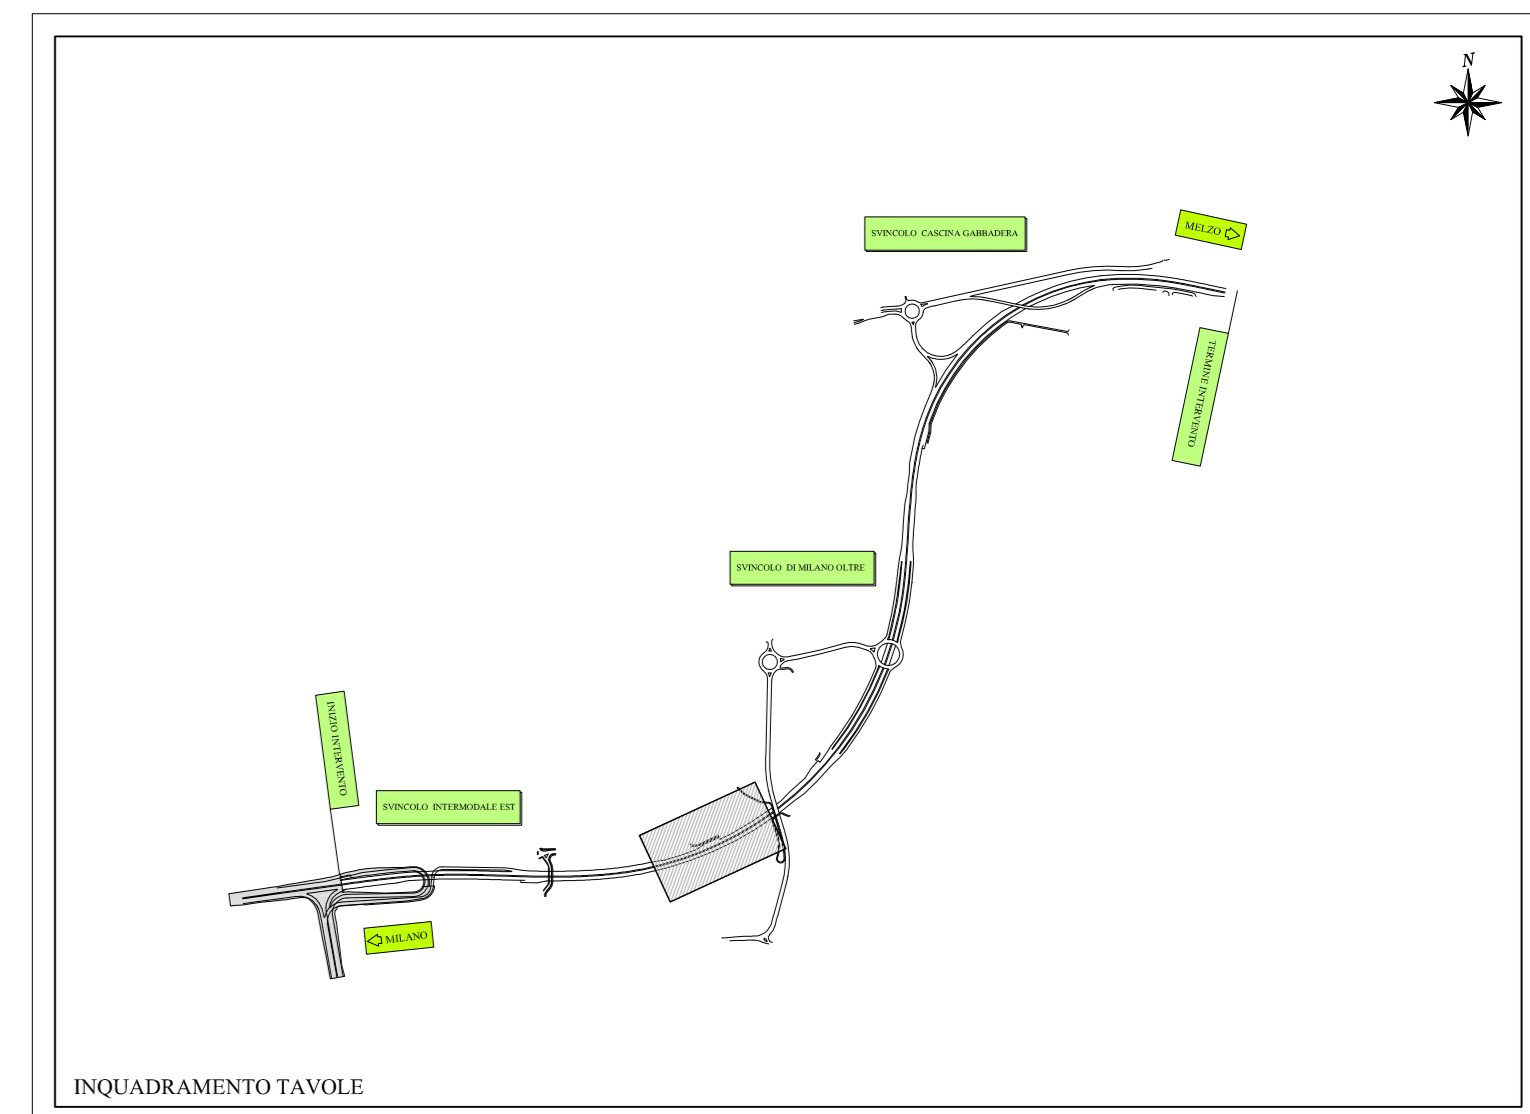

Project Number XXX

Città metropolitana di Milano

ACCORDO DI PROGRAMMA (APPROVATO CON D.P.G.R. DEL 22.05.2009 N.5095)
PRIMO ATTO INTEGRATIVO (APPROVATO CON D.P.G.R. DEL 29.03.2010 N.3148)

POTENZIAMENTO DELLA S.P. N.103 "ANTICA DI CASSANO"
1° LOTTO - 2° STRALCIO TRATTA B

PROGETTO ESECUTIVO

TITOLO elaborato: OPERE D'ARTE MINORI
CORDOLI BARRIERE FOA
Barriera fonosorbente FOA 02 - Carpenteria
Cod. Elaborato: E.09.02

CODICE WM: WIM-ERR-TB-00-M2-C-95228
Redatto: FOI
Controllato: VISCHIONI
Approvato: RINALDI
Scala: varie
Data: Maggio 2015

Revisioni	Redatto	Controllato	Approvato	DATA:
A	FOI	VISCHIONI	RINALDI	VERIFICA - SETT. 2015
B				
C				
D				

Progettazione:

Visto: _____ Visto: _____

WESTFIELD MILAN S.p.a.
C.so Giacomo Matteotti, 10
20121 Milano