


**NB:** L'altezza dei montaggi a muro si riferisce dal bordo inferiore del segnale più basso al piano orizzontale tangente al punto più alto della carreggiata in quella sezione.

**NB2:** La numerazione dei cavalcavia dev'essere progressiva con origine dal primo caposaldo della SP103.

**NB3:** Sono previsti segnali di «progressiva distanziometrica per strada provinciale» [Fig. II.267] lungo l'intero tracciato in progetto, da installare in corrispondenza del chilometro, a doppia faccia, in asse tra le carreggiate. Il chilometro indicato sarà progressivo a partire dall'inizio della SP103.

**NB4:** Il piano di segnalamento Westfield è in fase di approvazione da parte degli Enti competenti.

12  
SP103 50 x 25 cm

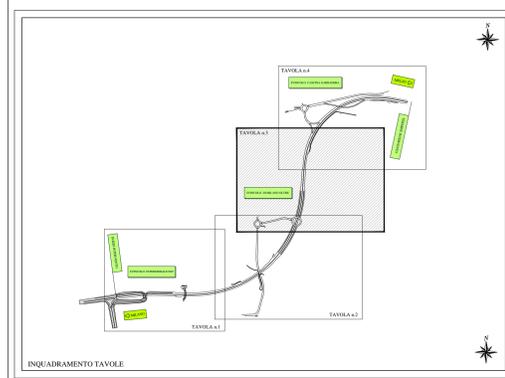

Project Number XXX

Città metropolitana di Milano  
WESTFIELD MILAN S.p.a.  
Via Giacomo Matteotti, 10  
20121 Milano

ACCORDO DI PROGRAMMA  
(APPROVATO CON D.P.G.R. DEL 22.05.2009 N.5095)  
PRIMO ATTO INTEGRATIVO  
(APPROVATO CON D.P.G.R. DEL 29.03.2010 N.3148)

**POTENZIAMENTO DELLA S.P. N.103  
"ANTICA DI CASSANO"  
1° LOTTO - 2° STRALCIO  
TRATTA B**

**PROGETTO ESECUTIVO**

TITOLO elaborato: OPERE COMPLEMENTARI SEGNALETICA Planimetria segnaletica - tav. 3 di 4 Cod. Elaborato: F.01.03

CODICE WM: WM-ERR-TB-00-M2-C-95237 Scala: 1:1000 Data: Maggio 2015

Redatto	ISIDORO	Contrattista	VISCHIONI	Approvato	RINALDI
---------	---------	--------------	-----------	-----------	---------

Revisori	ISIDORO	Contrattista	VISCHIONI	Approvato	RINALDI
A	ISIDORO	B	VISCHIONI	C	RINALDI
C		D			

Progettazione: **GECVIA** S.p.A. Via S. Gerardo, 10 - 20121 Milano - Tel. 02 57491111 - Fax 02 57491112

Visto: **Alzu**

Visto: **WESTFIELD MILAN S.p.a.**  
C.so Giacomo Matteotti, 10  
20121 Milano