
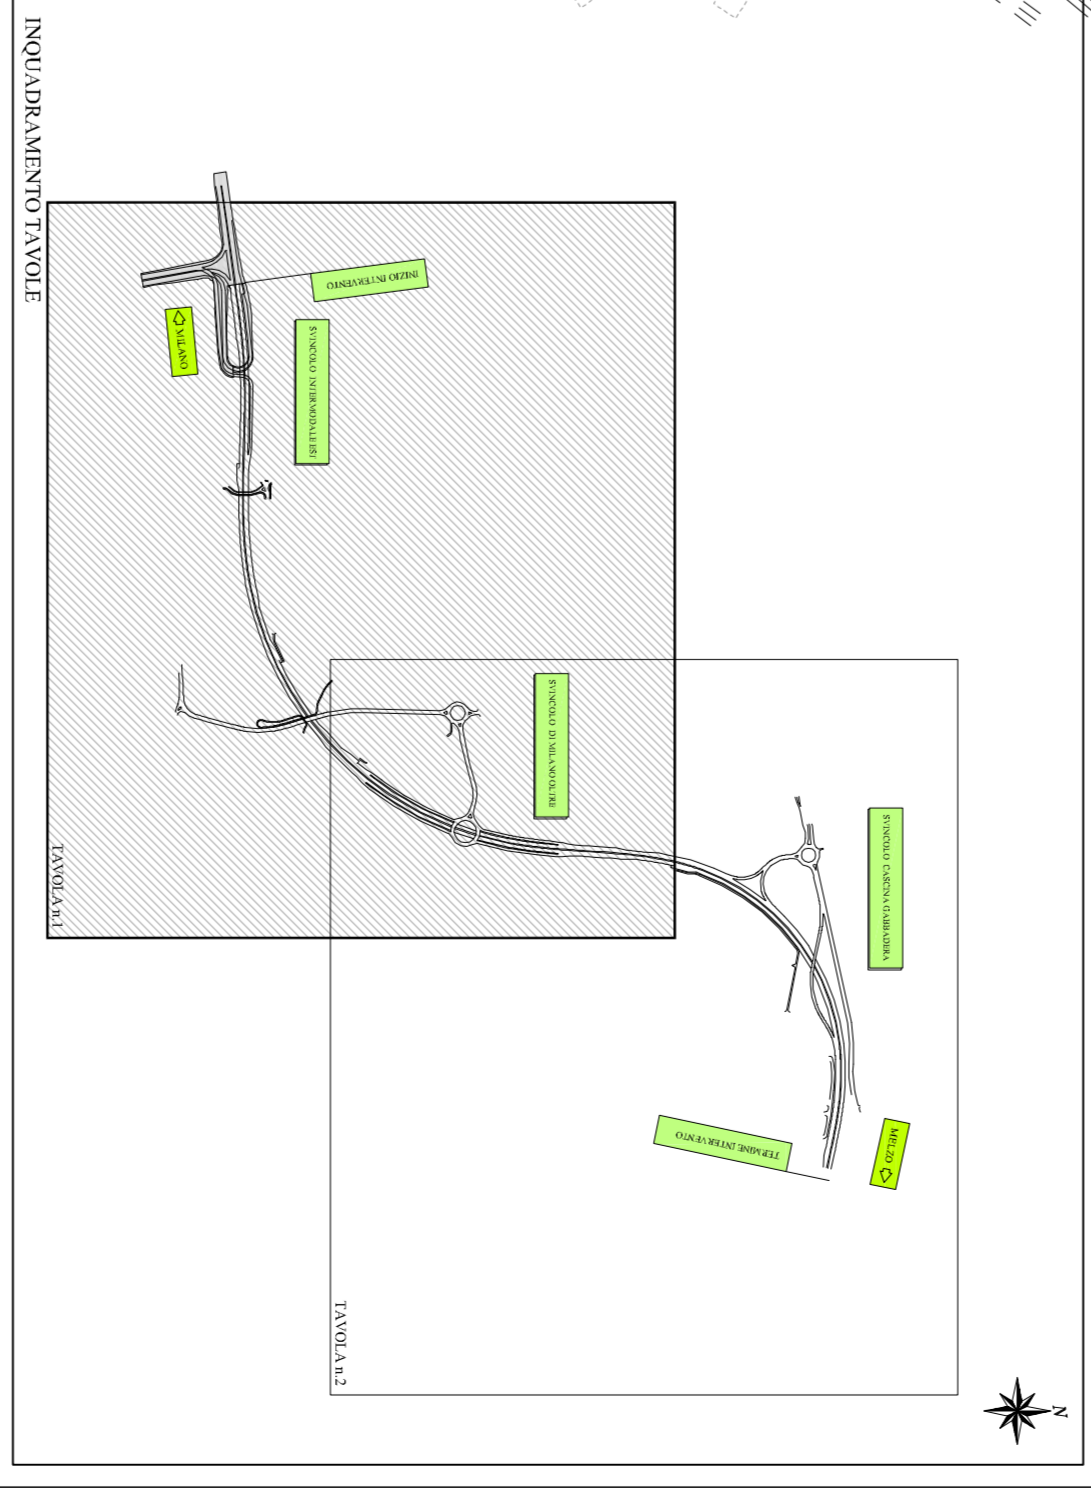
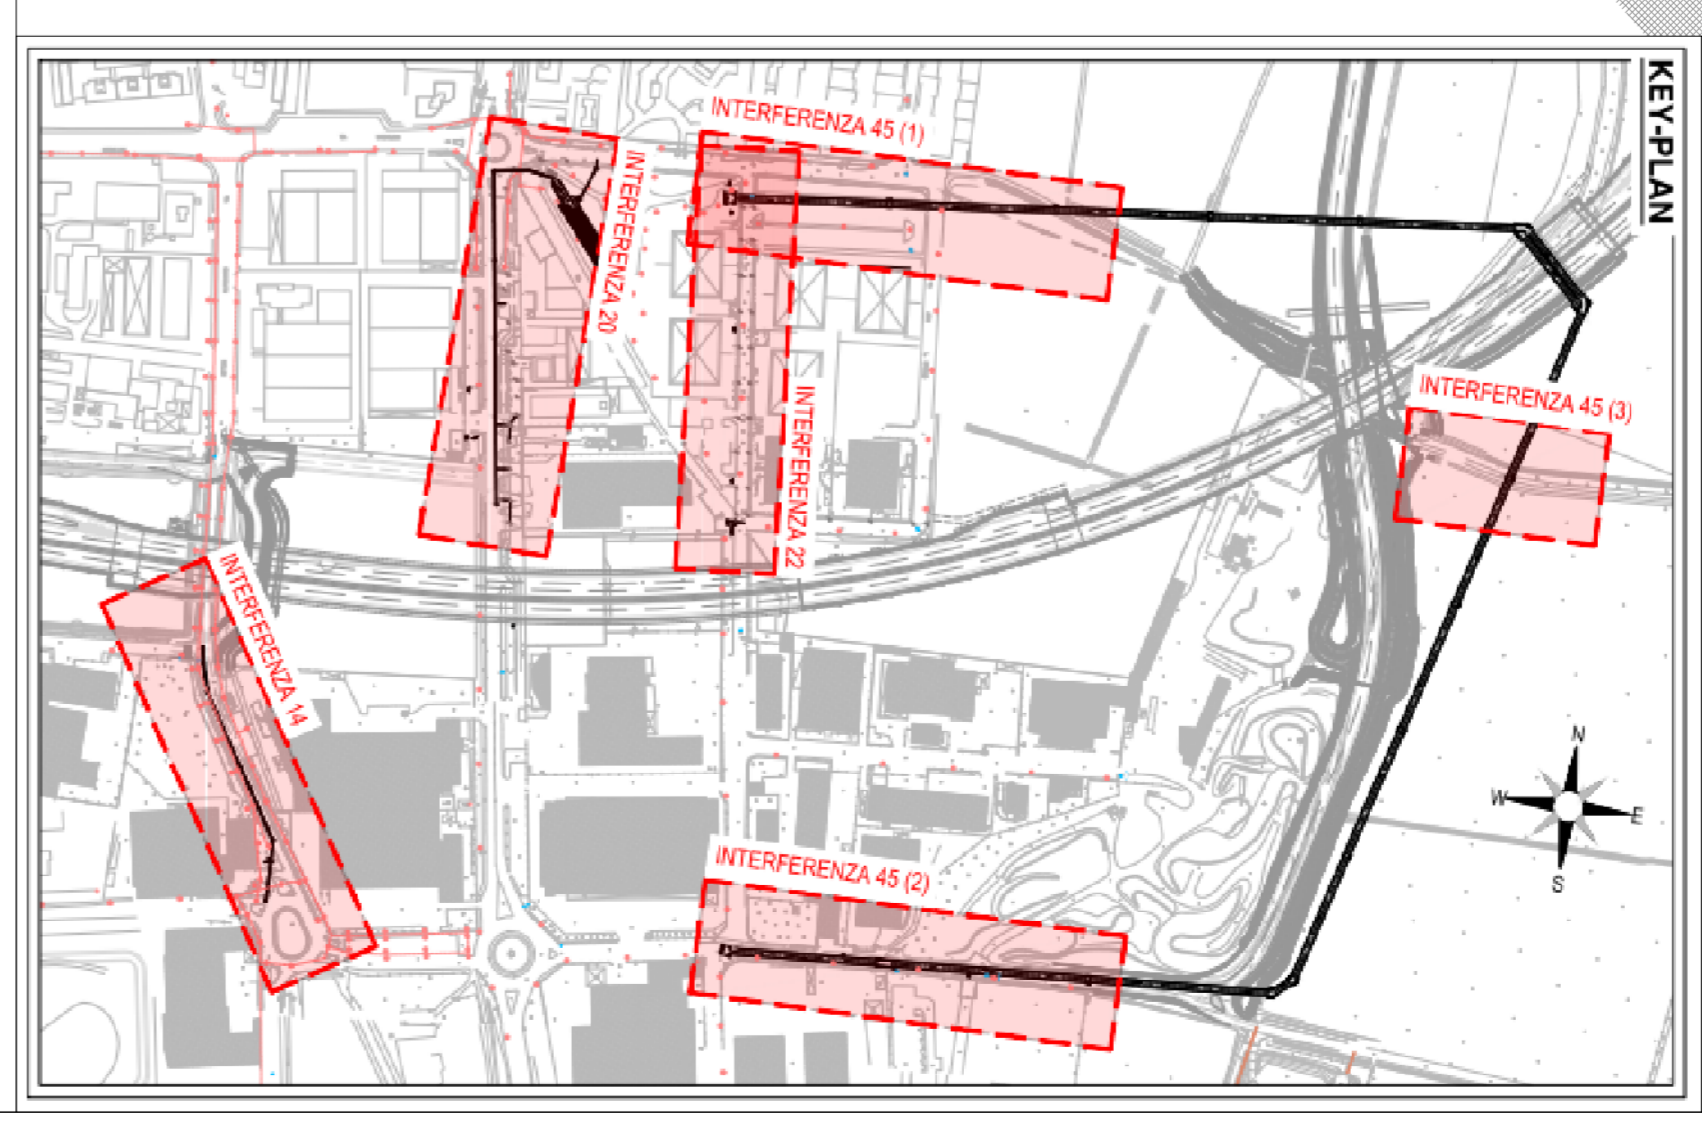


N.	Ente gestore	Tecnologia di riferimento (relato di riferimento)	Esecutori progettuali di riferimento (relato di riferimento)	N. Interferenze (relato di riferimento)	N. Scelta interferenze (relato di riferimento)	Riferimento a interferenze (relato di riferimento)
1	ASB S.p.A.	Reti gas	G.1.2	13	1	3
2	CAP HOLDING S.p.A.	Reti fognaria comunale	G.1.2	24	2	4
3	CAP HOLDING S.p.A.	Reti acqua comunale	G.1.2-G.1.3	23	2	20
4	COSELET S.p.A.	Reti gas	G.1.2	24	3	ACQ SP/03-25
5	SHIEL - SIGEM S.r.l.	Reti ottiche	G.1.2	33	4	ACQ SP/03-25
6	EMEL Distribuzione S.p.A.	Reti elettriche	G.1.2-G.1.3	34	5	ACQ SP/03-24
7	R.F.I.S.P.A.	Reti elettriche	G.1.2	41	6	ACQ SP/03-25
8	TENNA S.p.A.	Reti elettriche	G.1.2	51	7	A, B
9	INTONOVIS S.p.A.	Reti telecomunicazioni	G.1.2-G.1.3	52	7	D, E
10	TELECOM ITALIA S.p.A.	Reti telecomunicazioni	G.1.2-G.1.3	81	12	1
				82	12	3
				31	12	4
				32	14	1
				10.1	15	SP/03/02/04-SP/03/02/06
				10.2	15	SP/03/02/05
				10.3	17	SP/03/02/03-SP/03/02/04
				10.4	17	SP/03/02/03-SP/03/02/04
				10.5	17	SP/03/02/04

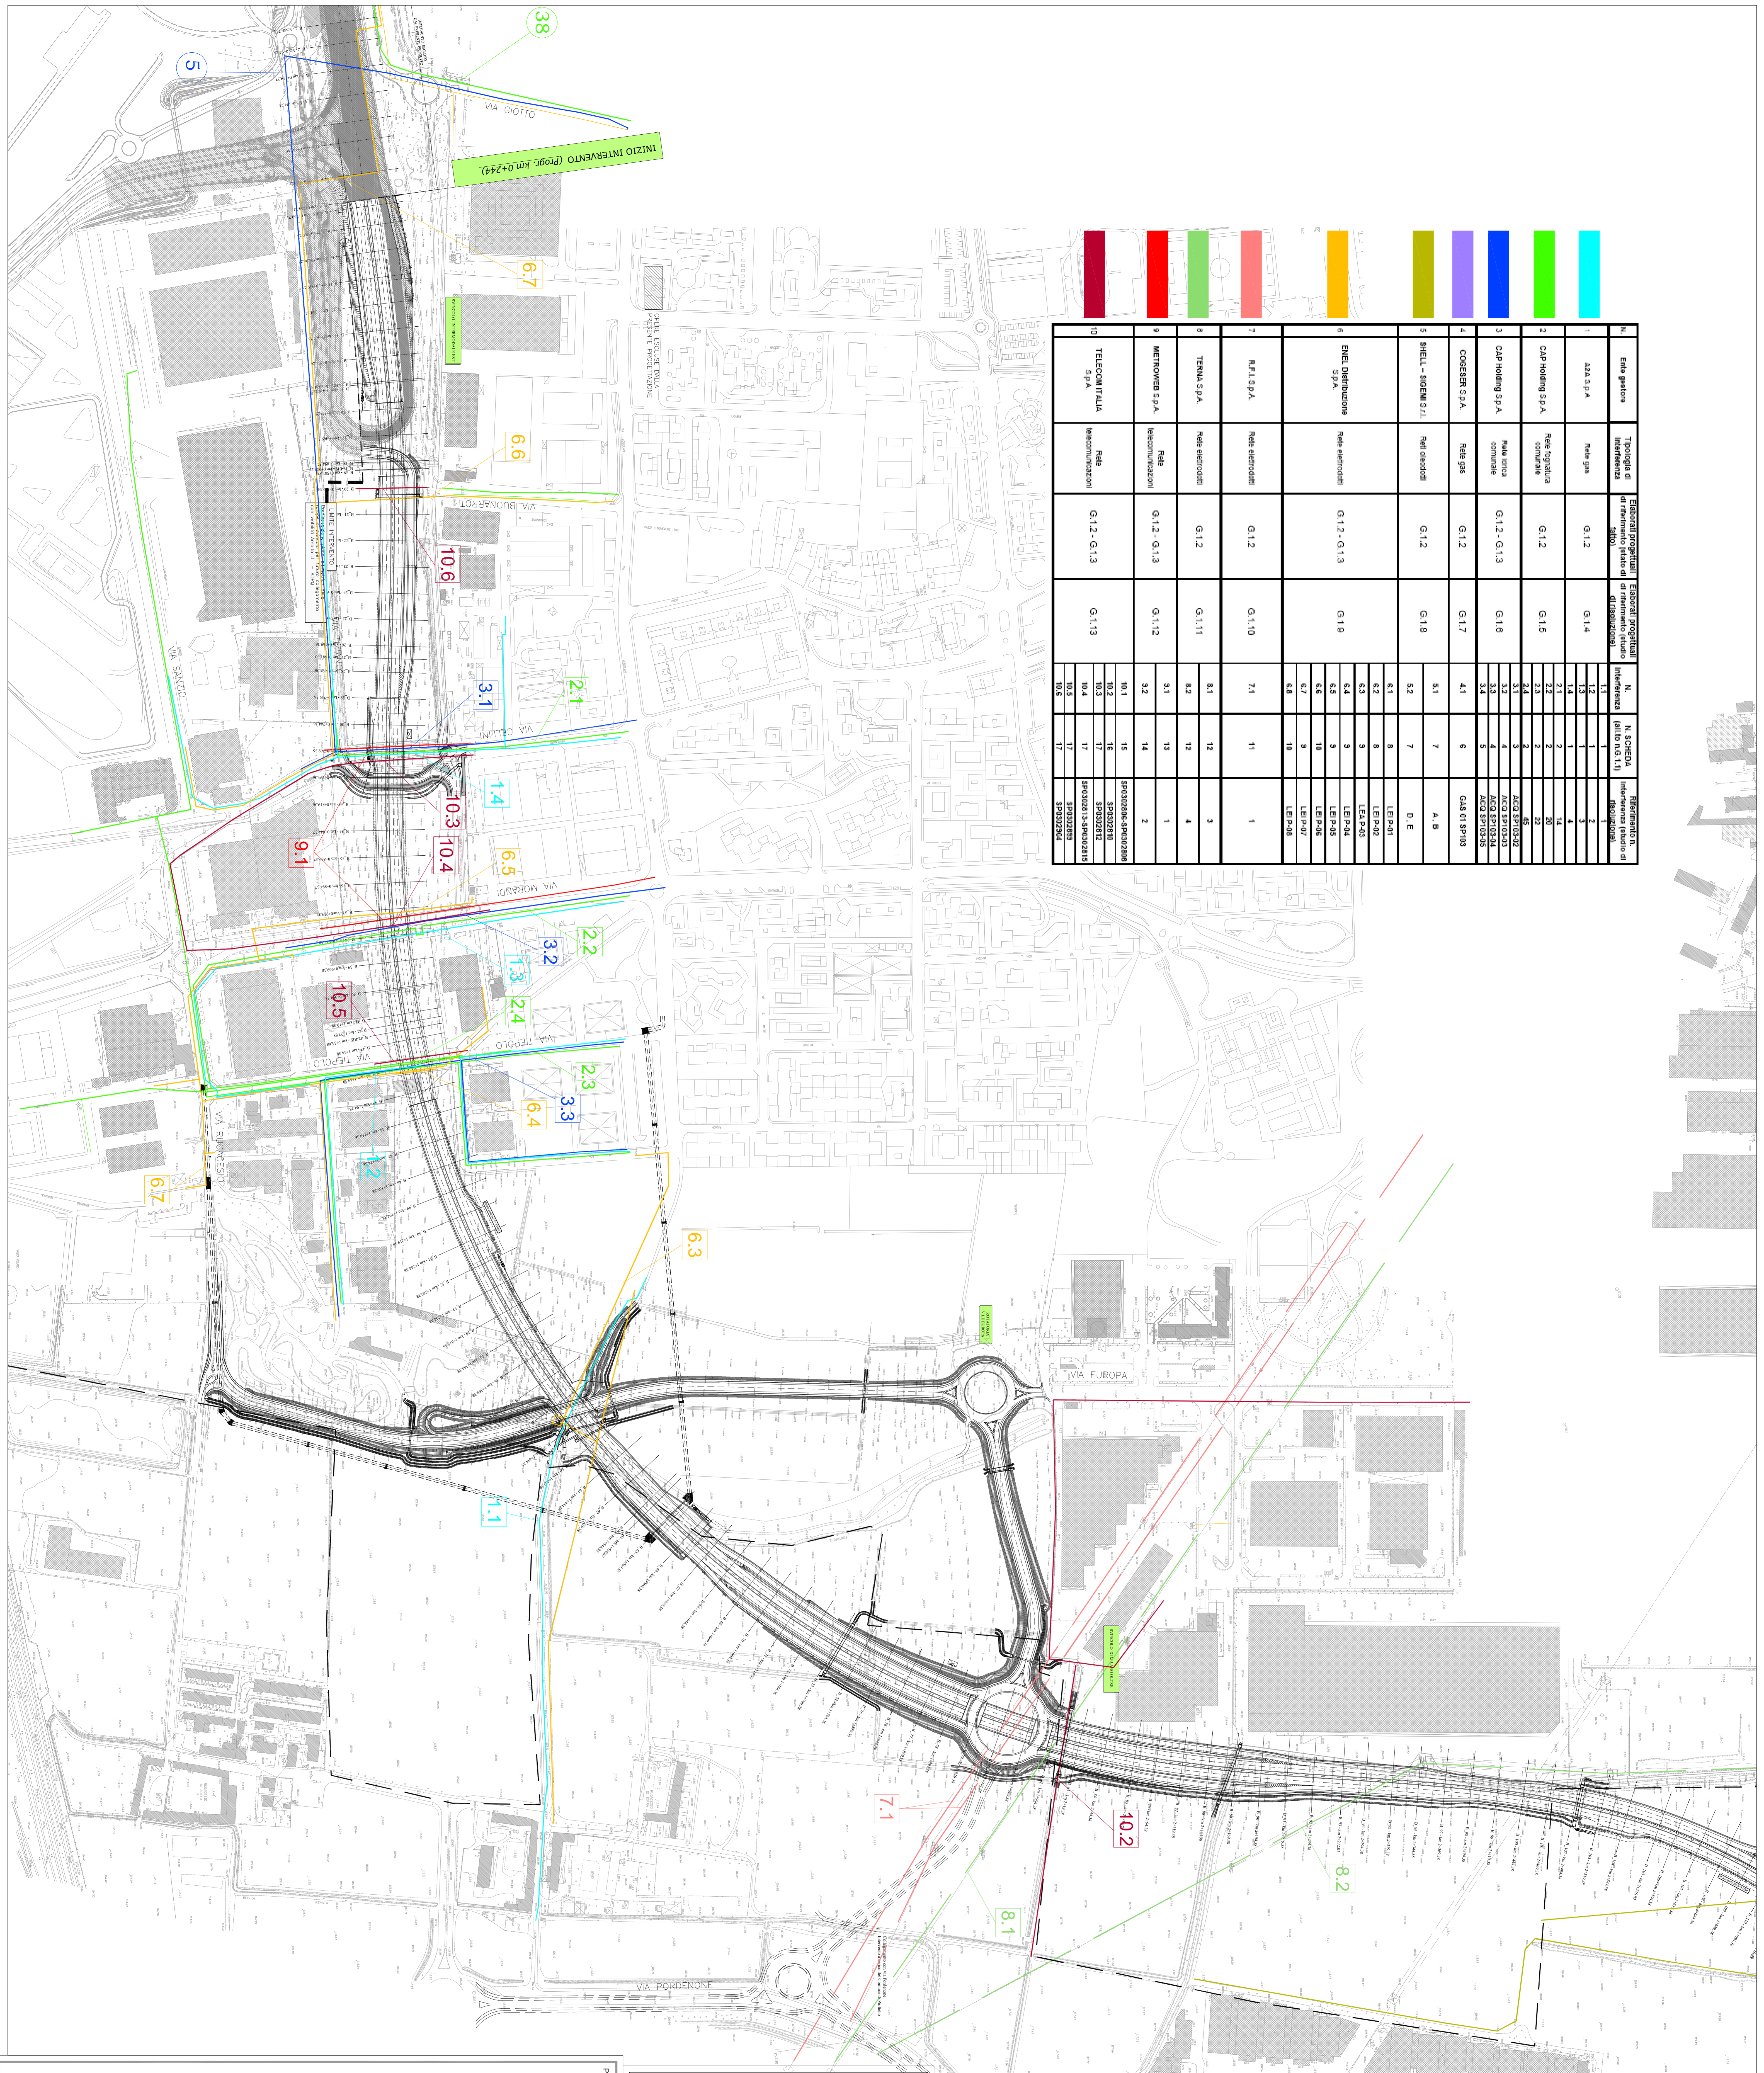

Project Number XXX

ACCORDO DI PROGRAMMA (APPROVA PRIMO ATTO INTERGATIVO (APPROVATO CON D.P.G.R. DEL 28.03.2010 N.3148))

Westfield

POTENZIAMENTO DELLA S.P. N.103 "ANTICA DI CASSANO" 1° LOTTO - 2° STRALCIO TRATTA B

PROGETTO ESECUTIVO

Titolo abilitante: G.01.02

INTERFERENZE: Particolare individuazione delle reti tecnologiche interferenti - Tr. 1/2

COORDINATI: VIALE S.P. - 10404/02 - C.99903

Scale: 1:2000

FOI: VISORONI

MAPPALE 2015

Stato	Descrizione	Autore	Data
A	PROGETTO	ING. G. G. G.	10/01/2015
B	VERIFICA	ING. G. G. G.	10/01/2015
C	VERIFICA	ING. G. G. G.	10/01/2015
D	VERIFICA	ING. G. G. G.	10/01/2015

Programmatore: **WESTFIELD MILAN S.p.A.**

Progettista: **ING. G. G. G.**

Scale: 1:2000

FOI: VISORONI

MAPPALE 2015

WESTFIELD MILAN S.p.A. - Via Cassanese Milano, 10 - 20122 Milano