




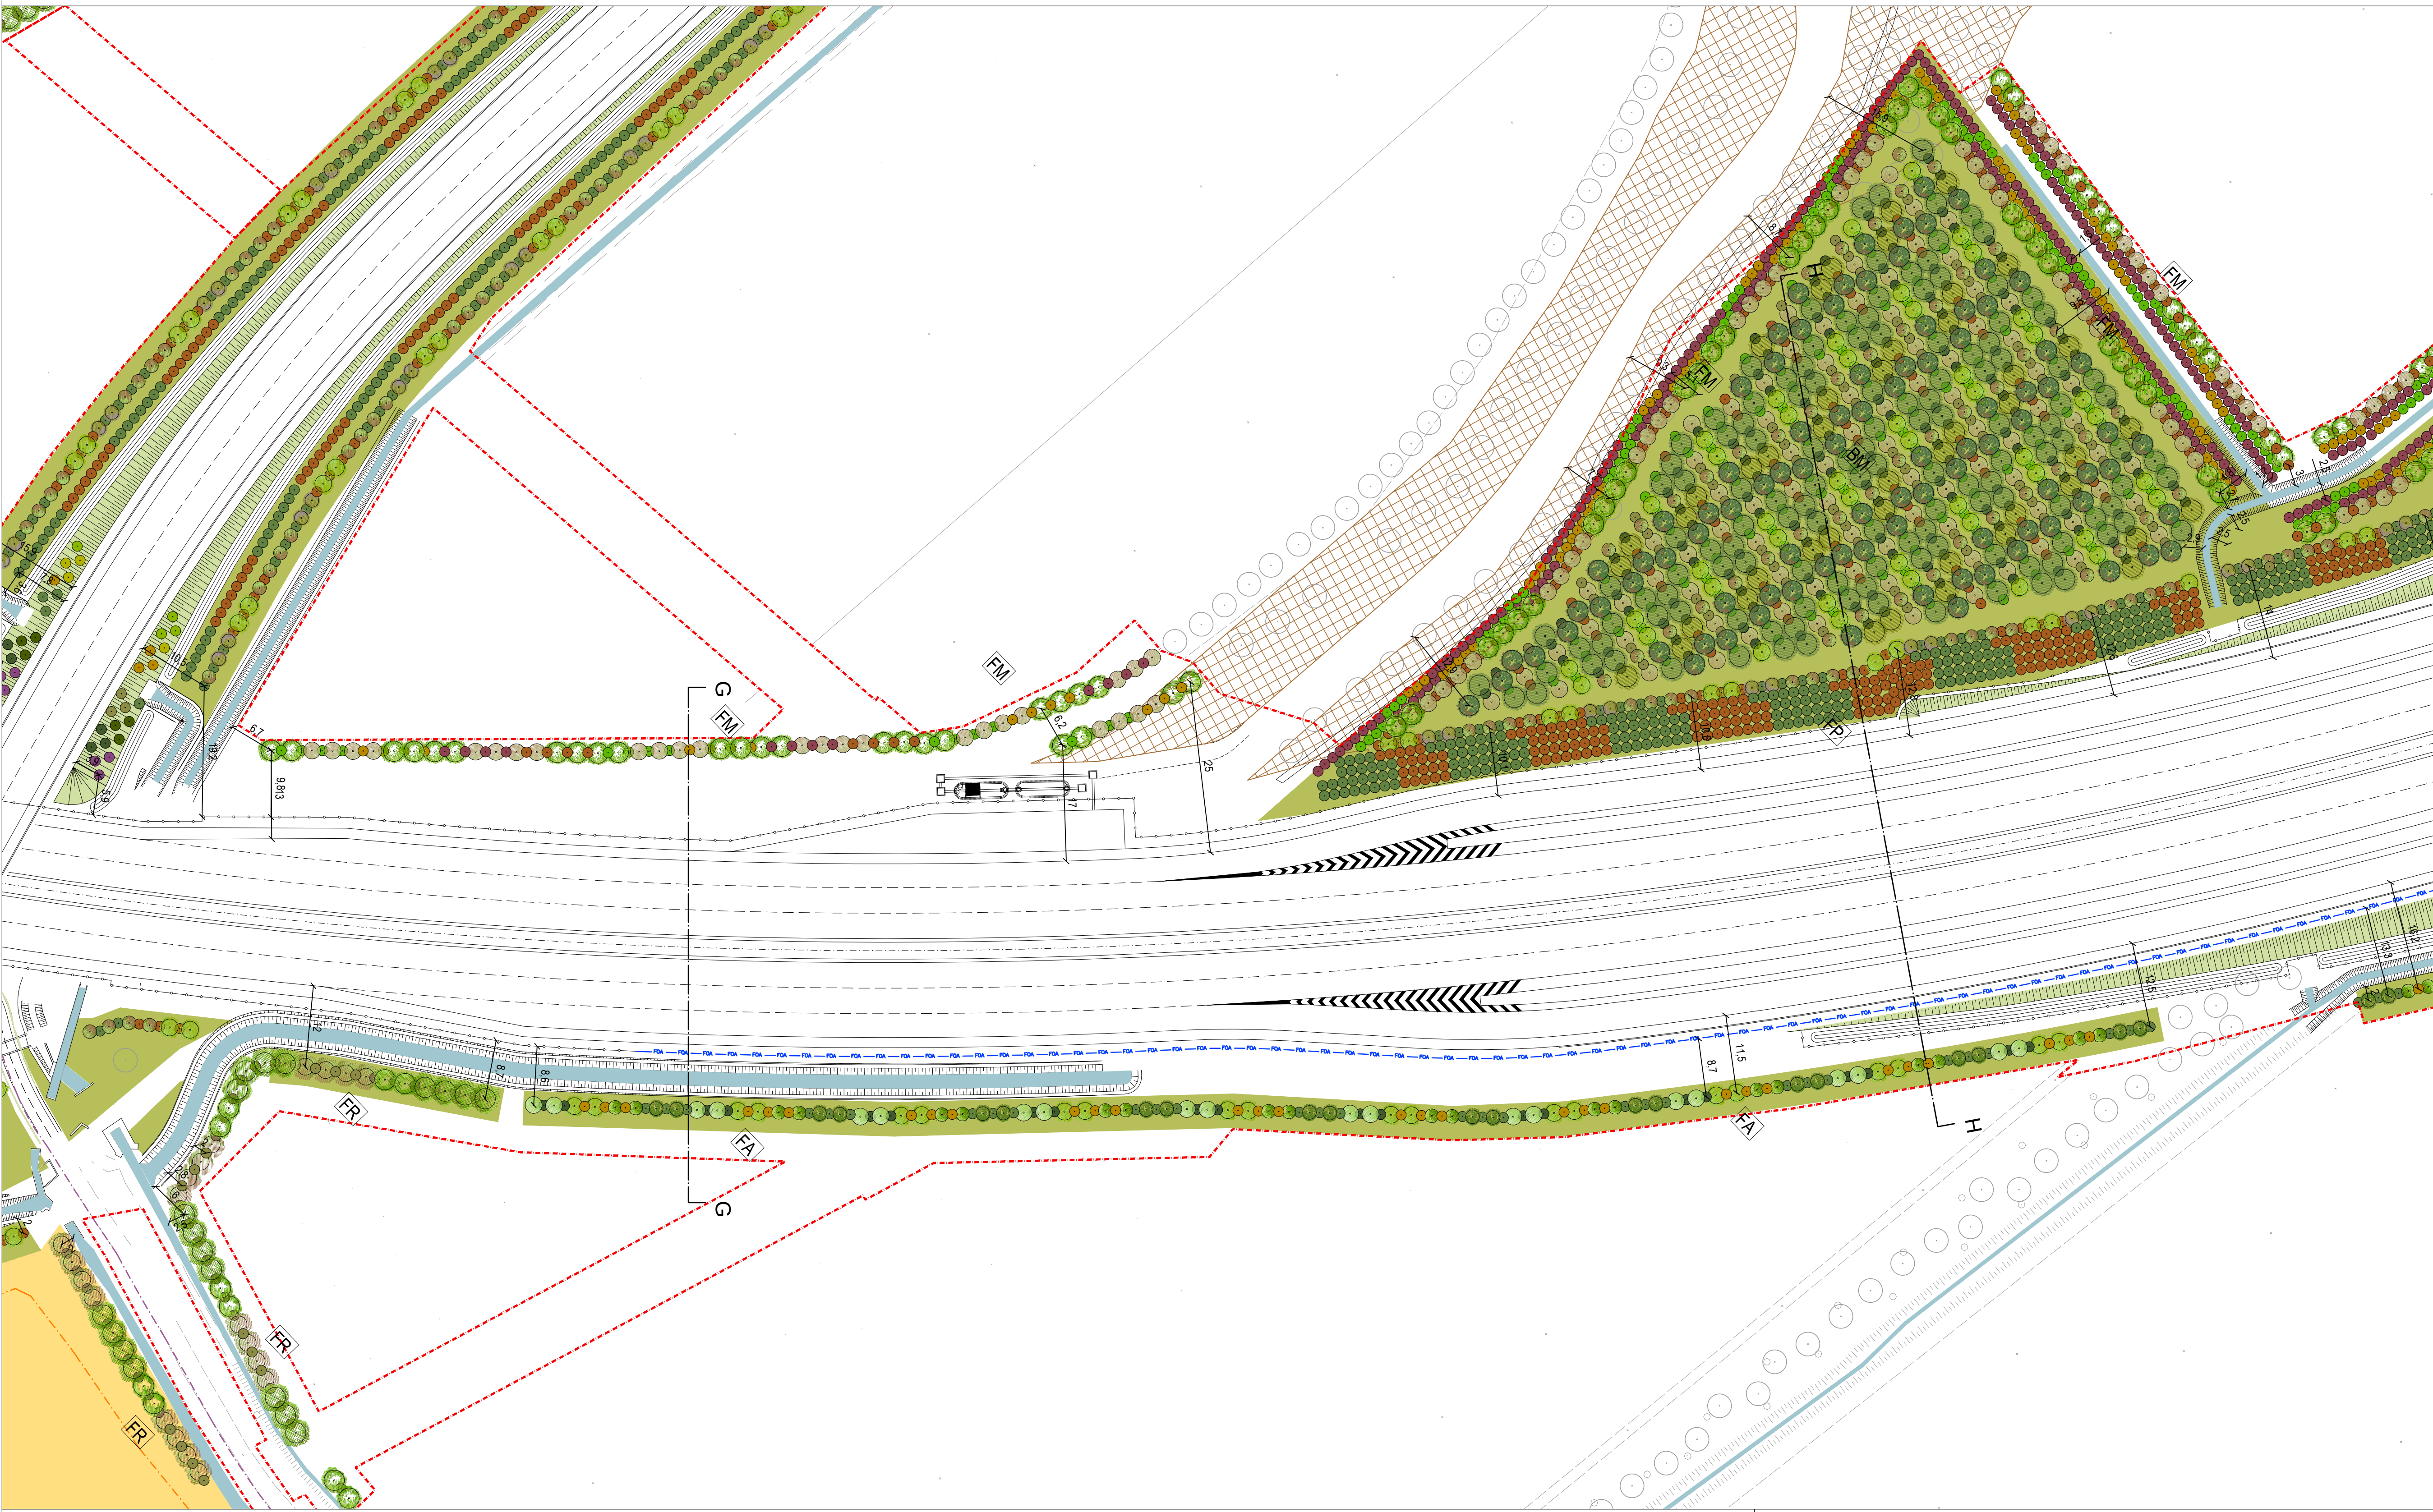


SEZIONE - SCALA 1:200
GG

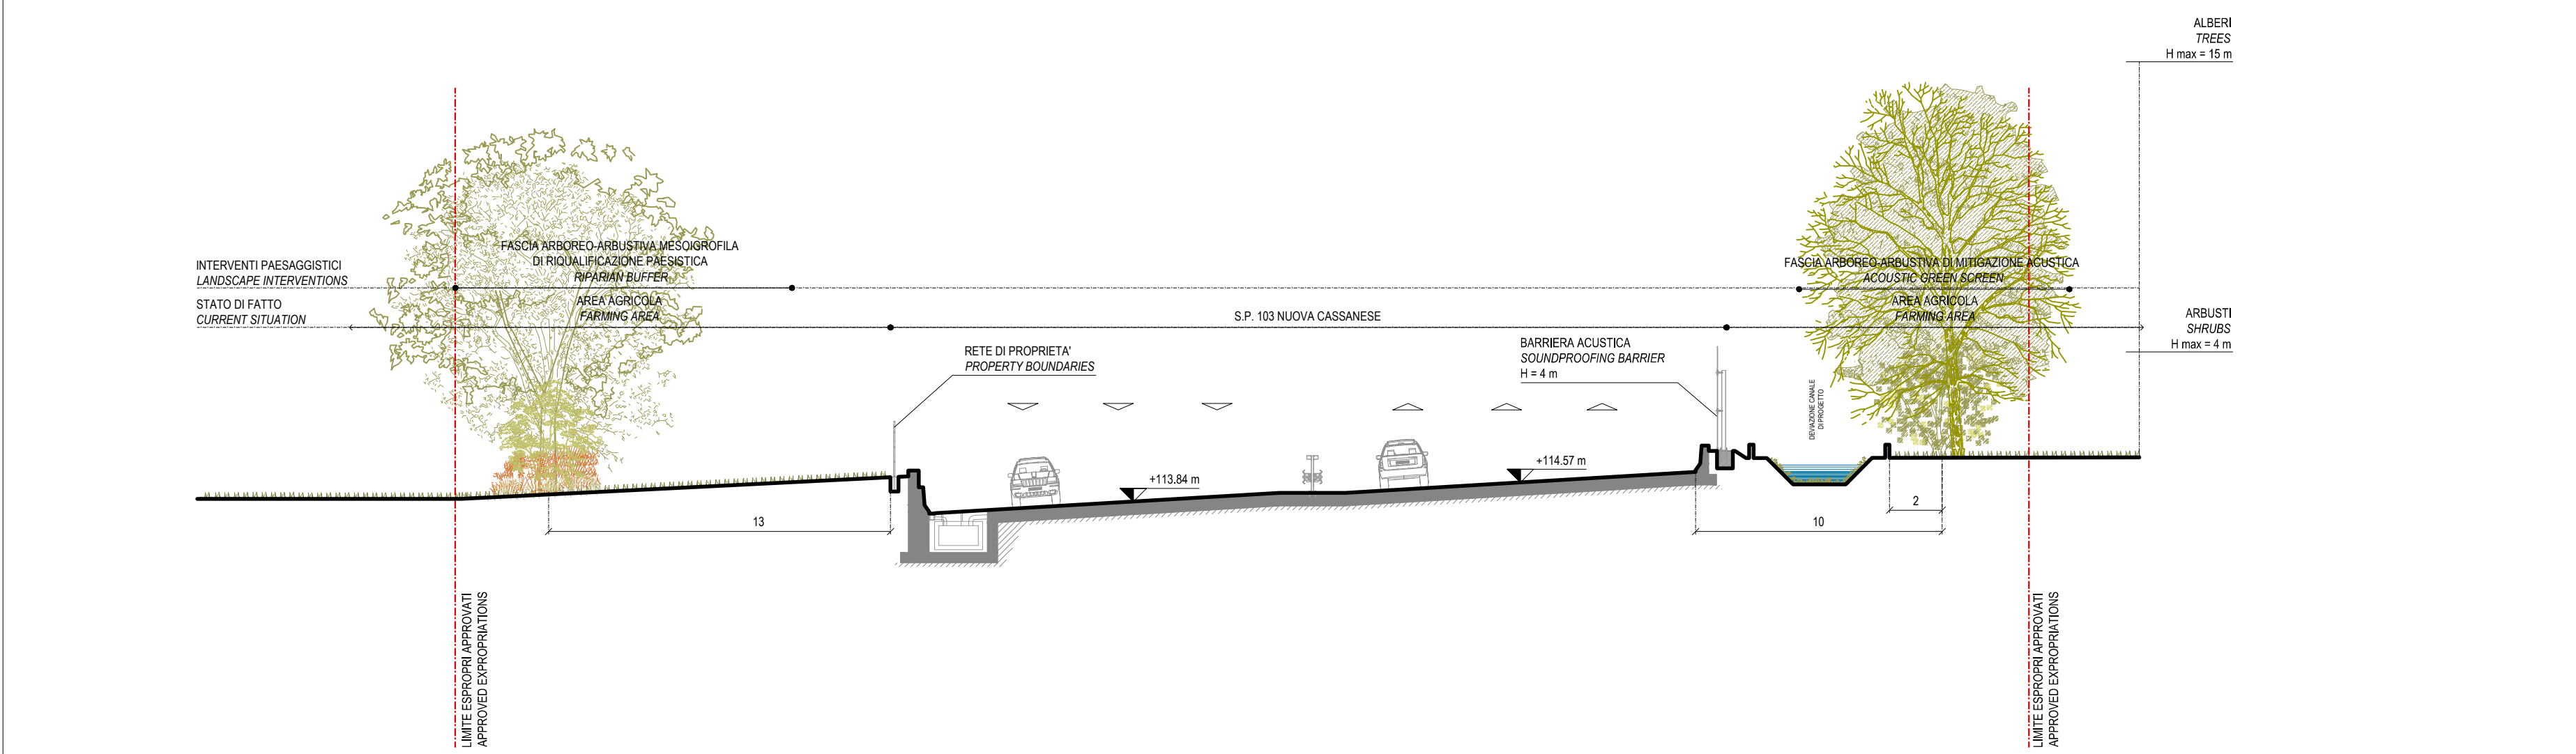

SEZIONE - SCALA 1:200
HH

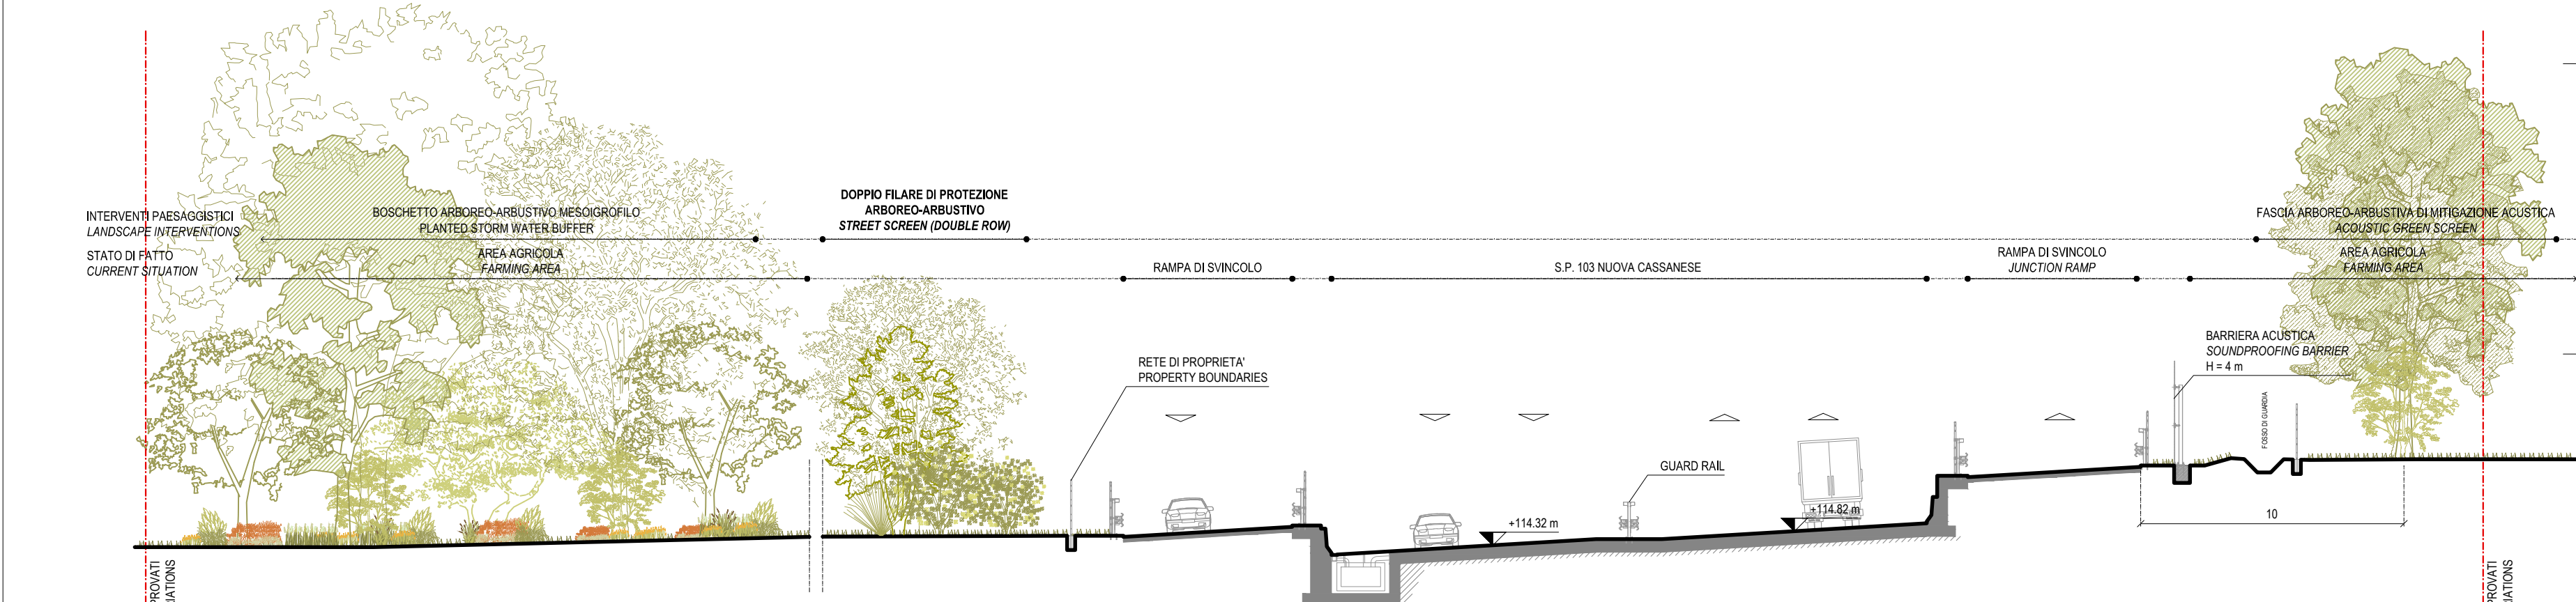


RA - RINVERDIMENTO ARBUSTIVO
Arbusti vaso 18-24 cm / Shrubs 18-24 cm pot

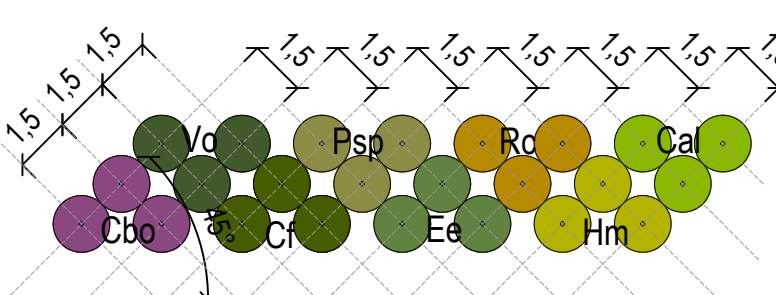

ARBUSTI (vaso 7 L)

<i>Callicarpa bodinieri</i>	12,5%	Cbo
<i>Calychantus floridus</i>	12,5%	Cf
<i>Euonymus europaeus</i>	12,5%	Ee
<i>Viburnum opulus</i>	12,5%	Vo
<i>Hamamelis mollis</i>	12,5%	Hm
<i>Prunus spinosa</i>	12,5%	Psp
<i>Rosa canina</i>	12,5%	Rc
<i>Cornus alba</i>	12,5%	Cal

FM - FASCIA ARBOREO-ARBUSTIVA MESOGROFILA DI RIQUALIFICAZIONE PAESISTICA
Alberi accresciuti circ. 17-18 cm, arbusti vaso 18-24 cm

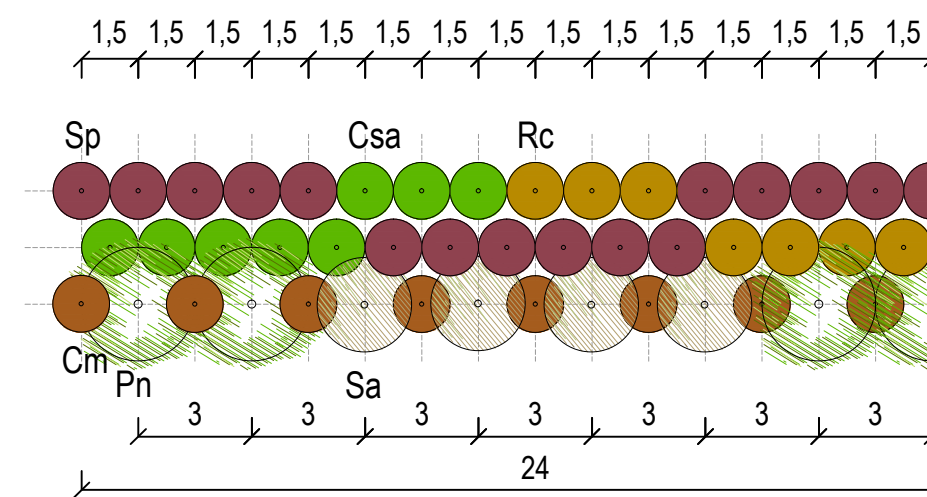


ALBERI		ARBUSTI	
<i>Populus nigra</i> (I)	50% Pn	<i>Rosa canina</i>	20% Rc
<i>Salix alba</i>	50% Sa	<i>Cornus sanguinea</i>	20% Csa
		<i>Salix purpurea</i>	40% Sp
		<i>Crataegus monogyna</i>	20% Cm

LEGENDA OPERE A VERDE - SPECIE E SESTO D'IMPIANTO SCALA 1:200


Albero esistente
*(I) Albero di prima grandezza, (II) Albero di seconda grandezza, (III) Albero di terza grandezza

FP - DOPPIO FILARE DI PROTEZIONE ARBOREO-ARBUSTIVO
Alberi accresciuti circ. 17-18 cm, arbusti vaso 18-24 cm

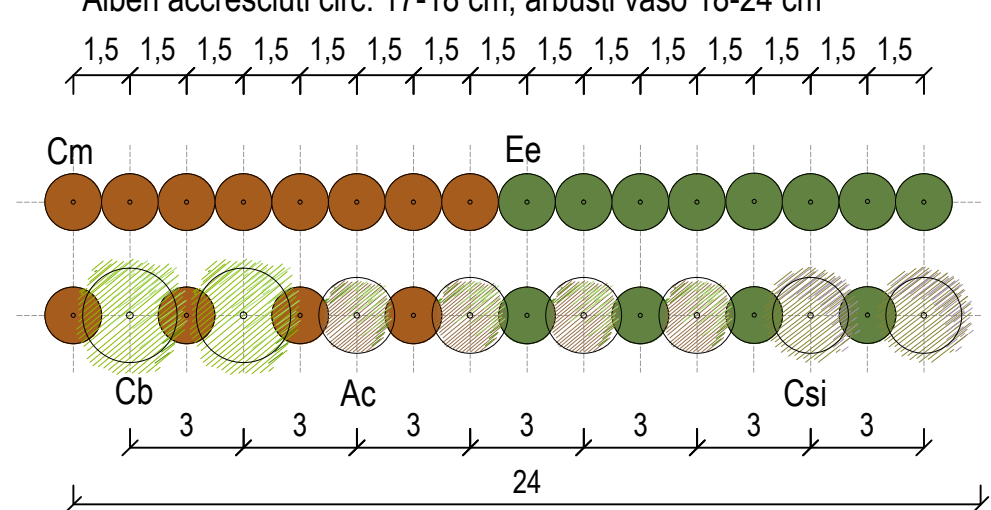


ALBERI		ARBUSTI	
<i>Acer campestre</i> (II)	50%	Ac	<i>Crataegus monogyna</i> 50% Cm
<i>Carpinus betulus</i> (II)	25%	Cb	<i>Euonymus europaeus</i> 50% Ee
<i>Cercis siliquastrum</i> (III)	25%	Csi	

FR - FILARE ARBOREO ARBUSTIVO DI RICUCITURA ECOLOGICA
Alberi accresciuti circ. 17-18 cm, arbusti vaso 18-24 cm

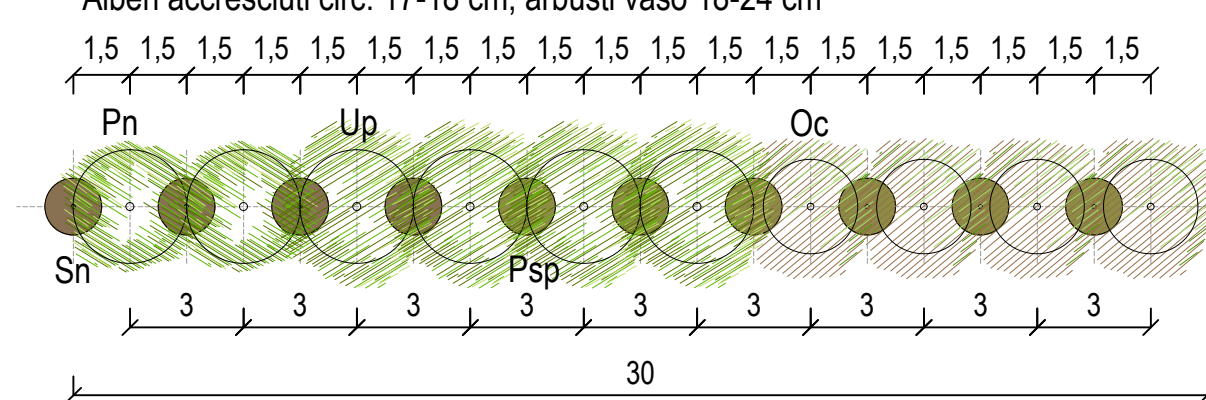


ALBERI		ARBUSTI	
<i>Populus nigra</i> (I)	20%	Pn	<i>Sambucus nigra</i> 40% Sn
<i>Ostrya carpinifolia</i> (II)	40%	Oc	<i>Prunus spinosa</i> 60% Psp
<i>Ulmus pumila</i> (II)	40%	Up	

FA - FASCIA ARBOREO ARBUSTIVA DI MITIGAZIONE ACUSTICA
Alberi accresciuti circ. 17-18 cm, arbusti vaso 18-24 cm

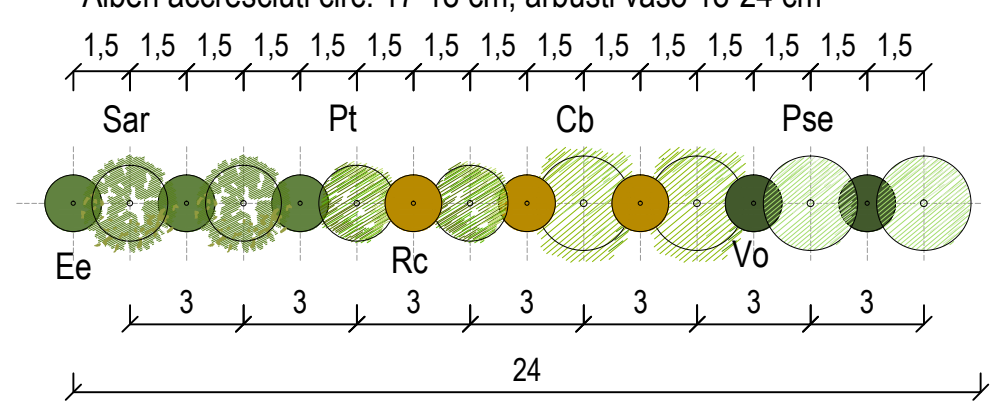


ALBERI		ARBUSTI	
<i>Populus tremula</i> (II)	25%	Pt	<i>Viburnum opulus</i> 33% Vo
<i>Carpinus betulus</i> (II)	25%	Cb	<i>Rosa canina</i> 33% Rc
<i>Prunus serrulata</i> (III)	25%	Pse	<i>Euonymus europaeus</i> 33% Ee
<i>Sorbus aria</i> (III)	25%	Sar	

BM - BOSCHETTO ARBOREO ARBUSTIVO MESOGROFILO
Alberi e arbusti forestali

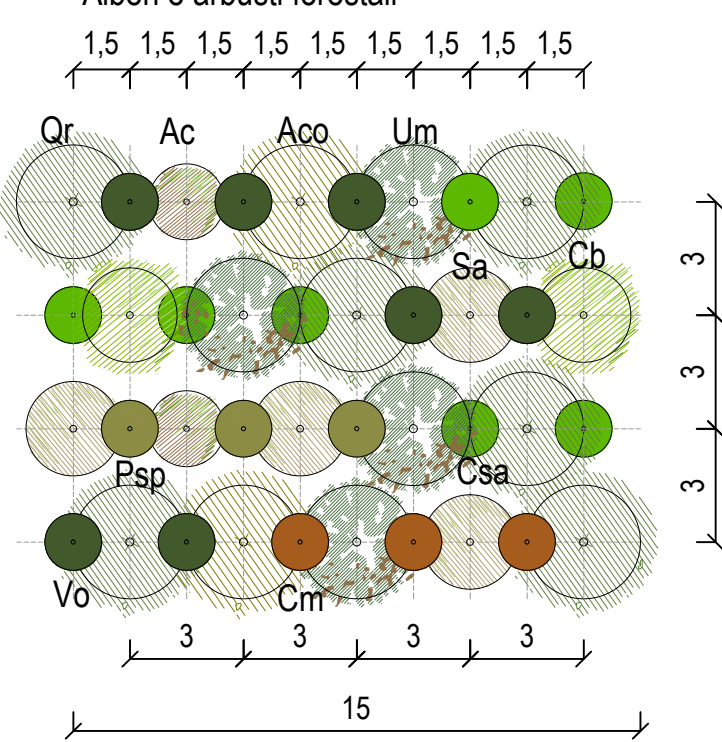

ALBERI		ARBUSTI	
<i>Acer campestre</i> (II)	10%	Ac	<i>Prunus spinosa</i> 15% Psp
<i>Quercus robur</i> (I)	30%	Qr	<i>Cornus sanguinea</i> 35% Csa
<i>Ulmus minor</i> (I)	20%	Um	<i>Viburnum opulus</i> 35% Vo
<i>Salix alba</i> (II)	20%	Sa	<i>Crataegus monogyna</i> 15% Cm
<i>Alnus glutinosa</i> (I)	10%	Ag	
<i>Carpinus betulus</i> (II)	10%	Cb	

KEYMAP - SCALA 1:12.000

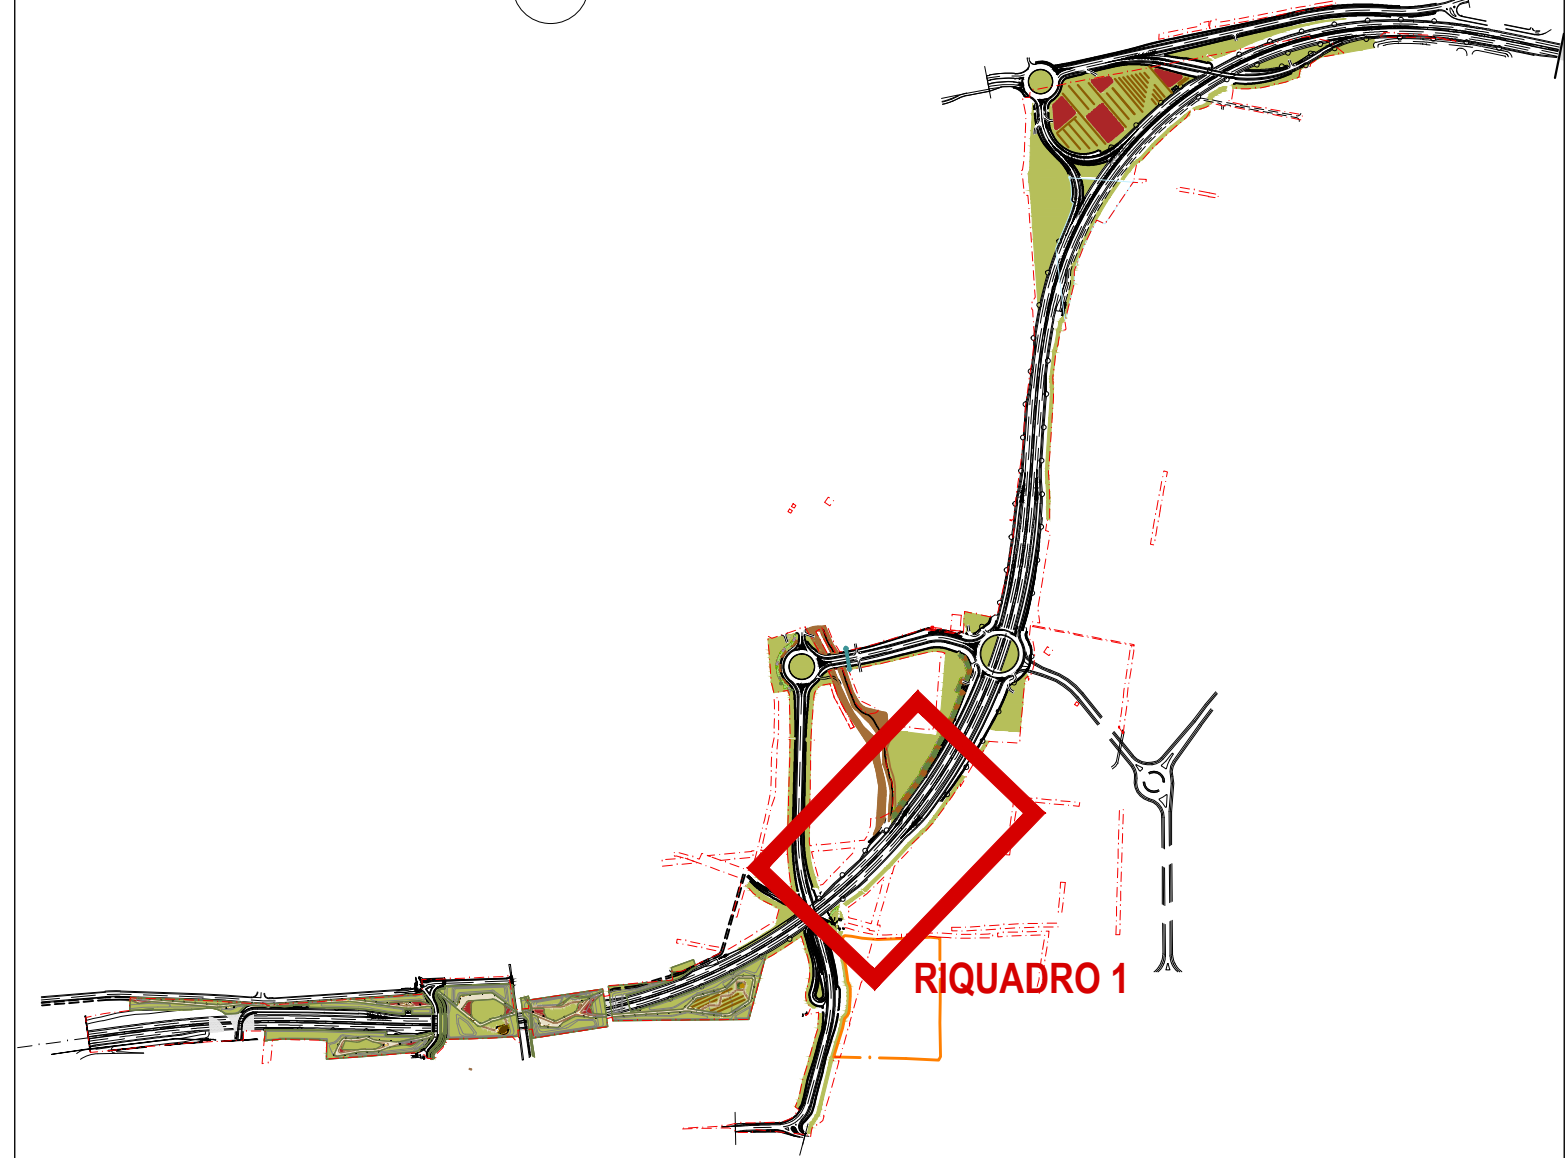

LEGENDA

	Limite espropri approvati
	Prato
	Prato fiorito
	Calcestre
	Spaccato di cava
	Inerbimento scarpate
	Interventi di pulizia da infestanti
	Passi persi in cls
	Ripristino dello stato delle colture come all'avvio lavori
	Panchine
	Rastrelliere
	Cestini
	Area gioco su gomma antitrauma
	Palo di illuminazione
	Passaggio faunistico

Project Number 117110

WESTFIELD MILAN S.p.A.
C.so Giacomo Matteotti, 10
20121 Milano

ACCORDO DI PROGRAMMA
(APPROVATO CON D.P.G.R. DEL 22.05.2009 N.5095)
PRIMO ATTO INTEGRATIVO
(APPROVATO CON D.P.G.R. DEL 29.03.2010 N.3148)

POTENZIAMENTO DELLA S.P. N.103
"ANTICA DI CASSANO"
1° LOTTO - 2° STRALCIO
TRATTA B

PROGETTO ESECUTIVO

TITOLO elaborato: OPERE A VERDE DELLE OPERE DI MITIGAZIONE E COMPENSAZIONE TAV. 5/9

Cod. Elaborato: M.01.05.E

CODICE WM: 1:500 / 1:200

Revisori: A, B, C, D

Redatto: FF, IS, MA

Controllato: VB, VB, VP

Approvato: AK, AK, AK

DATA: VERIFICA - SETT. 2015, VERIFICA - APR. 2016, FEB. 2018

Progettazione: LAND

LAND Italia Srl
Via Vercelli 16, 20121 Milano
Tel. +39 02 868111
www.land.it

erovisa

erovisa Italia Srl
Via S. Carlo 10, 20121 Milano
Tel. +39 02 868111
www.erovisa.it

Il Cliente Tecnico

Il Cliente Tecnico

Visto: WESTFIELD MILAN S.p.A.
C.so Giacomo Matteotti, 10
20121 Milano

Visto: