



Città
metropolitana
di Milano

Westfield

WESTFIELD MILAN S.p.a.
C.so Giacomo Matteotti, 10
20121 Milano

ACCORDO DI PROGRAMMA
(APPROVATO CON D.P.G.R. DEL 22.05.2009 N.5095)
PRIMO ATTO INTEGRATIVO
(APPROVATO CON D.P.G.R. DEL 29.03.2010 N.3148)

POTENZIAMENTO DELLA S.P. N.103
"ANTICA DI CASSANO"
1° LOTTO - 2° STRALCIO
TRATTA B

PROGETTO ESECUTIVO

TITOLO elaborato :				Cod. Elaborato:
DETTAGLI COSTRUTTIVI E STRATIGRAFIE				M.01.06
CODICE WM :				Scala: 1:10
	Redatto	Controllato	Approvato	Data:
	MA	VP	AK	Maggio 2015

Revisioni	Redatto	Controllato	Approvato	DATA:
A	FF	VB	AK	VERIFICA - SETT. 2015
B	IS	VB	AK	VERIFICA - APR. 2016
C	MA	VP	AK	FEB. 2018
D				

Progettazione :

LAND
LANDSCAPE ARCHITECTURE INTERIOR DEVELOPMENT

LAND Italia Srl
via Varese 16, 20121 Milano
tel. +39 02 8069111
italia@landsrl.com

errevia S.R.L.
RICERCA VIABILITA' AMBIENTE
Centro operativo: 20090 Trezzano S/N (MI), via Cristoforo Colombo n.23
Tel. 02-48400557 - Fax 02-48400429 - e-mail: info@errevia.com
C.F. 01556460184 - P.IVA 12806130154

Il Direttore Tecnico
Dott. Ing. Alberto RINALDI

Visto

WESTFIELD MILAN S.p.a.
C.so Giacomo Matteotti, 10
20121 Milano

Visto

INDICE DETTAGLI TIPOLOGICI

Pavimentazioni

- P01 Pavimentazione in calcestre	pag. 01
- P02 Pavimentazione in gomma per aree gioco	pag. 01
- P03 Passi persi in calcestruzzo con fughe inerbite	pag. 02
- P04 Riempimento aiuole spartitraffico con spaccato di cava	pag. 02
- P05 Pavimentazione in calcestruzzo decorativo	pag. 02


Opere a Verde

- OV1 Tappeto erboso	pag. 03
- OV2 Prato fiorito	pag. 03
- OV3 Tappeto erboso su scarpata	pag. 03
- OV4 Buca d'impianto arbusto con bio-disco, vaso 18-24 cm	pag. 03
- OV5.a Buca d'impianto arbusto per rinverdimento scarpate, vaso 18-24 cm	pag. 04
- OV5.b Telo pacciamante per rinverdimento scarpate	pag. 04
- OV6 Buca d'impianto per albero accresciuto circ. 21-25 cm	pag. 05
- OV7 Buca d'impianto per albero accresciuto circ. 17-18 cm	pag. 05


Arredi

(L'accettazione di tali tipologie di opere è subordinata all'approvazione del settore tecnico competente del Comune o dell'amministrazione che prenderà in carico e in gestione il parco di progetto)

- AR1.a Panchina in legno su calcestre	pag.06
- AR1.b Panchina in legno su prato	pag.06
- AR2 Rastrelliera in acciaio zincato verniciato (6 posti) su calcestre	pag.07
- AR3.a Cestino portarifiuti su calcestre	pag.08
- AR3.b Cestino portarifiuti su prato	pag.08
- AR4 Giochi in legno - Climbing Structure type 5, Richter Spielgerate GmbH	pag.09

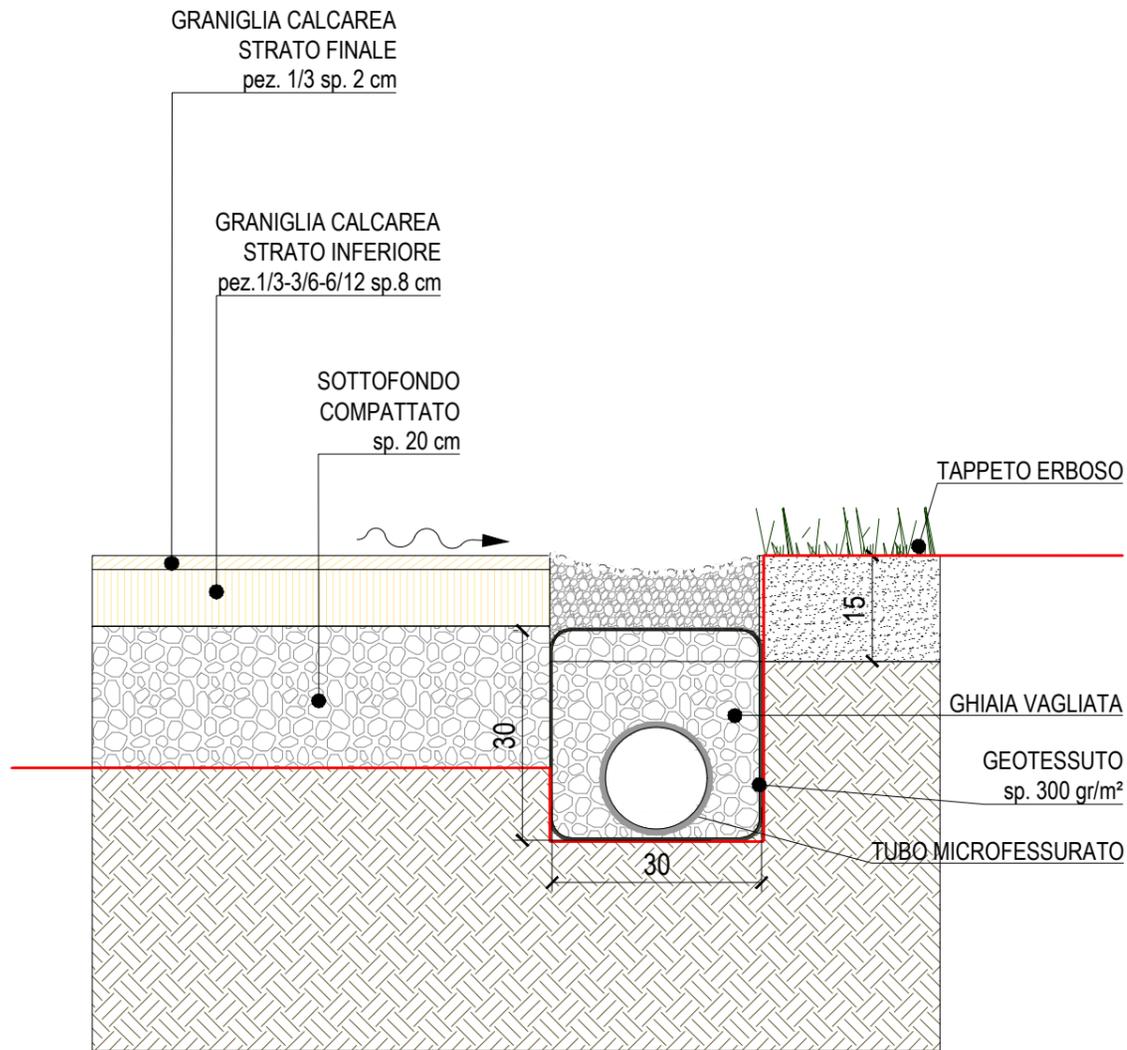


P01
Pavimentazione in calcestre
SCALA 1:10

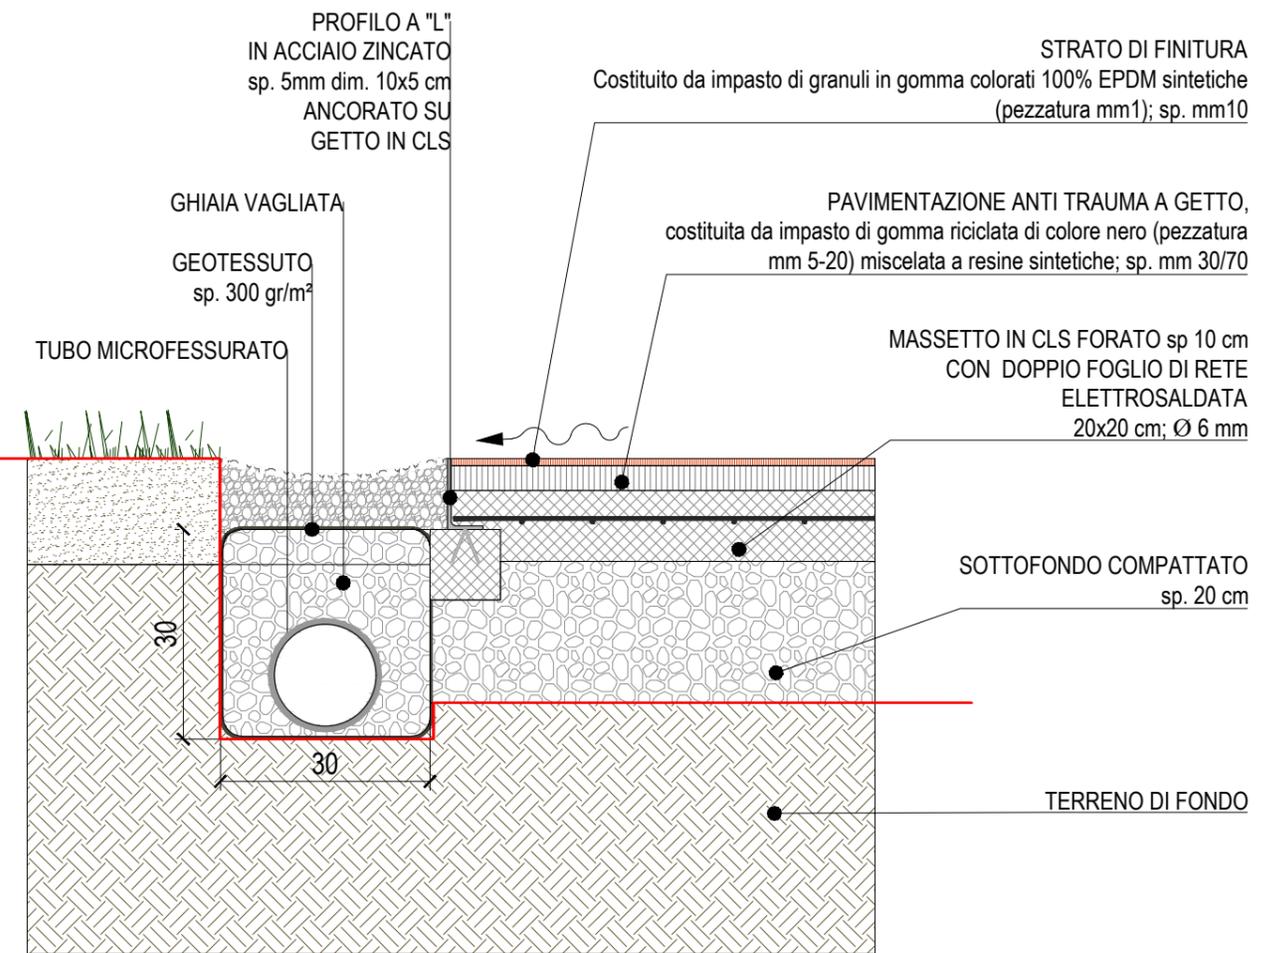


P02
Pavimentazione in gomma per area gioco
SCALA 1:10


— Limite di fornitura progetto opere a verde

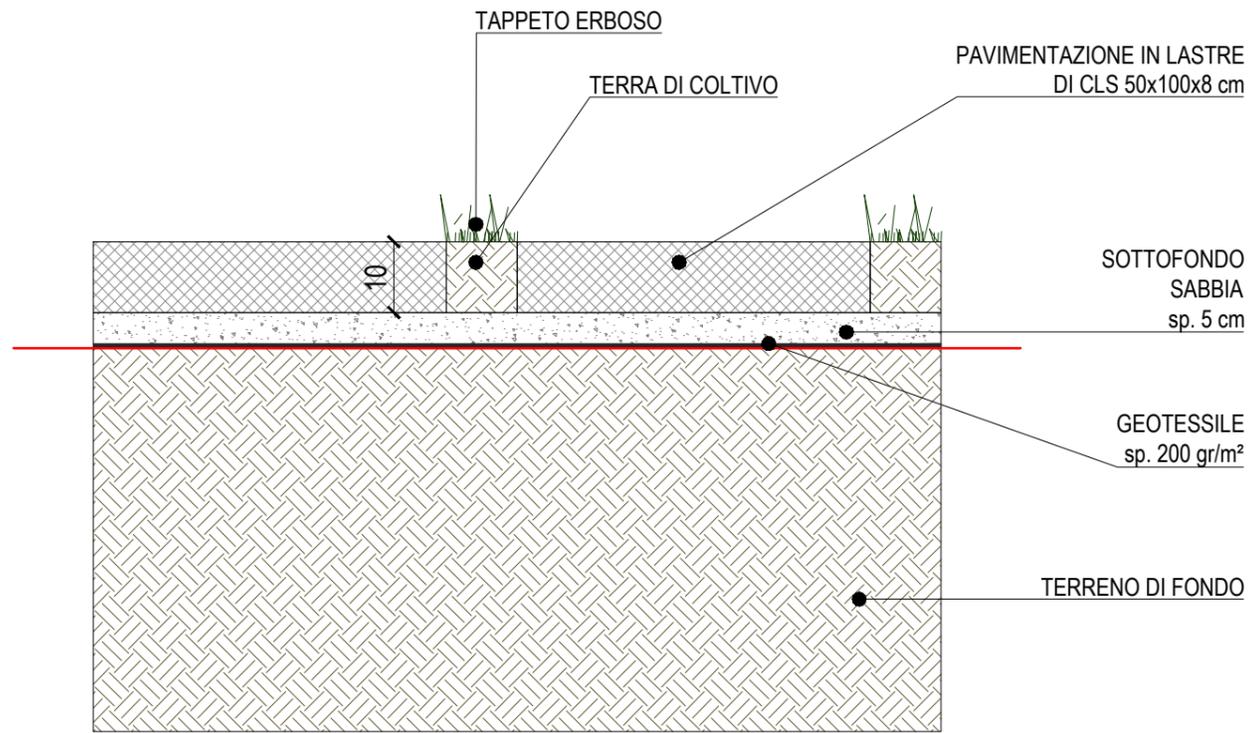

P03
Passi persi in lastre di calcestruzzo con fughe inerbite
SCALA 1:10

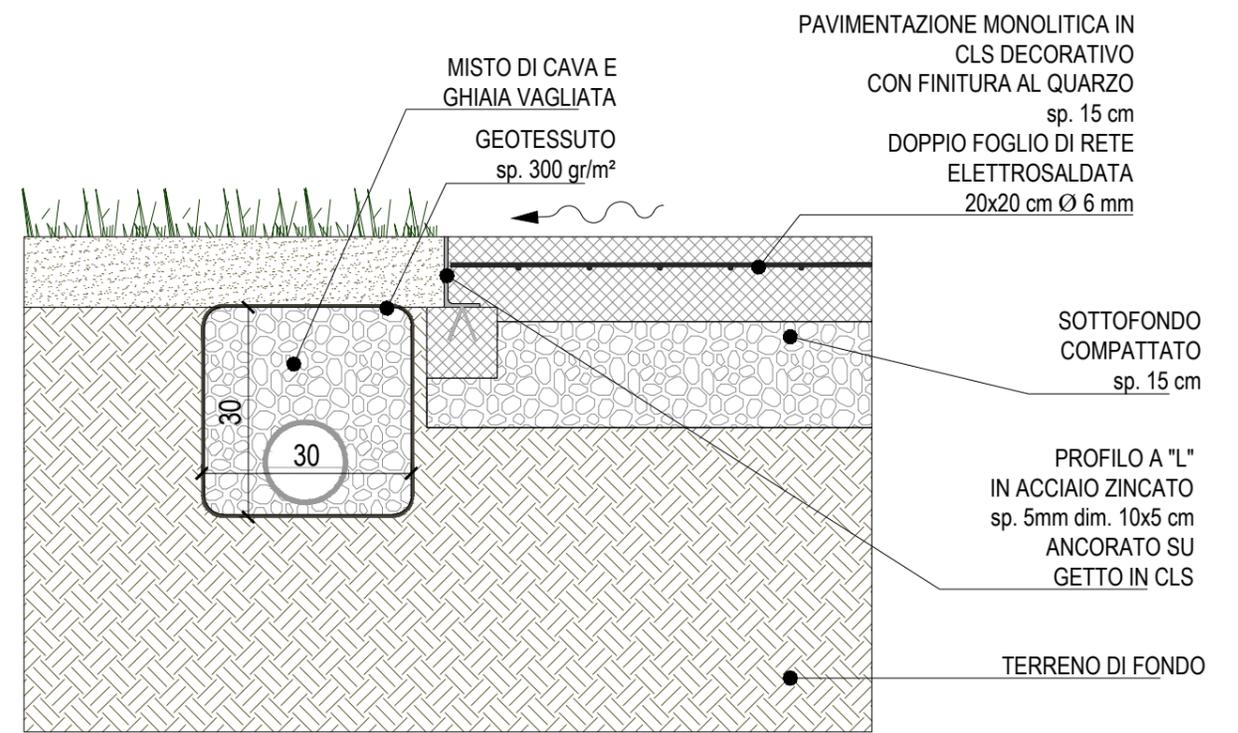


P05
Pavimentazione in cemento decorativo
SCALA 1:10

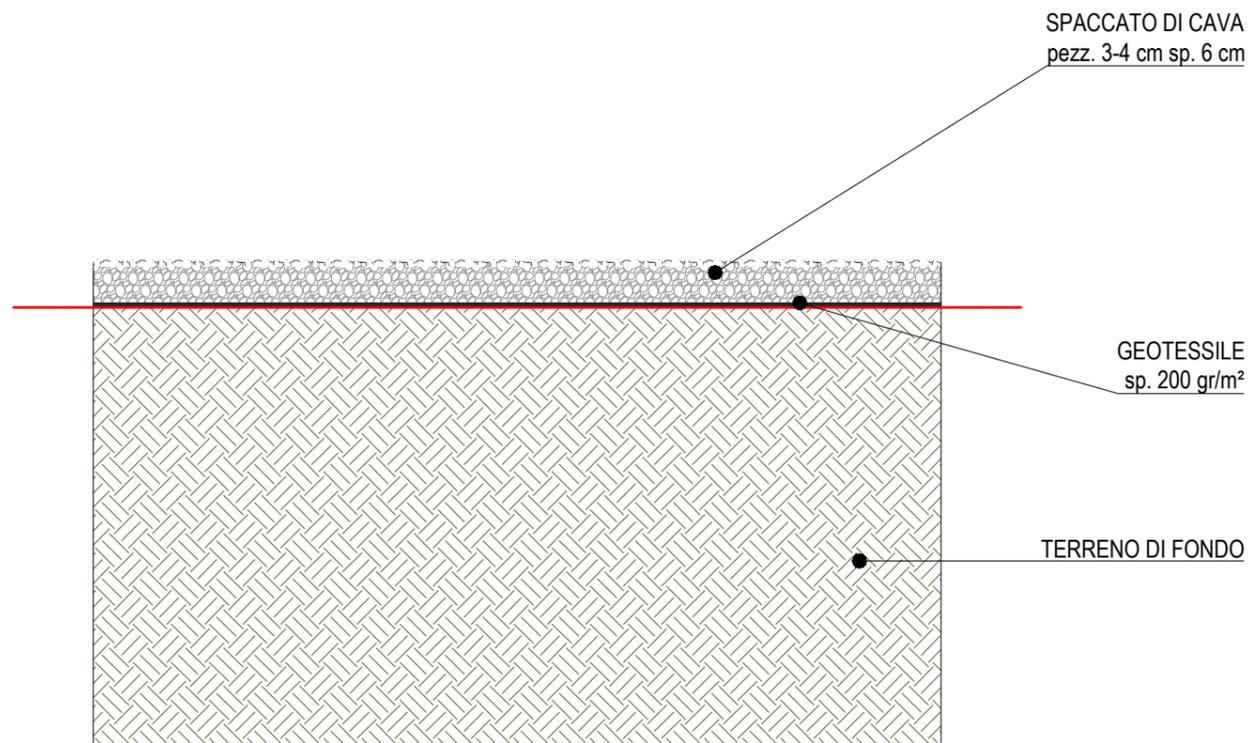


P04
Riempimento aiuole spartitraffico con spaccato di cava, pezz. 3-4 cm
SCALA 1:10


— Limite di fornitura progetto opere a verde

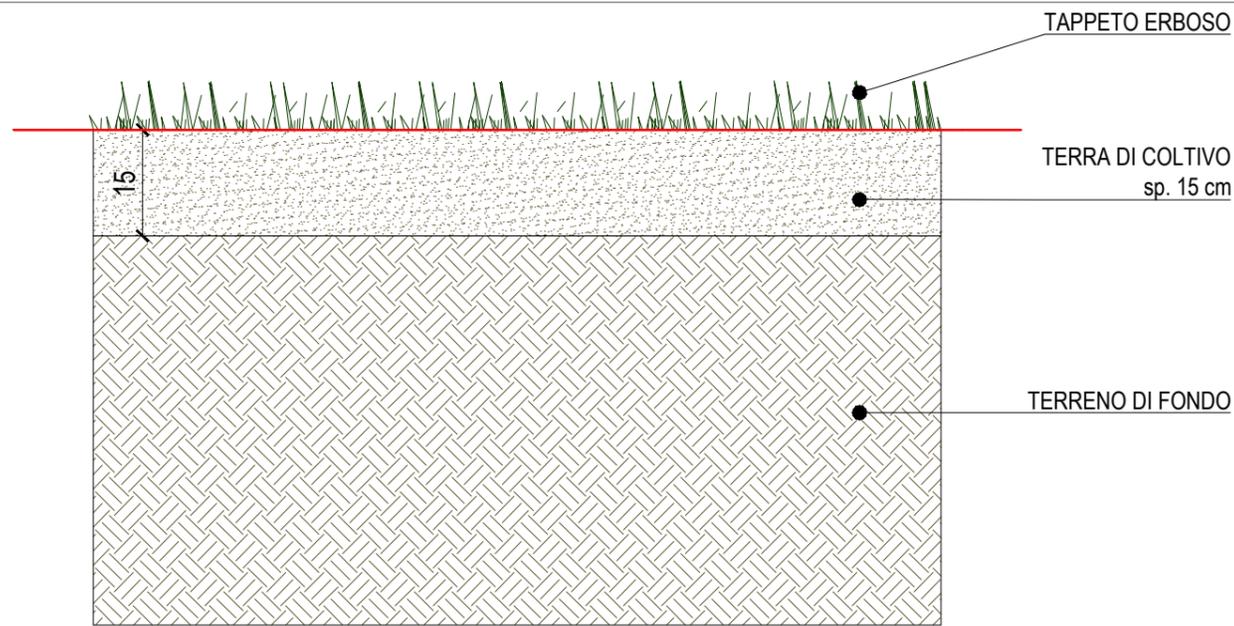


OV1
Tappeto erboso
SCALA 1:10

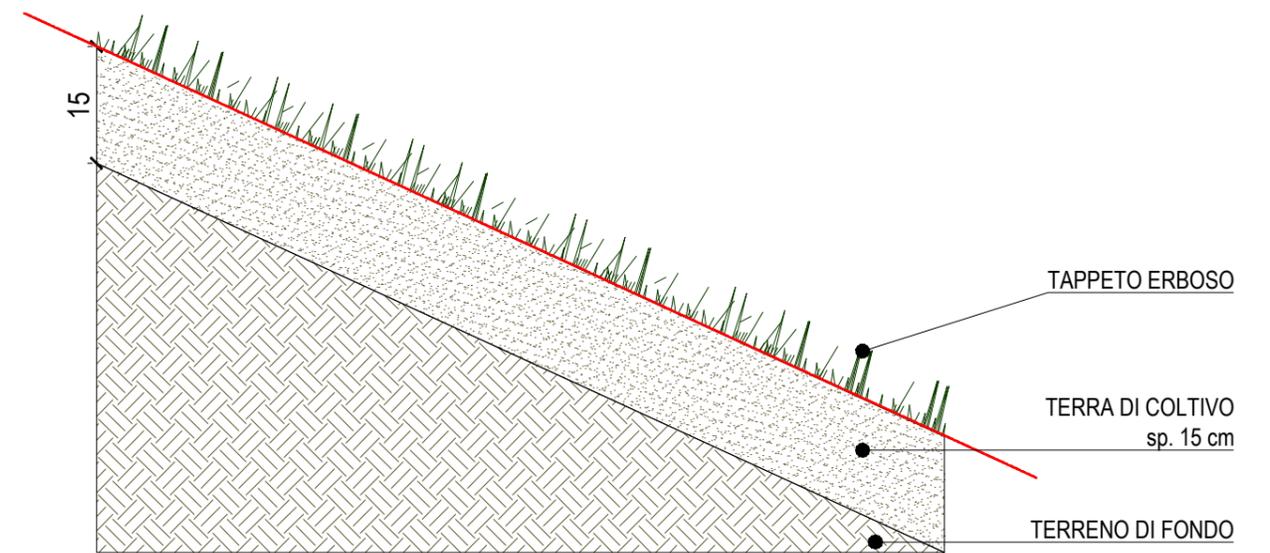

OV3
Tappeto erboso su scarpate
SCALA 1:10

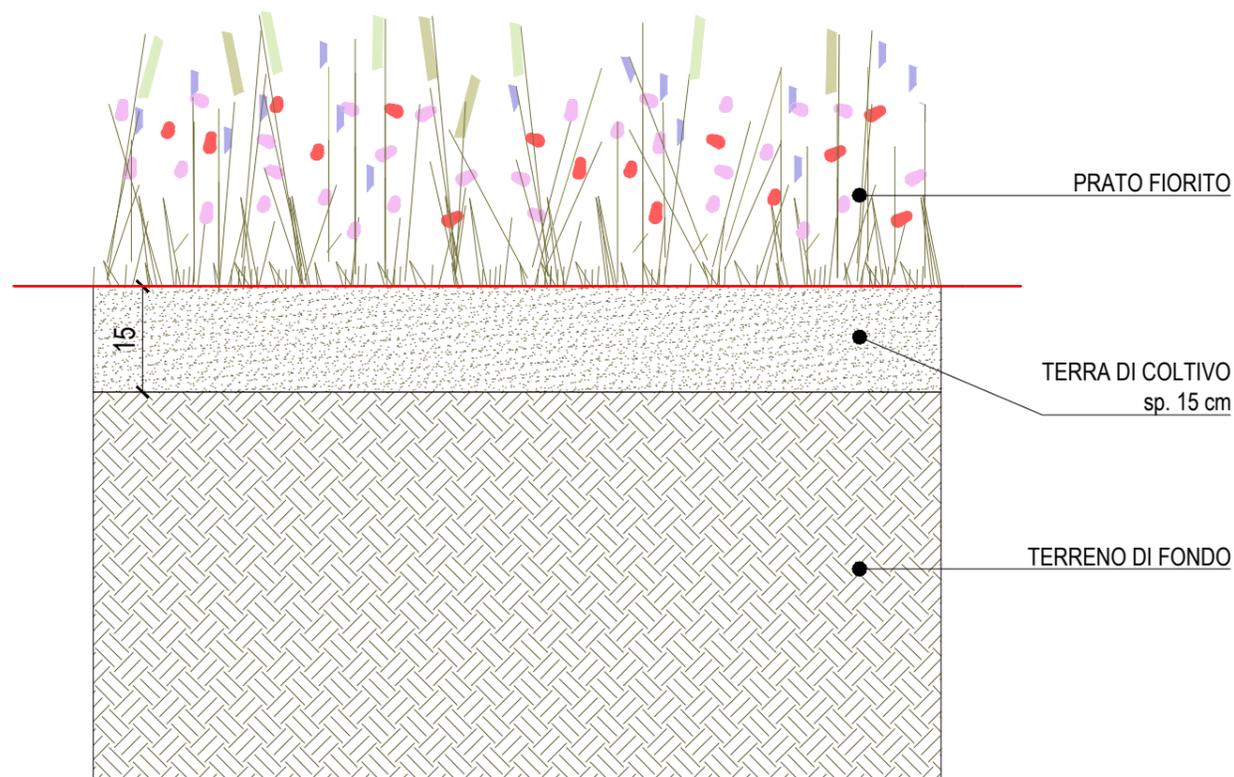


OV2
Prato fiorito
SCALA 1:10

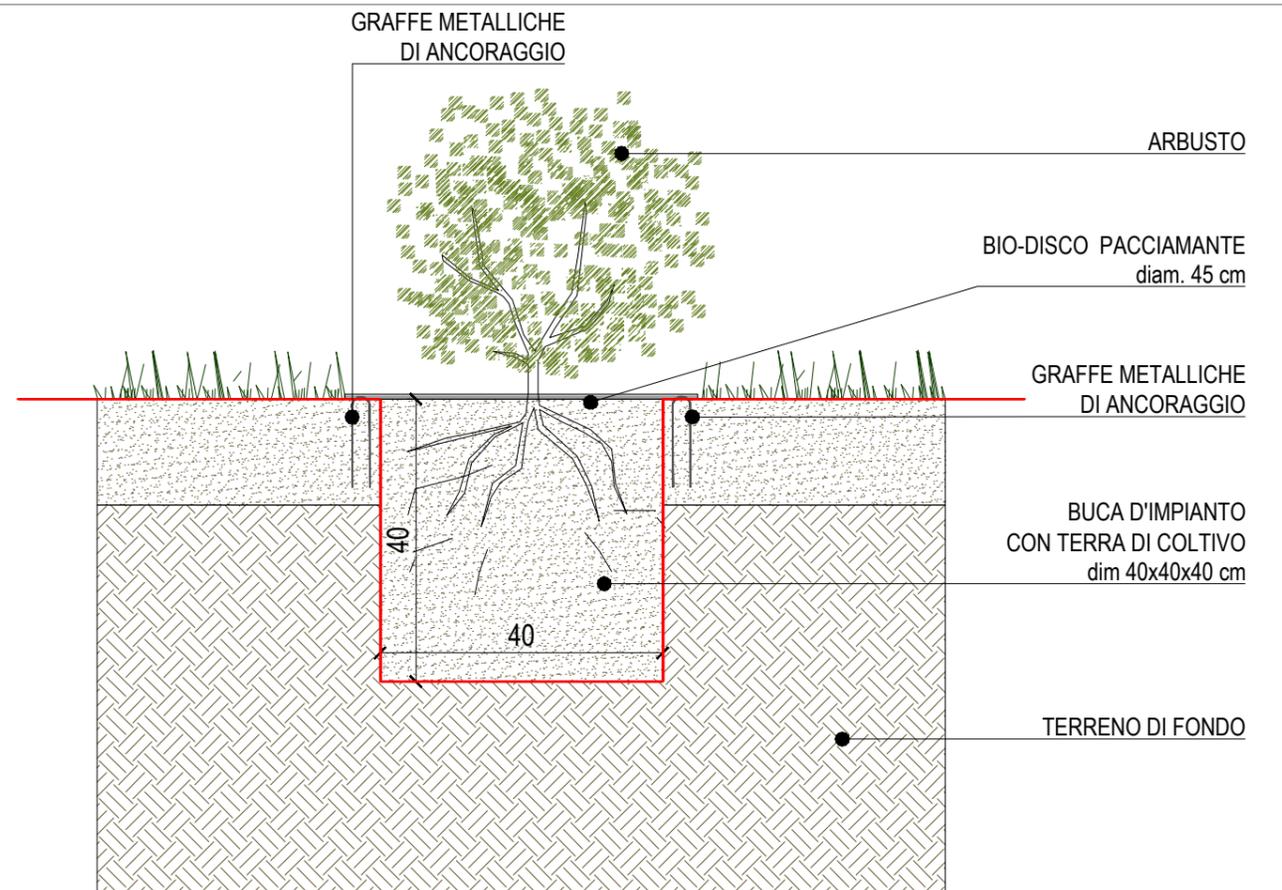


OV4
Buca d'impianto arbusto con bio-disco, vaso 18-24 cm
SCALA 1:10

— Limite di fornitura progetto opere a verde

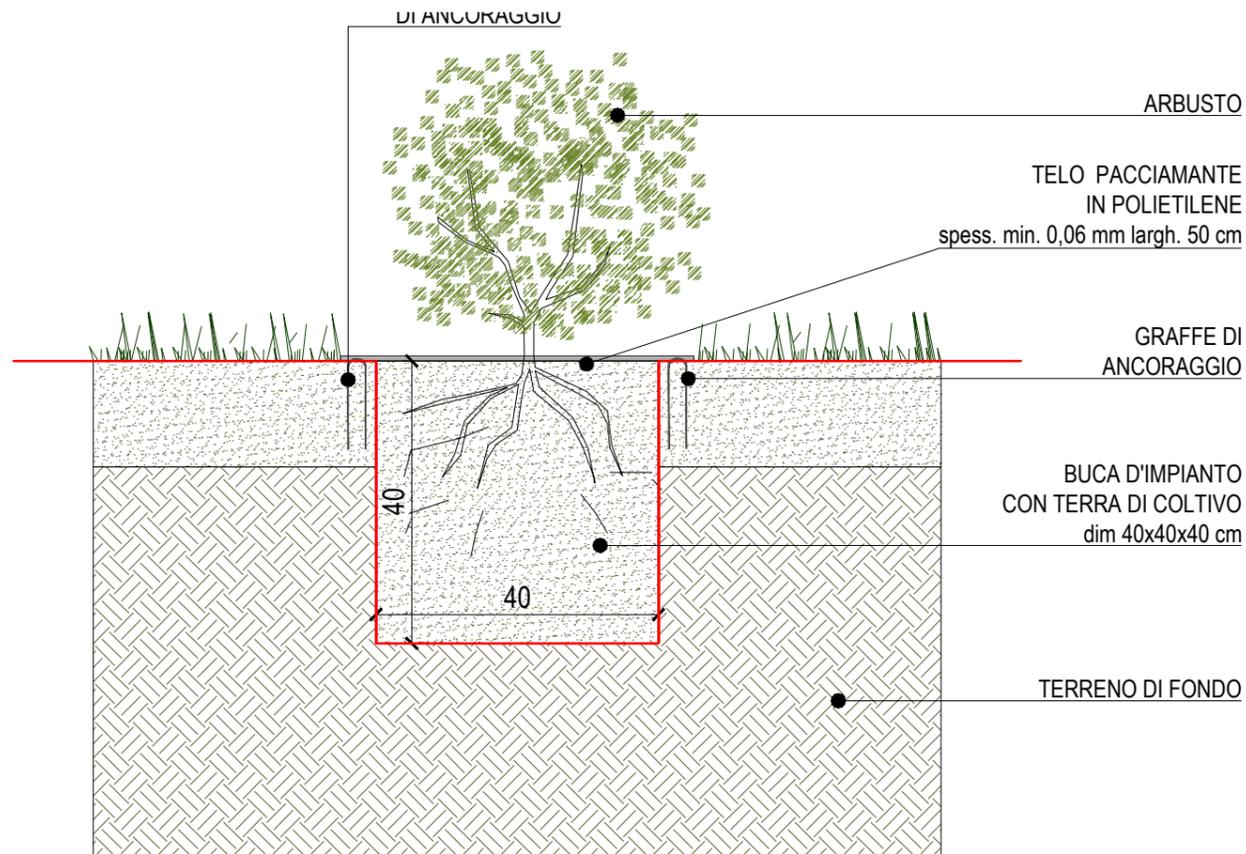


OV5.a
 Buca d'impianto arbusto per rinverdimento scarpate, vaso 18-24 cm
 SCALA 1:10

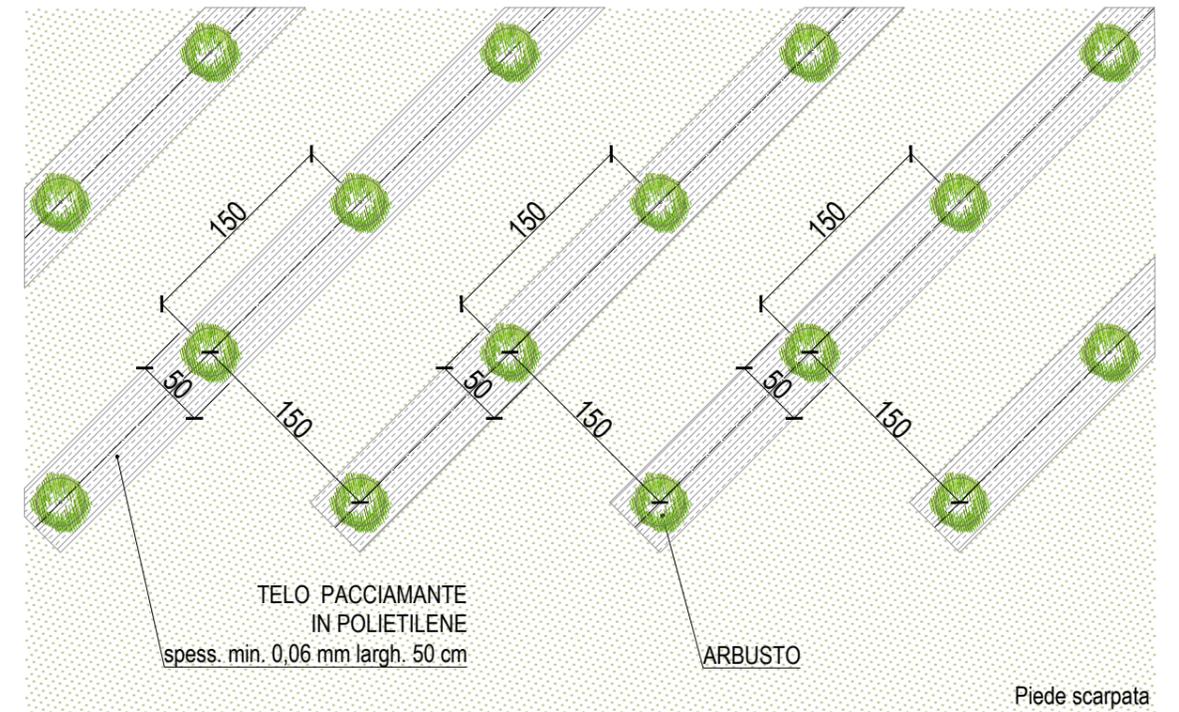


OV5.b
 Telo pacciamante per rinverdimento arbustivo
 SCALA 1:50

— Limite di fornitura progetto opere a verde

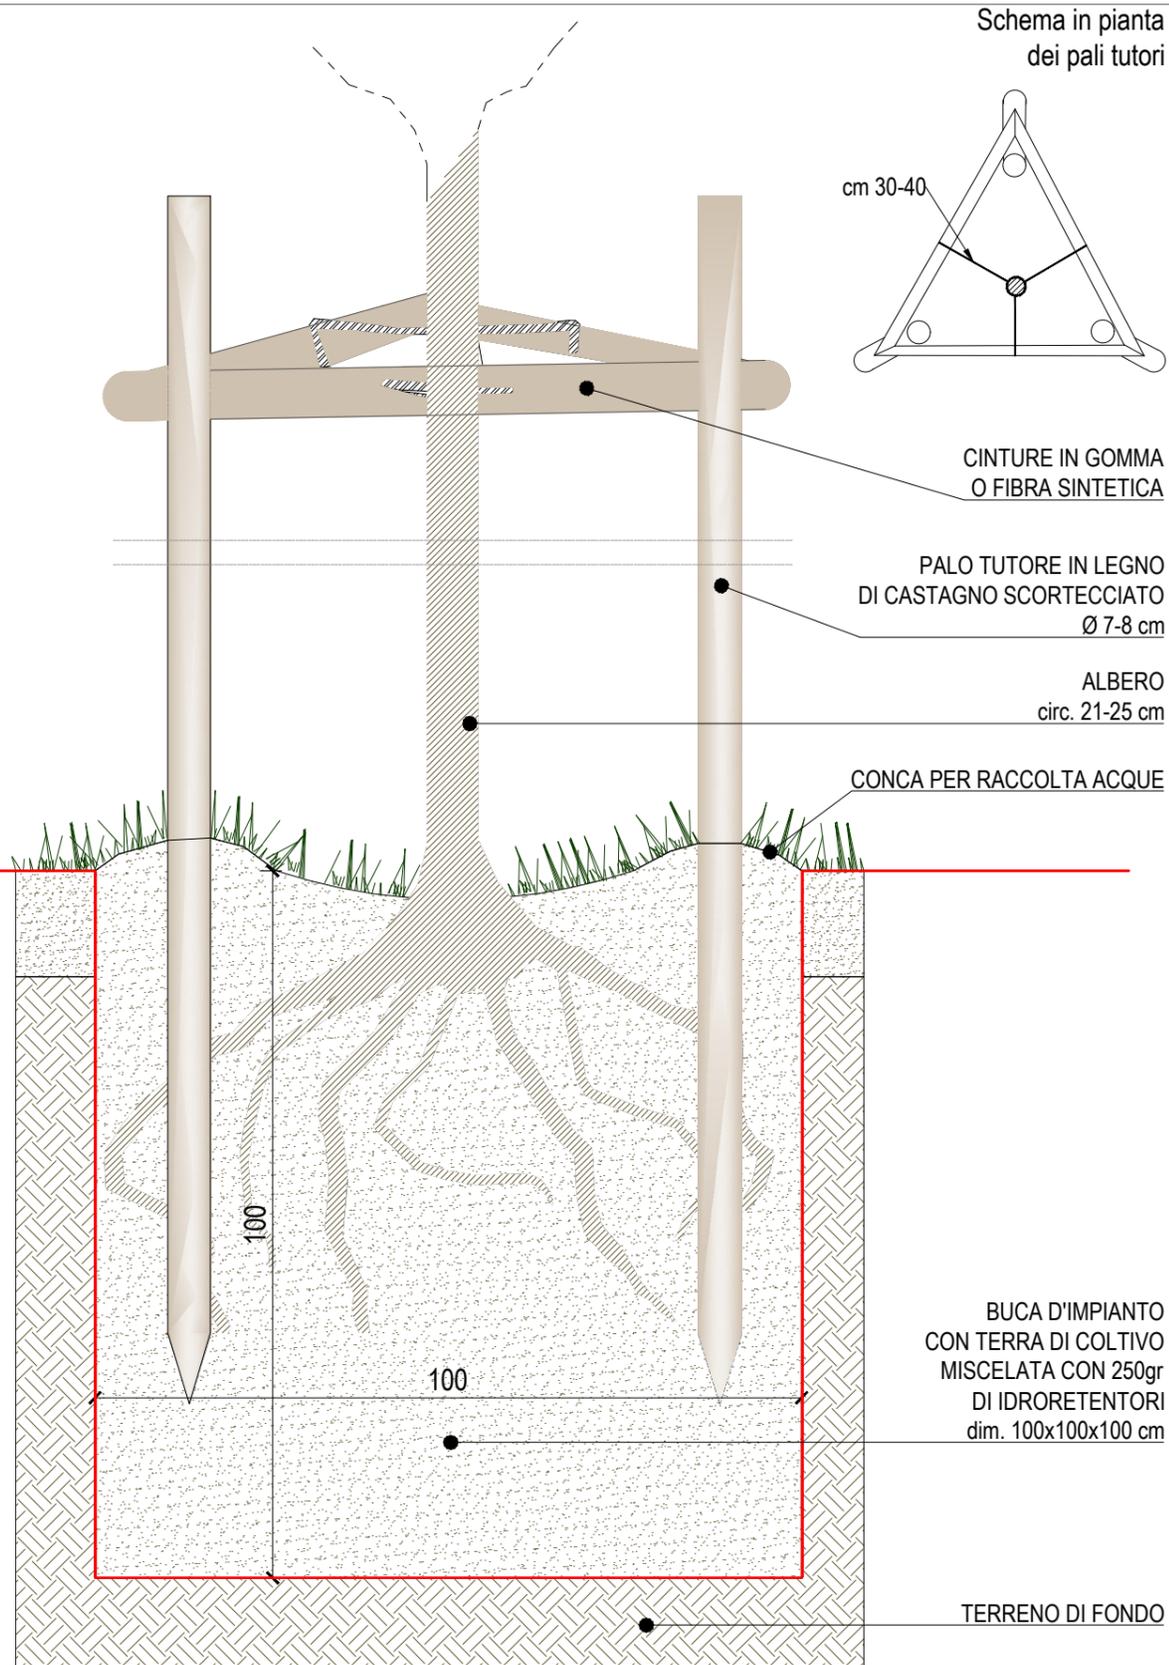

OV6
Buca d'impianto per albero accresciuto circ. 21-25 cm, con irrigazione di soccorso
SCALA 1:10

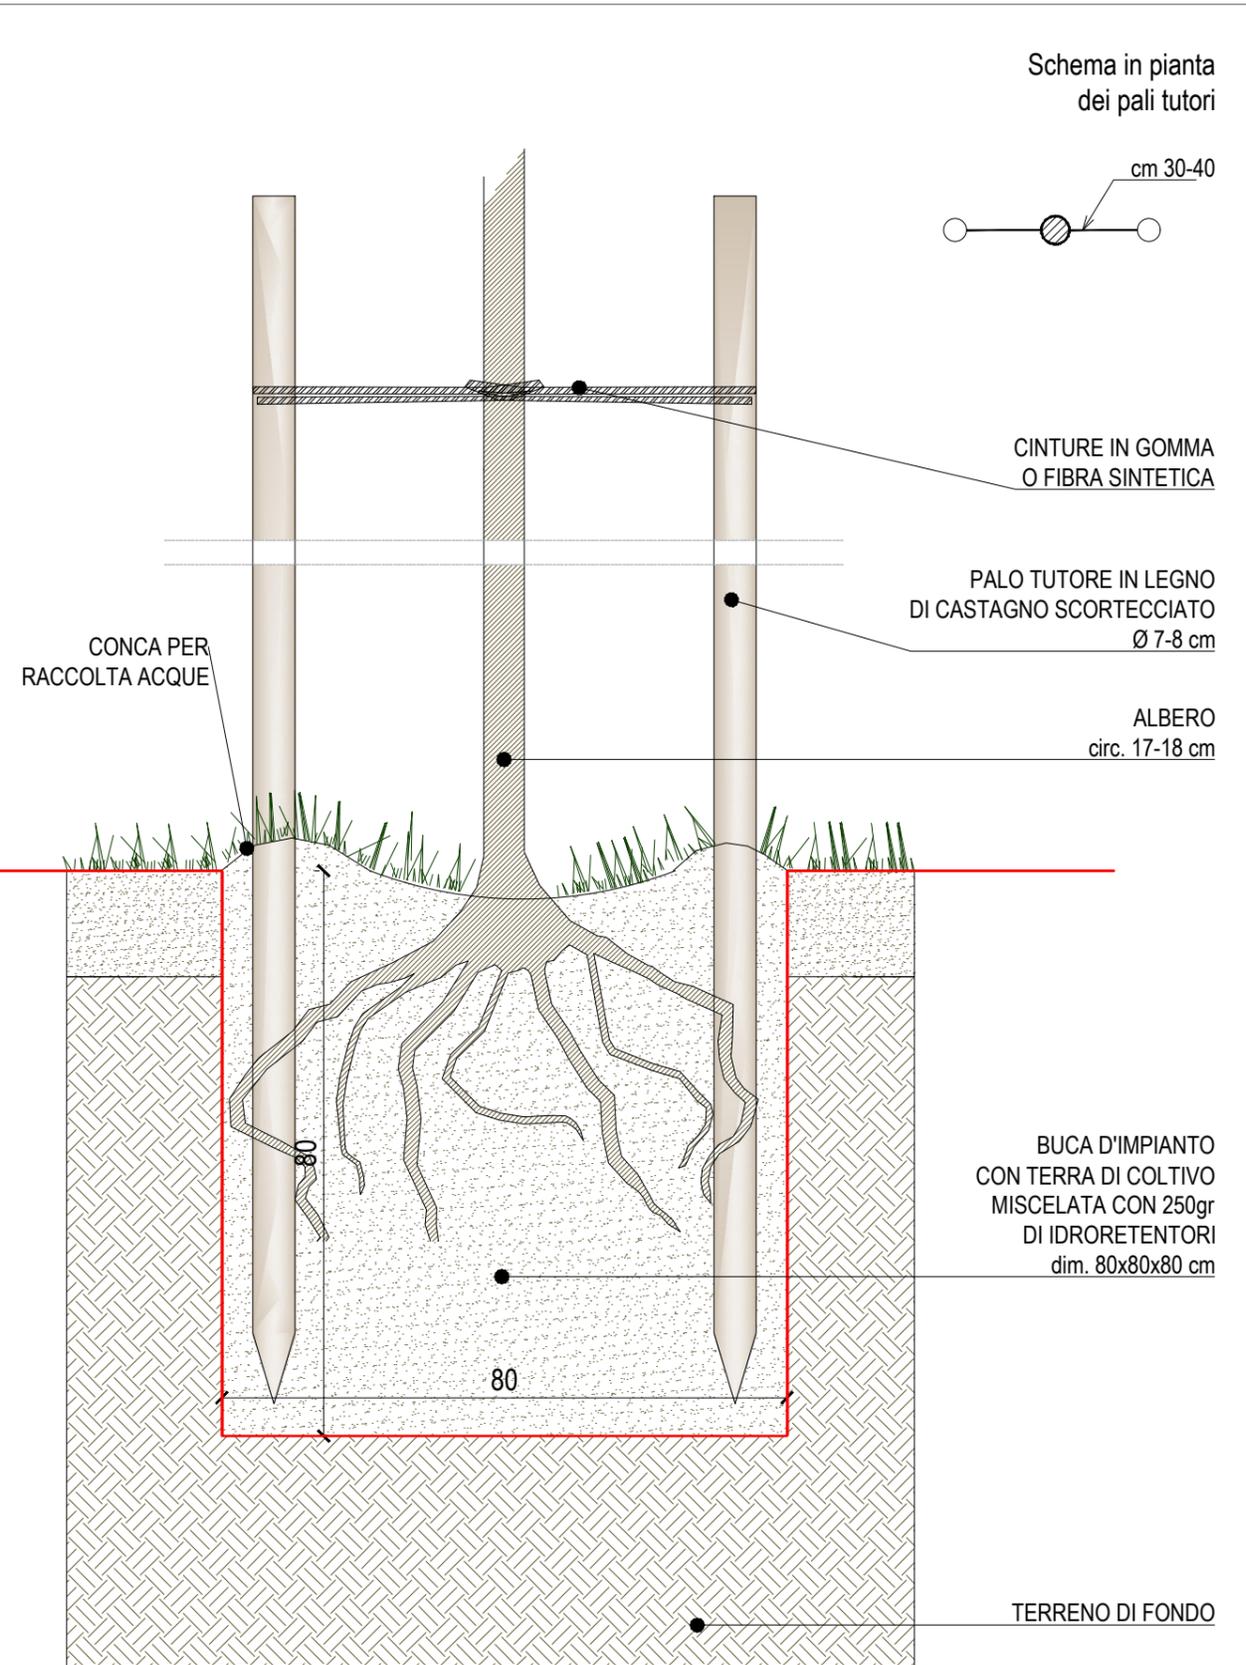





OV7
Buca d'impianto per albero accresciuto circ. 17-18 cm
SCALA 1:10

— Limite di fornitura progetto opere a verde


STRUTTURA PORTANTE:
Montanti del diametro di 14 cm, supporti e rinforzi della sezione di 4,5x9,5 cm.

SEDUTA:
n° 3 listoni piallati sui quattro lati e smussati in testa in pino impregnato in autoclave
Dimensioni listone 4,5 x 18 x 190 cm.


DIMENSIONI DISPONIBILI:
Interasse: 200 cm
Altezza: 90 cm
Larghezza: 68 cm
Lunghezza: 190 cm
Materiale: Pino o iroko

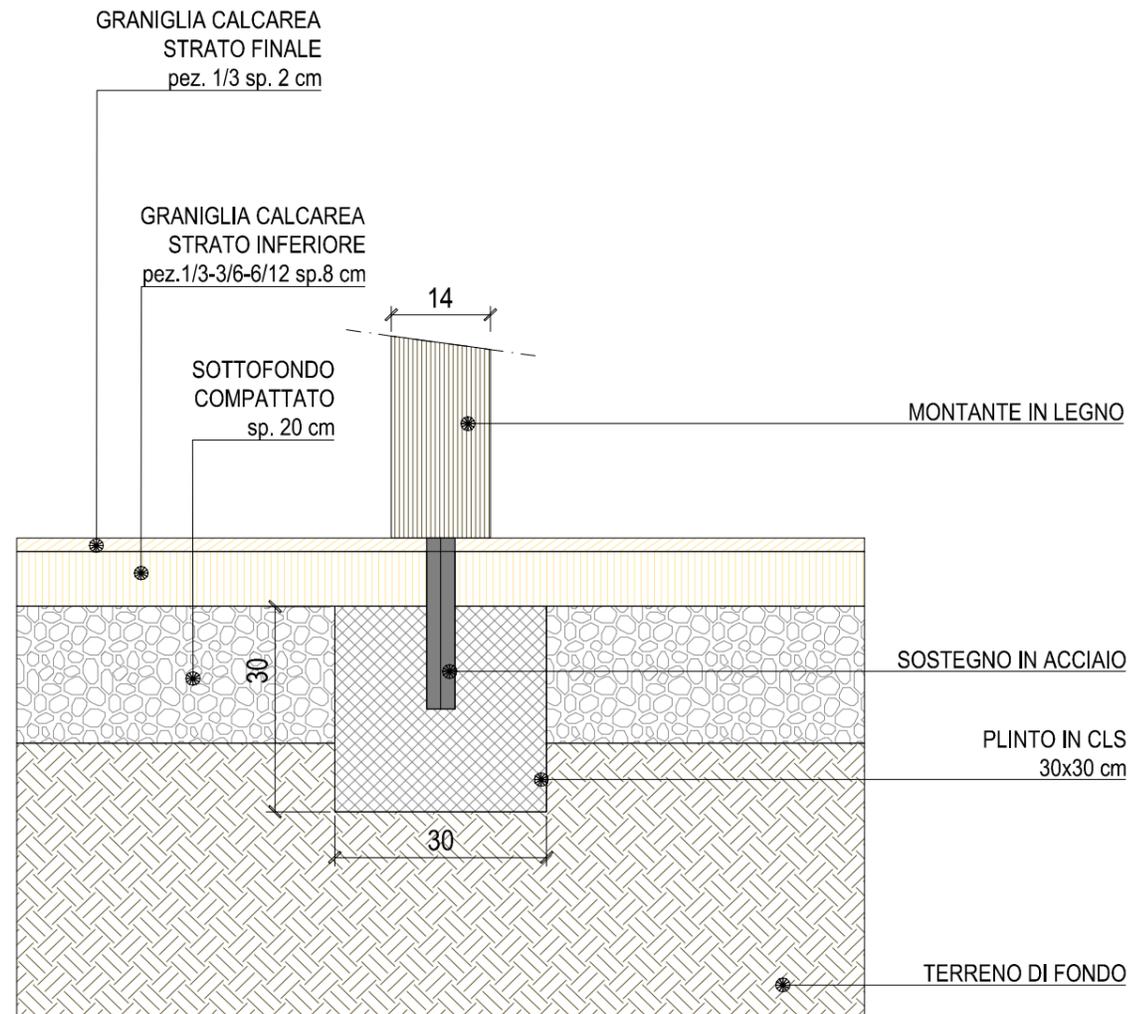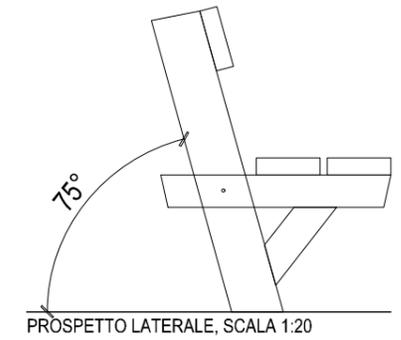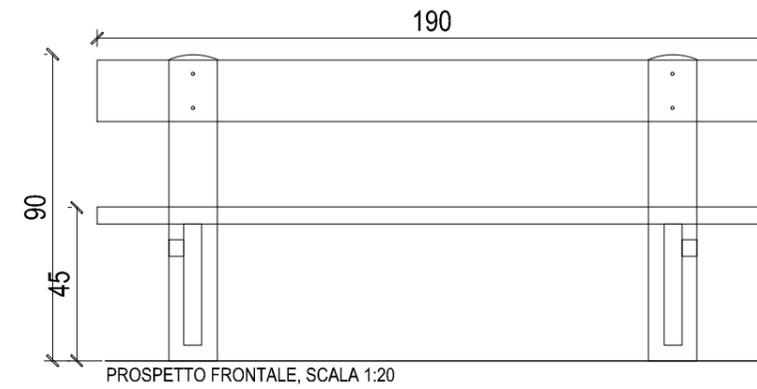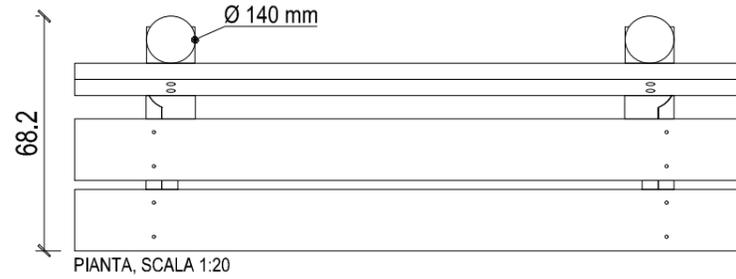


AR1.a
Panchina in legno su calcestr
SCALA 1:10

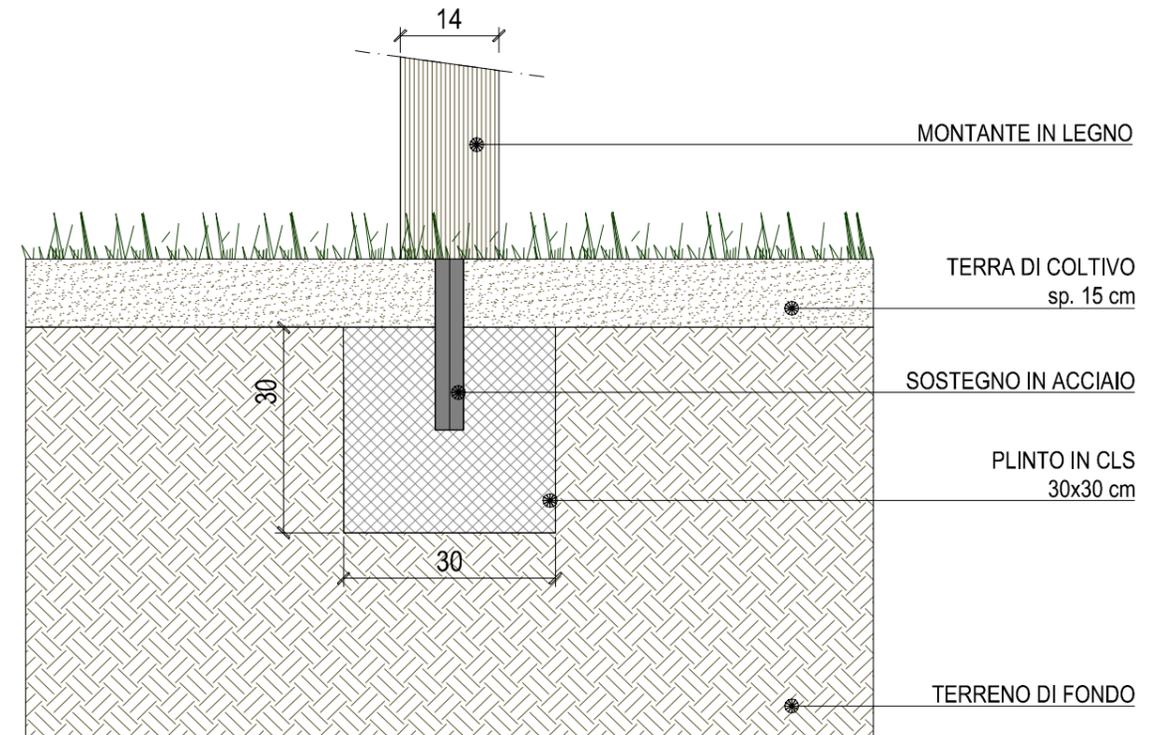


AR1.b
Panchina in legno su prato
SCALA 1:10

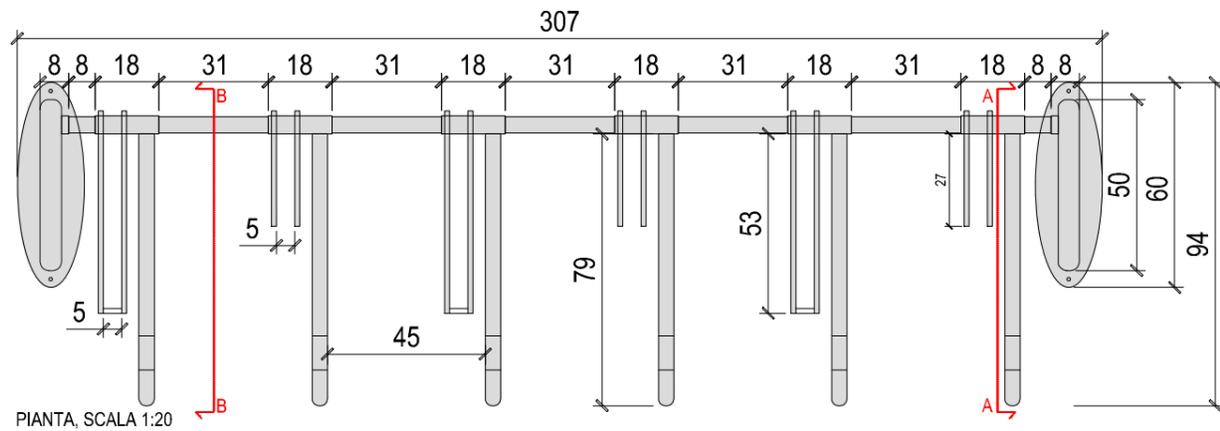

PIANTA, SCALA 1:20

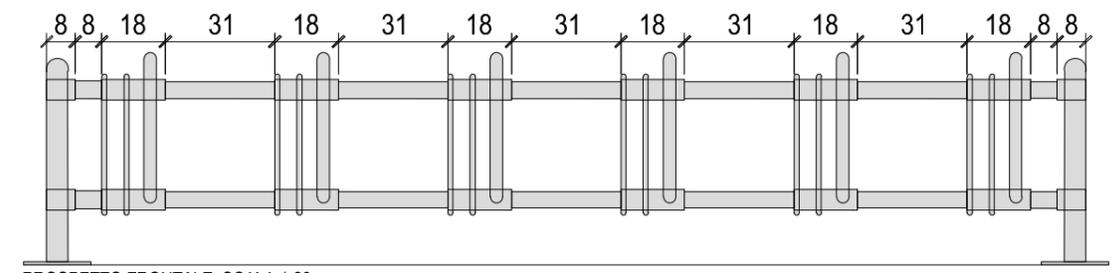


PROSPETTO FRONTALE, SCALA 1:20

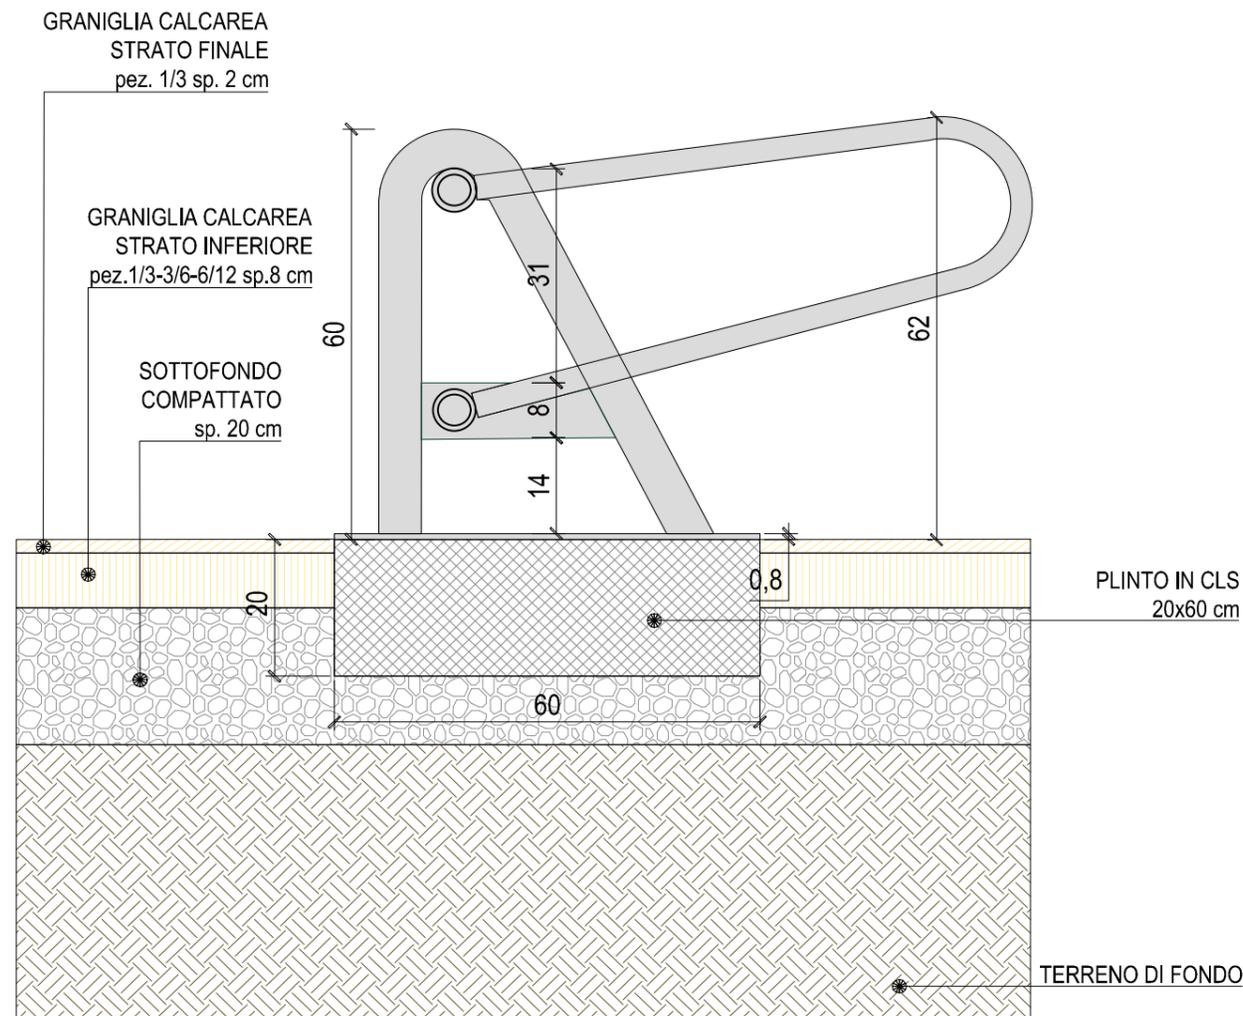


SEZIONE A-A, SCALA 1:10


AR2
Rastrelliera in acciaio zincato verniciato (6 posti) su calcestru
SCALA 1:10/1:20

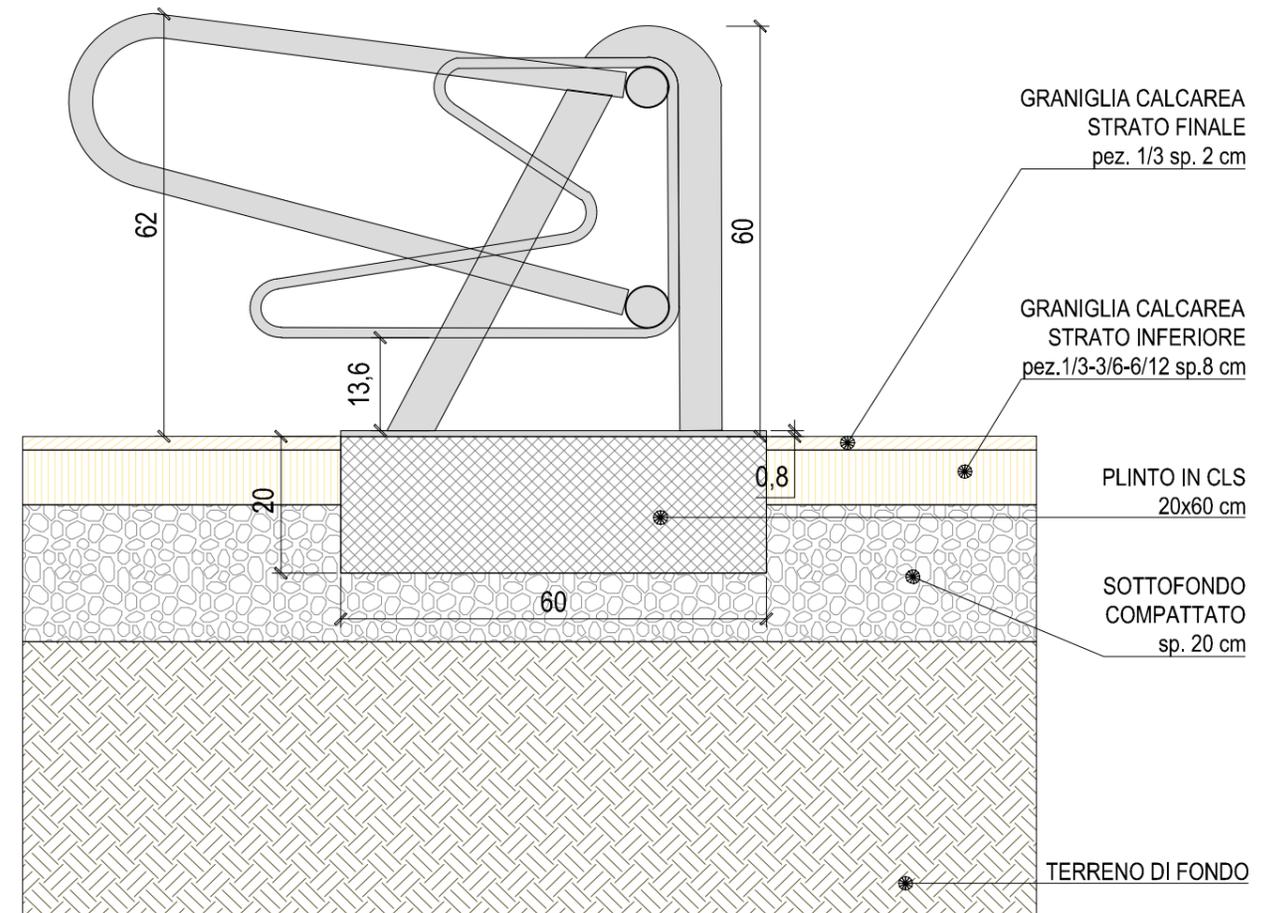


SEZIONE B-B, SCALA 1:10

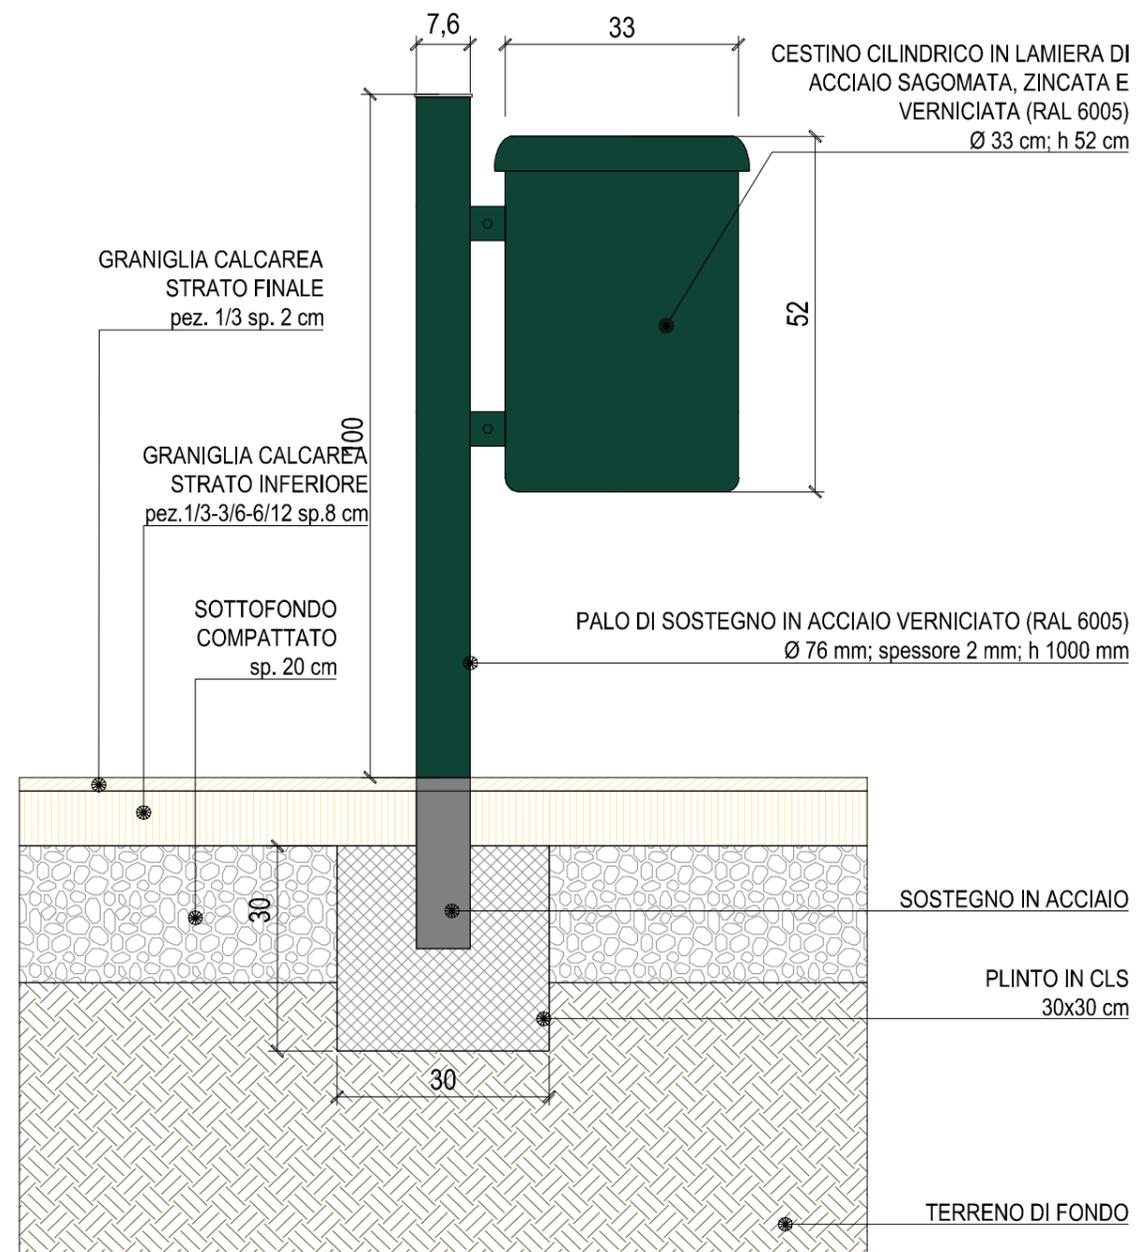

AR3.a
Cestino portarifiuti su calcestre
SCALA 1:10

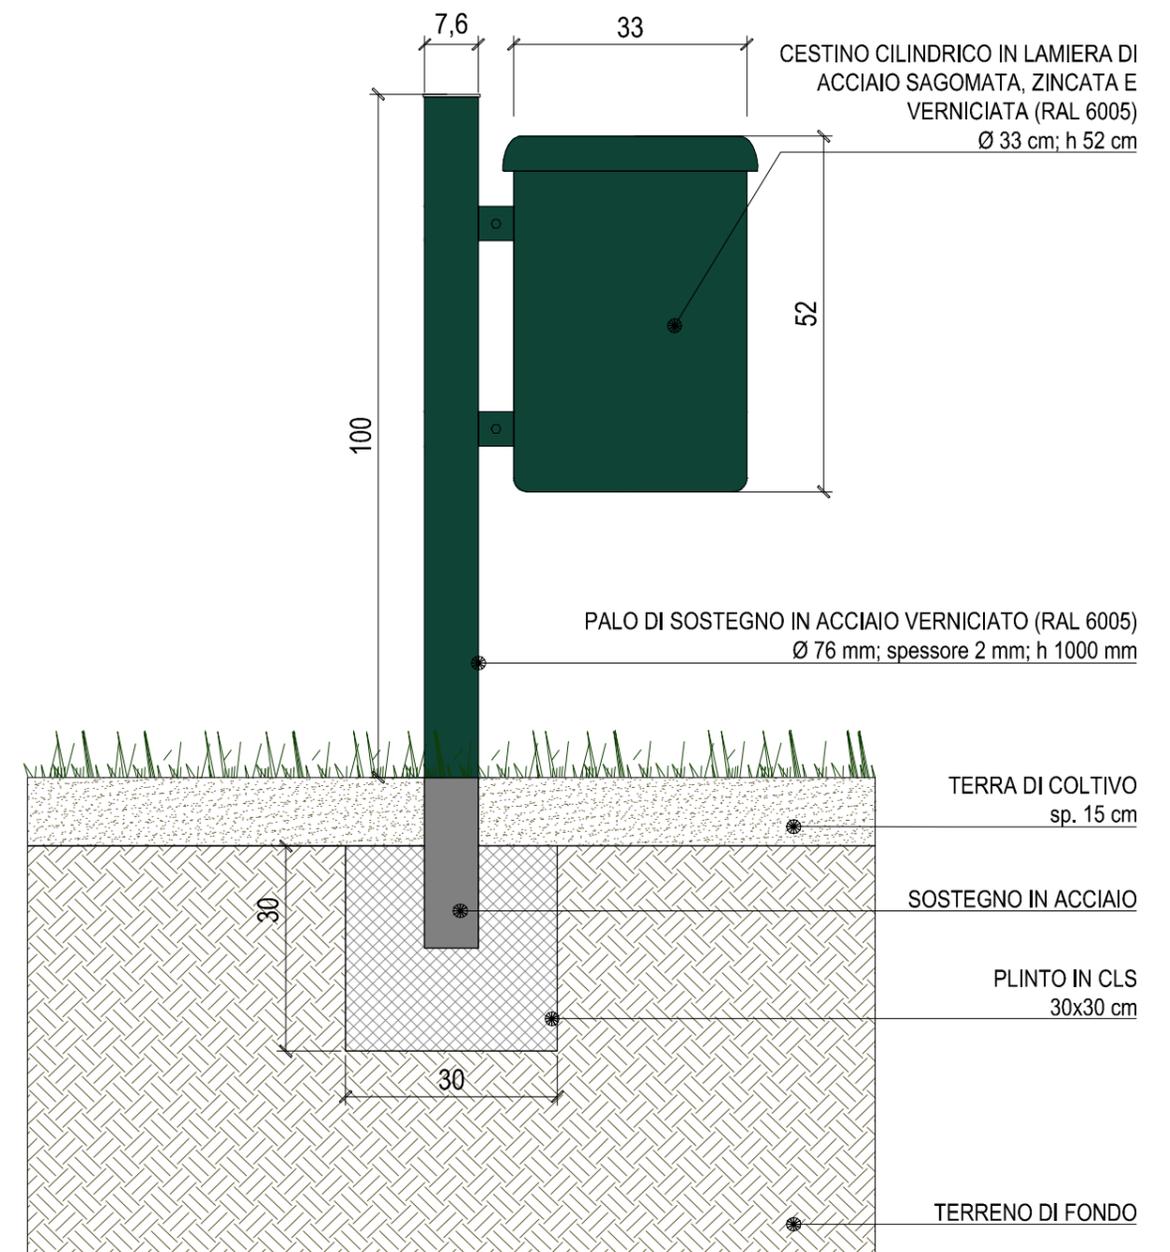

AR3.b
Cestino portarifiuti su prato
SCALA 1:10

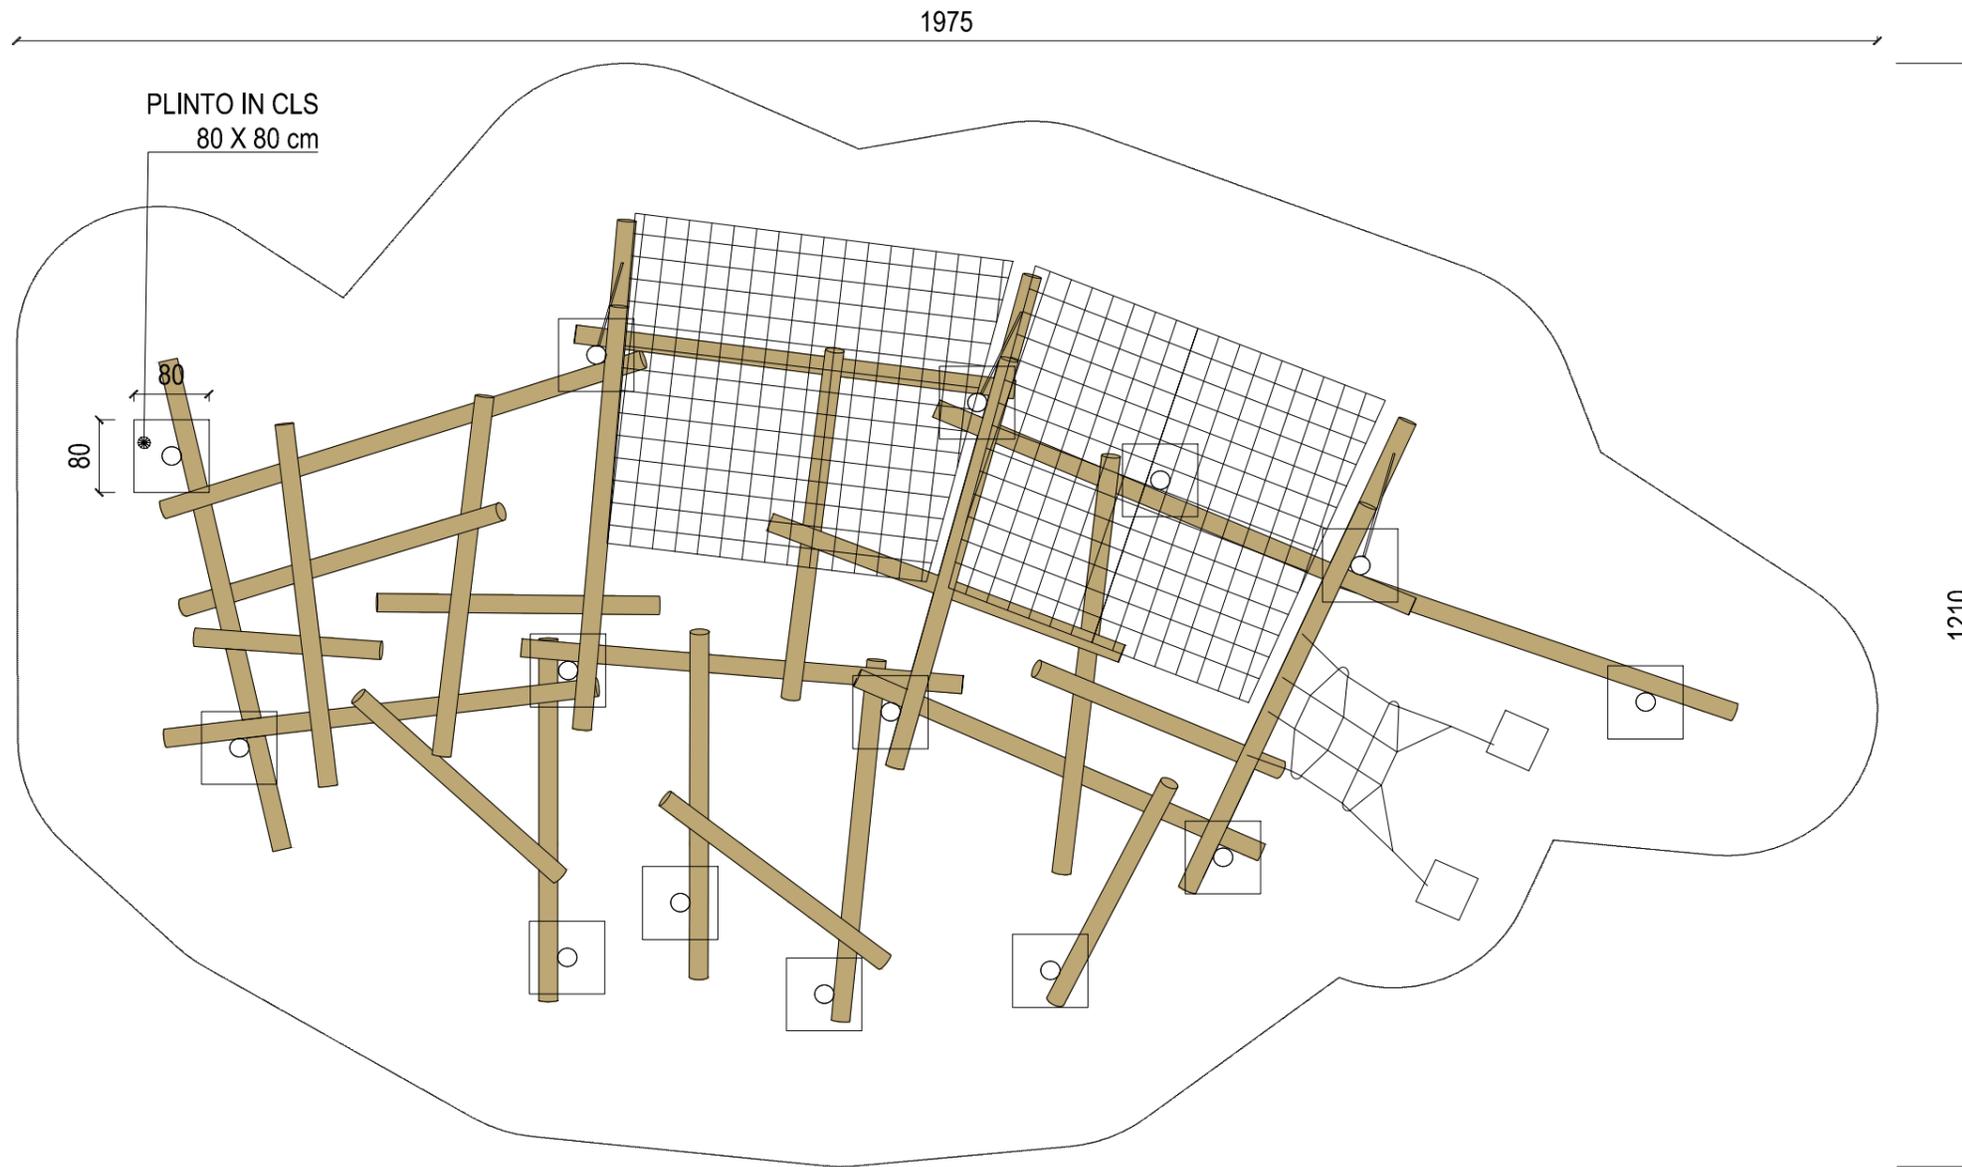

AR4
Giochi in legno del tipo Climbing Structure type 5, Richter Spielgerate GmbH
SCALA 1:75