



SEZIONI DI POSA
COLLETTORI IN GRES Dn600 DI PROGETTO
scala 1:50

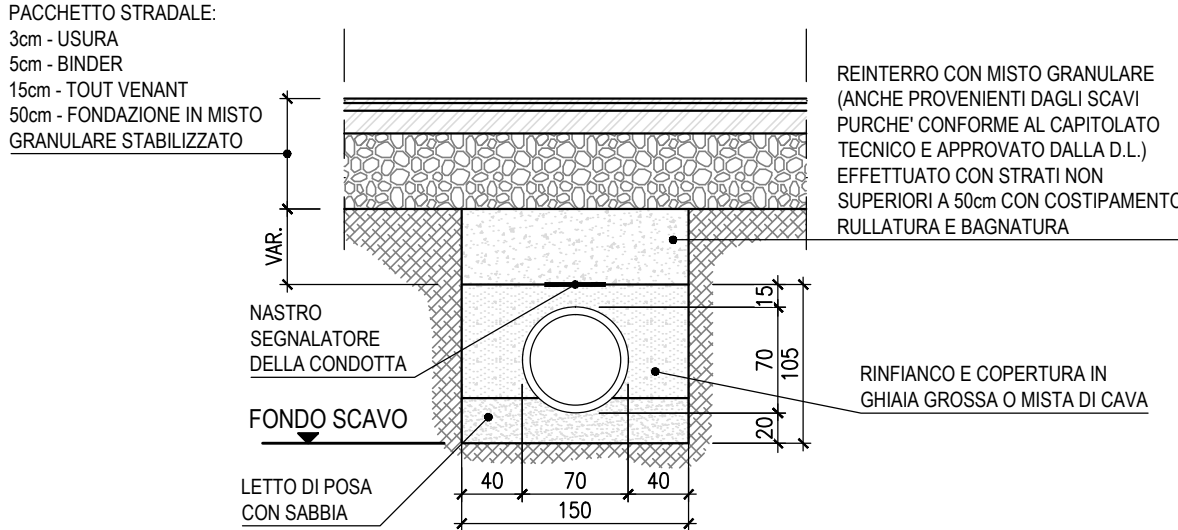


SEZIONI DI POSA
COLLETTORI IN GRES Dn700 DI PROGETTO
scala 1:50

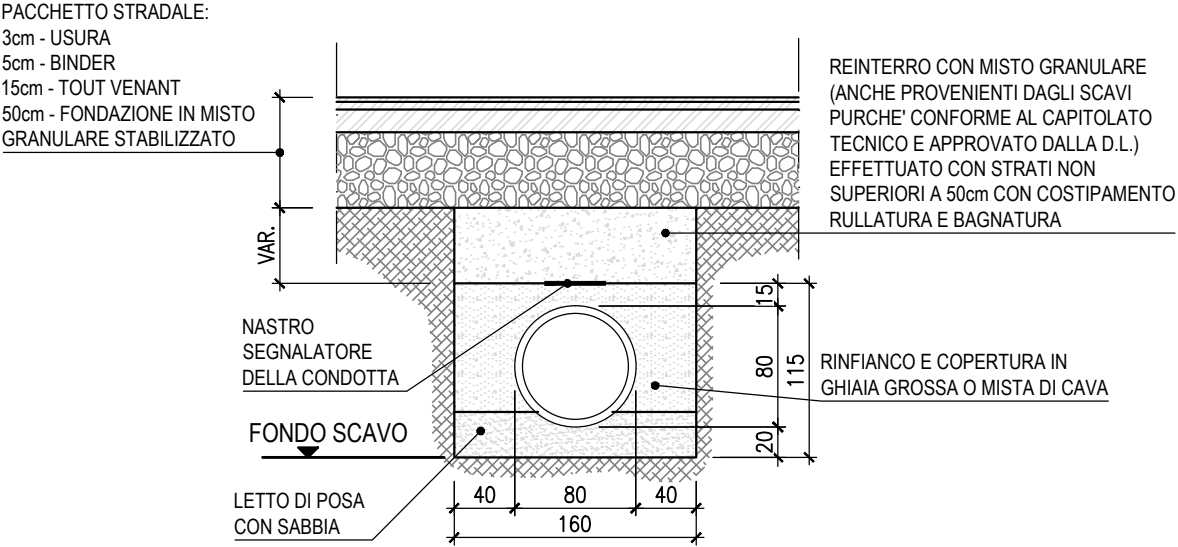

L E G E N D A	
	RETE FOGNATURA DI PROGETTO
	RETE FOGNATURA ESISTENTE - ACQUE NERE
	VERSO DI SCORRIMENTO

N O T E	
NOTA 1 : I DATI RAPPRESENTATI DERIVANO DALLA SOVRAPPOSIZIONE DELLE TAVOLE FORNITE DAGLI ENTI GESTORI. ESSI DEVONO ESSERE CONSIDERATI, SOTTO L'ASPETTO PLANIMETRICO, COME INDICATIVI DELL'ESISTENZA DEL SERVIZIO E <u>NON</u> COME PRECISO VALORE TOPOGRAFICO. SI SEGNALE CHE POTREBBERO VERIFICARSI INTERFERENZE CON SOTTOSERVIZI NON RICONDUCEBILI ALLE SOCIETA' INTERESSATE DALL'INDAGINE.	
NOTA 2 : PRELIMINARMENTE A QUALSIASI LAVORAZIONE O IMPIANTO DI CANTIERE È OBBLIGO DELL'APPALTATORE ACCERTARSI DELL'ESISTENZA DI EVENTUALI INTERFERENZE CON SOTTOSERVIZI NON CENSITI IN FASE DI PROGETTO E CONCORDARE LE MODALITÀ DI RISOLUZIONE CON GLI ENTI GESTORI E CON LA DIREZIONE LAVORI. LA POSIZIONE PLANIMETRICA E ALTIMETRICA DELLE INTERFERENZE ESISTENTI RICAVATE DALLE INFORMAZIONI FORNITE DAI GESTORI, È INDICATIVA E ANDRÀ PERTANTO VERIFICATA IN FASE DI APERTURA DEGLI SCAVI A CURA ED ONERE DELL'APPALTATORE STESSO. AL FINE DI EFFETTUARE DETTE VERIFICHE, L'APPALTATORE POTRÀ REALIZZARE, LUNGO IL PERIMETRO DELLE OPERE DA REALIZZARE E ALL'INTERNO DELL'AREA DI CANTIERE, EVENTUALI SCAVI A MANO E/O ASSISTITI CON ESCAVATORE AL FINE DI VERIFICARE L'EFFETTIVA ASSENZA DI INTERFERENZE CON ALTRI SOTTOSERVIZI, RICORRENDO, SE NECESSARIO, ANCHE ALL'UTILIZZO DI TECNICHE DI RICERCA INDIRETTA QUALI IL GEO-RADAR. SOLO SUCCESSIVAMENTE POTRÀ EFFETTUARE L'EVENTUALE SCAVO DI SBANCAMENTO PER PORTARSI ALLA QUOTA DI LAVORO COINCIDENTE CON LA QUOTA DI IMPOSTA DELLE LAVORAZIONI.	

TABELLA MATERIALI TUBAZIONI
- GRES CERAMICO (UNI EN 295-1:2013): - DN600: FN 57N/m - DN700: FN 60N/m

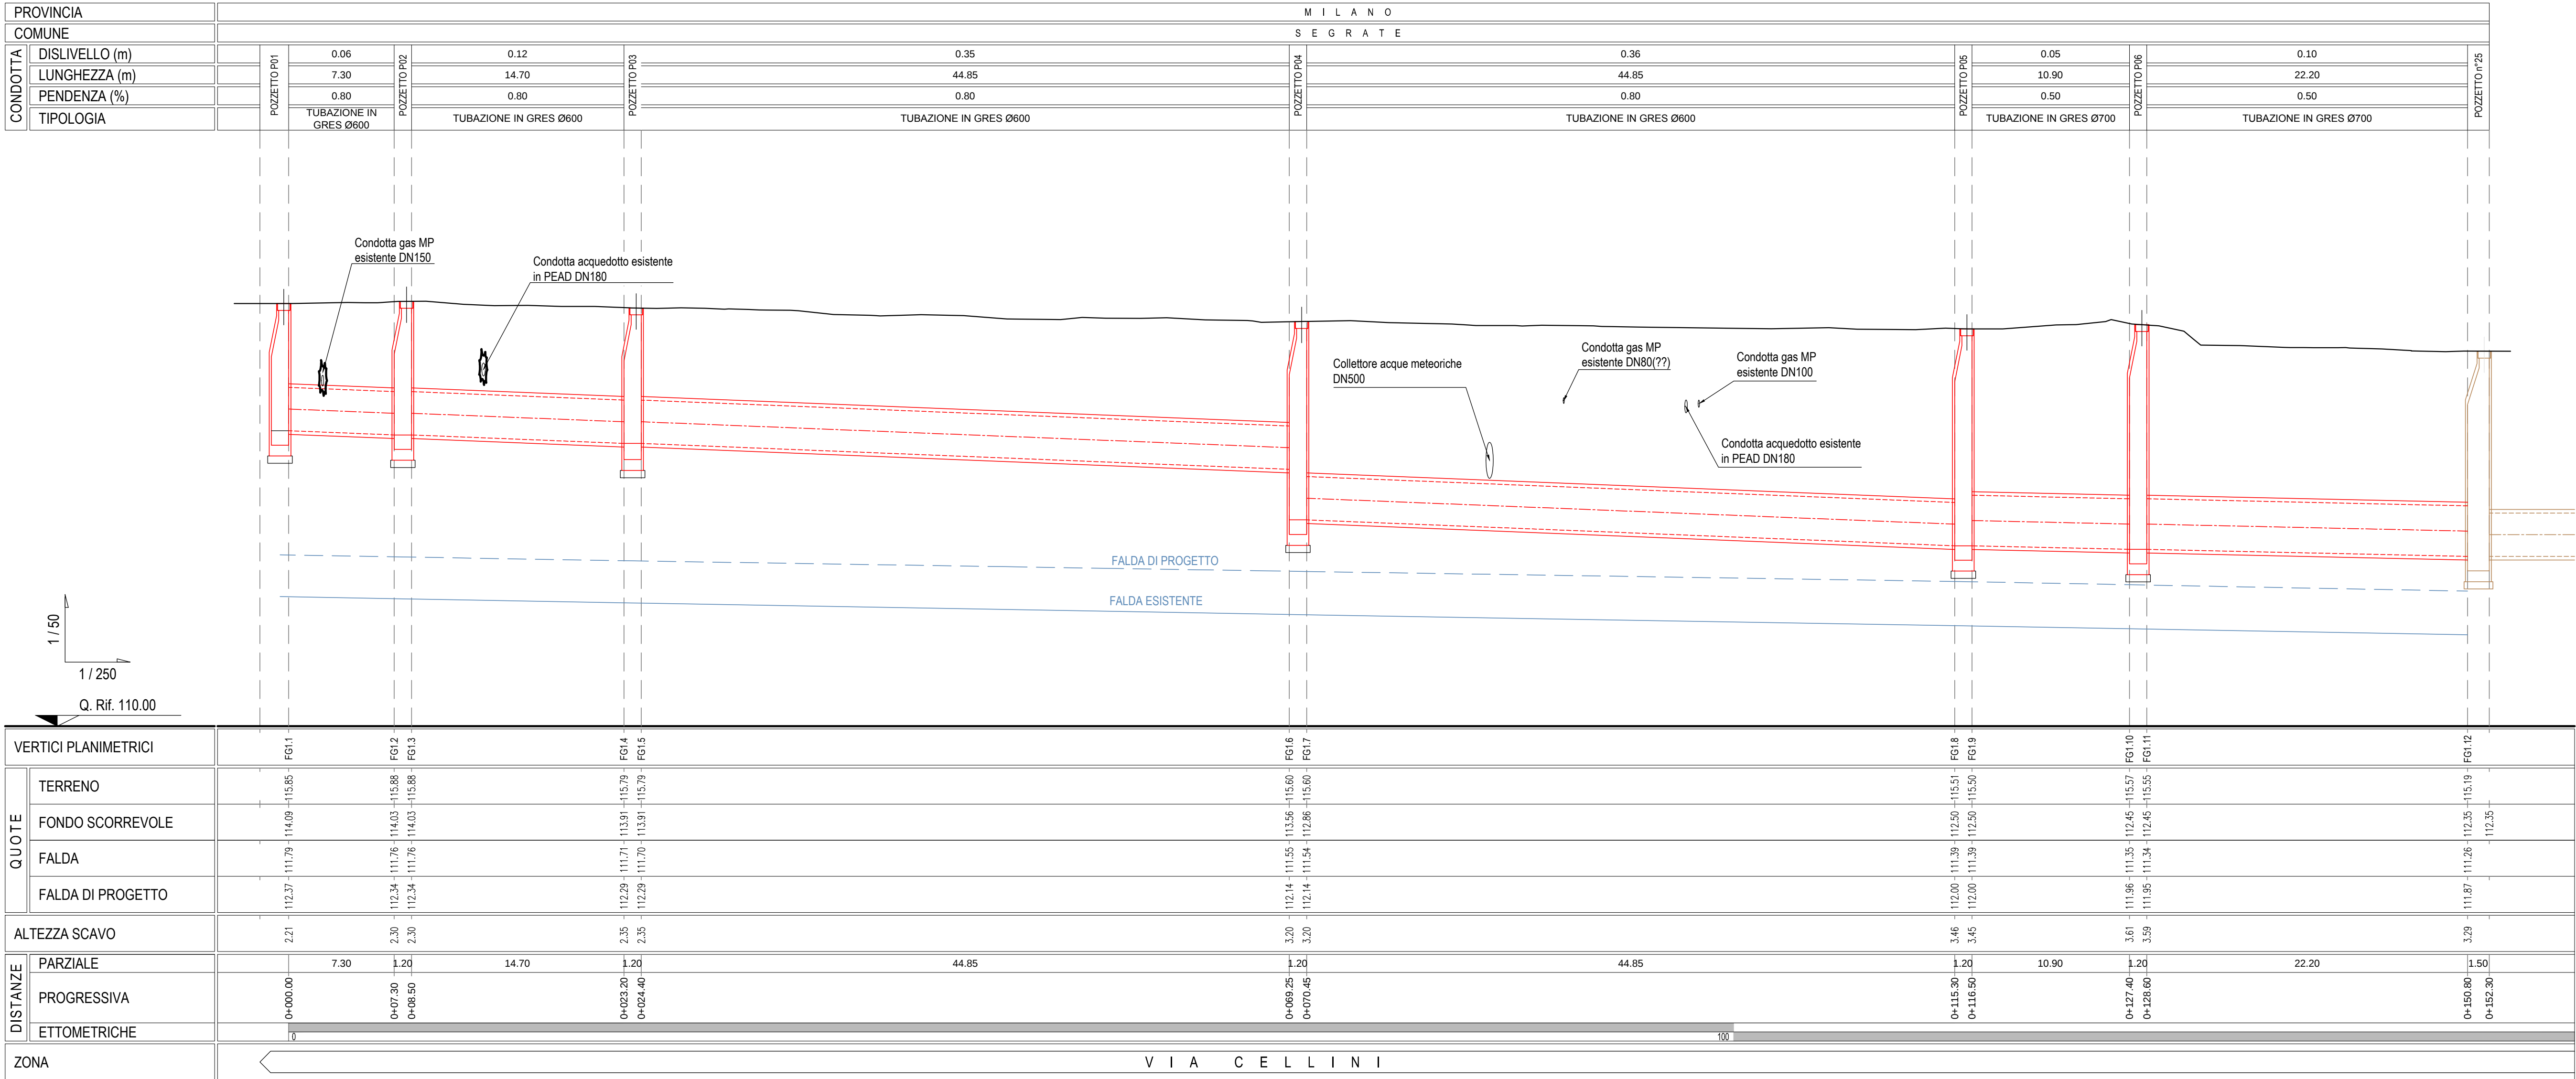

ALTEZZA SCAVO		2.21	2.30	2.35	3.20	3.46	3.61	3.29
PARZIALE		7.30	14.70	44.85	44.85	10.90	22.20	1.50
ZONA		V I A C E L L I N I						

Project Number 117110

WESTFIELD MILAN S.p.A.
C.so Giacomo Matteotti, 10
20121 Milano

ACCORDO DI PROGRAMMA
(APPROVATO CON D.P.G.R. DEL 22.05.2009 N.5095)
PRIMO ATTO INTEGRATIVO
(APPROVATO CON D.P.G.R. DEL 29.03.2010 N.3148)

POTENZIAMENTO DELLA S.P. N.103
"ANTICA DI CASSANO"
1° LOTTO - 2° STRALCIO
TRATTA B

PROGETTO ESECUTIVO

TITOLO elaborato :
PROGRAMMA RISOLUZIONE INTERFERENZE FOGNARIE CAP - HOLDING
INTERFERENZA 14 - FOGNATURA ACQUE NERE - VIA CELLINI
Profilo longitudinale

Cod. Elaborato:
N.02.03

CODICE WM :
WM-ERR-TB-00-M2-C-95258

Scala:
1:50 - 1:250

Redatto
BRASI

Controllato
ERBA

Approvato
Maggio 2015

Revisioni
A
B
C
D

Redatto
BRASI

Controllato
ERBA

Approvato
Maggio 2015

DATA:
REV. INT. CAP - LUG. 2018

Progettazione :
Alpina spa
Via Ripamonti 2 - 20136 Milano
P.I. 10241540151

ALPINA spa
Via Ripamonti 2 - 20136 Milano
P.I. 10241540151

Il Direttore Tecnico
Dott. Alberto CAVALLI
.....

Il Cliente
Dott. Alberto CAVALLI
.....

Visto
WESTFIELD MILAN S.p.A.
C.so Giacomo Matteotti, 10
20121 Milano

Visto