



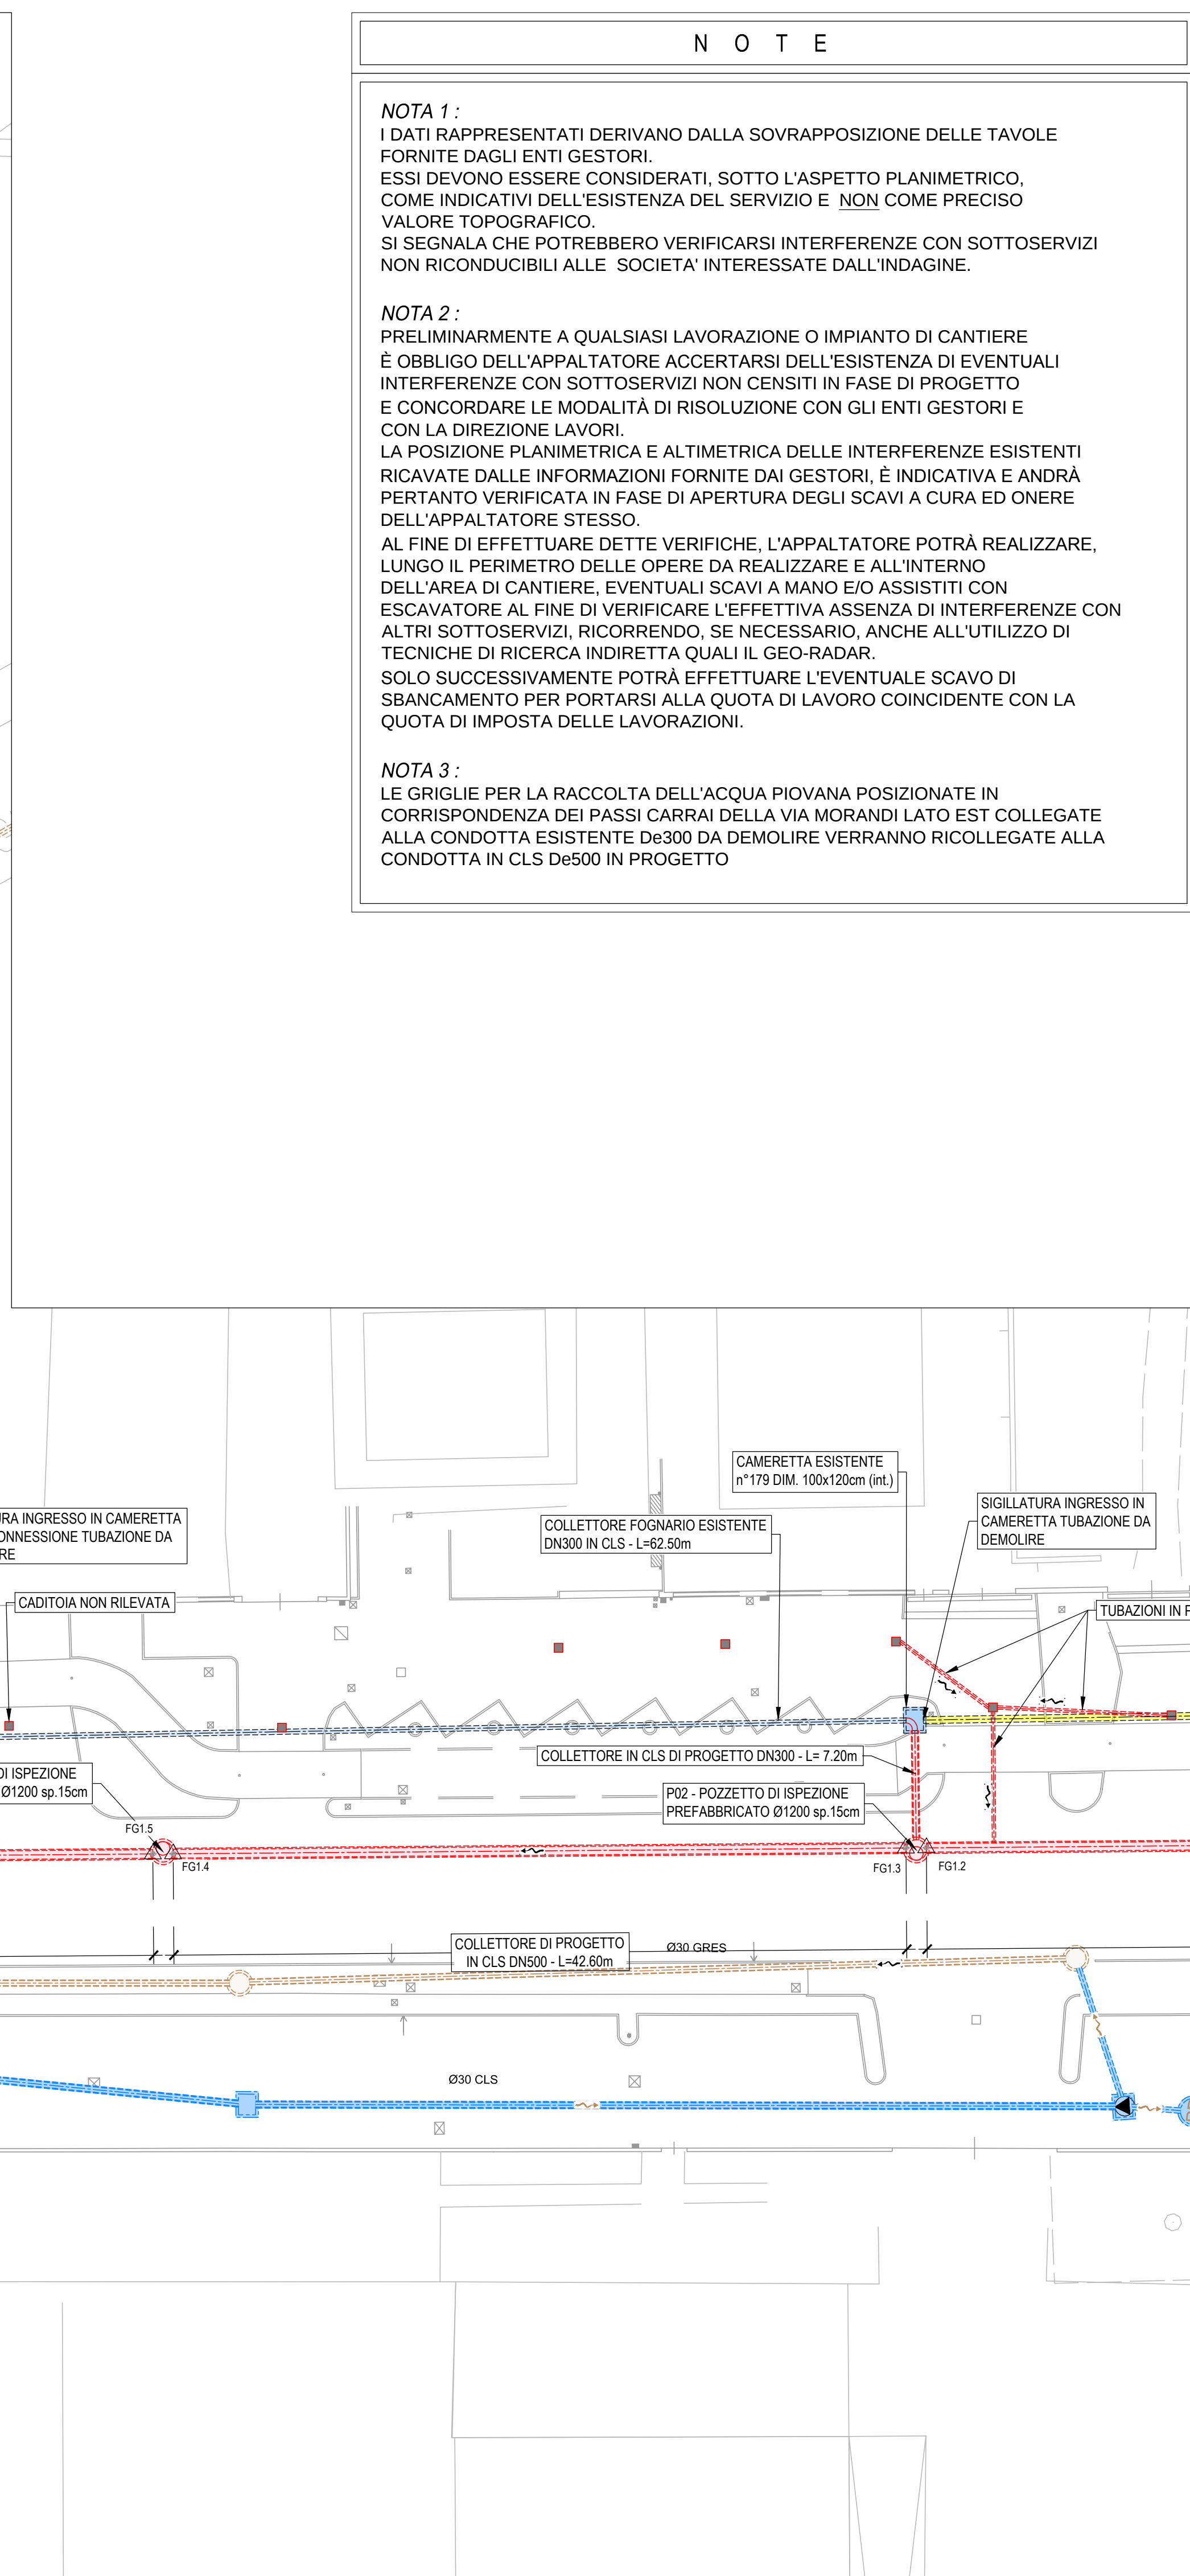

NOTA 3 :
LE GRIGLIE PER LA RACCOLTA DELL'ACQUA PIOVANA POSIZIONATE IN
CORRISPONDENZA DEI PASSI CARRAI DELLA VIA MORANDI LATO EST COLLEGATE
ALLA CONDOTTA ESISTENTE De300 DA DEMOLIRE VERRANNO RICOLLEGATE ALLA
CONDOTTA IN CLS De500 IN PROGETTO

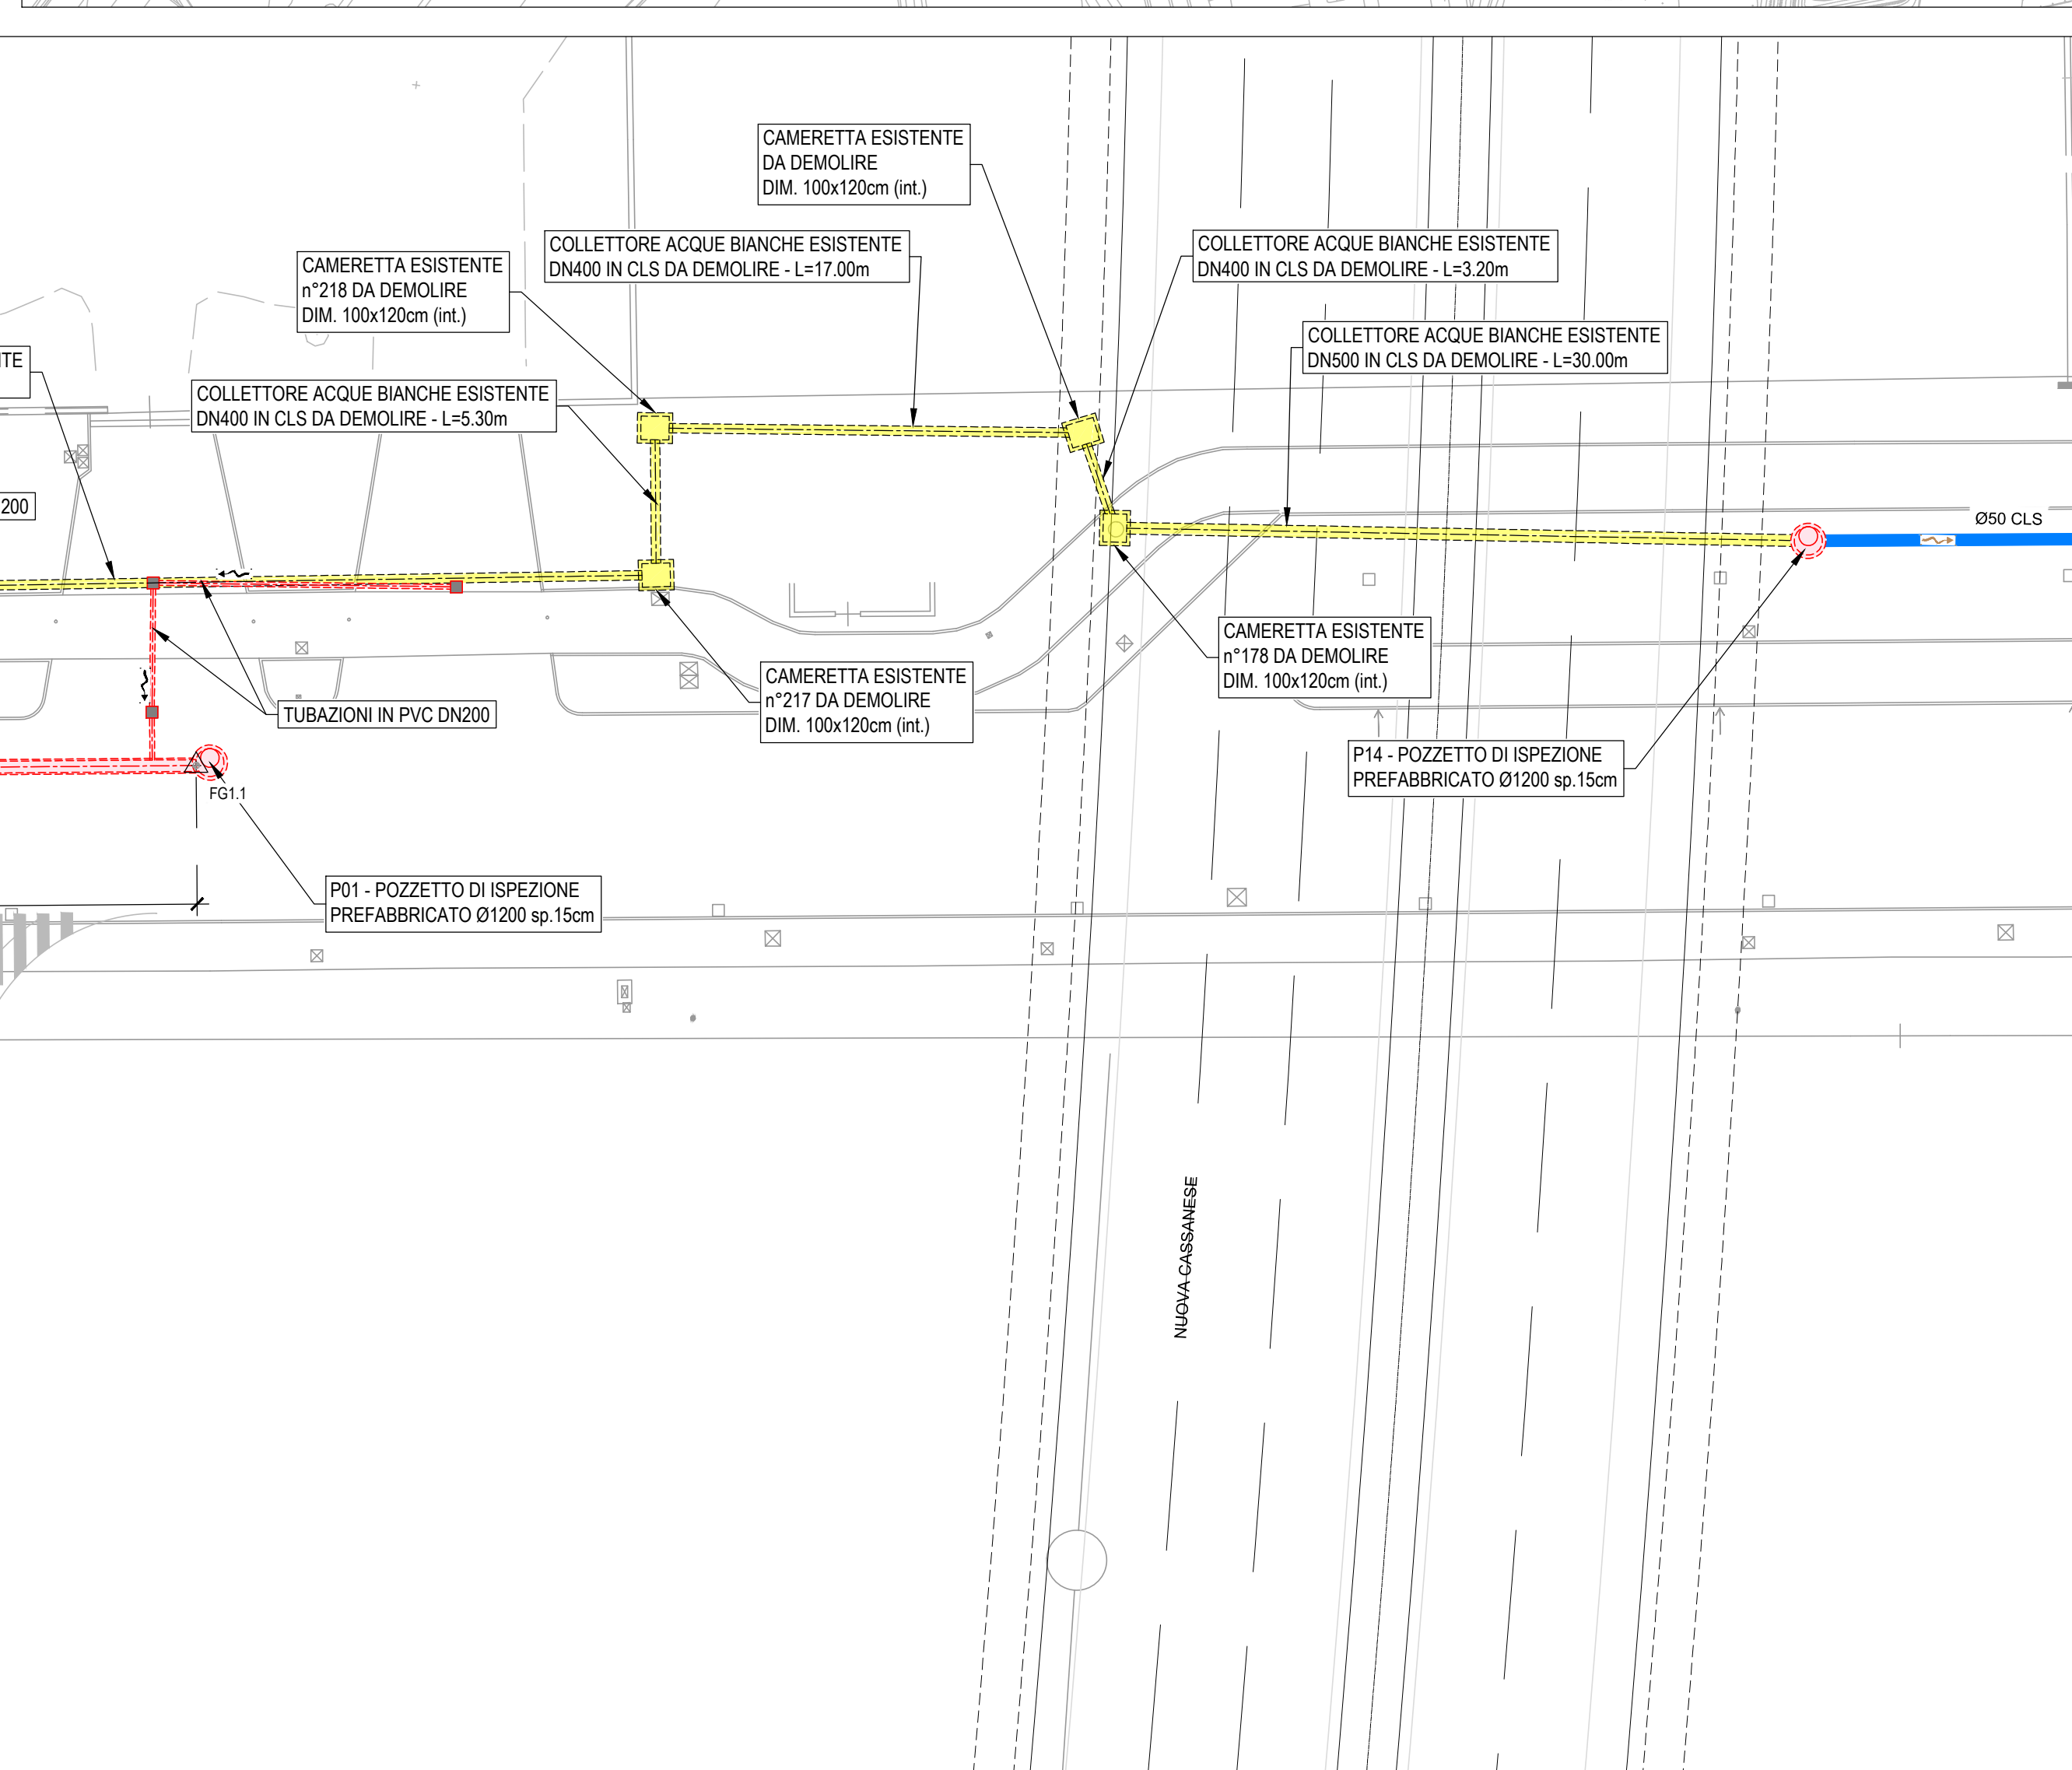

F01.1 X= 1523074.082 Y= 5030690.110 Z= 1130.283	F01.2 X= 1523081.868 Y= 5033708.448 Z= 1130.143	F01.3 X= 1523097.912 Y= 5037038.622 Z= 1130.143	F01.4 X= 1523098.017 Y= 5037301.764 Z= 1130.143	F01.5 X= 1523098.017 Y= 5037302.484 Z= 1130.143
F01.6 X= 1523274.628 Y= 5037525.127 Z= 1130.143	F01.7 X= 1523274.640 Y= 5037525.289 Z= 1130.143	F01.8 X= 1523297.768 Y= 5037743.628 Z= 1130.143	F01.9 X= 1523308.388 Y= 5037753.350 Z= 1130.143	F01.10 X= 1523308.585 Y= 5037782.210 Z= 1130.143
F01.11 X= 1523387.848 Y= 5037782.848 Z= 1130.143	F01.12 X= 1523400.489 Y= 5037782.848 Z= 1130.143	F01.13 X= 1523401.432 Y= 5037919.178 Z= 1130.143	F01.14 X= 1523402.072 Y= 5037919.448 Z= 1130.143	F01.15 X= 1523402.052 Y= 5037919.448 Z= 1130.143
F01.16 X= 1523371.825 Y= 5037716.238 Z= 1130.143	F01.17 X= 1523370.733 Y= 5037716.238 Z= 1130.143	F01.18 X= 1523397.544 Y= 5037708.544 Z= 1130.143	F01.19 X= 1523397.008 Y= 5037708.008 Z= 1130.143	F01.20 X= 1523397.008 Y= 5037707.296 Z= 1130.143
F01.21 X= 1523249.506 Y= 5037565.451 Z= 1130.143	F01.22 X= 1523241.071 Y= 5037647.374 Z= 1130.143	F01.23 X= 1523241.574 Y= 5037655.017 Z= 1130.143	F01.24 X= 1523241.267 Y= 5037655.017 Z= 1130.143	F01.25 X= 1523241.028 Y= 5037655.017 Z= 1130.143
F01.26 X= 1523264.422 Y= 5037741.664 Z= 1130.143	F01.27 X= 1523248.801 Y= 5037741.664 Z= 1130.143	F01.28 X= 1523248.365 Y= 5037741.664 Z= 1130.143	F01.29 X= 1523240.830 Y= 5037741.664 Z= 1130.143	F01.30 X= 1523241.657 Y= 5037741.664 Z= 1130.143
F01.31 X= 1523083.892 Y= 5037374.498 Z= 1130.143	F01.32 X= 1523083.892 Y= 5037362.214 Z= 1130.143			

LEGENDA

■	RETE FOGNATURA DI PROGETTO
■	RETE FOGNATURA ESISTENTE DA DEMOLIRE
■	RETE FOGNATURA ESISTENTE - ACQUE NERE
■	RETE FOGNATURA ESISTENTE - ACQUE METEORICHE


 VERSO DI SCORRIMENTO

Project Number 171110

**ACCORDO DI PROGRAMMA
(APPROVATO CON D.P.G.R. DEL 22.05.2009 N.5095)
PRIMO ATTO INTEGRATIVO
(APPROVATO CON D.P.G.R. DEL 29.03.2010 N.3148)**

**POTENZIAMENTO DELLA S.P. N.103
"ANTICA DI CASSANO"
1° LOTTO - 2° STRALCIO
TRATTA B**

PROGETTO ESECUTIVO

TITOLO elaborato:			Cod. Elaborato:
PROGRAMMA RISOLUZIONE INTERFERENZE FOGNARIE CAP - HOLDING INTERFERENZA 20° FOGNATURA ACQUE BIANCHE - VIA MORANDI Planimetria di progetto e trattamento			N.03.02
CODICE WM :			Scala: 1:250
WM-ERR-TB-00-M2-C-95258			
	Redatto	Controllato	Approvato
	BRASI	ERBA	
			Data: Maggio 2015

Revisioni	Redatto	Controllato	Approvato	DATA:
A		BRASI	ERBA	REV. INT. CAP - LUG. 2010
B				
C				
D				

Progettazione: **Alpina** s.p.a.
Via Ripamonti 2 - 20136 Milano
P.I. 10841540151

ENRVA s.p.a.
Via Salaria, 200 - 00198 Roma
Cap. Sociale: 2000 - Tesoro 10.520,00 - Via Salaria, 200 - 00198 Roma
R.G. 2009/2010 - 10/02/2010 - 10/02/2010 - 10/02/2010

Il Responsabile
Dott. Gianfranco
[Signature]

Visto

Visto

WESTFIELD MILAN S.p.a.
C.so Giacomo Matteotti, 10
20121 Milano