


Interferenza n.20 - Fase 1

- Attività progettuali**
1. Delimitazione dell'area spartitraffico del ramo di via Morandi
 2. Realizzazione segnaletica temporanea
 3. Chiusura di traffico della rotonda A per i veicoli provenienti da via Modigliani in direzione Via Morandi ramo nord.
 4. Installazione del senso unico in direzione sud su via Morandi (tra la rotonda A e B)
- Attività della fase**
1. Realizzazione tratto fognario
 2. Rifilamento sede stradale come in origine
- Note**
- Durante la corrente fase viene inibito l'utilizzo della pista ciclabile dell'area interessata dalla posa della fognatura. Al termine di tale fase sarà consentito l'uso della ciclabile. Il divieto di transito su via Morandi in direzione nord (dalla rotonda B sino a cantiere), sarà "eccezion per i residenti".

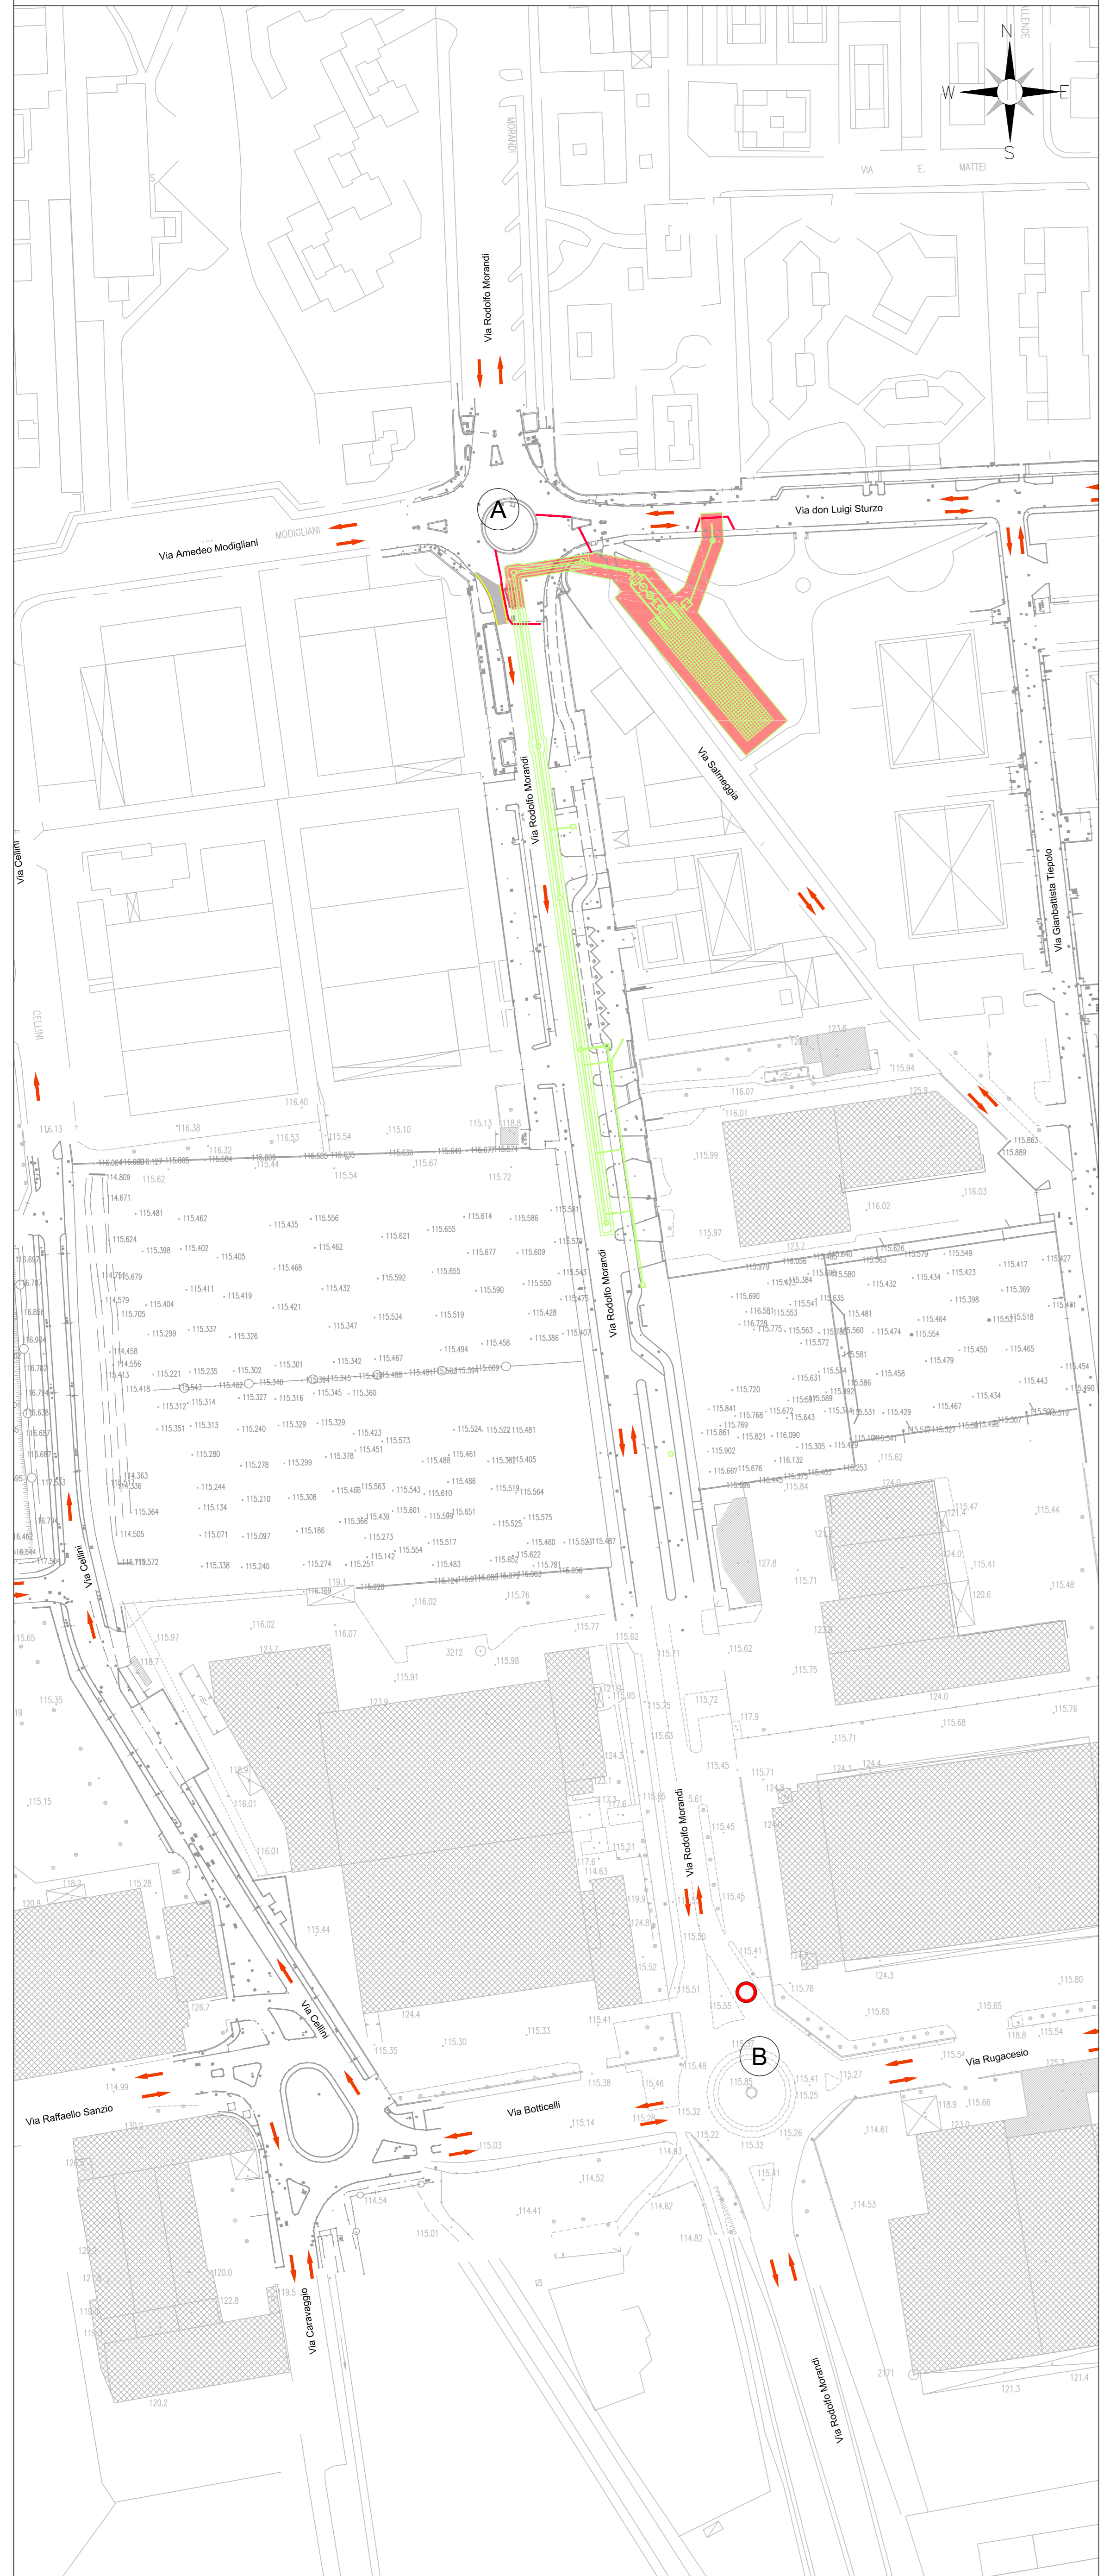

Interferenza n.20 - Fase 2

- Attività progettuali**
1. Delimitazione area di cantiere
- Attività della fase**
1. Realizzazione tratto fognario
 2. Rifilamento sede stradale
- Note**
- Il divieto di transito su via Morandi in direzione nord (dalla rotonda B sino a cantiere) sarà esteso sud e dal cantiere sino nord alla rotonda A), sarà "eccezion per i residenti".



Interferenza n.20 - Fase 3

- Attività progettuali**
1. Delimitazione area di cantiere
- Attività della fase**
1. Realizzazione tratto fognario
 2. Rifilamento sede stradale
 3. Segnaletica orizzontale e verticale
- Note**
- Il divieto di transito su via Morandi in direzione nord (dalla rotonda B sino a cantiere) sarà esteso sud e dal cantiere sino nord alla rotonda A), sarà "eccezion per i residenti". La realizzazione della corsia indicata al punto B non comporterà l'interferenza del traffico, ma esclusivamente lo sfuoramento del parcheggio.



LEGENDA

- Lavorazioni realizzati nella fase corrente
- Lavorazioni realizzati nella fase precedente
- Direzione flusso veicolare
- Segnaletica temporanea
- New Jersey
- Tratto fognario in realizzazione

Project Number 117110

Westfield
WESTFIELD MILAN S.p.A.
C.so Giacomo Matteotti, 10
20121 Milano

ACCORDO DI PROGRAMMA
(APPROVATO CON D.P.G.R. DEL 22.05.2009 N.5095)
PRIMO ATTO INTEGRATIVO
(APPROVATO CON D.P.G.R. DEL 29.03.2010 N.3148)

**POTENZIAMENTO DELLA S.P. N.103
"ANTICA DI CASSANO"
1° LOTTO - 2° STRALCIO
TRATTA B**

PROGETTO ESECUTIVO

TITOLO elaborato: **PROGRAMMA RISOLUZIONE INTERFERENZE FOGNARIE CAP - HOLDING INTERFERENZA 20 - FOGNATURA ACQUE BIANCHE - VIA MORANDI** Cod. Elaborato: **N.03.08**

Planimetria fasi realizzative

CODICE VM: **WM-ERR-TB-00-M2-C-95258** Scala: **1:1000**

Redatto	Controllato	Approvato	Data:
BRASI	ERBA		Maggio 2015

Revisioni	Redatto	Controllato	Approvato	DATA:
A		BRASI	ERBA	REV. INT. CAP - LUG. 2018
B				
C				
D				

Progettazione: **Alpina** S.p.A.
Via Romagnoli 2 - 20136 Milano
P.I. 10241540151

Il Direttore Tecnico
Dot. **Antonio**

Visto **WESTFIELD MILAN S.p.A.**
C.so Giacomo Matteotti, 10
20121 Milano