


Interferenza n.22 - Fase 1



- Attività propedeutiche
 1. Realizzazione moduli (interferenza 43) - punto A
 2. Chiusura di traffico in entrambe le direzioni di via Tiepolo
- Attività della fase
 1. Realizzazione camera fognaria
 2. Ripristino sede stradale
- Note
 1. Divieto di transito su Via Tiepolo (dall'incrocio a nord con via don Luigi Sturzo sino alla delimitazione nord dell'area di scavo e dalla delimitazione sud sino a Via Roggioso), sarà "accetto reversibile".

Interferenza n.22 - Fase 2

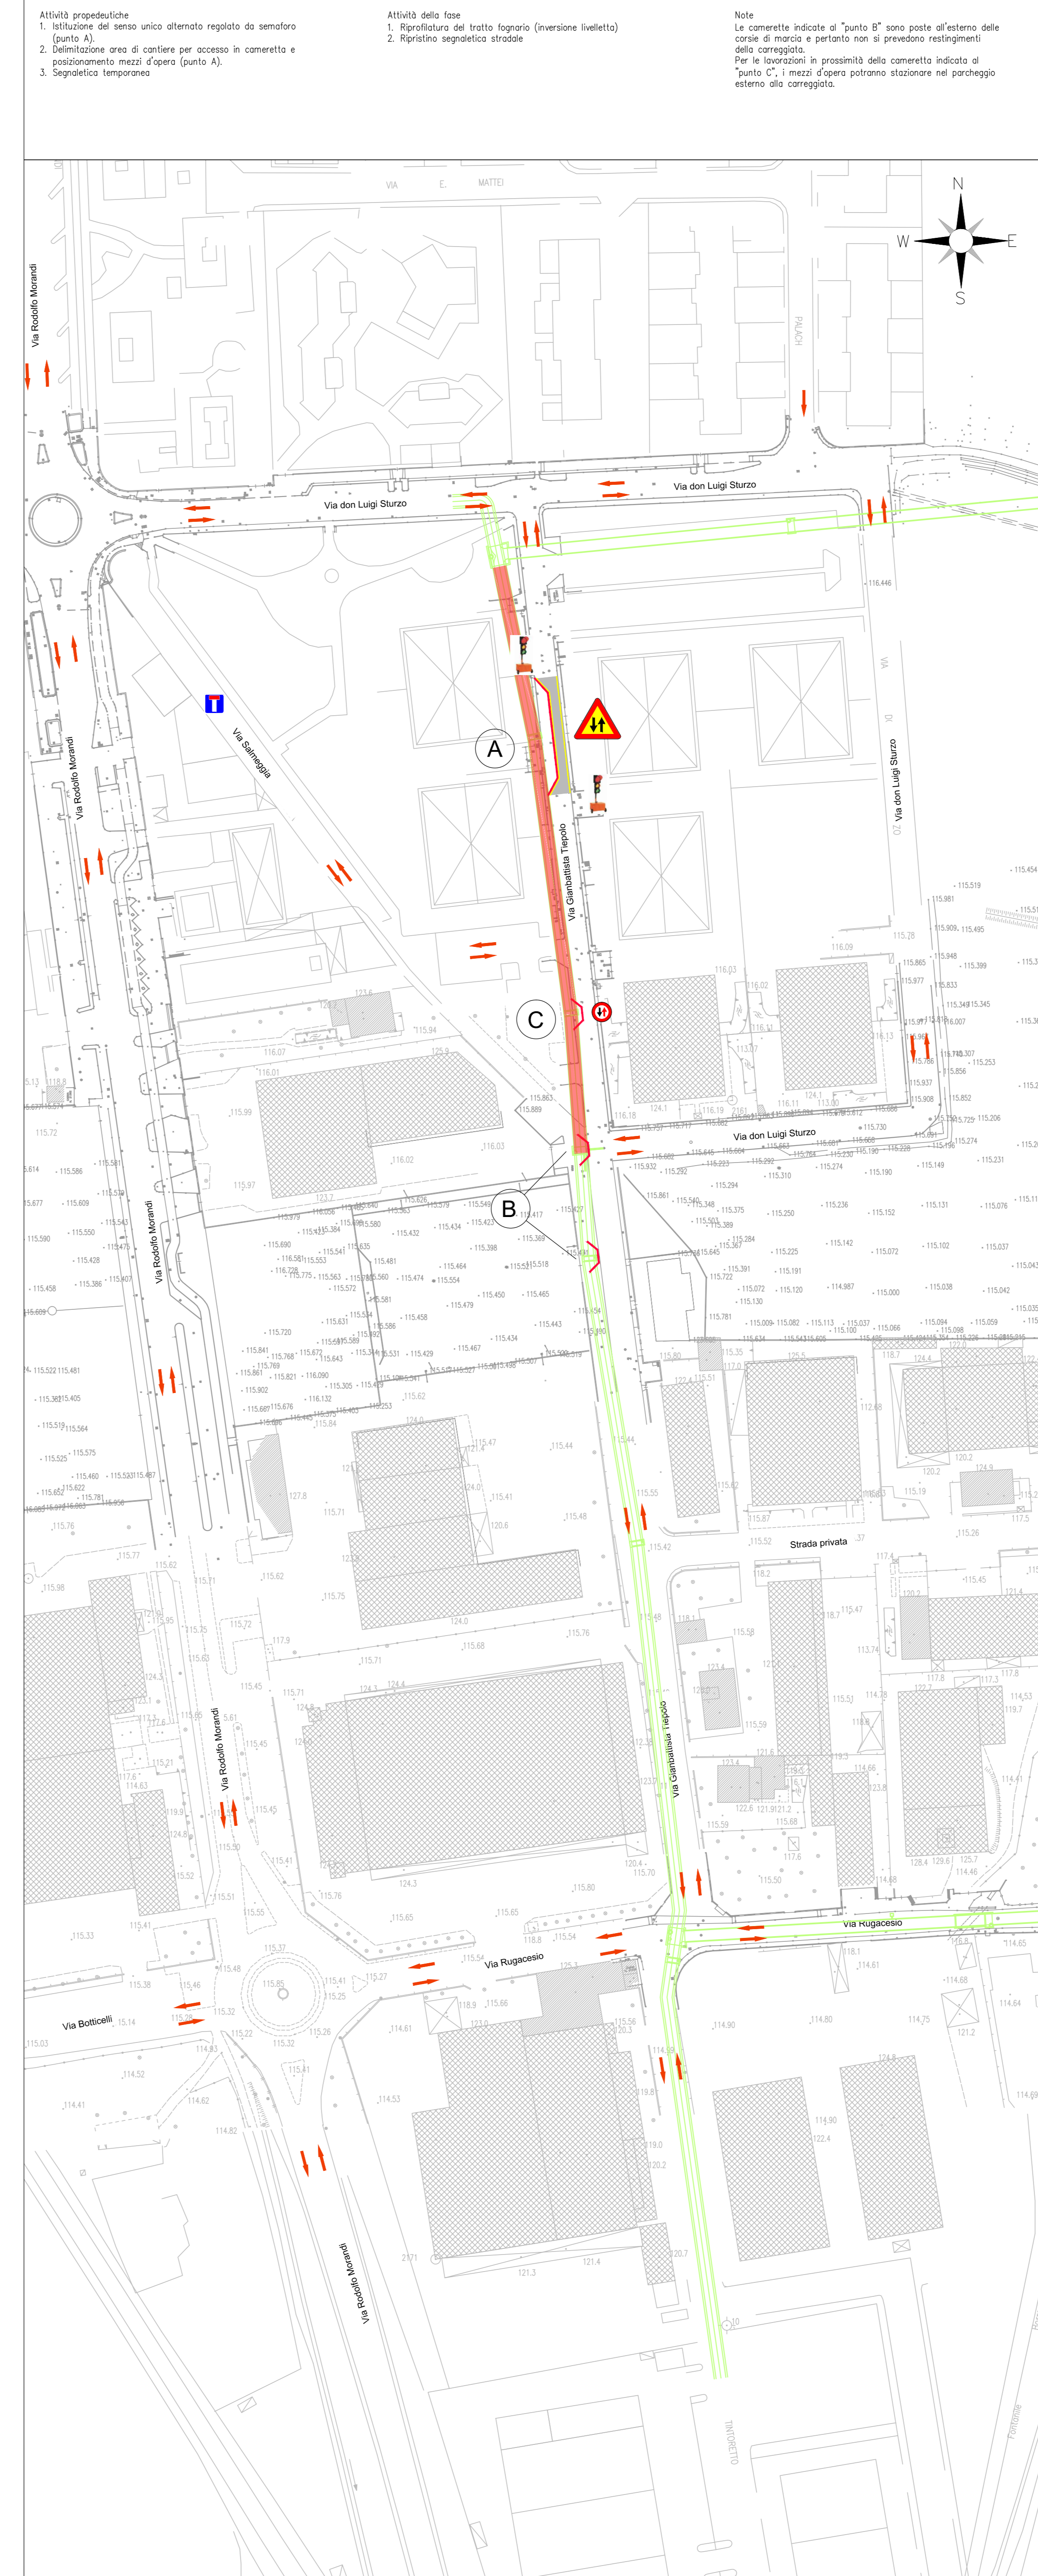

- Attività propedeutiche
 1. Utilizzazione del senso unico alternato regolato da semaforo (punto A)
 2. Delimitazione area di cantiere per accesso in comento e posizionamento mezzi d'opera (punto A)
 3. Segnaletica temporanea
- Attività della fase
 1. Ripristino del tratto fognario (inversione livello)
 2. Ripristino segnaletica stradale
- Note
 Le camerate indicate al "punto B" sono poste all'esterno delle corsie di marcia e pertanto non si prevedono restringimenti della carreggiata. Per le lavorazioni in prossimità della camera indicata al "punto C", i mezzi d'opera potranno stazionare nel parcheggio esterno alla carreggiata.

LEGENDA

- Lavorazioni realizzate nella fase corrente
- Lavorazioni realizzate nella fase precedente
- Direzione flusso veicolare
- Segnaletica temporanea
- New Jersey
- Tratto fognario in realizzazione

Project Number 117110

Westfield
 WESTFIELD MILAN S.p.a.
 Città metropolitana di Milano

ACCORDO DI PROGRAMMA
 (APPROVATO CON D.P.G.R. DEL 22.05.2009 N.5095)
PRIMO ATTO INTEGRATIVO
 (APPROVATO CON D.P.G.R. DEL 29.03.2010 N.3148)

POTENZIAMENTO DELLA S.P. N.103
"ANTICA DI CASSANO"
1° LOTTO - 2° STRALCIO
TRATTA B

PROGETTO ESECUTIVO

TITOLO elaborato:		Cod. Elaborato:	
PROGRAMMA RISOLUZIONE INTERFERENZE FOGNARIE CAP - HOLDING INTERFERENZA 20 - FOGNATURA ACQUE MISTE - VIA TIEPOLO		N.04.07	
Codice VM:		Scala:	
WM-ERR-TB-00-M2-C-95258		1:1000	
Redatto:	Controllato:	Approvato:	Data:
BRASI	BRASI	ERBA	Maggio 2015

Revisioni:	Redatto:	Controllato:	Approvato:	DATA:
A		BRASI	ERBA	REV. INT. CAP - LUG. 2015
B				
C				
D				

Progettazione: **Alpina** S.p.A. Via Romoni 2 - 20136 Milano P.I. 10241540151

Il Direttore Tecnico
 Dott. **Alpina**

Viso Visto

WESTFIELD MILAN S.p.a.
 C.so Giacomo Matteotti, 10
 20121 Milano