


INTERFERENZA N°45 - MAXIPIPE - Scala 1:1000

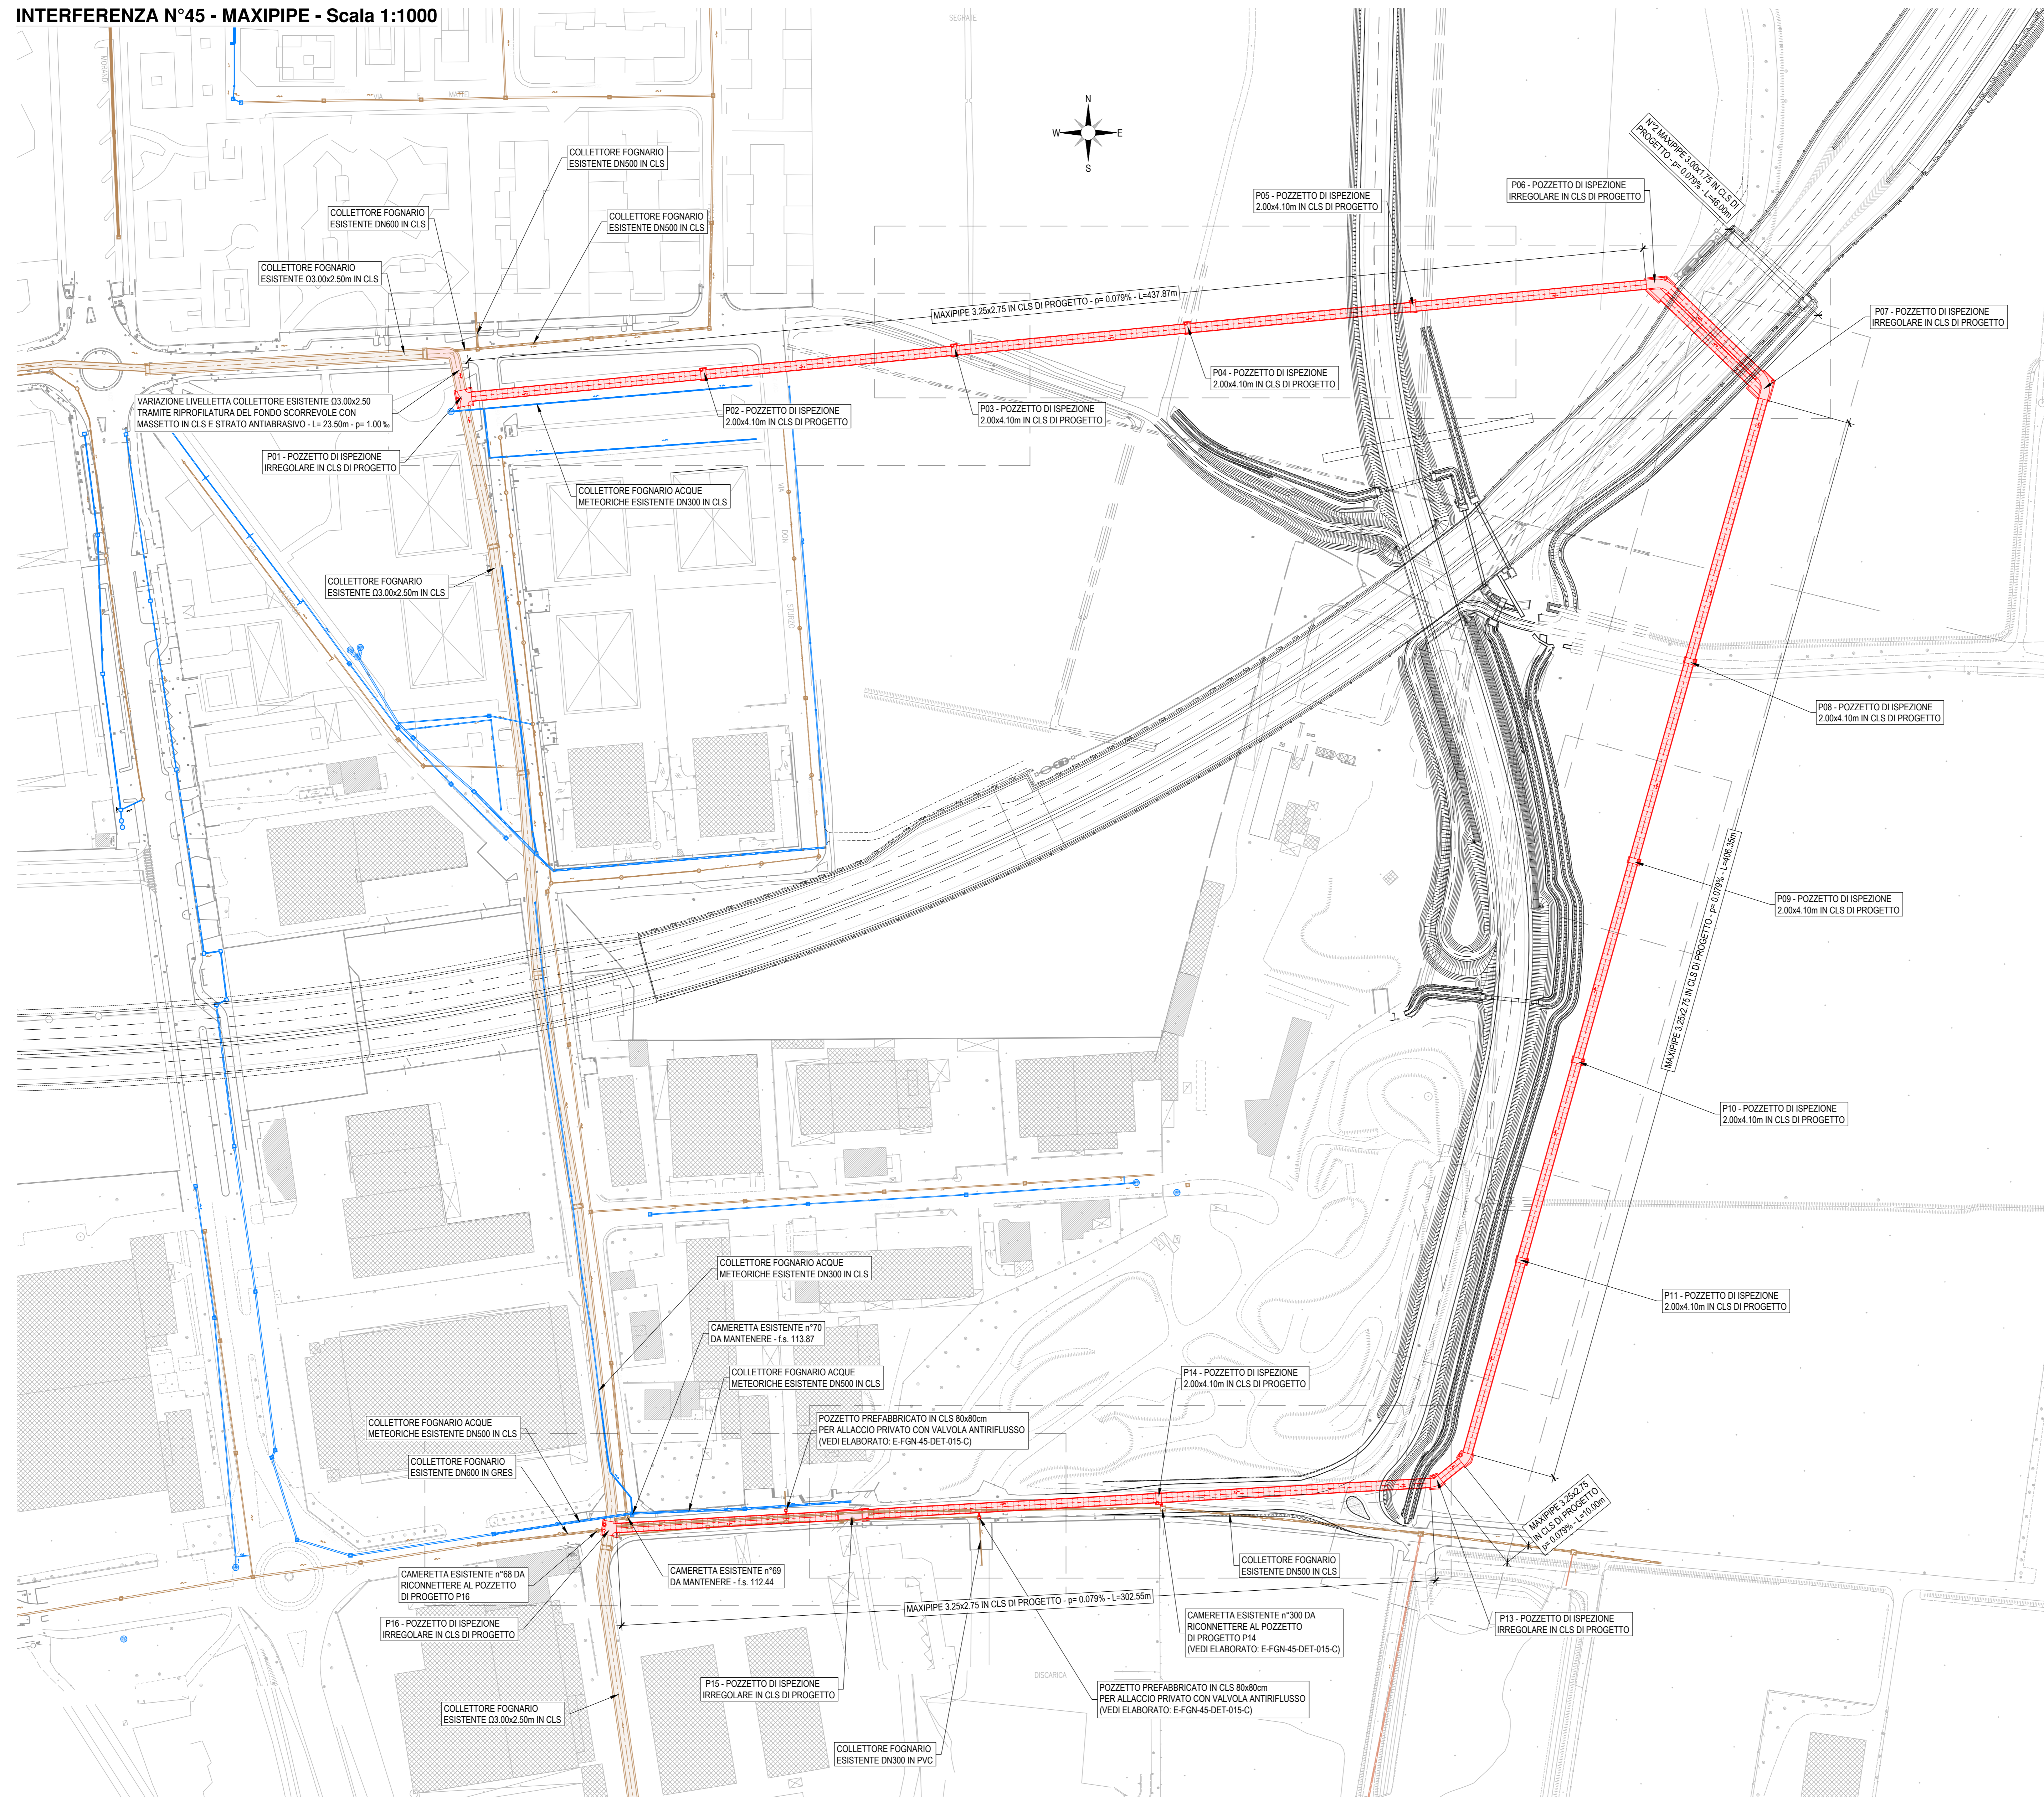

LEGENDA	
	RETE FOGNATURA DI PROGETTO
	RETE FOGNATURA ESISTENTE DA DEMOLIRE
	RETE FOGNATURA ESISTENTE - ACQUE NERE
	RETE FOGNATURA ESISTENTE - ACQUE METEORICHE
	VERSO DI SCORRIMENTO

Project Number 117110

Città metropolitana di Milano

WESTFIELD MILAN S.p.A.  
C.so Giacomo Matteotti, 10  
20121 Milano

ACCORDO DI PROGRAMMA  
(APPROVATO CON D.P.G.R. DEL 22.05.2009 N.5095)  
PRIMO ATTO INTEGRATIVO  
(APPROVATO CON D.P.G.R. DEL 29.03.2010 N.3148)

POTENZIAMENTO DELLA S.P. N.103  
"ANTICA DI CASSANO"  
1° LOTTO - 2° STRALCIO  
TRATTA B

**PROGETTO ESECUTIVO**

TITOLO elaborato: PROGRAMMA RISOLUZIONE INTERFERENZE FOGNARIE CAP - HOLDING  
INTERFERENZA 45 - MAXIPIPE  
Planimetria di Inquadramento generale  
Cod. Elaborato: N.05.02

CODICE WM: WM-ERR-TB-00-M2-C-95258  
Redatto: BRASI  
Controllato: ERBA  
Approvato: ERBA  
Data: Maggio 2015  
Scala: 1:1000

Revisioni	Redatto	Controllato	Approvato	DATA:
A		BRASI	ERBA	REV. INT. CAP - LUG. 2018
B				
C				
D				

Progettazione: ALPINA S.p.A.  
Via Rogorino 2 - 20136 Milano  
P.I. 10241540151

Il Direttore Tecnico  
Dot.

Visto: \_\_\_\_\_  
WESTFIELD MILAN S.p.A.  
C.so Giacomo Matteotti, 10  
20121 Milano