



PROVINCIA	M I L A N O					
COMUNE	S E G R A T E					
CONDOTTA						
DISLIVELLO (m)		-0,07		-0,07		-0,07
LUNGHEZZA (m)		85,44		91,50		85,00
PENDENZA (%)		-0,079%		-0,079%		-0,079%
TIPOLOGIA		MAXIPE 3,25x2,75m		MAXIPE 3,25x2,75m		MAXIPE 3,25x2,75m

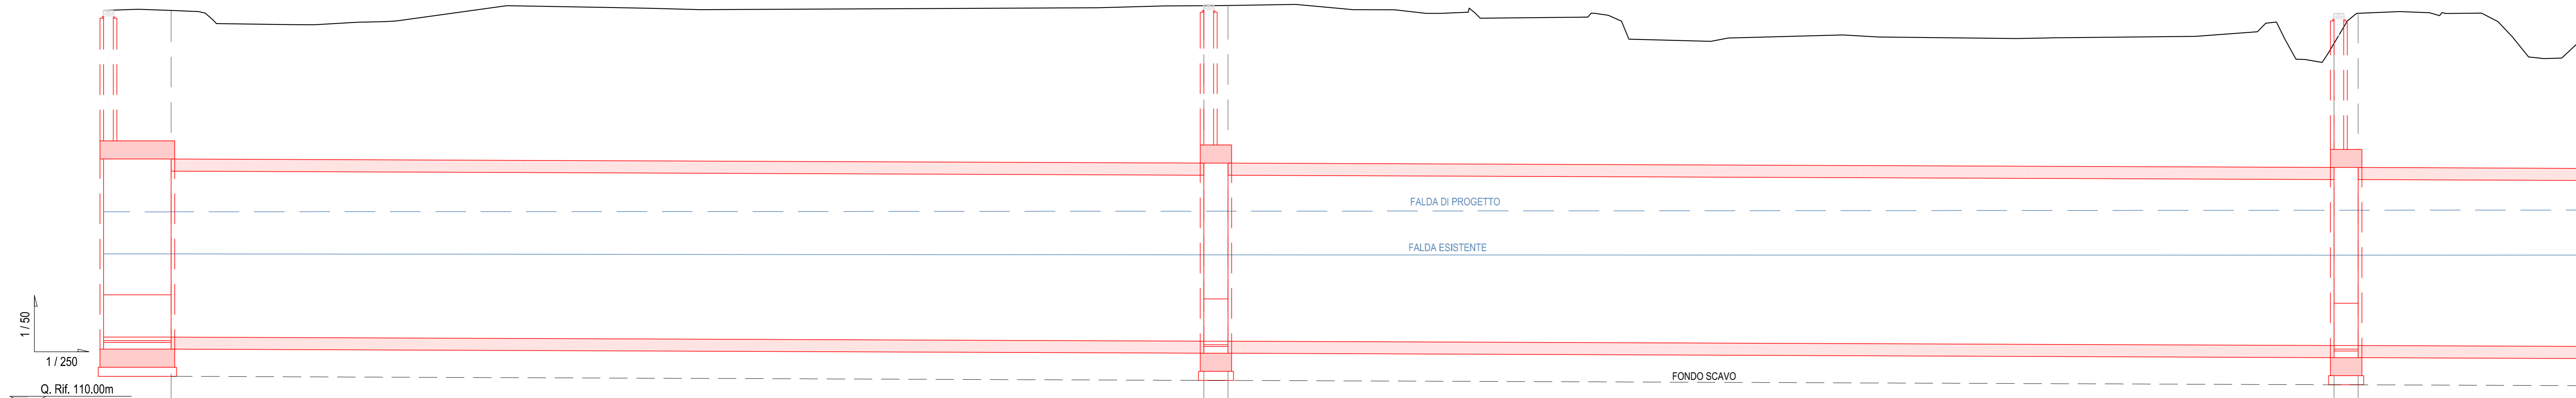

Q U O T E	VERTICI PLANIMETRICI						
	TERRENO						
	FONDO SCORREVOLE						
	FALDA						
	FALDA DI PROGETTO						
D I S T A N Z E	ALTEZZA SCAVO						
	PARZIALE		85,44		91,50		2,00
D I S T A N Z E	PROGRESSIVA						
	ETOMETRICHE						

PROVINCIA	M I L A N O					
COMUNE	S E G R A T E					
CONDOTTA						
DISLIVELLO (m)		-0,07		-0,06		-0,07
LUNGHEZZA (m)		85,00		82,00		85,93
PENDENZA (%)		-0,079%		-0,079%		-0,079%
TIPOLOGIA		MAXIPE 3,25x2,75m		MAXIPE 3,25x2,75m		MAXIPE 3,25x2,75m

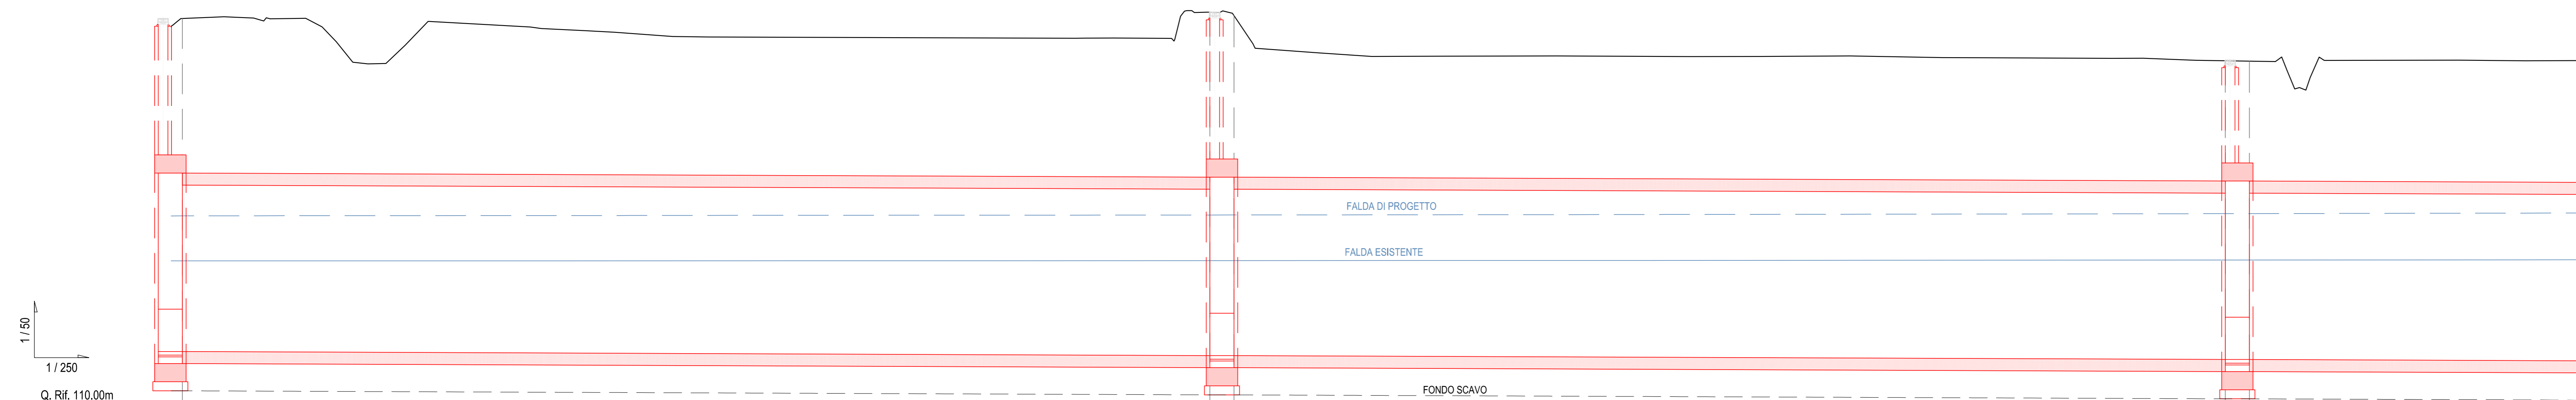

Q U O T E	VERTICI PLANIMETRICI						
	TERRENO						
	FONDO SCORREVOLE						
	FALDA						
	FALDA DI PROGETTO						
D I S T A N Z E	ALTEZZA SCAVO						
	PARZIALE		85,00		82,00		2,00
D I S T A N Z E	PROGRESSIVA						
	ETOMETRICHE						

NOTE

NOTA 1 :
 IL TERMINE "FALDA ESISTENTE" E "FALDA DI PROGETTO" SONO RIFERITI A QUANTO INDICATO NELLO STUDIO IDROGEOLOGICO A FIRMA DEL PROF. FRANCAI (DOC. N° B.01.04), PARTE INTEGRANTE DEL PROGETTO ESECUTIVO DEL 1° LOTTO - 2° STRALCIO DELLA S.P. 103

Project Number 117110

Accordo di Programma (Approvato con D.P.G.R. del 22.05.2009 N.5095) Primo Atto Integrativo (Approvato con D.P.G.R. del 29.03.2010 N.3148)

POTENZIAMENTO DELLA S.P. N.103 "ANTICA DI CASSANO" 1° LOTTO - 2° STRALCIO TRATTA B

PROGETTO ESECUTIVO

TITOLO elaborato: PROGRAMMA RISOLUZIONE INTERFERENZE FOGNARIE CAP - HOLDING INTERFERENZA AS - MAXIPIPE Profilo longitudinale - Tav. 1/4 Cod. Elaborato: N.05.06

CODICE WM: WM-ERR-TB-00-M2-C-95258 Scale: 1:50 - 1:250

Redatto	Controlato	Approvato
	BRASI	ERBA

DATA: Maggio 2015

Revisori	Redatto	Controlato	Approvato	DATA:
A		BRASI	ERBA	REV. INT. CAP - LUG. 2015
B				
C				
D				

Progettazione: **Alpina** S.p.A. Via Riforma 2 - 20136 Milano P.I. 10241540151

Viso: **WESTFIELD MILAN S.p.A.** C.so Giacomo Matteotti, 10 20121 Milano