



Interferenza n.45 - Suddivisione in cantieri

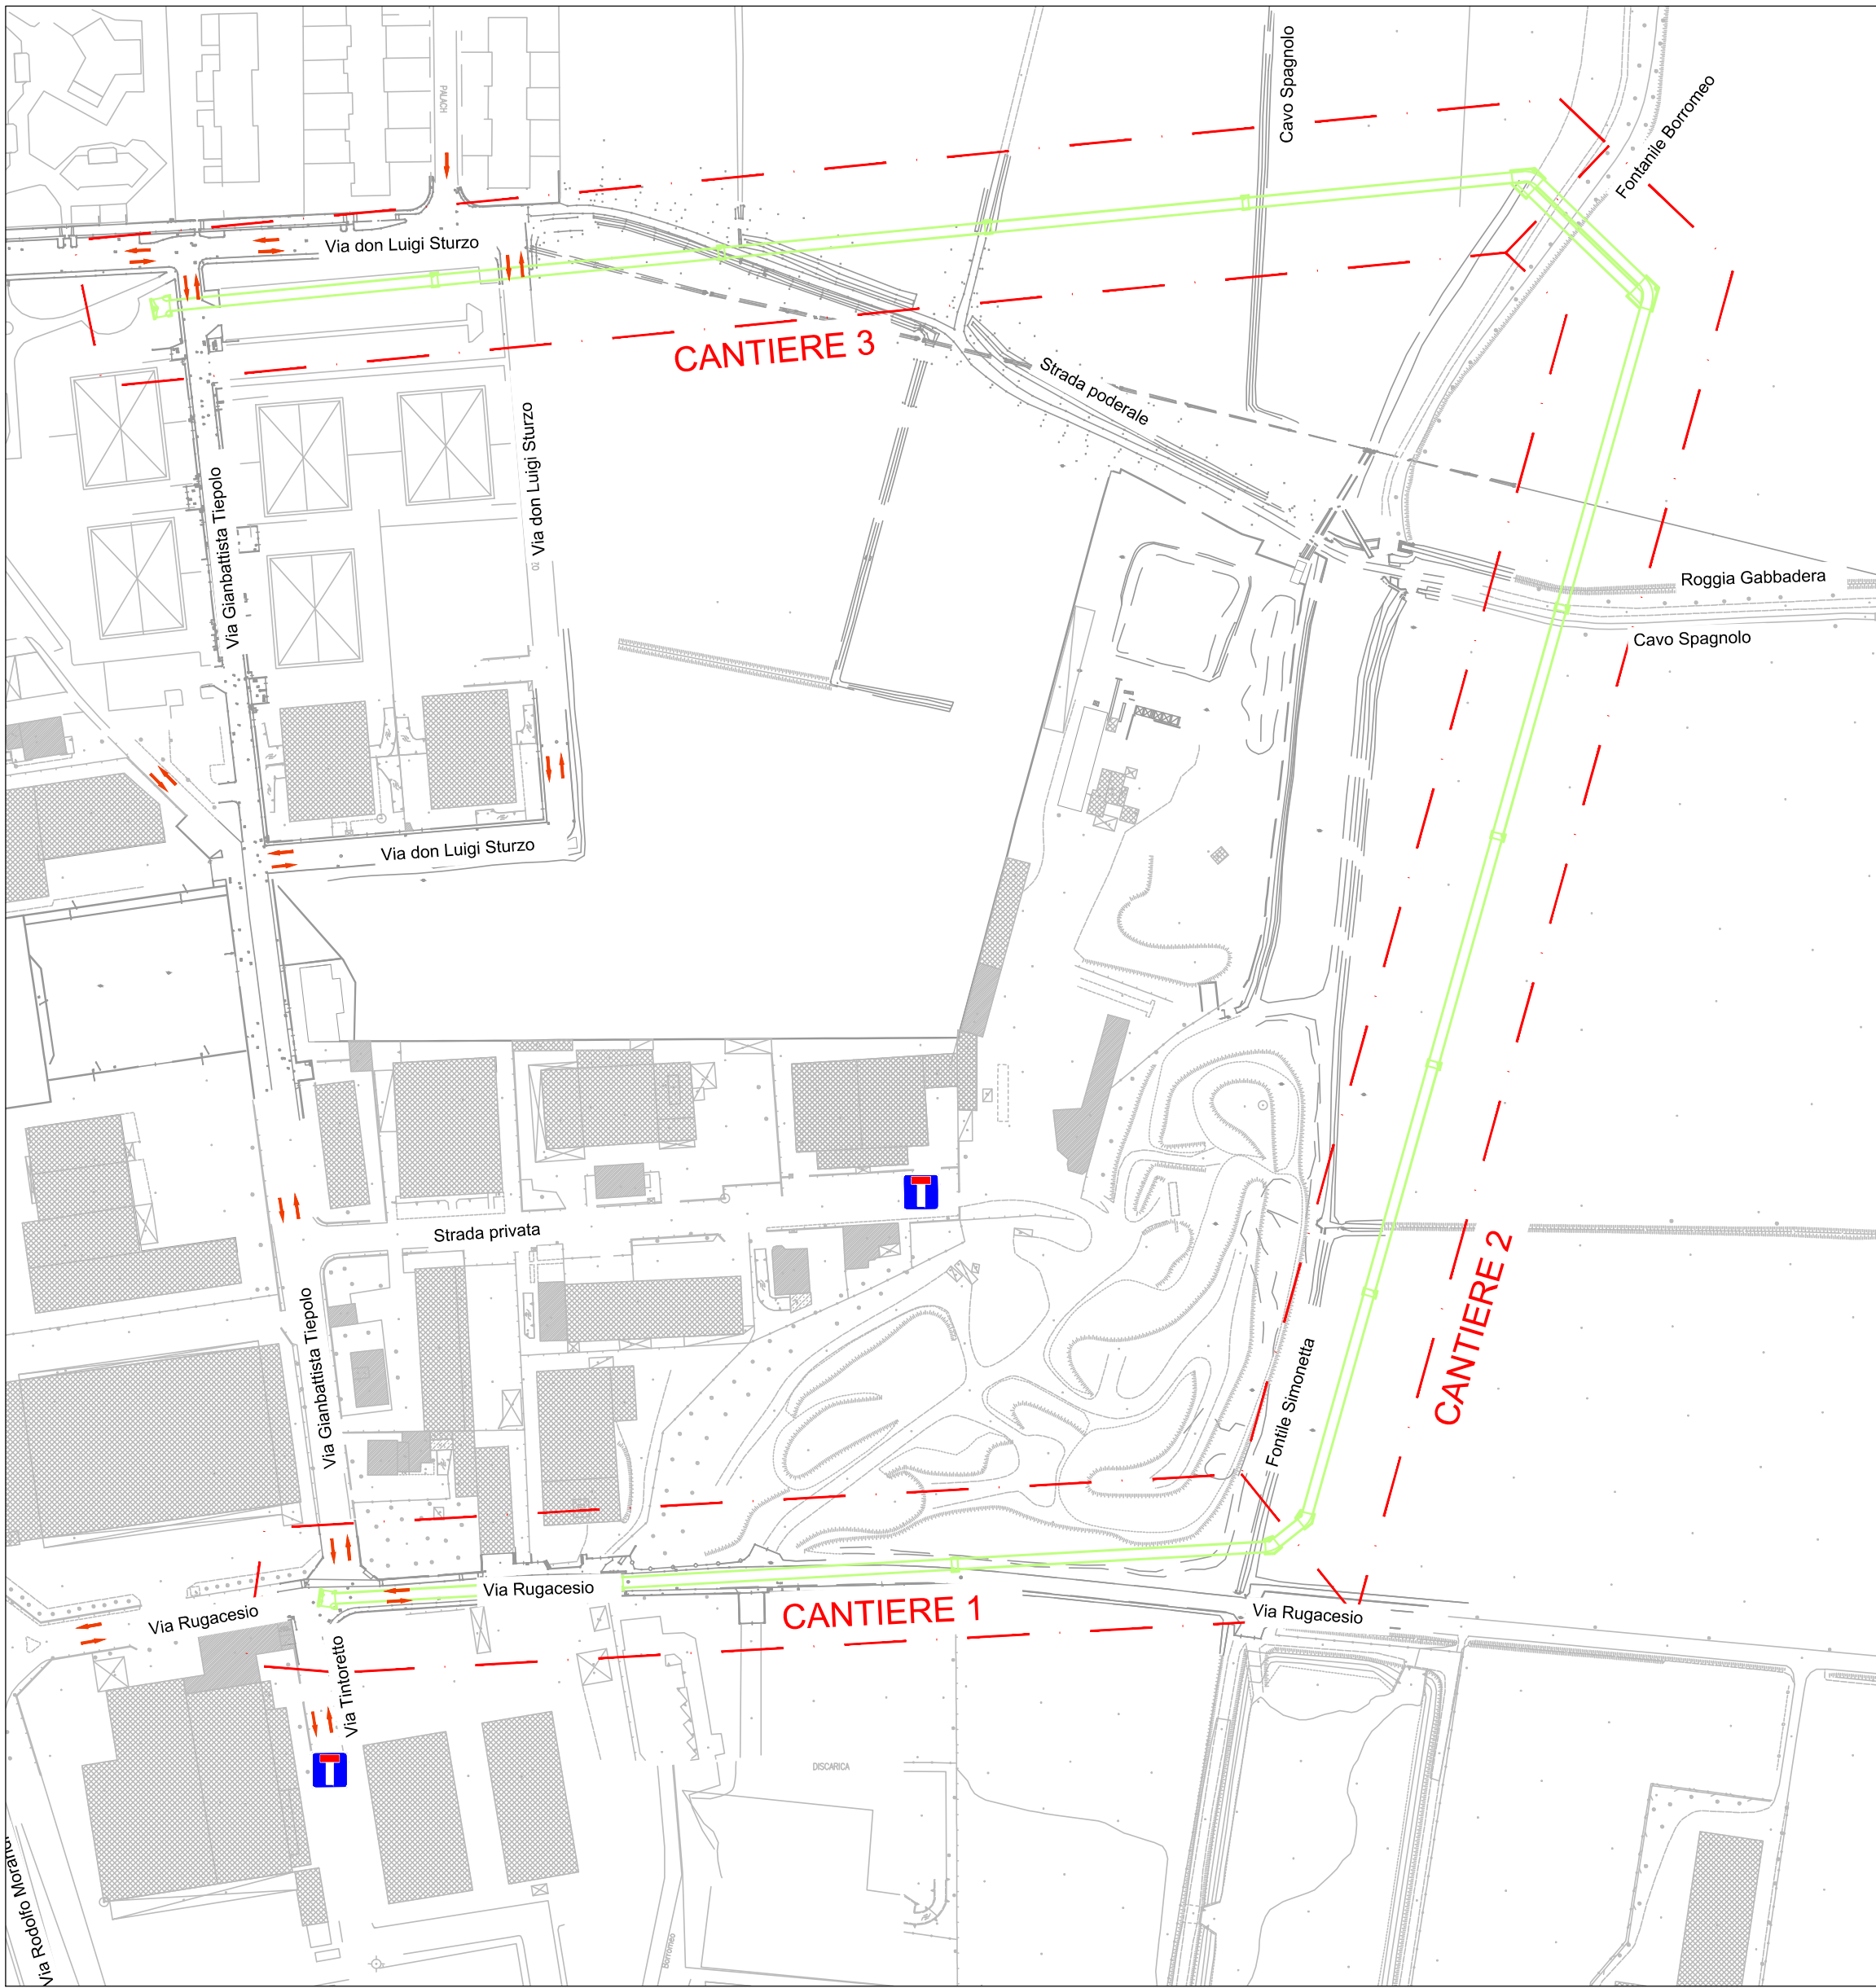

Interferenza n.45 - Cantiere 3 - Fase 1

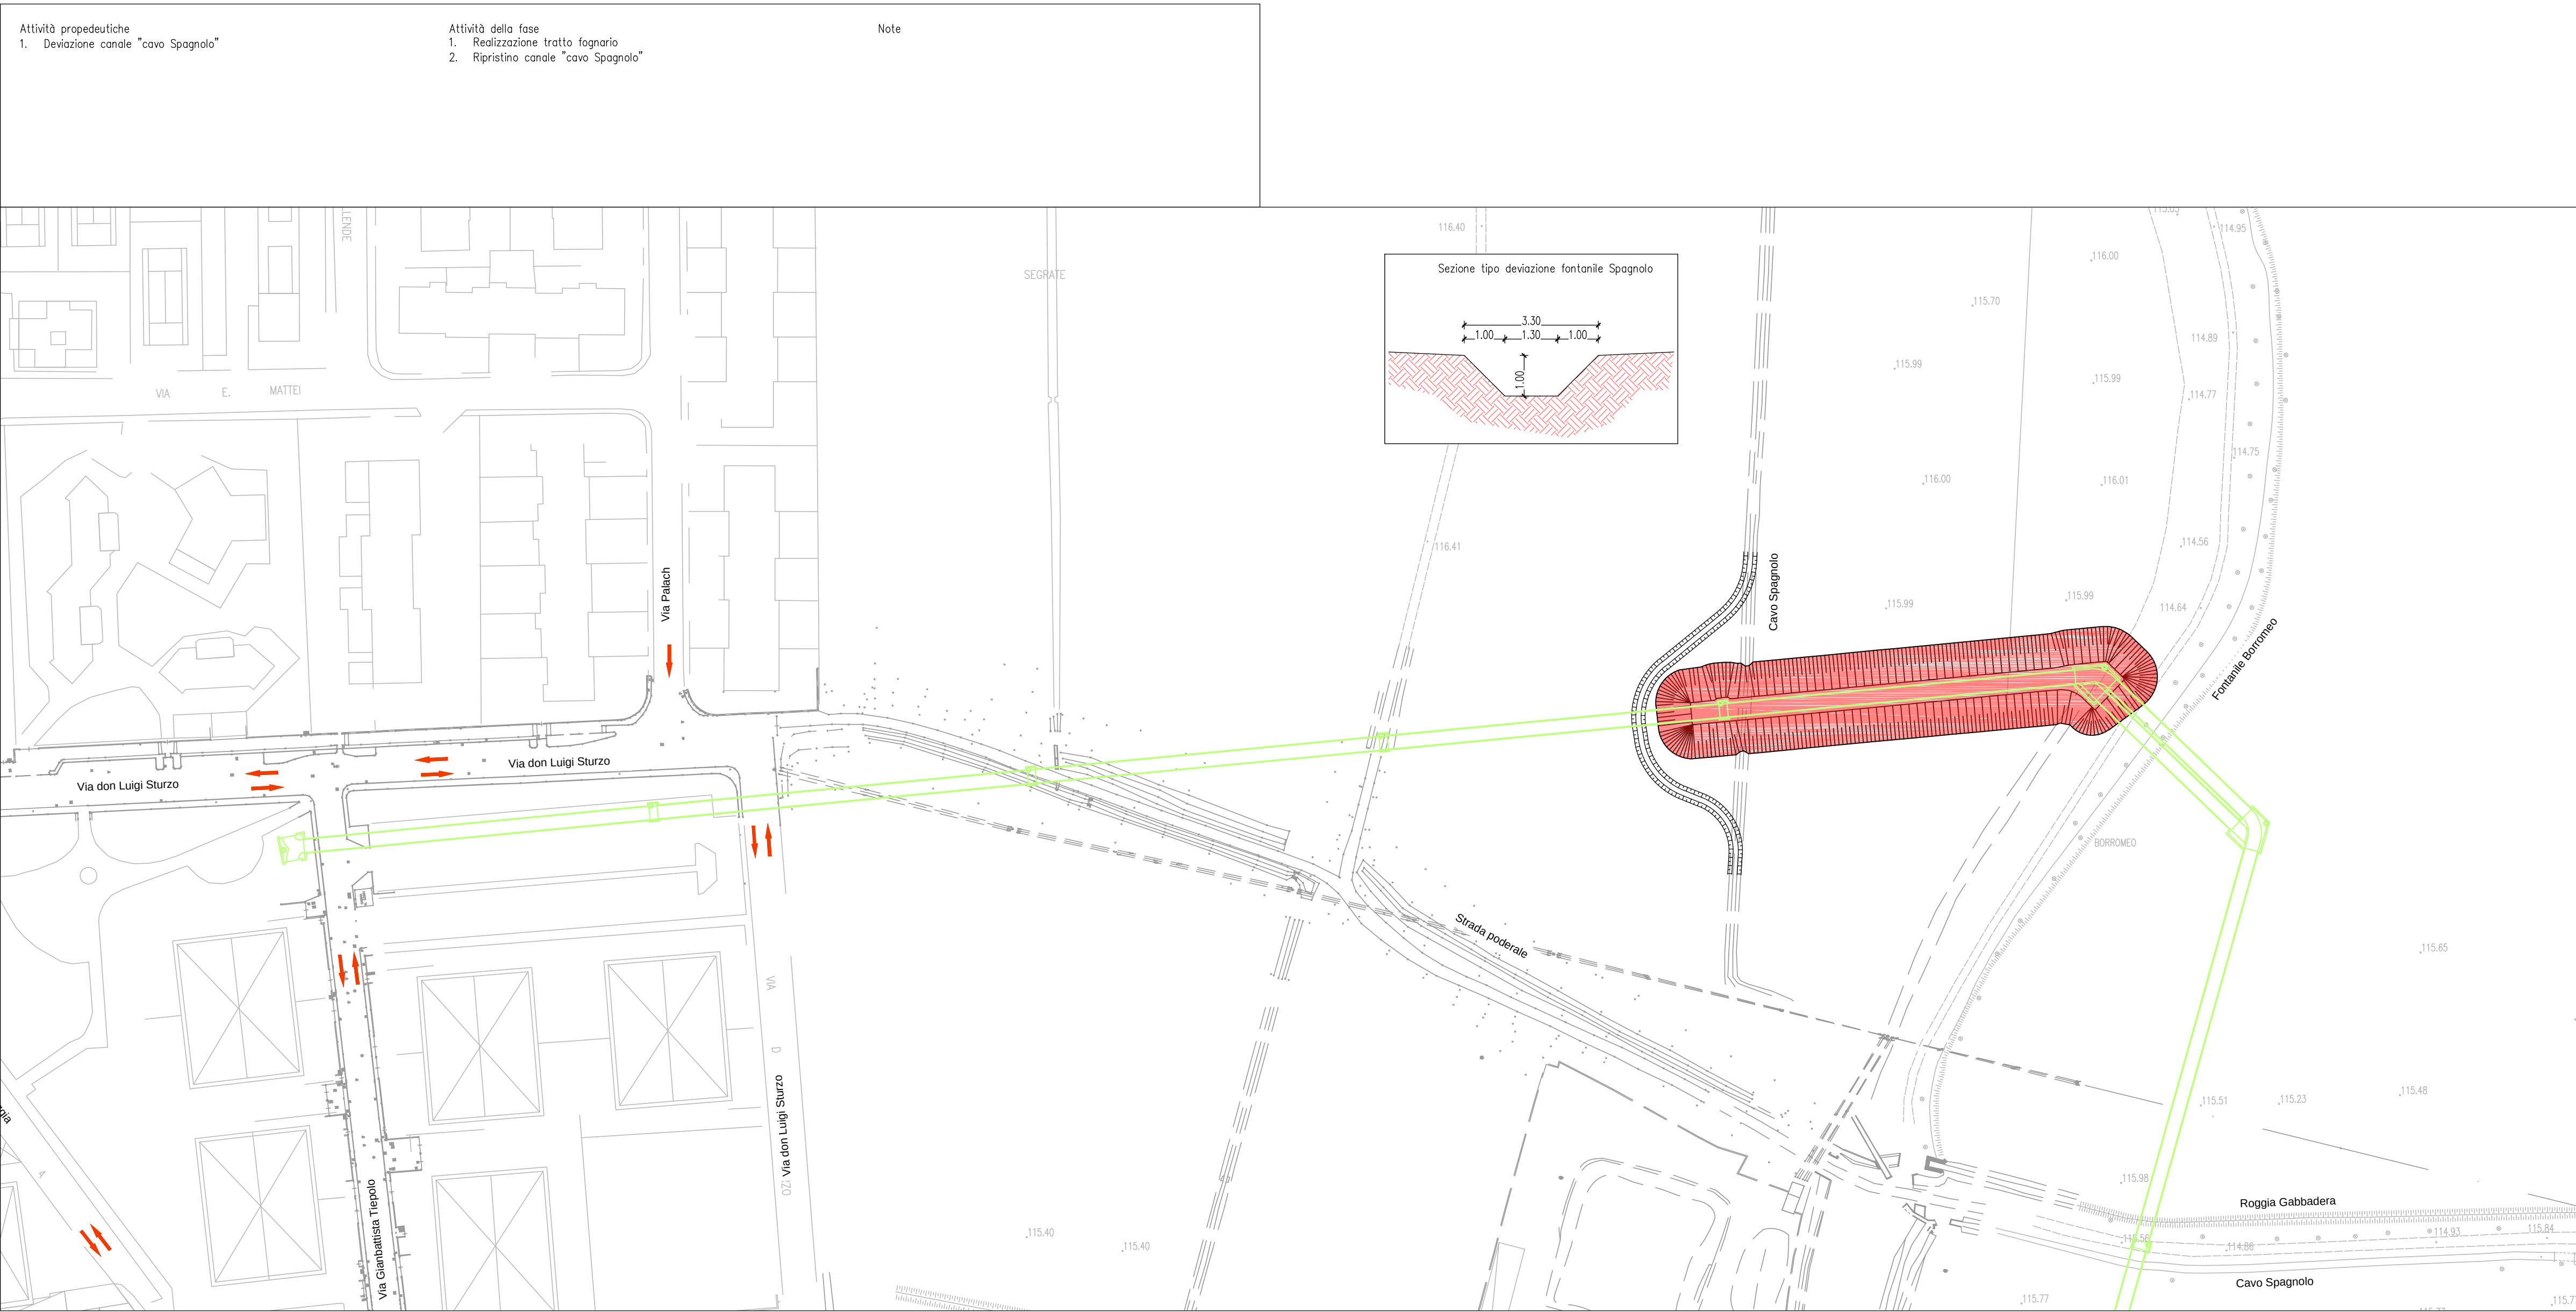


LEGENDA

- Lavorazioni realizzate nella fase corrente
- Lavorazioni realizzate nella fase precedente
- Direzione flusso veicolare
- Segnaletica temporanea
- New Jersey
- Tratto fognario in realizzazione


Interferenza n.45 - Cantiere 3 - Fase 2

Attività progettistiche	Attività della fase	Note
1. Chiusura di traffico di via don Luigi Sturzo	1. Realizzazione tratto fognario	
	2. Apertura di traffico su via don Luigi Sturzo	

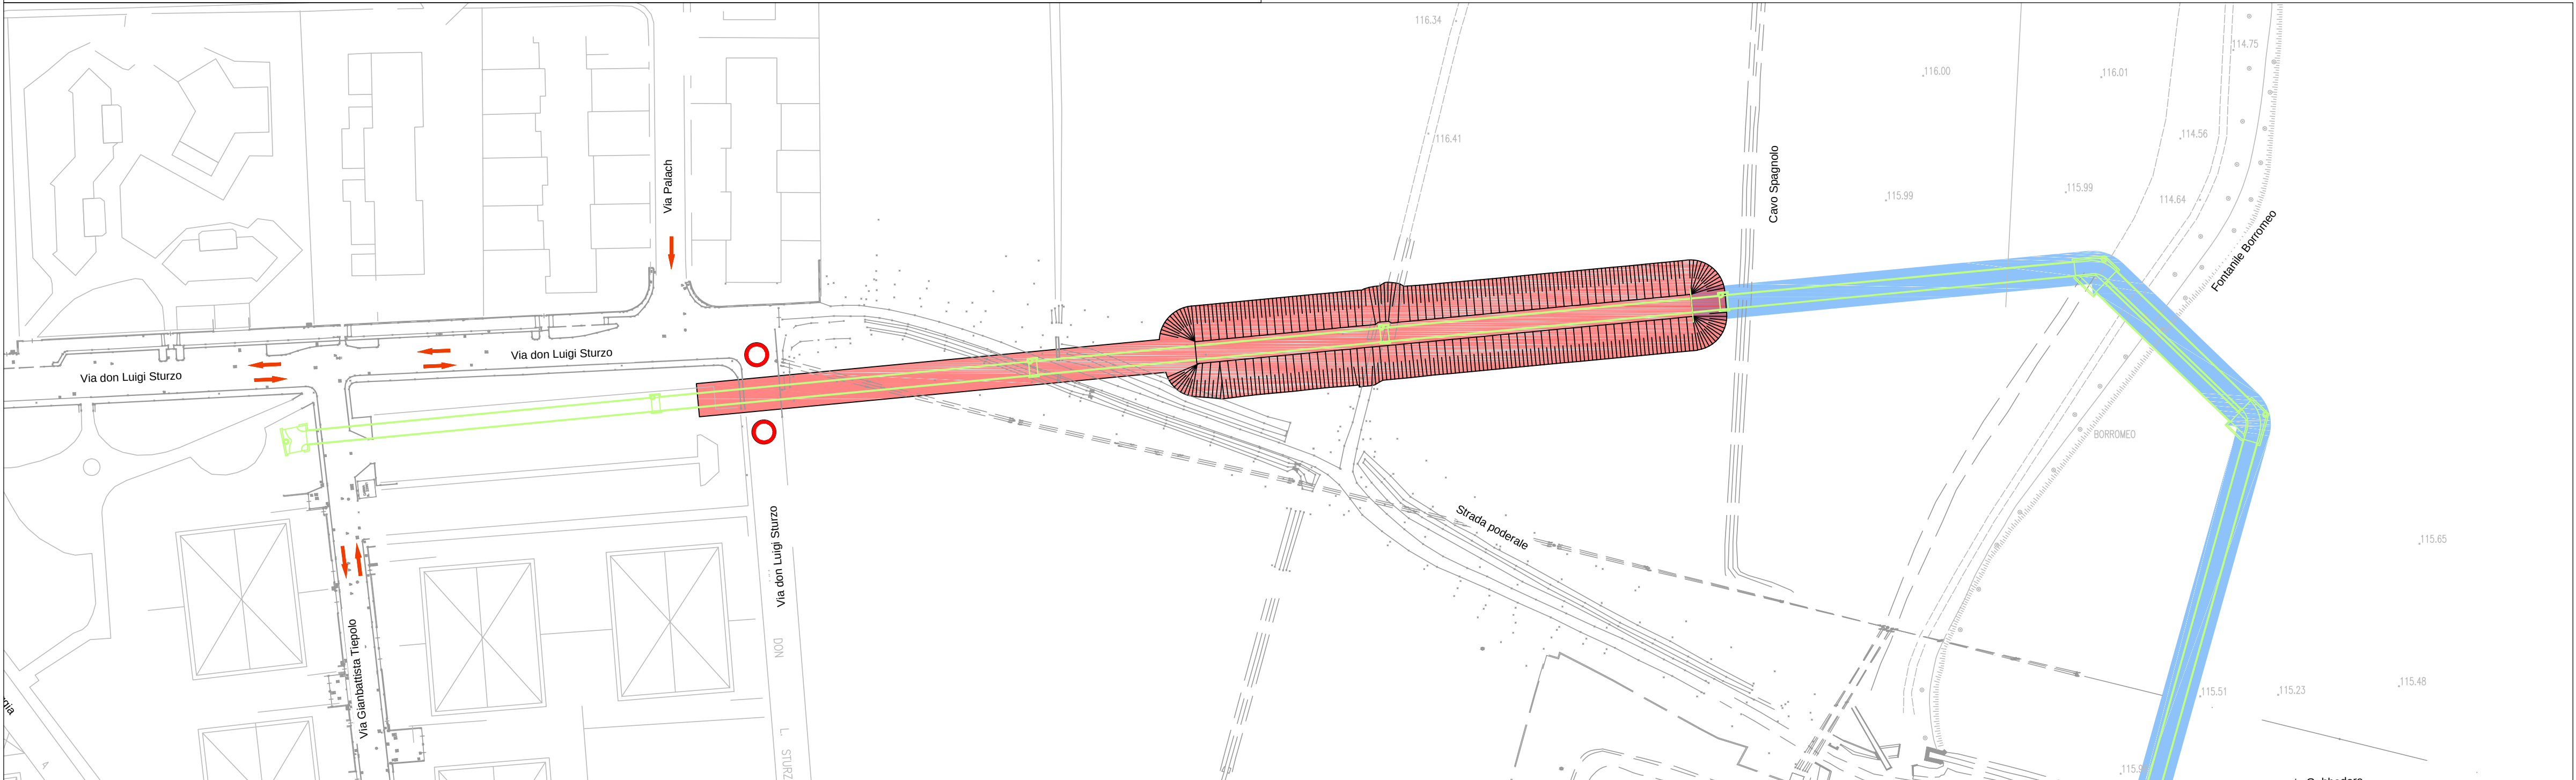


Interferenza n.45 - Cantiere 3 - Fase 3

Attività progettistiche	Attività della fase	Note
1. Chiusura di traffico su via Tiziano	1. Realizzazione tratto fognario	
	2. Riapertura viabilità su via Tiziano	

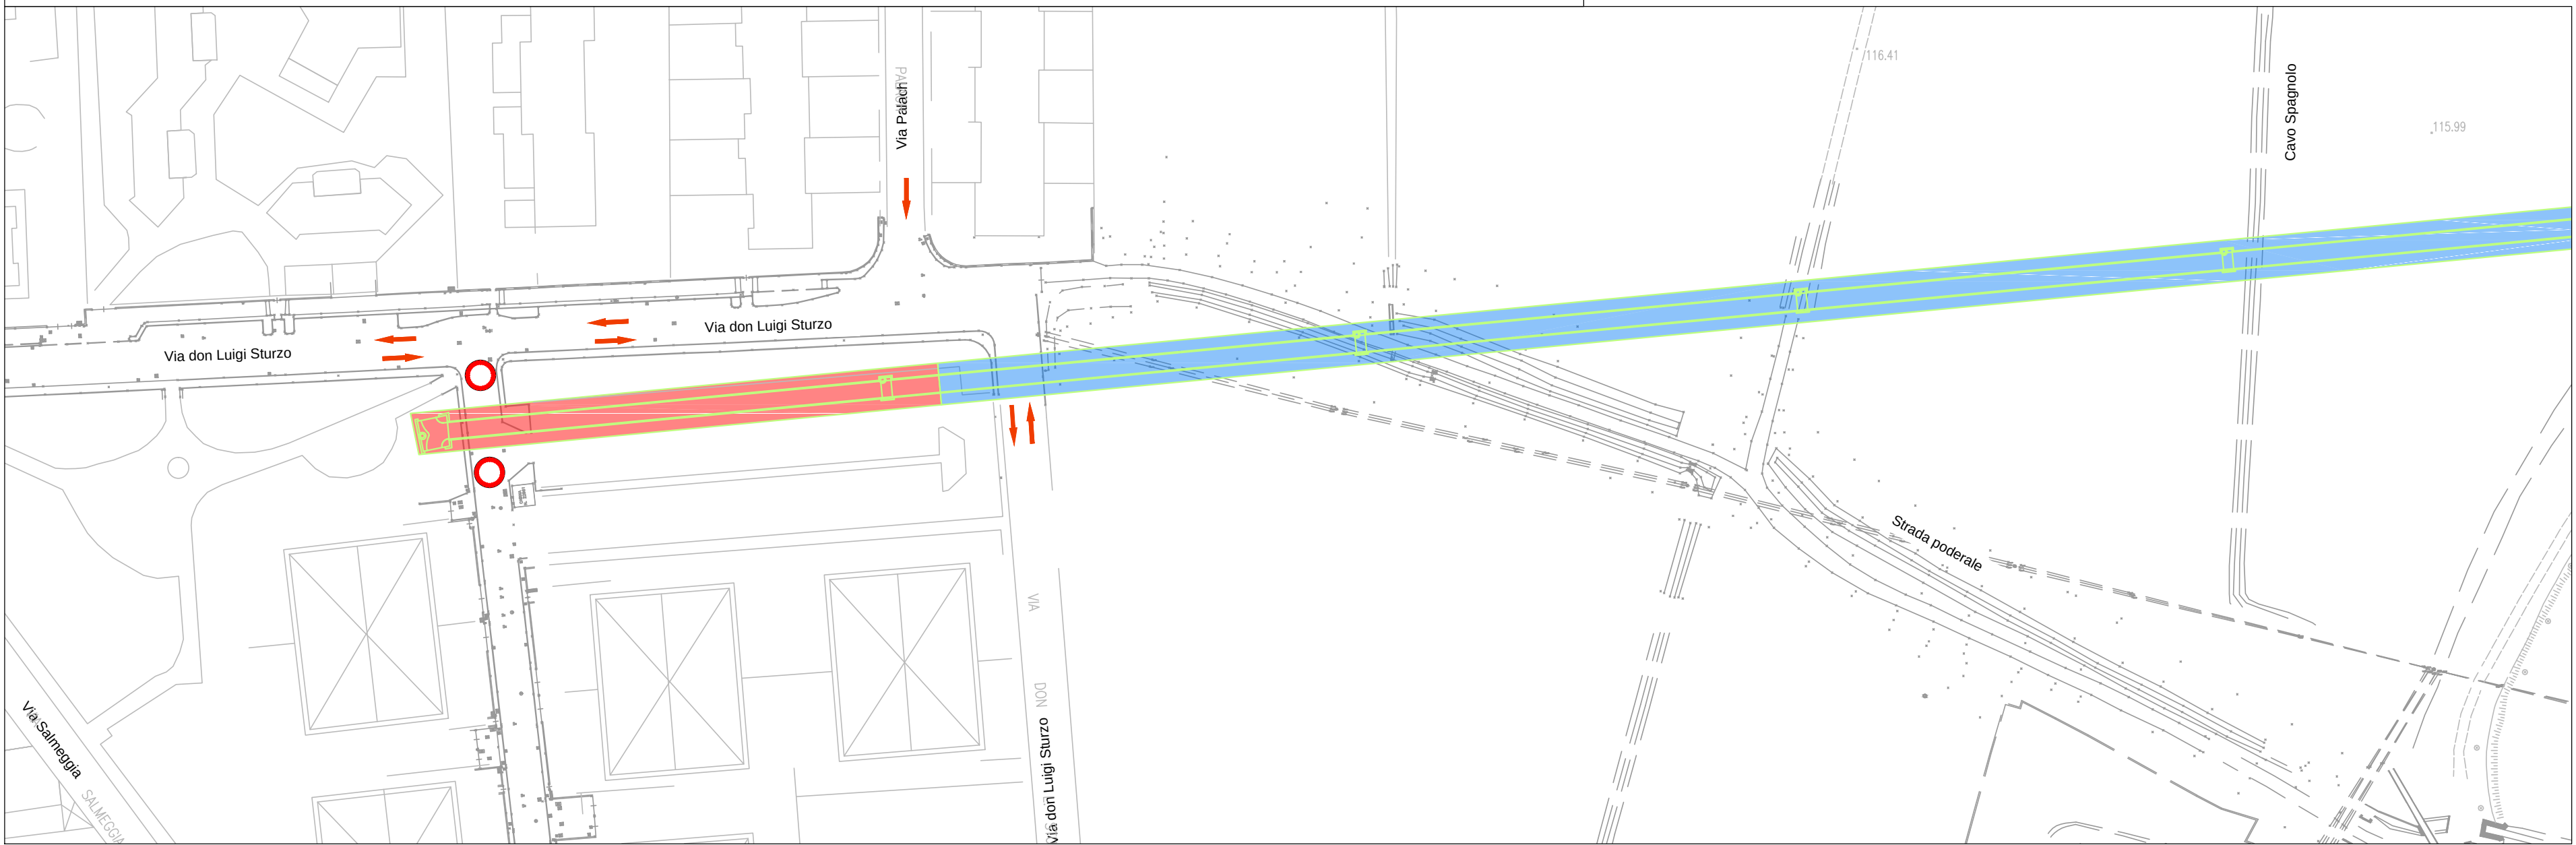

Project Number 117110

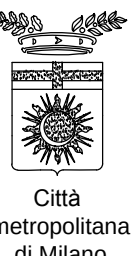

ACCORDO DI PROGRAMMA
(APPROVATO CON D.P.G.R. DEL 22.05.2009 N.5095)
PRIMO ATTO INTEGRATIVO
(APPROVATO CON D.P.G.R. DEL 29.03.2010 N.3148)

POTENZIAMENTO DELLA S.P. N.103
"ANTICA DI CASSANO"
1° LOTTO - 2° STRALCIO
TRATTA B

PROGETTO ESECUTIVO

TITOLO elaborato:		Cod. Elaborato:	
PROGRAMMA RISOLUZIONE INTERFERENZE FOGNARIE CAP - HOLDING		N.05.29	
INTERFERENZA 45 - MAXIPIPE			
Planimetria fasi realizzative - Tav. 3/3			

CODICE WM:		WM-ERR-TB-00-M2-C-95258		Scala:	
				1:250	
Redatto		Controllato		Approvato	
BRASI		ERBA		Maggio 2015	

Revisioni	Redatto	Controllato	Approvato	DATA:
A		BRASI	ERBA	REV. INT. CAP - LUG. 2018
B				
C				
D				

Progettazione:



Via Ripamonti 2 - 20136 Milano
P.I. 10041540151

Visto

WESTFIELD MILAN S.p.A.
C.so Giacomo Matteotti, 10
20121 Milano

Visto