



SHUNTAGGI ELETTRICI IMPIANTO TIPO SE3C TAB GASD B 2.08.04.03

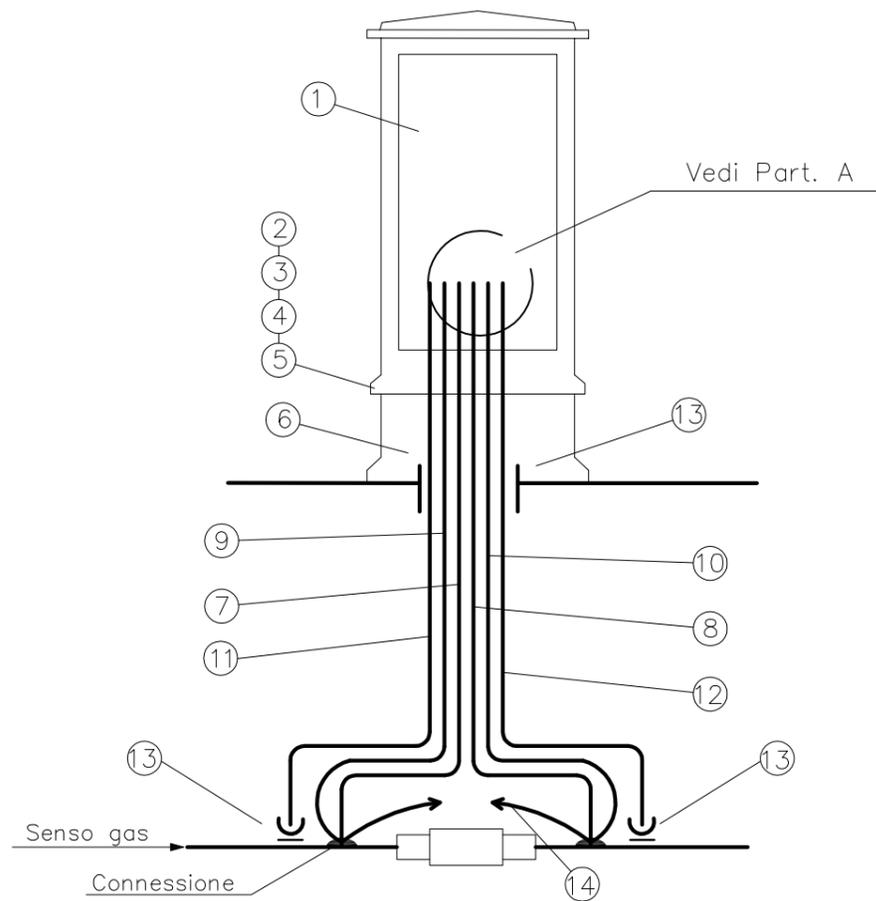

Particolare A

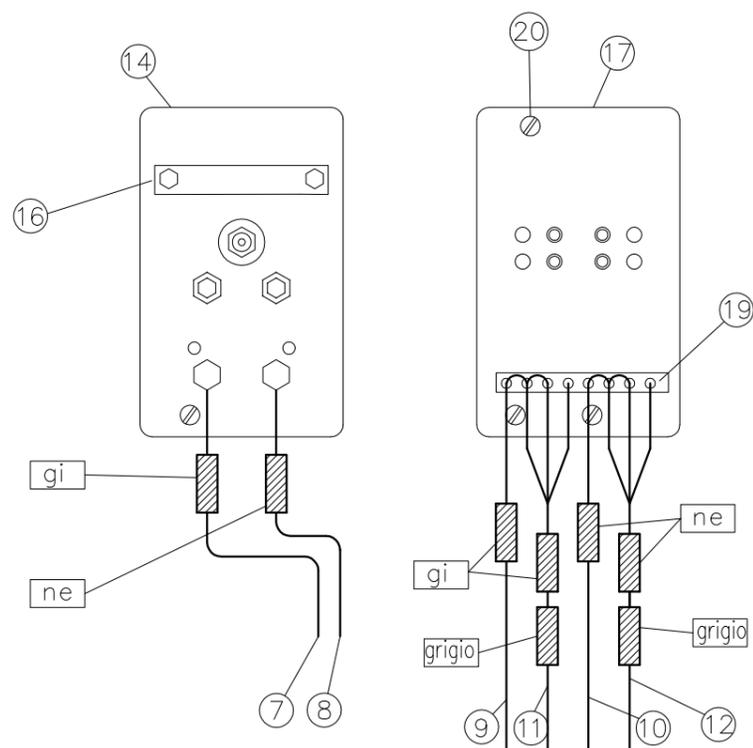

POS.	DENOMINAZIONE	Tab. GASD	U.M.	QUANTITA'
1	Armadio di controllo di vetroresina	A 7.01.11	n.	1
2	Vite UNI M8 X 40 UNI 5931 AISI 304	-	n.	4
3	Rosetta elastica A 8,4 UNI 1751 AISI 304	-	n.	4
4	Rosetta piana 8,4 X 17 UNI 6592 AISI 304	-	n.	8
5	Dado M8 UNI 5588 AISI 304	-	n.	4
6	Zoccolo di vetroresina tipo B	A 7.01.04	n.	1
7	Cavo rame 1x25 mm ² (di monte)	A 7.04.01	m	da definire
8	Cavo rame 1x25 mm ² (di valle)	A 7.04.01	m	da definire
9	Cavo rame 1x10 mm (di monte)	A 7.04.01	m	da definire
10	Cavo rame 1x10 mm (di valle)	A 7.04.01	m	da definire
11	Cavo rame 3x1,5 mm ² (di monte)	A 7.04.01	m	da definire
12	Cavo rame 3x1,5 mm ² (di valle)	A 7.04.01	m	da definire
13	Elettrodo di riferimento fisso Cu-CuSO4 saturo con coupon	A 7.04.06	n.	2
14	Scaricatore antideflagrante	A 7.04.11	n.	1
15	Tubo di resina sintetica Ø80mm con curva a 90°	-	m	da definire
16	Morsettiera Tipo 2	A 7.01.08	n.	1
17	Morsettiera Tipo 4	A 7.01.08	n.	1
18	Barretta di cortocircuito	A 7.04.07	n.	1
19	Capocorda a forcilla preisolato tipo E3	A 7.04.02	n.	4
20	Vite M6 X 10 UNI 6107-67 AISI 304	-	n.	4

NOTE

- Nessuna delle connessioni dei cavi alla tubazione deve essere eseguita sul giunto isolante nè sui suoi tronchetti.
- Ciascun elettrodo di riferimento deve essere disposto nelle immediate vicinanze del giunto isolante;
- La posa del coupon dovrà avvenire in terreno vegetale secondo quanto riportato nella scheda tecnica; E' necessario che i coupon siano bene a contatto con il terreno in modo da garantire la conducibilità elettrica;
- Ad installazione avvenuta i coupon devono essere collegati alla condotta anche nel caso in cui non sia applicata la protezione catodica.

0	20/05/2019	EMISSIONE PER PERMESSI	C.GALLUZZI	G.BARTOLI	R.FESTA
INDICE	DATA	REVISIONI	DISEGN.	CONTR.	APPROV.
 			Dis. DISOR-144532-09		
			Codice Cartesio PRG102552		
Met.: "Allacciamento Dilella Invest S.p.A." DN 100 (4") - 24 bar in Comune di Polignano a Mare (BA)			Elemento WBS NR/18536/R-L01		
			Codice Tecnico 20430		
SHUNTAGGIO SE3C			Sede Tecnica		
			Indice 0		
SHUNTAGGIO SE3C			Scala		
			Fig. 1 di 1 sostituisce il sostituito dal		