



FOTOINSERIMENTI DEL LOCALE TECNOLOGICO - SVINCOLO EST

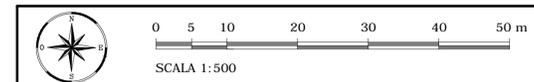

Locale tecnologico fuori terra senza mitigazioni

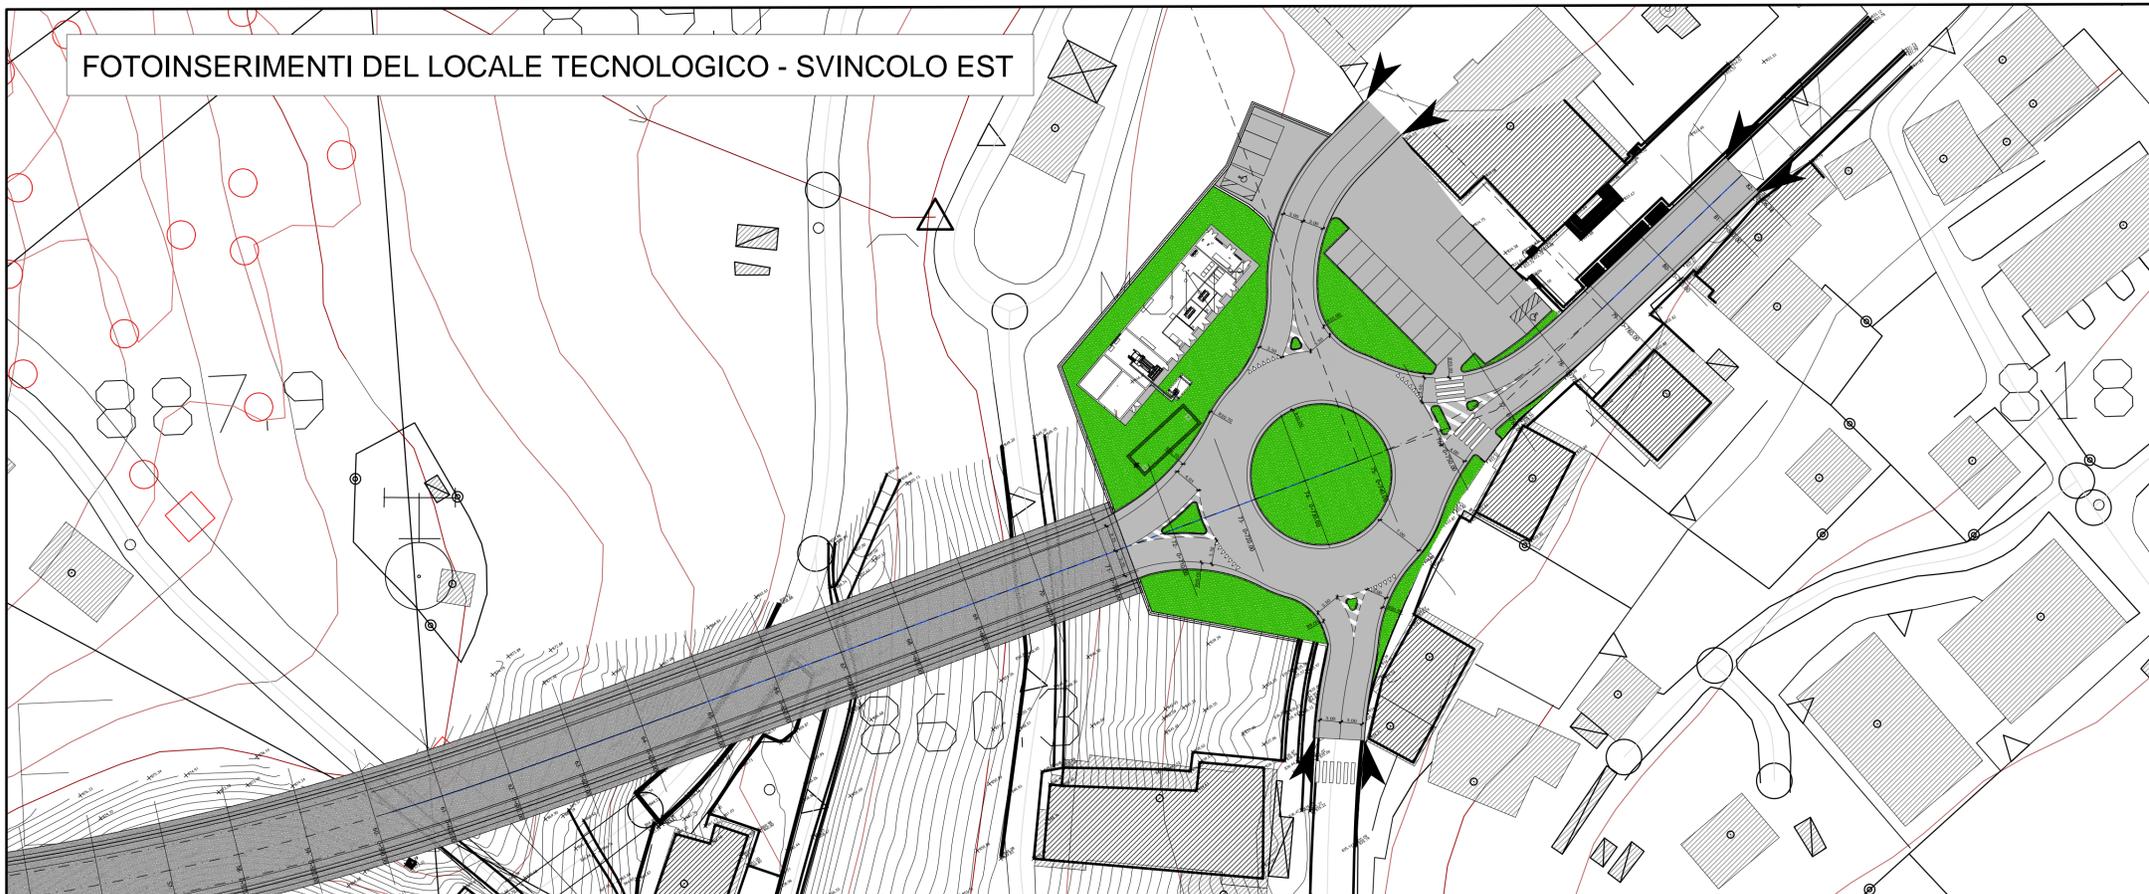

Locale tecnologico mitigato da una siepe



Locale tecnologico rivestito con massi



Locale tecnologico con a tergo scarpata rinverditata



Coordinamento Territoriale Nord Est
 Area Compartmentale Veneto
 Via E. Millosevich, 49 - 30173 Venezia Mestre T (+39) 041 2911411 - F (+39) 041 5317321
 Pec: anas.veneto@postacert.stradeanas.it - www.stradeanas.it
 Anas S.p.A. - Società con Socio Unico
 Sede Legale
 Via Monzambano, 10 - 00185 Roma T (+39) 06 44461 - F (+39) 06 4456224
 Pec: anas@postacert.stradeanas.it
 Cap. Soc. Euro 2.269.892.000,00 Iscr. R.E.A. 1024951 P.IVA 02133681003 - C.F. 80208450587



S.S. n° 51 "di Alemagna"
 Provincia di Belluno

Piano straordinario per l'accessibilità
 a Cortina 2021

Attraversamento dell'abitato di Valle di Cadore

PROGETTO DEFINITIVO

PROGETTAZIONE ANAS S.p.A.

Coordinamento Territoriale Nord Est - Area Compartmentale Veneto

IL PROGETTISTA: Ing. Pietro Leonardo CARLUCCI	IL GEOLOGO: Geol. Emanuela AMICI	IL GRUPPO DI PROGETTAZIONE: Dott. Marco FORMENTELLO Arch. Lisa ZANONER
---	--	--

ASSISTENZA ALLA PROGETTAZIONE: zolet Ingegneria Mandatario-capogruppo	SINT Ingegneria Mandante	STUDIO TECNICO ING. PUCCINELLI Mandante	VISSO: IL RESPONSABILE DEL PROCEDIMENTO Ing. Gabriele MANGNELLI
N. ELABORATO:			PROTOCOLLO: DATA: GIUGNO 2019

Documentazione integrativa - Procedura di VIA
 Fotoinserti Locali Impianti
 Svincolo Est

CODICE PROGETTO		NOME FILE	REVISIONE	SCALA:
PROGETTO	LIV. PROG. N. PROG.	T00_IN00_INT_DIO1_A		
MSVE14	D 1711	CODICE ELAB. T00IN00INTDIO1	A	
D				
C				
B				
A	INTEGRAZIONI - PROCEDURA DI VIA	Giugno 2019		
REV.	DESCRIZIONE	DATA	REDATTO	VERIFICATO APPROVATO