PUNTO DI CONTROLLO	Concentrazioni medie giornaliere	
	Superamenti 50 µg/m³	Superamenti 30 µg/m³
P1	9	26
P2	9	26
P3	0	0
P4	0	0
P5	0	2
P6	0	1

CANTIERE SI6 – Confesse		
Sorgente	Tipologia	Emissione (g/(km*h*m²))
Particle TBM	Puntuale	0.045
Movimentazione su piazzale asfaltati	Areale (SBAS.e.nat)	2.6E-06
Stoccaggio provvisorio	Areale (ABAS.i.nat)	9.0E-07
Betonaggio	Areale (SDU.i.nat)	5.2E-06

NOTE GENERALI

QUADRO DI UNIONE:

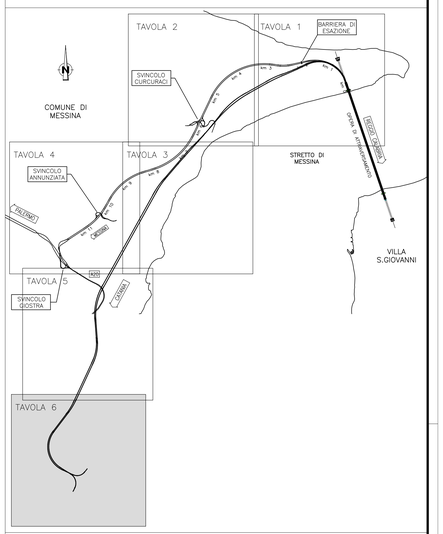

LEGENDA:

Cantierizzazione

- Pontili
  Sicilia: SP1 Calabria: CP1
- Cantieri operativi
  Sicilia: SI1, SI2, SI3, SI4, SI5, SI6
  Calabria: CI1
- Cantieri logistici
  Sicilia: SB1, SB2, SB3, SB4
  Calabria: CB1
- Aree a disposizione
  Sicilia: SAD2
  Calabria: CAD1
- Cave di prestito
  Sicilia: SC1, SC2, SC3
  Calabria: CC1
- Siti di deposito e recupero ambientale
  Sicilia: SRA1, SRA2, SRA3, SRA4, SRA5, SRA6, SRA7, SRA8
  Calabria: CRA1, CRA2
- Stazioni Metropolitane
  Sicilia: SS1, SS2, SS3
- Viabilità
- Piste di cantiere

Classificazione destinazioni d'uso

- Edifici sensibili (Scuole, Ospedali, Case di Cura, ...)
- Edifici residenziali, edifici con presenza di residenza
- Edifici per il culto
- Edifici industriali, commerciali, terziario
- Ruderi (edifici disabitati, ...)
- Altra destinazione (fattorie, depositi, ...)

Localizzazione punti di verifica impatto cantieri

PN

Concentrazioni medie annuali di Pm10

- 0–2 µg/m3
- 2–5 µg/m3
- 5–10 µg/m3
- 10–20 µg/m3
- 20–40 µg/m3
- 40–100 µg/m3
- Ambito di studio (1000 m)

LIMITI NORMATIVI (Dlgs 155/10)	
Periodo di mediazione	Valore limite
1 giorno	50 µg/m3 (<= 35 volte per anno civile)
Anno civile	40 µg/m3

Stretto di Messina

Concessionaria per la progettazione, realizzazione e gestione del collegamento stabile tra la Sicilia e il Continente
Organismo di Diritto pubblico
(Legge n° 1158 del 17 dicembre 1971, modificata dal D.Lgs. n° 114 del 24 aprile 2003)

EurolinK

PONTE SULLO STRETTO DI MESSINA

PROGETTO DEFINITIVO

EUROLINK S.C.p.A.
IMPREGILO S.p.A. (Mandataria)
SOCIETA' ITALIANA PER CONDOTTE D'ACQUA S.p.A. (Mandante)
COOPERATIVA MURATORI E CEMENTISTI - C.M.C. di Ravenna Soc. Coop. a.r.l. (Mandante)
SACYR S.A.U. (Mandante)
ISHIKAWAJIMA - HARIMA HEAVY INDUSTRIES.CO. Ltd. (Mandante)
A.C.I. S.C.P.A. - CONSORZIO STABILE (Mandante)

IL PROGETTISTA
SINA
Dott. Ing. D. Spoglianti
Ordine Ingegneri Milano n° 20953
Eurolink
Dott. Ing. E. Pagani
Ordine Ingegneri Milano n° 15408

IL CONTRAENTE GENERALE
Project Manager
(Ing. P.P. Marcheselli)

STRETTO DI MESSINA
Direttore Generale e RUP Validazione
(Ing. G. Fiammenghi)

STRETTO DI MESSINA
Amministratore Delegato
(Dott. P. Ciucci)

COLLEGAMENTI VERSANTE SICILIA

CZ0246_F0

CANTIERI
ELEMENTI DI CARATTERE GENERALE
INTERVENTI DI MITIGAZIONE

IMPATTO ATMOSFERA – MAPPATURA ISOPLETE DI IMPATTO PM10 A BASSO LIV. DI CONTROLLO EMISSIONI – MEDIA ANNUALE – TAV. 6/6

CODICE: C G 0 7 0 0 P P 8 D G T C C T M I 0 0 0 0 0 0 0 9 F0
SCALA: 1:5000

REV.	DATA	DESCRIZIONE	REDATTO	VERIFICATO	APPROVATO
F0	20-06-2011	EMISSIONE FINALE	M. BATTISTON	M. SALOMONE	D. SPOGLIANTI

NOME DEL FILE: CZ0246_F0.dwg