

LEGENDA

- Rilevati stradali rinverdit con idrosemina e sfalci di flora autoctona
- Rilevati in terre rinforzate rinverdit con idrosemina
- Copertura delle gallerie artificiali antirumore con rinterro inerbato a prato e con piantumazioni arbustive

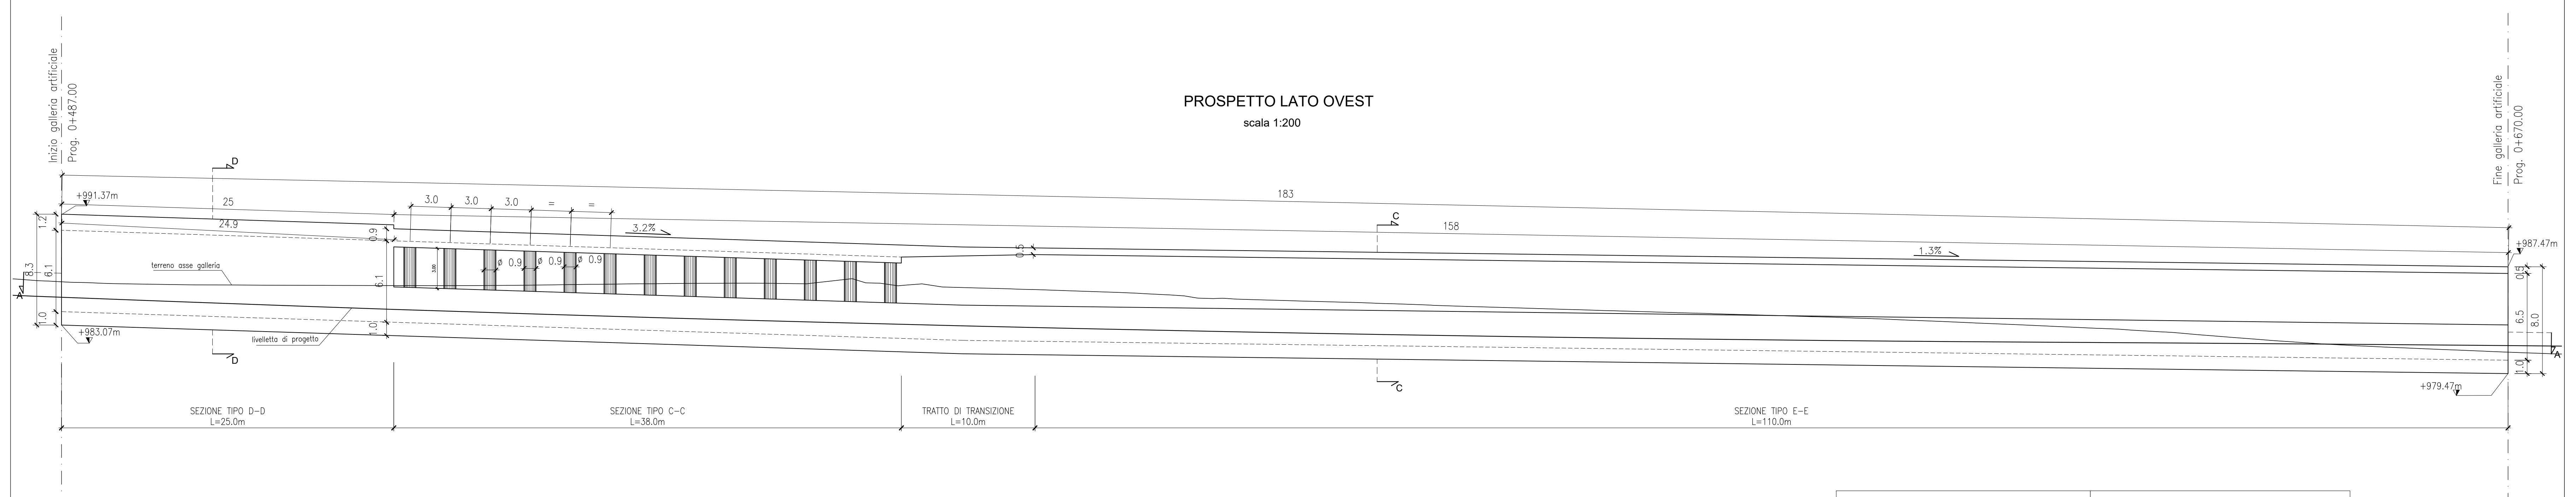


TABELLA MATERIALI	
Calcestruzzo per fondazioni	Calcestruzzo soletta superiore
classe di resistenza C28/35 (R _k = 35 MPa)	classe di resistenza C35/45 (R _k = 45 MPa)
classe di esposizione Xf2	classe di esposizione XF4
rapporto A/C <= 0.60	rapporto A/C <= 0.45
contenuto di cemento >= 320 kg/m ³	contenuto di cemento >= 360 kg/m ³
classe di consistenza >= S4	contenuto di aria >= 3%
diámetro inerte <= 30mm	classe di consistenza S5
	diámetro inerte <= 25mm
Calcestruzzo per muri piedisti e colonne	Calcestruzzo per magrone
classe di resistenza C32/40 (R _k = 40 MPa)	classe di resistenza C12/15 (R _k = 15 MPa)
classe di esposizione XF2	
rapporto A/C <= 0.50	
contenuto di cemento >= 340 kg/m ³	
contenuto di aria >= 3%	
classe di consistenza >= S4	
diámetro inerte <= 25mm	
	Acciaio armatura ordinaria
	Barre ad aderenza migliorata tipo B450 C (controllata in stabilimento)

Coordinamento Territoriale Nord Est
 Area Compartmentale Veneto
 Via E. Matteotti, 40 - 30173 Venezia Mestre T (+39) 041 2911411 - F (+39) 041 5317321
 E-mail: area.veneto@protezionecivile.it - www.protezionecivile.it
 Anas S.p.A. - Società con Socio Unico
 Sede Legale
 Via Montebello, 10 - 00185 Roma T (+39) 06 444611 - F (+39) 06 4456224
 E-mail: area@protezionecivile.it
 Cap. Soc. Euro 2.269.892.000,00 Iscr. R.E.A. 1024651 P.IVA 02133681003 - C.F. 80208450587

S.S. n° 51 "di Alemagna"
 Provincia di Belluno

Piano straordinario per l'accessibilità a Cortina 2021
 Attraversamento dell'abitato di San Vito di Cadore

PROGETTO DEFINITIVO

PROGETTAZIONE ANAS S.p.A.
 Coordinamento Territoriale Nord Est - Area Compartmentale Veneto

IL PROGETTISTA: Ing. Pietro Leonardo CARLUCCI	IL GEOLOGO: Geol. Emanuela AMICI	IL GRUPPO DI PROGETTAZIONE: Dott. Marco FORMENTELLO Arch. Lisa ZAMMORER
ASSISTENZA ALLA PROGETTAZIONE: INTEGRA Ing. Geol. Massimo Pietrantoni Ordine Ingegneri Veneto n. 30123 Ordine Geologi Lazio A.P. n. 738		VISIO: IL RESPONSABILE DEL PROCEDIMENTO Ing. Gabriella MANGHELLI
N. ELABORATO:		PROTOCOLLO: DATA:

OPERE D'ARTE MAGGIORI
GALLERIE ARTIFICIALI
 Galleria artificiale km 0+487 - 0+670. Planimetria di inquadramento, pianta scavi e prospetto

CODICE PROGETTO	NOME FILE	REVISIONE	SCALA:
PROGETTO	TOOGA01STRD01_C		
MSVE14	ELAB. T00GA01STRD01	C	varie
D		MAGGIO 2018	
C	REVISIONE	DICEMBRE 2018	
B	REVISIONE	LUGLIO 2017	
A	EMISSIONE		
REV.	DESCRIZIONE	DATA	REDATTO VERIFICATO APPROVATO