RIP. 15.54 SEZ.NUM. RA1 PROGR. 0.00
SCA. 0.00 PARZ. 0.00

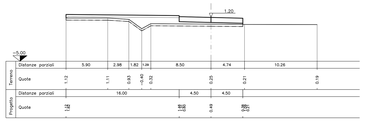

RIP. 15.55 SEZ.NUM. RA2 PROGR. 0.47
SCA. 0.00 PARZ. 0.47

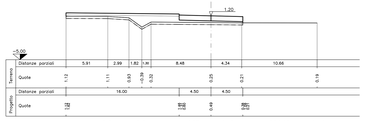

RIP. 15.56 SEZ.NUM. RA4 PROGR. 4.38
SCA. 0.00 PARZ. 1.96

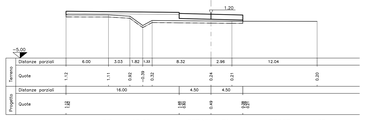

RIP. 16.11 SEZ.NUM. RA5 PROGR. 11.67
SCA. 0.00 PARZ. 7.28

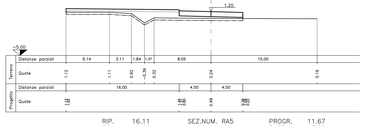

RIP. 12.75 SEZ.NUM. RA6 PROGR. 17.65
SCA. 0.00 PARZ. 5.99

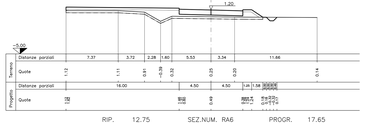

RIP. 9.96 SEZ.NUM. RA7 PROGR. 24.94
SCA. 5.47 PARZ. 7.28

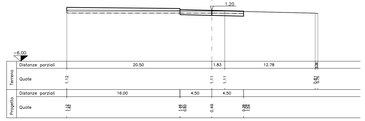

RIP. 6.84 SEZ.NUM. RA8 PROGR. 27.91
SCA. 5.58 PARZ. 2.98

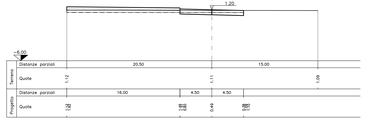

RIP. 6.82 SEZ.NUM. RA9 PROGR. 30.34
SCA. 5.60 PARZ. 2.43

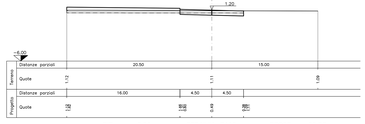

RIP. 6.80 SEZ.NUM. RA10 PROGR. 32.83
SCA. 5.62 PARZ. 2.49

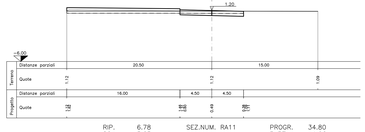

RIP. 6.78 SEZ.NUM. RA11 PROGR. 34.80
SCA. 5.65 PARZ. 1.96

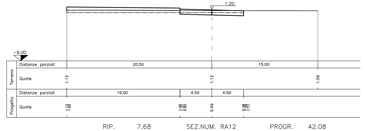

RIP. 7.68 SEZ.NUM. RA12 PROGR. 42.08
SCA. 4.86 PARZ. 7.28

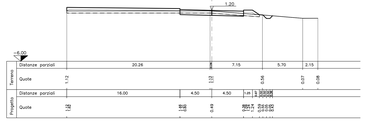

RIP. 7.88 SEZ.NUM. RA13 PROGR. 42.58
SCA. 4.50 PARZ. 0.50

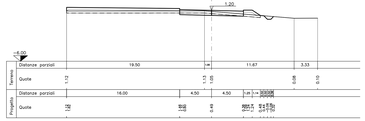

RIP. 8.15 SEZ.NUM. RA14 PROGR. 49.32
SCA. 0.41 PARZ. 6.74

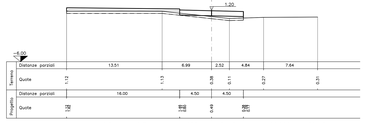

RIP. 8.71 SEZ.NUM. RA15 PROGR. 52.17
SCA. 0.13 PARZ. 2.85

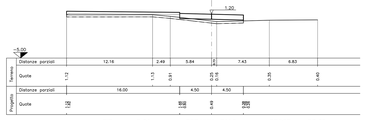

RIP. 8.91 SEZ.NUM. RA16 PROGR. 53.30
SCA. 0.08 PARZ. 1.13

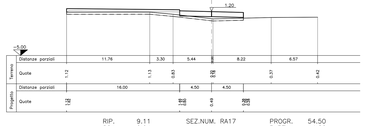

RIP. 9.11 SEZ.NUM. RA17 PROGR. 54.50
SCA. 0.04 PARZ. 1.20

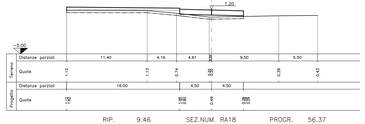

RIP. 9.46 SEZ.NUM. RA18 PROGR. 56.37
SCA. 0.01 PARZ. 1.87

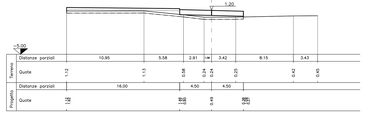

RIP. 10.14 SEZ.NUM. RA19 PROGR. 63.14
SCA. 0.90 PARZ. 6.77

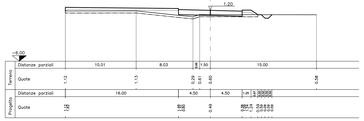

RIP. 9.58 SEZ.NUM. RA20 PROGR. 69.91
SCA. 0.02 PARZ. 6.77

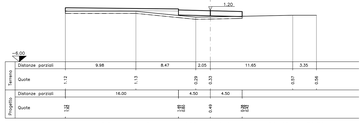

RIP. 9.13 SEZ.NUM. RA21 PROGR. 72.75
SCA. 0.04 PARZ. 2.85

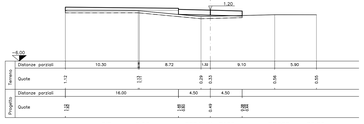

RIP. 8.93 SEZ.NUM. RA22 PROGR. 73.89
SCA. 0.03 PARZ. 1.13

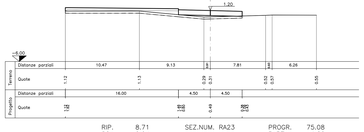

RIP. 8.71 SEZ.NUM. RA23 PROGR. 75.08
SCA. 0.04 PARZ. 1.20

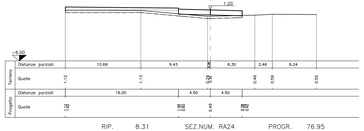

RIP. 8.31 SEZ.NUM. RA24 PROGR. 76.95
SCA. 0.12 PARZ. 1.87

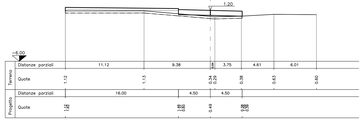

RIP. 15.55 SEZ.NUM. RA25 PROGR. 83.72 SEZ.NUM. RA46 PROGR. 84.10
SCA. 2.26 PARZ. 6.77 PARZ. 0.38

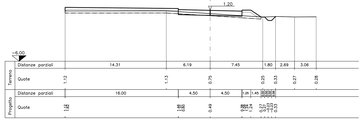

RIP. 8.32 SEZ.NUM. RA26 PROGR. 84.10
SCA. 2.50 PARZ. 0.38

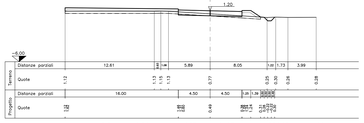

RIP. 6.58 SEZ.NUM. RA27 PROGR. 91.38
SCA. 6.42 PARZ. 7.29

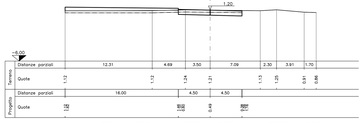

RIP. 6.65 SEZ.NUM. RA28 PROGR. 94.36
SCA. 6.80 PARZ. 2.98

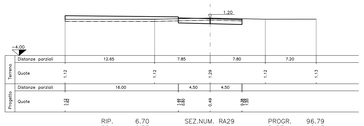

RIP. 6.70 SEZ.NUM. RA29 PROGR. 96.79
SCA. 6.75 PARZ. 2.43

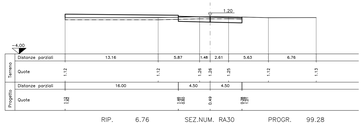

RIP. 6.76 SEZ.NUM. RA30 PROGR. 99.28
SCA. 6.21 PARZ. 2.49

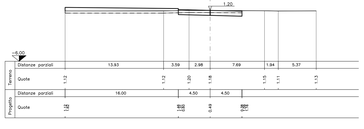

RIP. 6.81 SEZ.NUM. RA31 PROGR. 101.24
SCA. 5.69 PARZ. 1.96

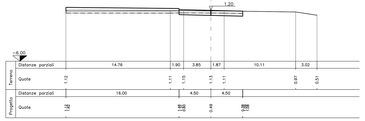

RIP. 12.25 SEZ.NUM. RA32 PROGR. 108.53
SCA. 0.00 PARZ. 7.28

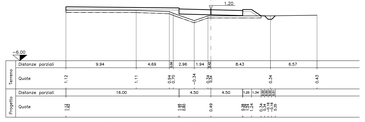

RIP. 16.12 SEZ.NUM. RA33 PROGR. 117.14
SCA. 0.00 PARZ. 8.61

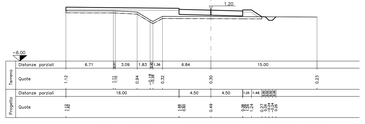

RIP. 15.26 SEZ.NUM. RA34 PROGR. 124.42
SCA. 0.00 PARZ. 7.28

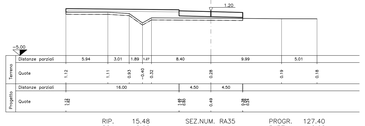

RIP. 15.48 SEZ.NUM. RA35 PROGR. 127.40
SCA. 0.00 PARZ. 2.98

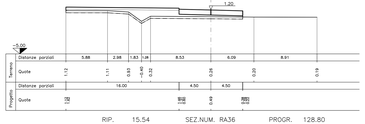

RIP. 15.54 SEZ.NUM. RA36 PROGR. 128.80
SCA. 0.00 PARZ. 1.40

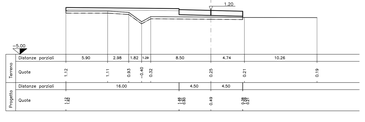

Anas SpA Società con Socio Unico
Cap. Soc. € 2.269.892.000,00 - Iscr. R.E.A. 1024951 - P.IVA 02133681003 - C.F. 80209448587
Sede legale: Via Monzambano, 10 - 00185 Roma - Tel. 06 44463 - Fax 06 4456224
Sede Compartimentale: Viale A. Moro, 9 - 40125 Bologna - Tel. 051.6301111 - Fax. 051.244970
Pec: anas.emilianoromagna@postacert.stradeanas.it

Compartimento della Viabilità per l'Emilia Romagna

PROVINCIA DI FERRARA

VISTO PER ANAS :

IL RESPONSABILE DEL POOL SPECIALISTICO E PROGETTAZIONE
(Ing. Annalisa LAMBERTI)

IL RESPONSABILE DEL PROCEDIMENTO
(Ing. Mario LIBERATORE)

S.S. 309 "Romea"

INTERVENTI DI RAZIONALIZZAZIONE ED ADEGUAMENTO DELLE INTERSEZIONI A RASO, DI INSERIMENTO DI PIAZZOLE DI SOSTA, DI COMPLETAMENTO DEL SISTEMA TUTOR E DI ADEGUAMENTO DELLE BARRIERE DI SICUREZZA DAL Km 24+300 AL Km 55+300

Cod. SIL BOMS168791

PROGETTO DEFINITIVO

INTERVENTO 18
INTERSEZIONE IN LOC. LOVARA
VIA DELLA CORPORAZIONE
AL Km 45+900

ASSE RA
SEZIONI TRASVERSALI

TAVOLA *3.18.08*

SCALA *1:200*

IL PROGETTISTA
Ing. Silvano ROSSATO

PROGETTI BERNARDI VERONA s.r.l.
Ing. Silvano Rossato
Dott. Claudio Lanzini
Geom. Mauro Bernardi
Geom. Nicola Cubbe
UFFICIO TECNICO: Via Valle Sorda, 41 - 37066 Sommacampagna (VR)
Tel. 045 8970033 - Fax 045 8970034
e-mail: info@pbverona.it

REVISIONE n.	data	descrizione
0	28.06.17	PRIMA EMISSIONE

PROGETTO n. 8791 del 28/06/2016