


ANGOLI : CENTESIMALI
LUNGHEZZE: METRI LINEARI

Numero sezioni		AI1	AI2	AI3	AI4	AI5	AI6	AI7	AI8
Parziali		8.91	4.82	5.15	12.37	2.25	23.09	0.76	26.02
Distanze		Progressive	0.00	6.91	12.06	17.19	24.02	24.78	50.80
Terreno		0.69	1.16	1.30	1.24	1.38	1.25		
Quote		Progetto	1.17	1.08	1.02	1.23	1.23		
terreno - progetto		-0.47	0.07	0.14	0.06	0.03	0.03		
Andamento planimetrico		0.00	11.17	22.34	24.02	24.78	24.02	24.78	50.80
Sopraelevazione cigli		SK	2.50%	2.50%	2.50%	2.50%	2.50%	2.50%	2.50%
Ettometriche		DK	2.50%	2.50%	2.50%	2.50%	2.50%	2.50%	2.50%

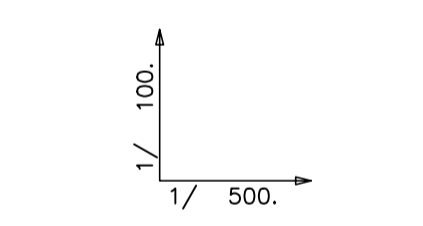

ANGOLI : CENTESIMALI
LUNGHEZZE: METRI LINEARI

Numero sezioni		AL1	AL2	AL3	AL4	AL5	AL6	AL7	AL8
Parziali		2.92	5.37	5.02	8.92				
Distanze		Progressive	0.00	2.92	8.29	13.31	22.23	31.15	40.07
Terreno		1.23	1.23	1.19	1.12	1.08	0.34		
Quote		Progetto	1.23	1.23	1.19	1.08	1.17		
terreno - progetto		0.00	-0.01	0.07	-0.01	-0.83			
Andamento planimetrico		0.01	2.92	5.84	10.76	15.68	20.60	25.52	30.44
Sopraelevazione cigli		SK	2.50%	2.50%	2.50%	2.50%	2.50%	2.50%	2.50%
Ettometriche		DK	2.50%	2.50%	2.50%	2.50%	2.50%	2.50%	2.50%

Anas SPA Società con Socio Unico
Cap. Soc. € 2.269.692.000,00 - Iscr. R.E.A. 1024951 - P.IVA 02133681003 - C.F. 83208450587
Sede legale: Via Manzambano, 10 - 00185 Roma - Tel. 06 44461 - Fax 06 4456224
Sede Compartmentale: Viale A. Masini, 8 - 40126 Bologna - Tel. 051 6301111 - Fax 051 244970
Pec: anas.emiliaromagna@postacert.stradeanas.it

Compartimento della Viabilità per l'Emilia Romagna

PROVINCIA DI FERRARA

VISTO PER ANAS:

IL RESPONSABILE DEL POOL SPECIALISTICO E PROGETTAZIONE
(Ing. Annalisa LAMBERTI)

IL RESPONSABILE DEL PROCEDIMENTO
(Ing. Mario LIBERATORE)

IL PROGETTISTA
Ing. Silvano ROSSATO
PROGETTI SERVIZI VERONA s.r.l.

PROGETTO n. 8791 del 28/06/2016

S.S. 309 "Roméo"

INTERVENTI DI RAZIONALIZZAZIONE ED ADEGUAMENTO DELLE INTERSEZIONI A RASO, DI INSERIMENTO DI PIAZZOLE DI SOSTA, DI COMPLETAMENTO DEL SISTEMA TUTOR E DI ADEGUAMENTO DELLE BARRIERE DI SICUREZZA DAL Km 24+300 AL Km 55+300

Cod. SIL BOMS168791

PROGETTO DEFINITIVO

INTERVENTO 18
INTERSEZIONE IN LOC. LOVARA
VIA DELLA CORPORAZIONE
AL Km 45+900

ASSI AI-AL
PROFILI LONGITUDINALI
E SEZIONI TRASVERSALI

TAVOLA 3.18.13
SCALA 1:500/100
1:200

n.	data	descrizione
0	28.06.17	PRIMA EMISSIONE