


- 1) TUTTE LE QUOTE SONO ESPRESSE IN m
- 2) TUTTE LE DIMENSIONI SONO ESPRESSE IN cm SALVO DOVE DIVERSAMENTE SPECIFICATO

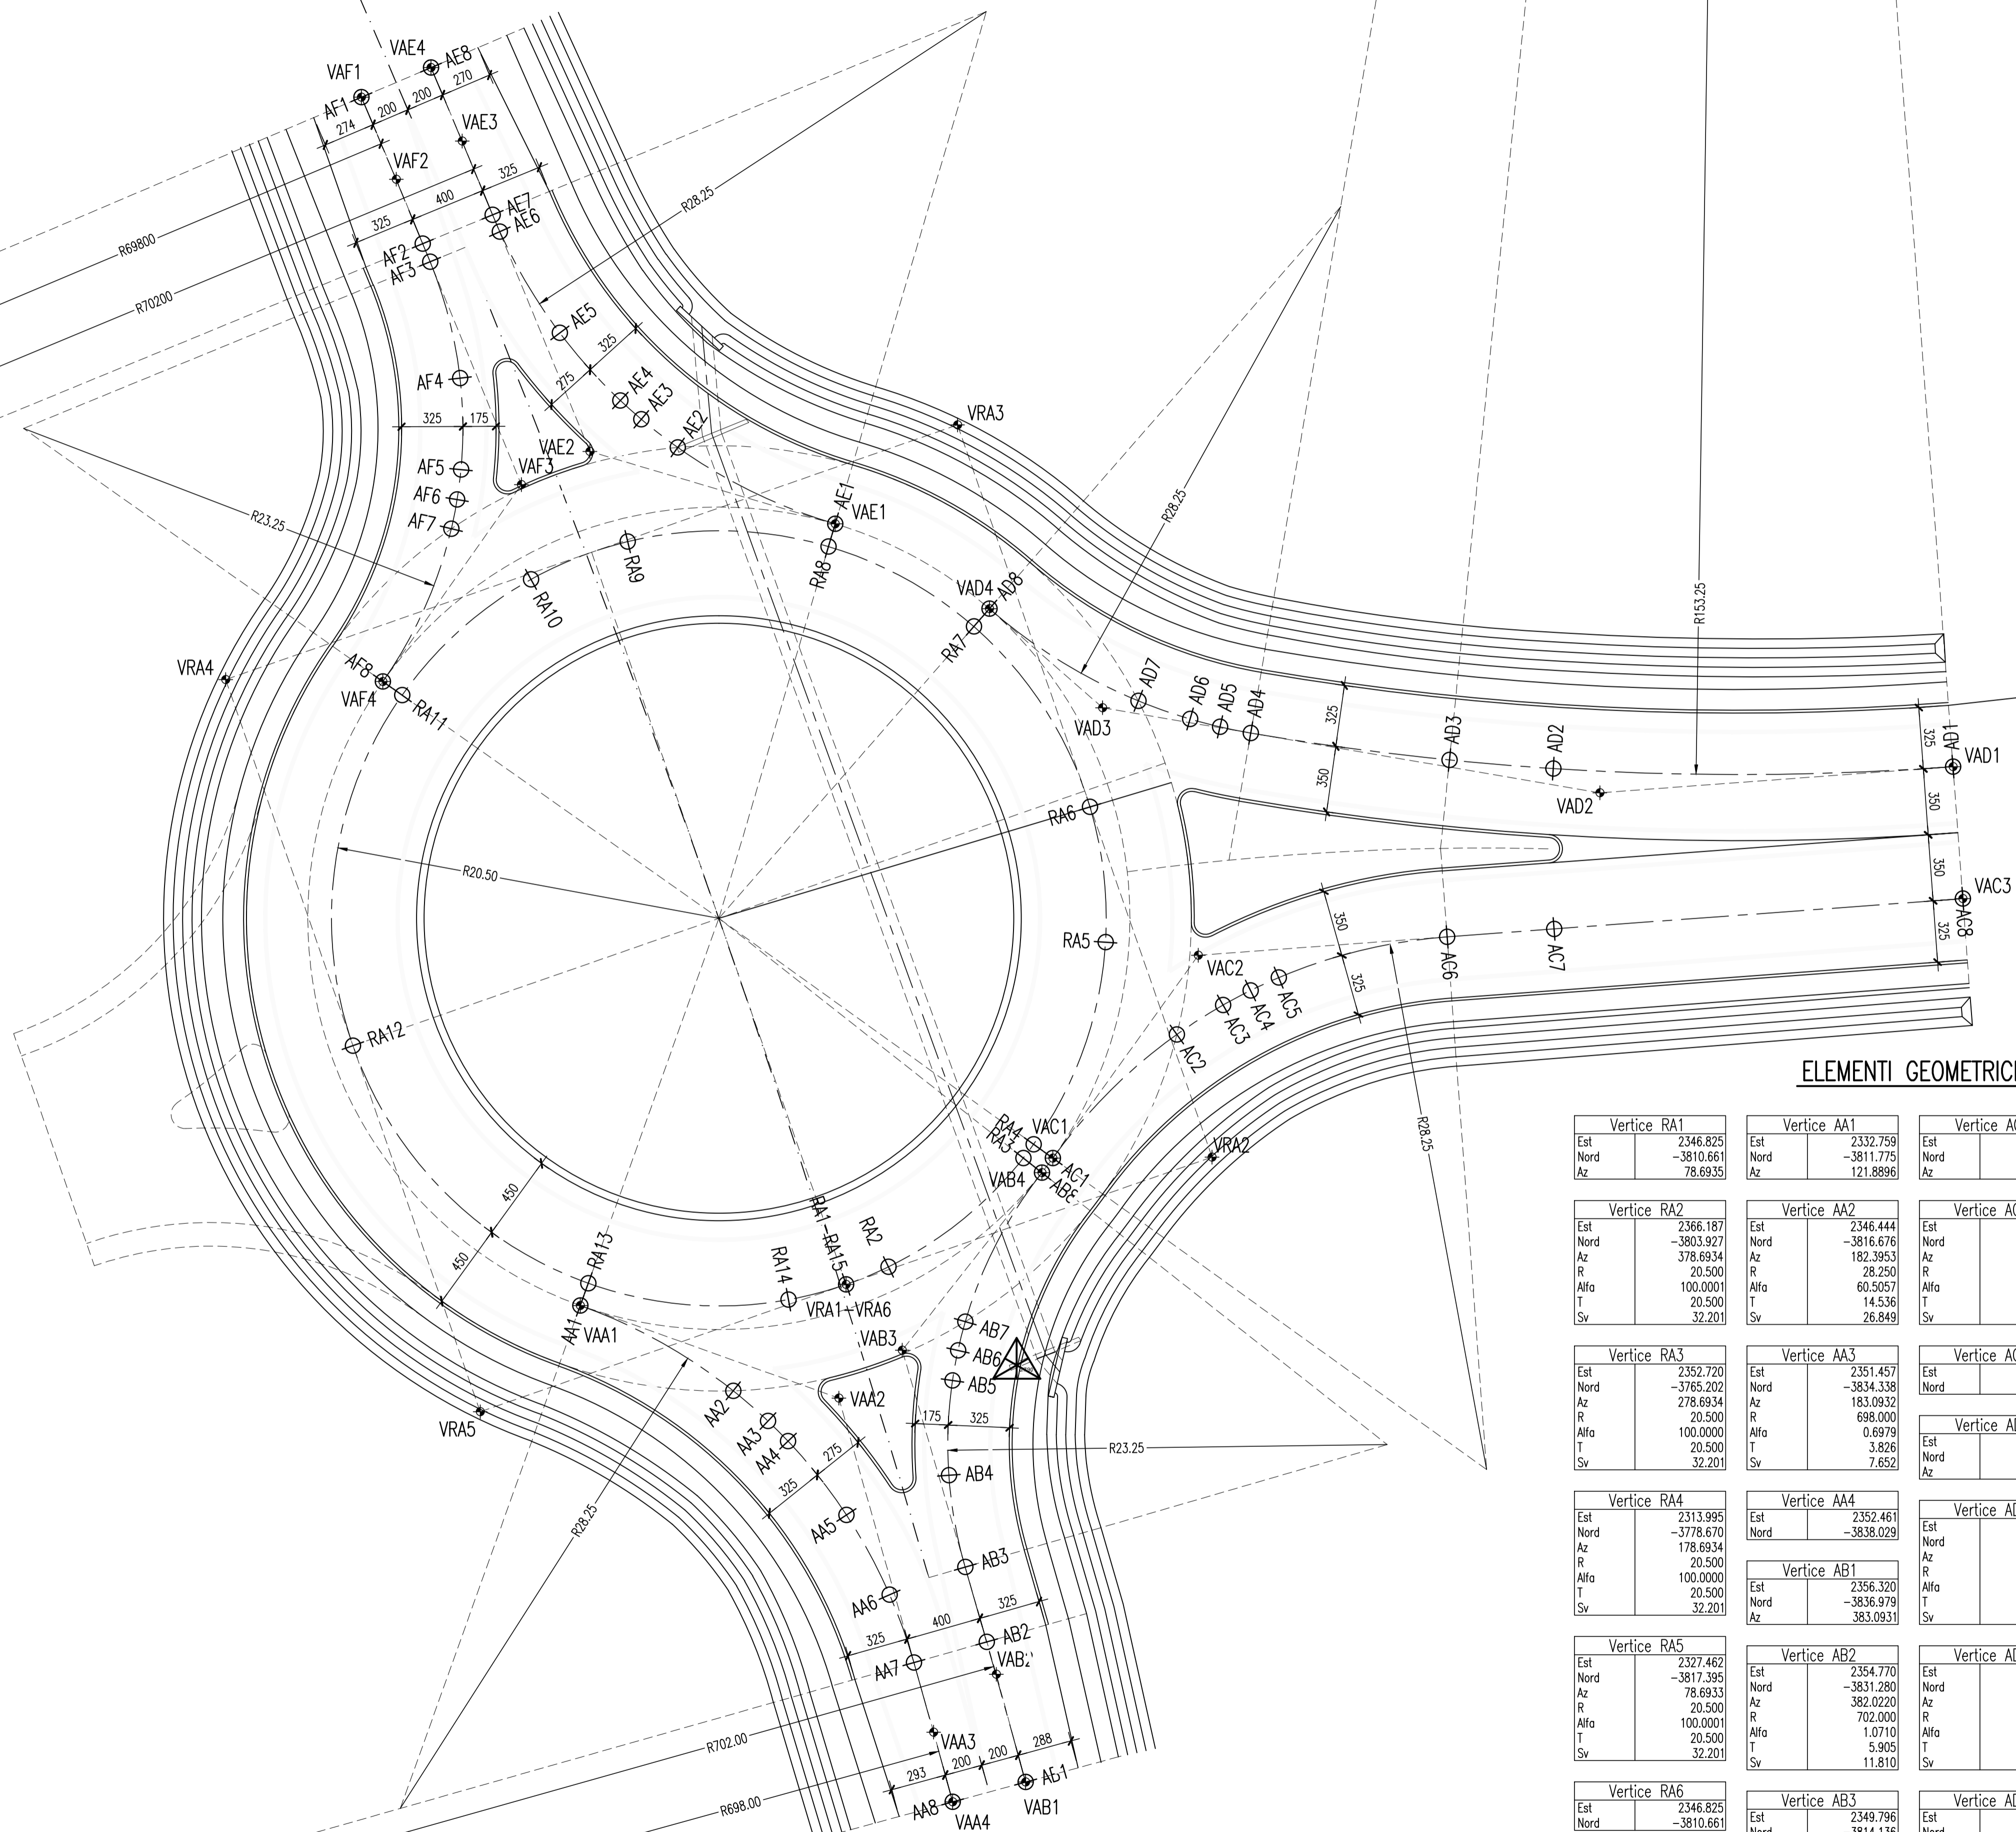

ELEMENTI GEOMETRICI

Vertice RA1 Est 2346.825 Nord -3810.661 Az 78.6935	Vertice AA1 Est 2332.759 Nord -3811.775 Az 121.8896	Vertice AC1 Est 2357.762 Nord -3803.979 Az 39.6260	Vertice AE1 Est 2346.247 Nord -3770.438 Az 318.2673
Vertice RA2 Est 2366.187 Nord -3803.927 Az 378.6934 R 20.500 Alfa 100.0001 T 20.500 Sv 32.201	Vertice AA2 Est 2346.444 Nord -3816.676 Az 182.3953 R 28.250 Alfa 60.5057 T 14.536 Sv 26.849	Vertice AC2 Est 2365.460 Nord -3793.252 Az 95.2937 R 28.250 Alfa 55.6677 T 13.203 Sv 24.703	Vertice AE2 Est 2333.267 Nord -3766.608 Az 375.1480 R 28.250 Alfa 56.8807 T 13.533 Sv 25.241
Vertice RA3 Est 2352.720 Nord -3765.202 Az 278.6934 R 20.500 Alfa 100.0000 T 20.500 Sv 32.201	Vertice AA3 Est 2351.457 Nord -3834.338 Az 183.0932 R 698.000 Alfa 0.6979 T 3.826 Sv 7.652	Vertice AC3 Est 2405.912 Nord -3790.256 Alfa 2405.395 Nord -3783.275 Az 295.2940	Vertice AE3 Est 2324.858 Nord -3750.190 Az 374.3840 R 702.000 Alfa 0.7640 T 4.212 Sv 8.424
Vertice RA4 Est 2313.995 Nord -3778.670 Az 178.6934 R 20.500 Alfa 100.0000 T 20.500 Sv 32.201	Vertice AA4 Est 2352.461 Nord -3838.029 Alfa 2356.320 Nord -3836.979 Az 383.0931	Vertice AD2 Est 2386.706 Nord -3784.659 Az 310.7859 R 153.250 Alfa 15.4919 T 18.739 Sv 37.293	Vertice AE4 Est 2324.858 Nord -3746.306 Alfa 2321.178 Nord -3747.873 Az 174.3830
Vertice RA5 Est 2327.462 Nord -3817.395 Az 78.6933 R 20.500 Alfa 100.0001 T 20.500 Sv 32.201	Vertice AB2 Est 2354.770 Nord -3831.280 Az 382.0220 R 702.000 Alfa 1.0710 T 5.905 Sv 11.810	Vertice AD3 Est 2360.394 Nord -3780.158 Az 345.7326 R 28.250 Alfa 34.9466 T 7.955 Sv 15.508	Vertice AF2 Est 2323.024 Nord -3752.211 Az 175.2424 R 698.000 Alfa 0.8594 T 4.711 Sv 9.422
Vertice RA6 Est 2346.825 Nord -3810.661	Vertice AB3 Est 2349.796 Nord -3814.136 Az 42.4470 R 23.250 Alfa 60.4250 T 11.944 Sv 22.088	Vertice AD4 Est 2354.406 Nord -3774.923	Vertice AF3 Est 2329.642 Nord -3768.361 Az 239.0588 R 23.250 Alfa 63.8164 T 12.738 Sv 23.306
Vertice AB4 Est 2357.183 Nord -3804.750	Vertice AF4 Est 2322.308 Nord -3778.776		



Anas SpA Società con Socio Unico
 Cap. Soc. € 2.269.892.000,00 - Iscr. R.E.A. 1024951 - P.IVA 02133681003 - C.F. 80208450587
 Sede legale: Via Monzambano, 10 - 00185 Roma - Tel. 06 44461 - Fax 06 4456224
 Sede Compartmentale: Viale A. Masini, 8 - 40126 Bologna - Tel. 051.6301111 - Fax. 051.244970
 Pec: anas.emiliaromagna@postacert.stradeanas.it

Compartimento della Viabilità per l'Emilia Romagna

PROVINCIA DI FERRARA

VISTO PER ANAS:

IL RESPONSABILE DEL POOL
 SPECIALISTICO E PROGETTAZIONE
 (Ing. Annalisa LAMBERTI)

IL RESPONSABILE DEL PROCEDIMENTO
 (Ing. Mario LIBERATORE)

IL PROGETTISTA
 Ing. Silvano ROSSATO



UFFICIO TECNICO: Via Orazio Grande, 61 - 37066 Sommacampagna (VR)
 Tel. 045 510288 - Fax 045 510514
 e-mail: info@psv.com

PROGETTO n. 8791 del 28/06/2016

S.S. 309 "Romea"

INTERVENTI DI RAZIONALIZZAZIONE ED
 ADEGUAMENTO DELLE INTERSEZIONI A
 RASO, DI INSERIMENTO DI PIAZZOLE
 DI SOSTA, DI COMPLETAMENTO DEL
 SISTEMA TUTOR E DI ADEGUAMENTO
 DELLE BARRIERE DI SICUREZZA
 DAL Km 24+300 AL Km 55+300

Cod. SIL BOMS168791

PROGETTO DEFINITIVO

INTERVENTO 11
 INTERSEZIONE VIA DELLE ARTI
 AL Km 31+000

PLANIMETRIA
 DI TRACCIAMENTO

TAVOLA
 3.11.03

SCALA
 1:200

REVISIONE	n.	data	descrizione
	0	28.06.17	PRIMA EMISSIONE