
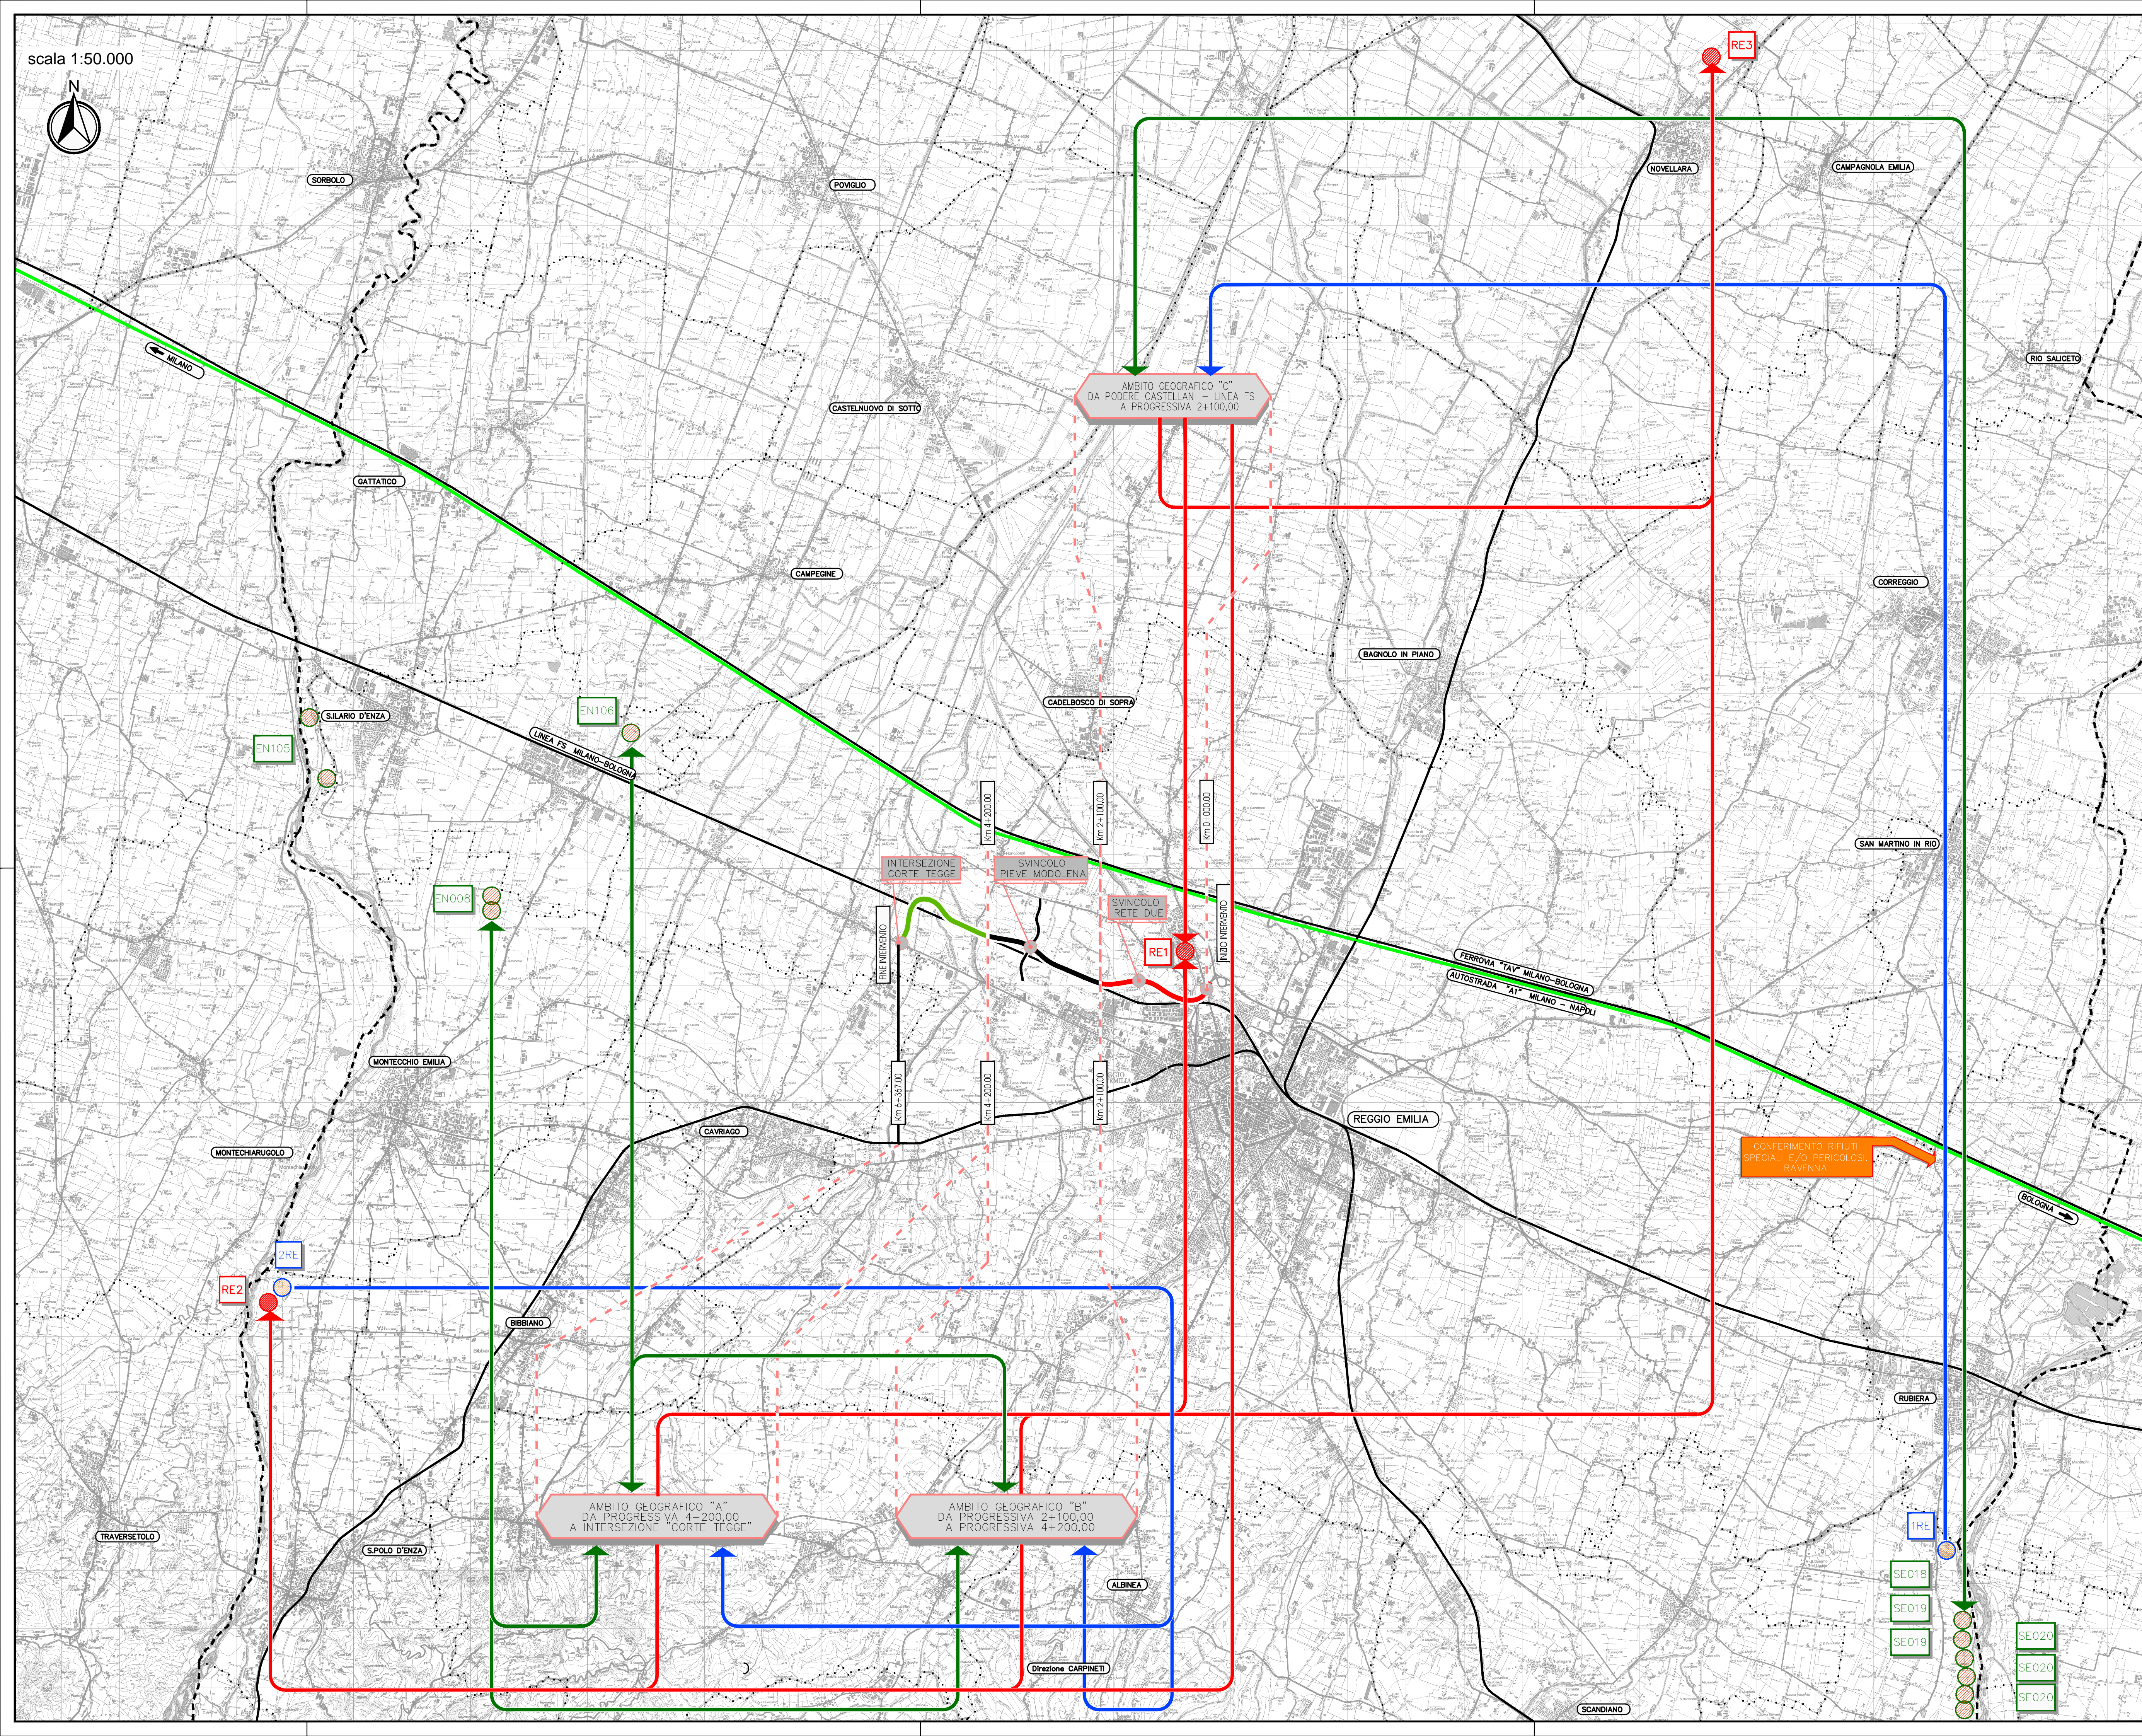


scala 1:50.000

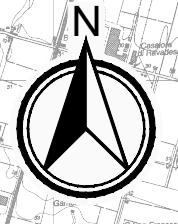

LEGENDA:

- CONFINO PROVINCIALE
- - - CONFINO COMUNALE
- INFRASTRUTTURE ESISTENTI
- AUTOSTRADA
- FERROVIE
- INFRASTRUTTURE DI PROGETTO
- TRACCIATO TANGENZIALE IN PROGETTO
- SUDDIVISO PER AMBITI GEOGRAFICI
- SVINCOLI

POLI ESTRATTIVI/DI CONFERIMENTO

- AMBITI ESTRATTIVI/PROPOSTI DI POLI ESISTENTI PER INERTI PREGIATI E NON PREGIATI E PER IL CONFERIMENTO DI TERRE E ROCCE DA SCAVO
- POLI D'APPROVVIGIONAMENTO CONGLOMERATI BITUMINOSI
- POLI DI CONFERIMENTO DEI MATERIALI DI RISULTA NON REIMPIEGATI
- PERCORSI D'APPROVVIGIONAMENTO INERTI E CONFERIMENTO TERRE
- PERCORSI D'APPROVVIGIONAMENTO CONGLOMERATI BITUMINOSI
- PERCORSI DI CONFERIMENTO MATERIALI DI RISULTA NON REIMPIEGATI

Ambiti estrattivi disponibili di poli esistenti a servizio della nuova Tangenziale Nord di Reggio Emilia

Ambito di cava	Denominazione	Comune di localizzazione	Materiale	Volume m ³
SE018	Stalloni	Casalgrande	ghiaia/sabbia	> 100.000
SE019	San Lorenzo 2	Casalgrande	ghiaia/sabbia	> 100.000
SE019	Valentini	Casalgrande	ghiaia/sabbia	> 100.000
SE020	Trinelli	Casalgrande	ghiaia/sabbia	> 100.000
SE020	Fornace 1	Casalgrande	ghiaia/sabbia	> 100.000
SE020	La Noce	Casalgrande	ghiaia/sabbia	> 100.000
EN008	Spalletti 2	Montecchio Emilia	ghiaia/sabbia	> 100.000
EN008	Spalletti 3	Montecchio Emilia	ghiaia/sabbia	> 100.000
EN008	Lorenzana	Montecchio Emilia	ghiaia/sabbia	> 100.000
EN105	Castellana Nord	Gattatico	ghiaia/sabbia	> 100.000
EN105	Castellana Sud	Gattatico	ghiaia/sabbia	> 100.000
EN106	Calerno	Calerno	ghiaia/sabbia	> 100.000

POLI ESTRATTIVI PROPOSTI A SERVIZIO DELLA NUOVA TANGENZIALE NORD DI REGGIO EMILIA

Ambito di cava	Denominazione	Comune di localizzazione	Materiale	Volume m ³	Ambiti geografici serviti
SE018	Stalloni	Casalgrande	ghiaia/sabbia	> 100.000	C
SE019	San Lorenzo 2	Casalgrande	ghiaia/sabbia	> 100.000	C
EN008	Spalletti 2	Montecchio Emilia	ghiaia/sabbia	> 100.000	A - B
EN106	Calerno	Calerno	ghiaia/sabbia	> 100.000	A - B

IMPIANTI DI APPROVVIGIONAMENTO CONGLOMERATI BITUMINOSI

CODICE	DENOMINAZIONE IMPIANTO	LOCALIZZAZIONE	Ambiti geografici serviti
1RE	IMPIANTI CGB CORRADINI	Via XXV Aprile - SALVATERRA (RE)	C
2RE	IMPIANTI CGB BARCACCIA	Via F.lli Cervi - SAN POLO D'ENZA (RE)	A - B

POLI DI CONFERIMENTO MATERIALI DI RISULTA

CODICE	DENOMINAZIONE IMPIANTO	LOCALIZZAZIONE
RE1	IREN S.p.A.	REGGIO EMILIA
RE2	EMILIANA CONGL. S.p.A.	S. POLO D'ENZA
RE3	S.A.B.A.R. S.p.A.	NOVELLARA

ANAS S.p.A.
 Direzione Progettazione e Realizzazione Lavori

PROLUNGAMENTO DELLA S.S. n°9 "TANGENZIALE NORD di REGGIO EMILIA" NEL TRATTO DA S. PROSPERO STRINATI A CORTE TEGGE

PROGETTO ESECUTIVO

STUDIO CORONA Ing. Gianfranco Sodero	ING. RENATO DEL PRETE Ing. Renato Del Prete	DOTT. GEOL. DANILLO GALLO Dott. Geol. Danilo Gallo	INTEGRAZIONE PRESTAZIONI Ing. Renato Del Prete	PROGETTISTA Ing. Gabriele Inceochi
SETAC S.r.l. Ing. Valerio Bajetti	SETAC S.r.l. Prof. Ing. Luigi Monterisi	EE Ing. Gabriele Inceochi	PROGETTAZIONE STRADALE Prof. Ing. Luigi Monterisi	PROGETTAZIONE IDRAULICA Ing. Vitorio Ranieri
UNING GA&M Prof. Ing. Marco Ranieri	ECOPLAN Arch. Nicoletta Fittini	ARKE Ing. Gioacchino Argagnone	PROGETTAZIONE OPERE D'ARTE MAGGIORI Ing. Gianfranco Sodero	PROGETTAZIONE OPERE D'ARTE MINORI Ing. Giampiero Martino
GEOLGIA Dott. Danilo Gallo	COMPUTI Ing. Valerio Bajetti	AMBIENTE Dott. Emilio Macchi	PROGETTAZIONE OPERE D'ARTE MINORI Ing. Gianfranco Sodero	CANTIERISTICA Prof. Ing. Luigi Monterisi
GEOTECNICA Prof. Ing. Luigi Monterisi	GEOTECNICA Dott. Danilo Gallo	SICUREZZA Dott. Emilio Macchi	PROGETTAZIONE OPERE D'ARTE MINORI Ing. Gianfranco Sodero	SICUREZZA Prof. Ing. Luigi Monterisi

VISTO: IL RESPONSABILE DEL PROCEDIMENTO
 Dott. Ing. Anna NOSARI

INTEGRATORE DELLE PRESTAZIONI SPECIALISTICHE
 Ing. Renato DEL PRETE

PROGETTISTA
 Ing. Gabriele INCEOCHI

GEOLOGO
 Dott. Danilo GALLO

IL COORDINATORE DELLA SCELTA IN FASE DI SCELTA
 Prof. Ing. Luigi MONTERISI

N 008
 PLANIMETRIA DI INQUADRAMENTO CON INDICAZIONE DEGLI AMBITI GEOGRAFICI E DELLE AREE ESTRATTIVE

CODICE PROGETTO	NOME FILE	REVISIONE	SCALA:
PROGETTO	N008_T00CA00CANPG01_C.dwg		1:50.000
PROGETTO	1701		
COBO	T00CA00CANPG01		
C	EMMISSIONE A SEGUITO DI STRUTTORIA INTERNA ANAS	DICEMBRE 2018	ING. BERLLOCCO
B	EMMISSIONE A SEGUITO DI RAPPORTO INTERMEDIO DI VERIFICA	OCTOBRE 2018	ING. BERLLOCCO
A	PRIMA EMMISSIONE	GIUGNO 2018	ING. BERLLOCCO
REV.	DESCRIZIONE	DATA	REDATTO VERIFICATO APPROVATO