


NOTE GENERALI

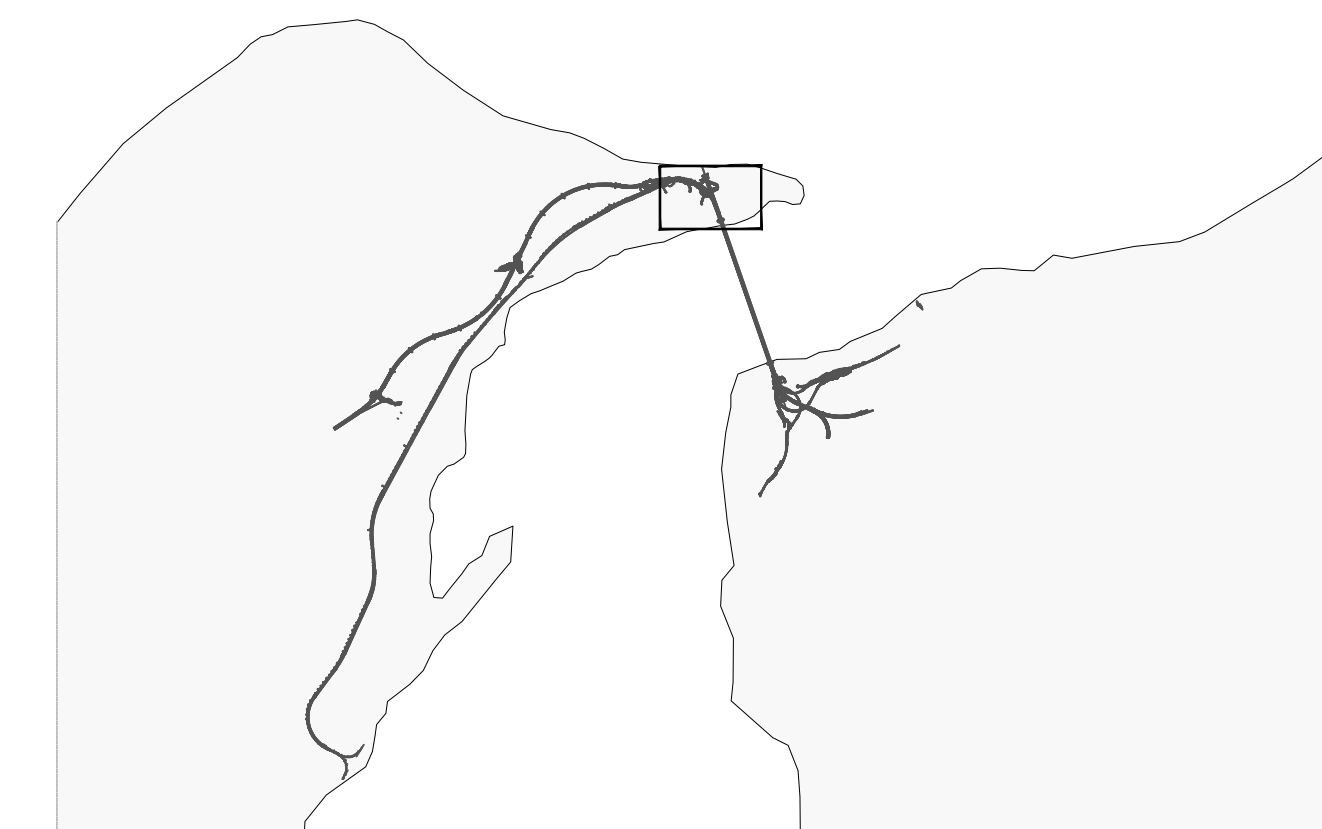

- LEGENDA**
- RECINZIONE ESTERNA
 - RETE ACQUEDOTTO POTABILE
 - RETE ACQUEDOTTO INDUSTRIALE/ANTINCENDIO
 - C** CAMERETTA DI ALLACCIO RETE ESISTENTE
 - C1** CAMERETTA DI ALLACCIO E MANOVRA CANTIERE
 - Sb** AUTOCLAVE E SERBATOIO MC 300
 - S** SERBATOIO AMAM MC 2500
 - P** EVENTUALE POZZO
 - IDRANTE

- A SERVIZI GENERALI**
- A1 CABINA ELETTRICA DI RICEZIONE E DISTRIBUZIONE
 - A2 GRUPPO ELETTROGENO
 - A3 TRASFORMATORE
- B IMPIANTO DI CANTIERE**
- B1 IMPIANTO DI BETONAGGIO 120+120 mc/h BTN3
 - B2 IMPIANTO PRODUZIONE GHIACCIO
 - B3 STOCCAGGIO INERTI
 - B4 GRU A TORRE SCORREVOLE (7t a 70m)
 - B5 AREA LAVORAZIONE FERRO D'ARMATURA
 - B6 STOCCAGGIO INERTI BASALTICI
 - B7 STOCCAGGIO CENERI
 - B8 STOCCAGGIO CEMENTO
 - B9 STOCCAGGIO ELEMENTI DI TORRE
 - B10 STOCCAGGIO BOBINE
 - B11 PONTILE DI SERVIZIO
- C SERVIZI AGLI IMPIANTI**
- C1 MAGAZZINI
 - C2 DEPOSITO LUBRIFICANTI - OLI ESAUSTI
 - C3 DEPOSITO BOMBOLE
 - C4 DISTRIBUTORE CARBURANTI
 - C5 PESA A PONTE
 - C6 OFFICINE MEZZI PESANTI
 - C7 RAMPA OFFICINA
 - C8 LAVAGGIO MEZZI
 - C9 FALEGNAMERIA
 - C10 LOCALI SERVIZI COLLETTIVI / SPOGLIATOI
 - C11 SERBATOIO H2O ANTINCENDIO CON POMPAGGIO
 - C12 AREA DI PARCHEGGIO MEZZI PESANTI
 - C13 PARCHEGGIO AUTOMOBILI
 - C14 IMPIANTO BENTONITE E TRATT. FANGHI BENTONITICI
 - C15 LABORATORIO
 - C16 IMPIANTO TRATTAMENTO ACQUE E FANGHI DI BETONAGGIO
 - C17 COMPRESSORI
 - C18 IMPIANTO LAVAGGIO BETONIERE
 - C19 CISTERNA ACCUMULO ACQUA da 1000m3
 - C20 SERVIZI IGIENICI
 - C21 IMPIANTO LAVAGGIO GOMME
 - C22 GUARDIANA
 - C23 SERBATOI ACQUA INDUSTRIALE CON AUTOCLAVE
- NOTA BENE: I PARTICOLARI COSTRUTTIVI DELLE RETI IDRICHE SONO RIPORTATI NELL'ELABORATO DEI TIPOLOGICI COD. C00000PBZPCZ000000000014/2A
- NOTA BENE: PER I DATI DI DETTAGLIO RELATIVI AGLI IMPIANTI TECNOLOGICI VEDI RELAZIONE DESCRITTIVA DELL'OPERA RIF. ELABORATO : C00000PRBZPCZ000000000014

Stretto di Messina
Concessionaria per la progettazione, redazione e gestione del collegamento stabile tra lo Stretto e il Continente
 Organismo di Diritto Pubblico
 (Legge n° 1158 del 01 dicembre 1971, modificata dal D.Lgs. n° 114 del 24 aprile 2001)

PONTE SULLO STRETTO DI MESSINA

PROGETTO DEFINITIVO

EUROLINK S.p.A.
 IMPREGILO S.p.A. (Mandataria)
 SOCIETA' ITALIANA PER CONDOTTE D'ACQUA S.p.A. (Mandante)
 COOPERATIVA MURATORI E CEMENTISTI - C.M.C. di Ravenna Soc. Coop. a.r.l. (Mandante)
 SACVY S.A.U. (Mandante)
 ISHIKAWAJIMA - HARIMA HEAVY INDUSTRIES CO. Ltd. (Mandante)
 A.C.I. S.p.A. - CONSORZIO STABILE (Mandante)

IL PROGETTISTA Eurolink Dott. Ing. C. Paggi Ordine Ingegneri Milano n° 15468	IL CONTRAENTE GENERALE Project Manager (Ing. P.P. Marcheselli)	STRETTO DI MESSINA Direttore Generale e RUP Validazione (Ing. G. Timmenhagen)	STRETTO DI MESSINA Amministratore Delegato (Dott. P. Cucco)
---	---	---	--

OPERA DI ATTRAVERSAMENTO CANTIERI CZ0266_F0

OPERATIVI - LOGISTICI
 CANTIERE OPERATIVO CO.53 - SICILIA "GANZIRRI"
 S11 - IMPIANTI IDRAULICI TAV. 1/2

CODICE		DESCRIZIONE		REDAZIONE		VERIFICAZIONE		APPROVAZIONE		SCALA								
C	G	0	0	0	0	P	Z	P	C	3	0	0	3	0	0	1	1	250
REV.	DATA	DESCRIZIONE				REDAZIONE	VERIFICAZIONE	APPROVAZIONE										
FO	20-06-2011	EMISSIONE FINALE				PUGLIESE	FARINA	PAGANI										