


NOTE GENERALI

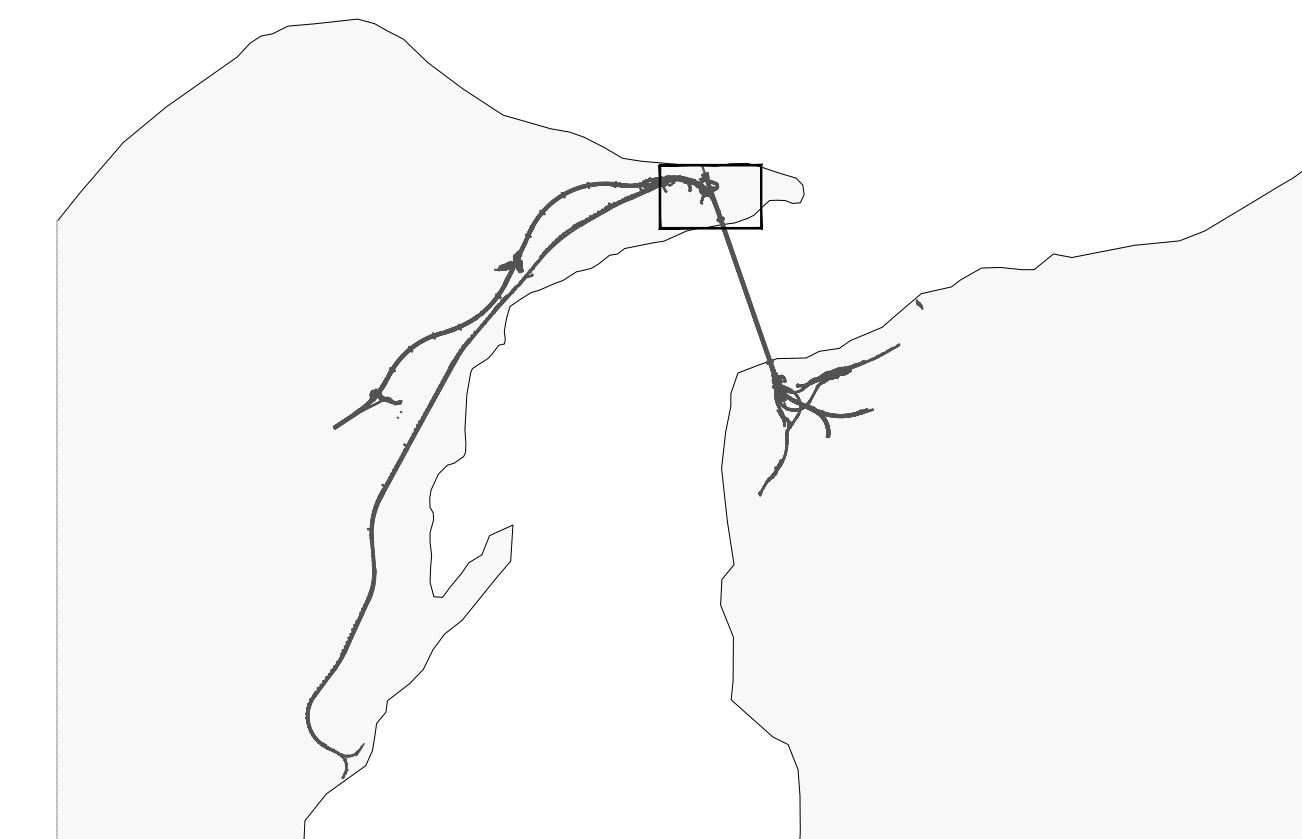

LEGENDA

- LIMITE AREA DI INTERVENTO PROGETTO DEFINITIVO
- RETE ACQUE REFLUE CIVILI
- RETE ACQUE REFLUE INDUSTRIALI
- RETE ACQUE METEORICHE
- V VASCA IMHOFF ACQUE NERE
- V1 VASCA DI PRIMA PIOGGIA
- P VASCA DI POMPIAGGIO
- C C1 C2 ALLACCIAMENTO A FOGNATURA ESISTENTE

A SERVIZI GENERALI

- A1 CABINA ELETTRICA DI RICEZIONE E DISTRIBUZIONE
 - A2 GRUPPO ELETTROGENO
 - A3 TRASFORMATORE
- B IMPIANTO DI CANTIERE
- B1 IMPIANTO DI BETONAGGIO 120+120 mc/h BTN3
 - B2 IMPIANTO PRODUZIONE GHIACCIO
 - B3 STOCCAGGIO INERTI
 - B4 GRU A TORRE SCORREVOLE (7t a 70m)
 - B5 AREA LAVORAZIONE FERRO D'ARMATURA
 - B6 STOCCAGGIO INERTI BASALTICI
 - B7 STOCCAGGIO CENERI
 - B8 STOCCAGGIO CEMENTO
 - B9 STOCCAGGIO ELEMENTI DI TORRE
 - B10 STOCCAGGIO BOBINE
 - B11 PONTE DI SERVIZIO

C SERVIZI AGLI IMPIANTI


- C1 MAGAZZINI
- C2 DEPOSITO LUBRIFICANTI - OLI ESAUSTI
- C3 DEPOSITO BOMBOLE
- C4 DISTRIBUTORE CARBURANTI
- C5 PESA A PONTE
- C6 OFFICINE MEZZI PESANTI
- C7 RAMPA OFFICINA
- C8 LAVAGGIO MEZZI
- C9 FALEGNAMERIA
- C10 LOCALI SERVIZI COLETTIVI / SPOGLIATOI
- C11 SERBATOIO H2O ANTINCENDIO CON POMPIAGGIO
- C12 AREA DI PARCHEGGIO MEZZI PESANTI
- C13 PARCHEGGIO AUTOMOBILI
- C14 IMPIANTO BENTONITE E TRATT. FANGHI BENTONITICI
- C15 LABORATORIO
- C16 IMPIANTO TRATTAMENTO ACQUE E FANGHI DI BETONAGGIO
- C17 COMPRESSORI
- C18 IMPIANTO LAVAGGIO BETONIERE
- C19 CISTERNA ACCUMULO ACQUA da 1000m³
- C20 SERVIZI IGIENICI
- C21 IMPIANTO LAVAGGIO GOMME
- C22 GUARDIANIA
- C23 SERBATOIO ACQUA INDUSTRIALE CON AUTOCLAVE

NOTA BENE: I PARTICOLARI COSTRUTTIVI DELLE RETI IDRICHE SONO RIPORTATI NELL'ELABORATO 103 TIPOLOGICI COD. CG0000PRZPCZ00000000001A/2A

NOTA BENE: PER I DATI DI DETTAGLIO RELATIVI AGLI IMPIANTI TECNOLOGICI VEDI RELAZIONE DESCRITTIVA DELL'OPERA RIF. ELABORATO : CG0000PRZPCZ00000000001A

Stretto di Messina
Concessionario per la progettazione, redazione e gestione del collegamento stabile tra lo Stretto e il Canale
 Organismo di Diritto pubblico
 (Legge n° 1158 del 17 dicembre 1971, modificata dal D.Lgs. n° 114 del 24 aprile 2003)

PONTE SULLO STRETTO DI MESSINA

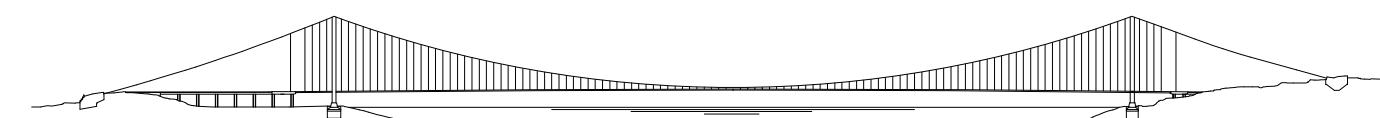

PROGETTO DEFINITIVO

EUROLINK S.p.A.
 IMPREGIO S.p.A. (Mandatario)
 SOCIETA' ITALIANA PER CONDOTTE D'ACQUA S.p.A. (Mandatario)
 COOPERATIVA MURATORI E CEMENTISTI - C.M.C. di Ravenna Soc. Coop. a.r.l. (Mandatario)
 SACVYR S.A.U. (Mandatario)
 ISHIKAWAJIMA - HARIMA HEAVY INDUSTRIES CO. Ltd. (Mandatario)
 A.C.I. S.C.P.A. - CONSORZIO STABILE (Mandatario)

IL PROGETTISTA Dott. Ing. C. Pagnoni Ordine Ingegneri Milano n° 15468	IL CONTRAENTE GENERALE Project Manager (Ing. P.P. Marchesetti)	STRETTO DI MESSINA Direttore Generale e RUP Validazione (Ing. G. Timmenhelli)	STRETTO DI MESSINA Amministratore Delegato (Dott. P. Cucco)
--	--	--	---

OPERA DI ATTRAVERSAMENTO

CANTIERI

OPERATIVI - LOGISTICI
 CANTIERE OPERATIVO C0.53 - SICILIA "GANZIRRI"
 S11 - IMPIANTI IDRAULICI TAV. 2/2

REV.	DATA	DESCRIZIONE	REDAITTO	VERIFICATO	APPROVATO	SCALA
FO	20-06-2011	EMISSIONE FINALE	PUGLIESE	FARINA	PAGANI	1:1250

CODICE: CG000000PZPCZ00000000001A/FO

NO. DEL FILE: CZ0267_F0.dwg