



NOTE GENERALI


QUADRO DI UNIONE:

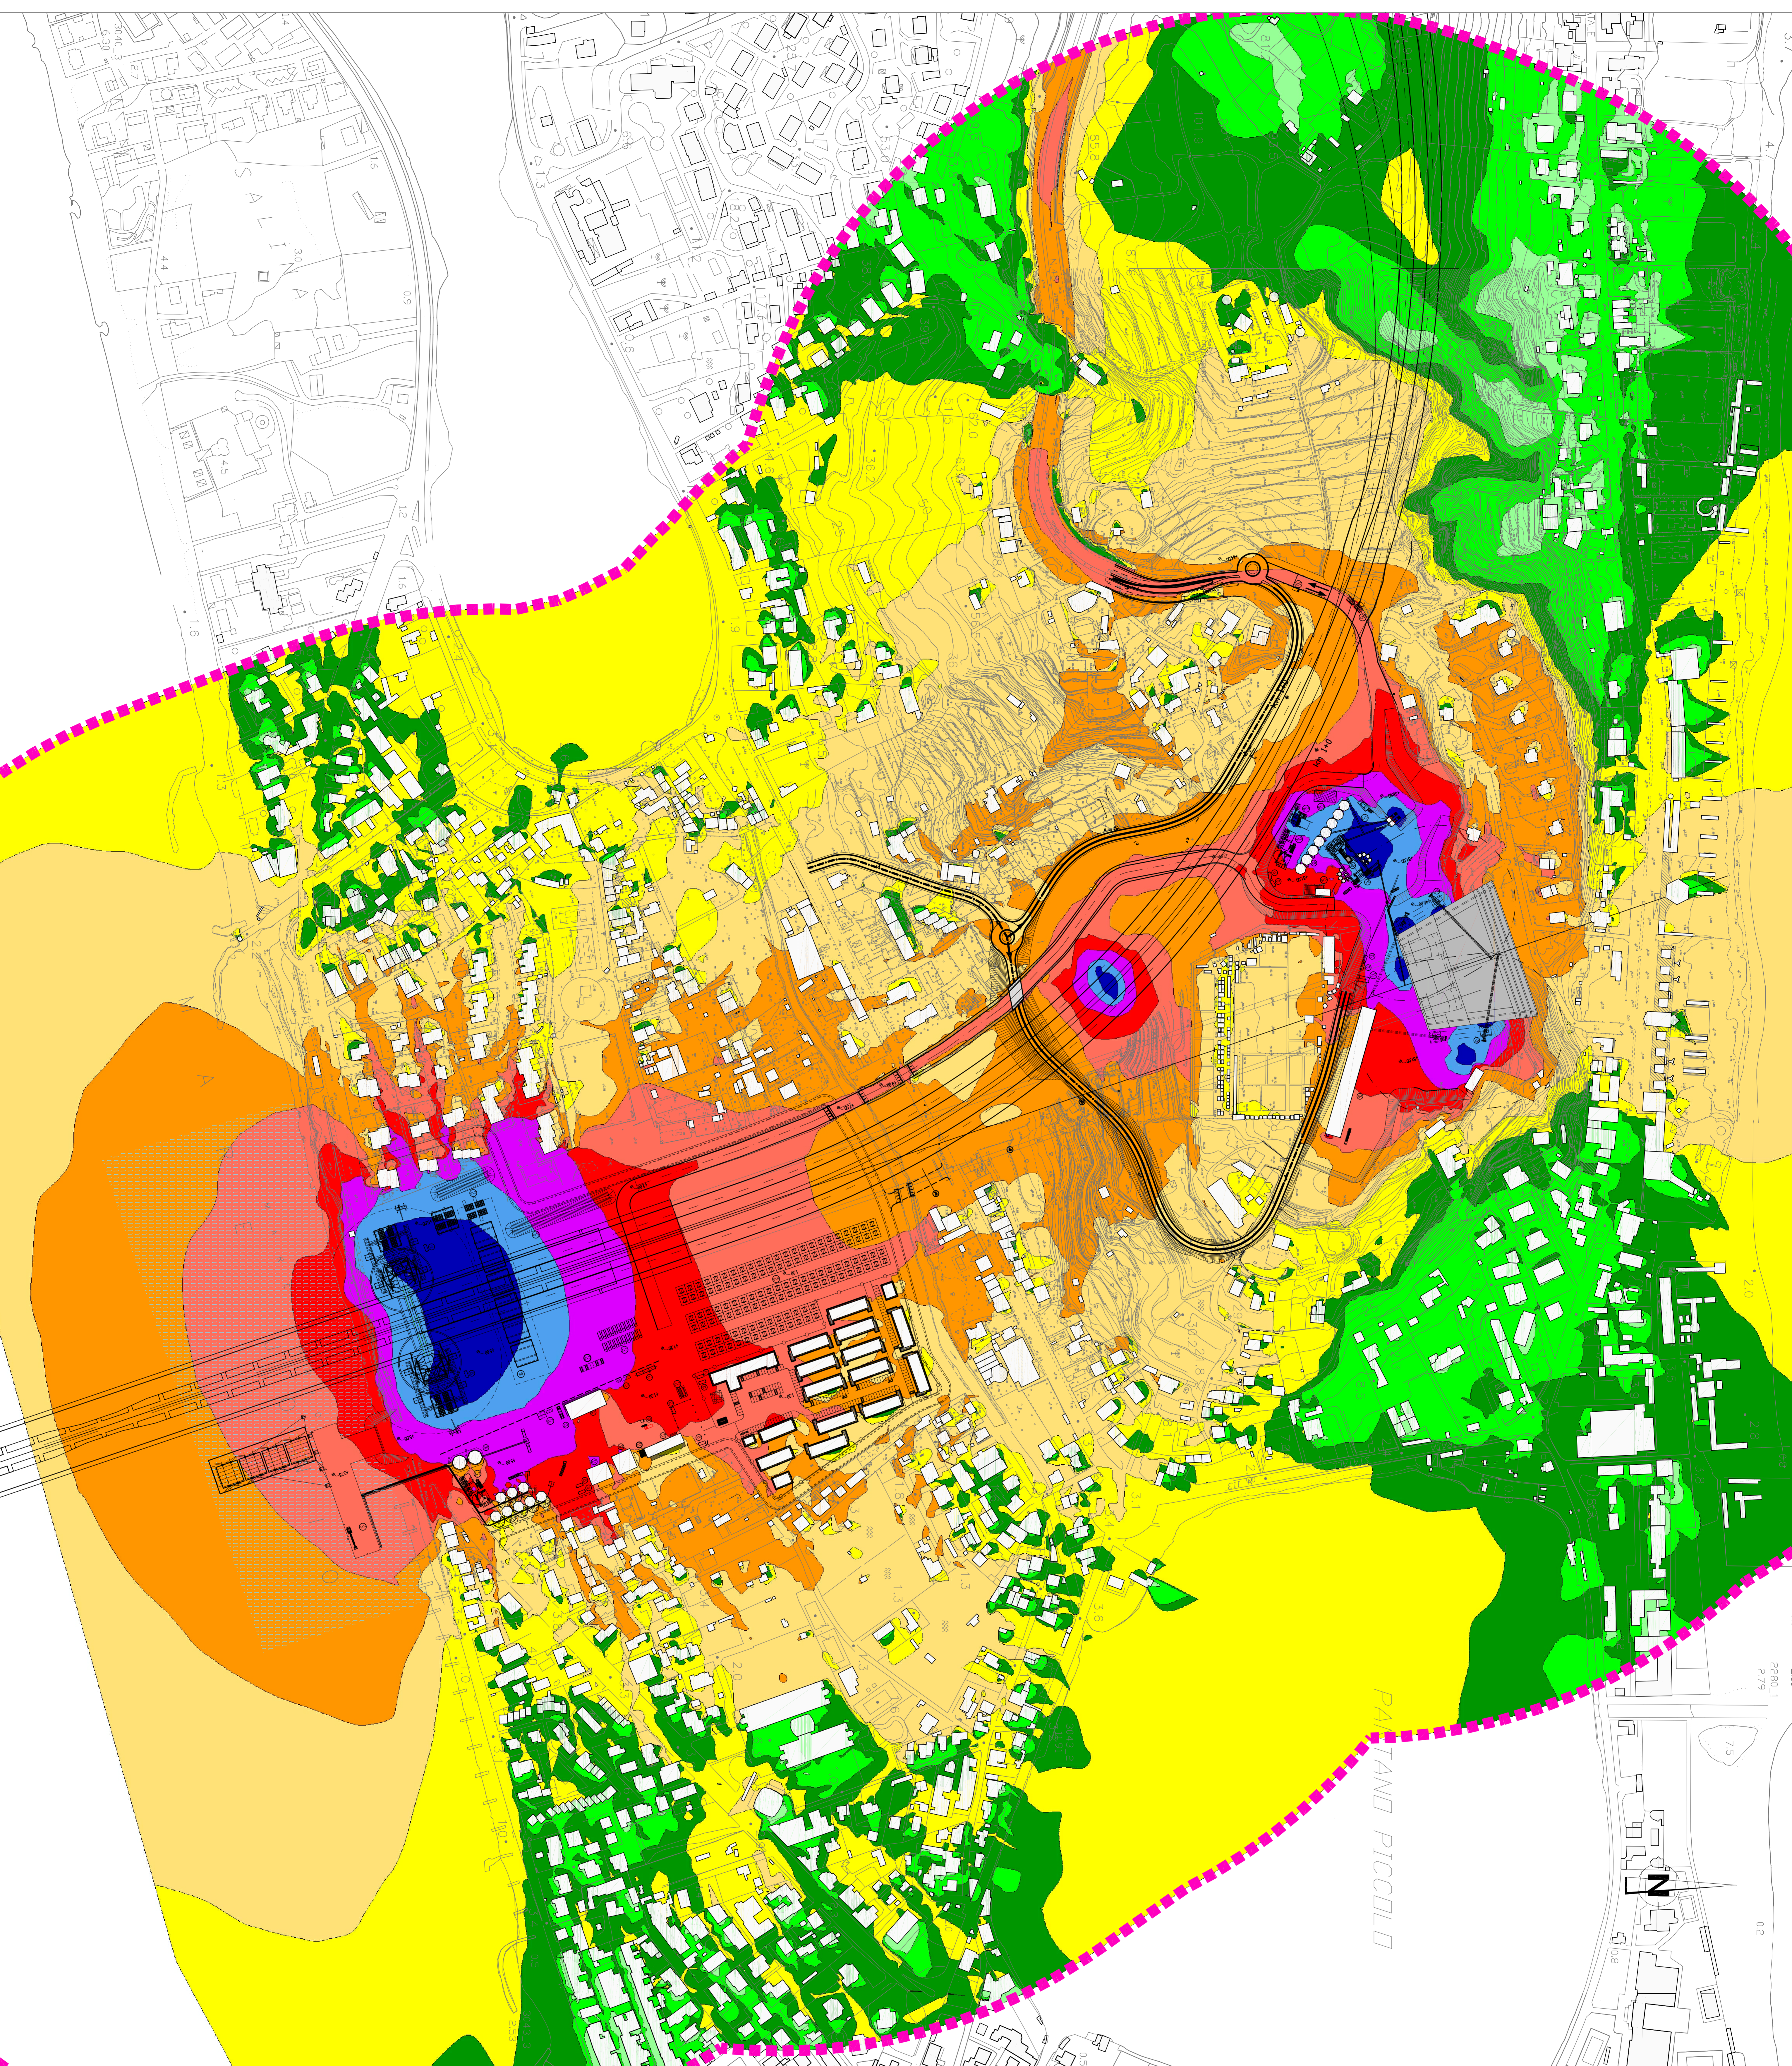

LEGENDA:

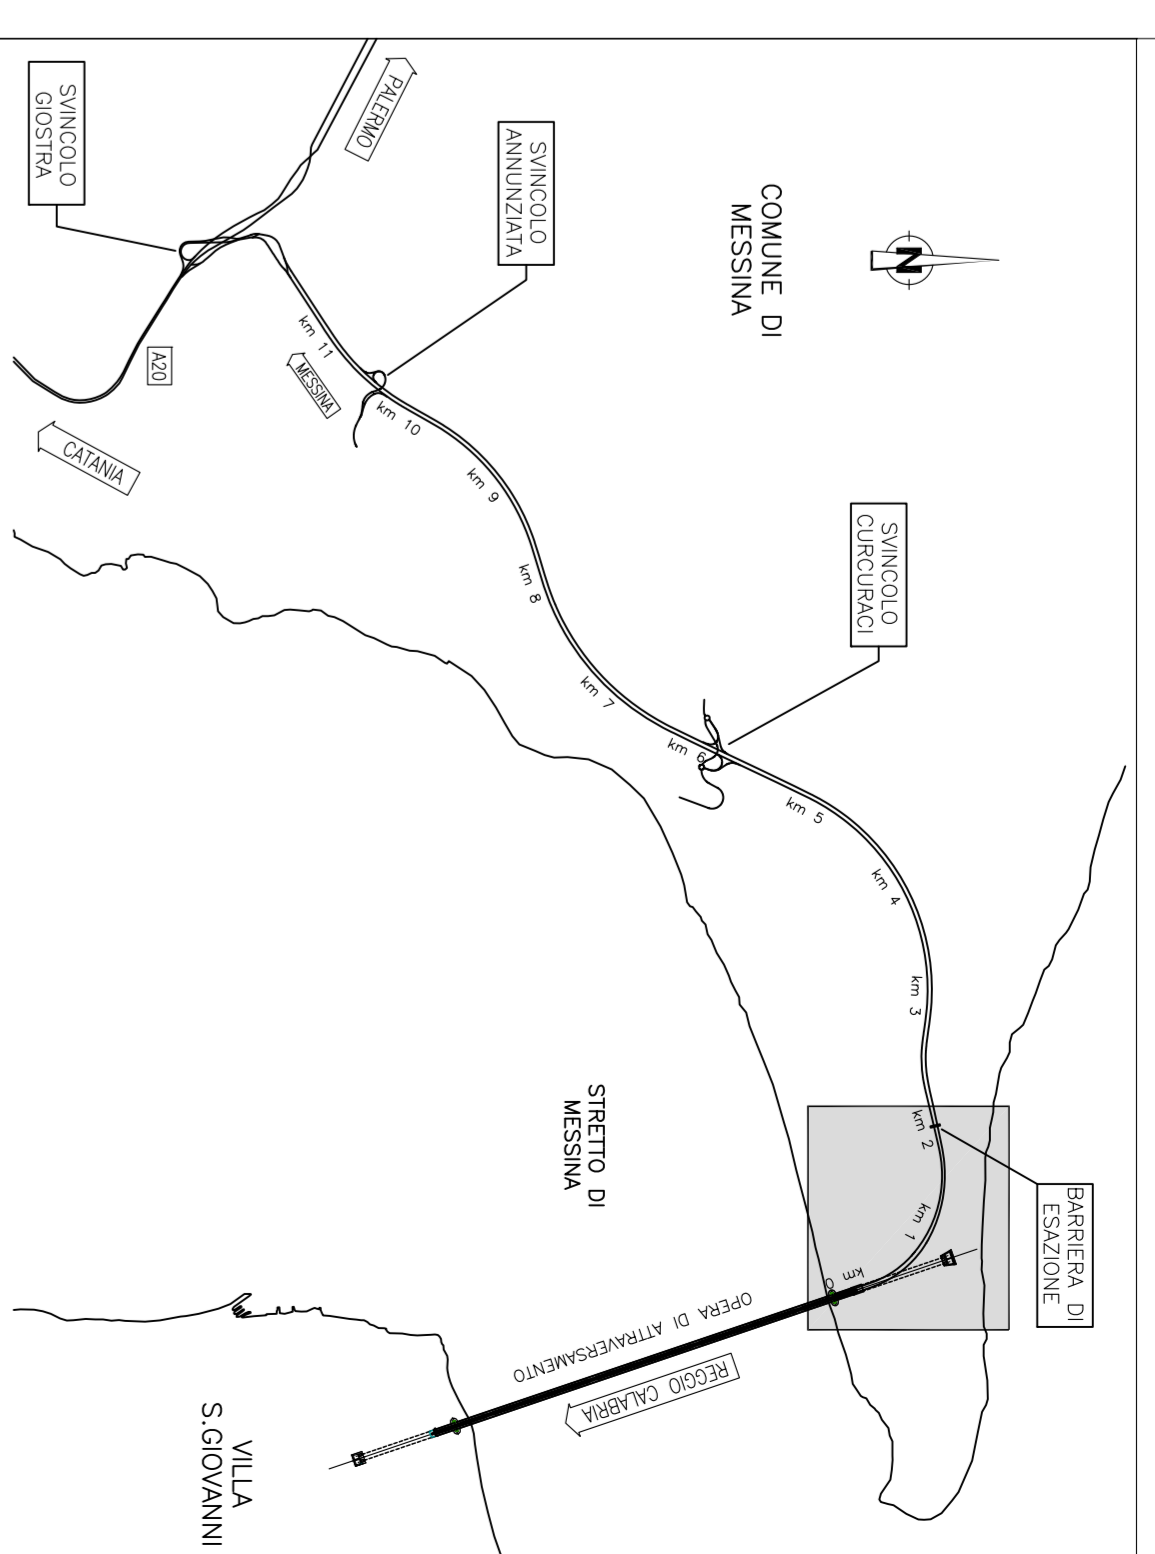

Livelli di Rumore Leq(6-22) in dBA

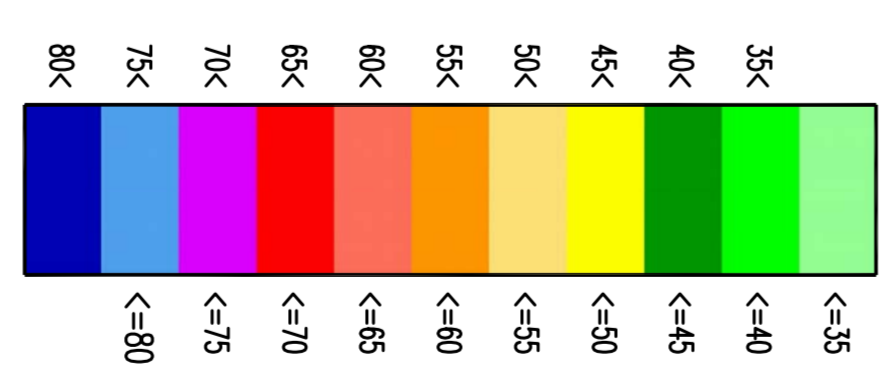

Stretto di Messina

EUROLINK

PONTE SULLO STRETTO DI MESSINA
 PROGETTO DEFINITIVO

EUROLINK S.p.A.
 SOCIETA' ITALIANA PER CONDOTTE D'ACQUA S.p.A. (Mandato)
 ACI S.p.A. - CONSORZIO STABILE (Mandato)

COLLEGAMENTI VERSANTE SICILIA **C20278_10**

OPERATIVI - LOGISTICI
 CANTIERI OPERATIVI
 CANTIERI IMPATTO PERIODO DIURNO - SCENARIO 1

SIMA
 L. PROGETTISTA
 Dott. Ing. D. Spagnoli
 Ordine Ingegneri Messina
 Dott. Ing. E. Poggi
 Ordine Ingegneri Messina
 n° 15438

STRETTO DI MESSINA
 L. COMMITTENTE CLIENTE
 Project Manager
 (Ing. P. Mecchiarini)

STRETTO DI MESSINA
 L. AMMINISTRATORE DELEGATO
 (Dott. P. Ganci)

