

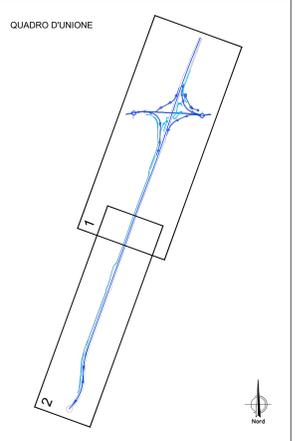


1

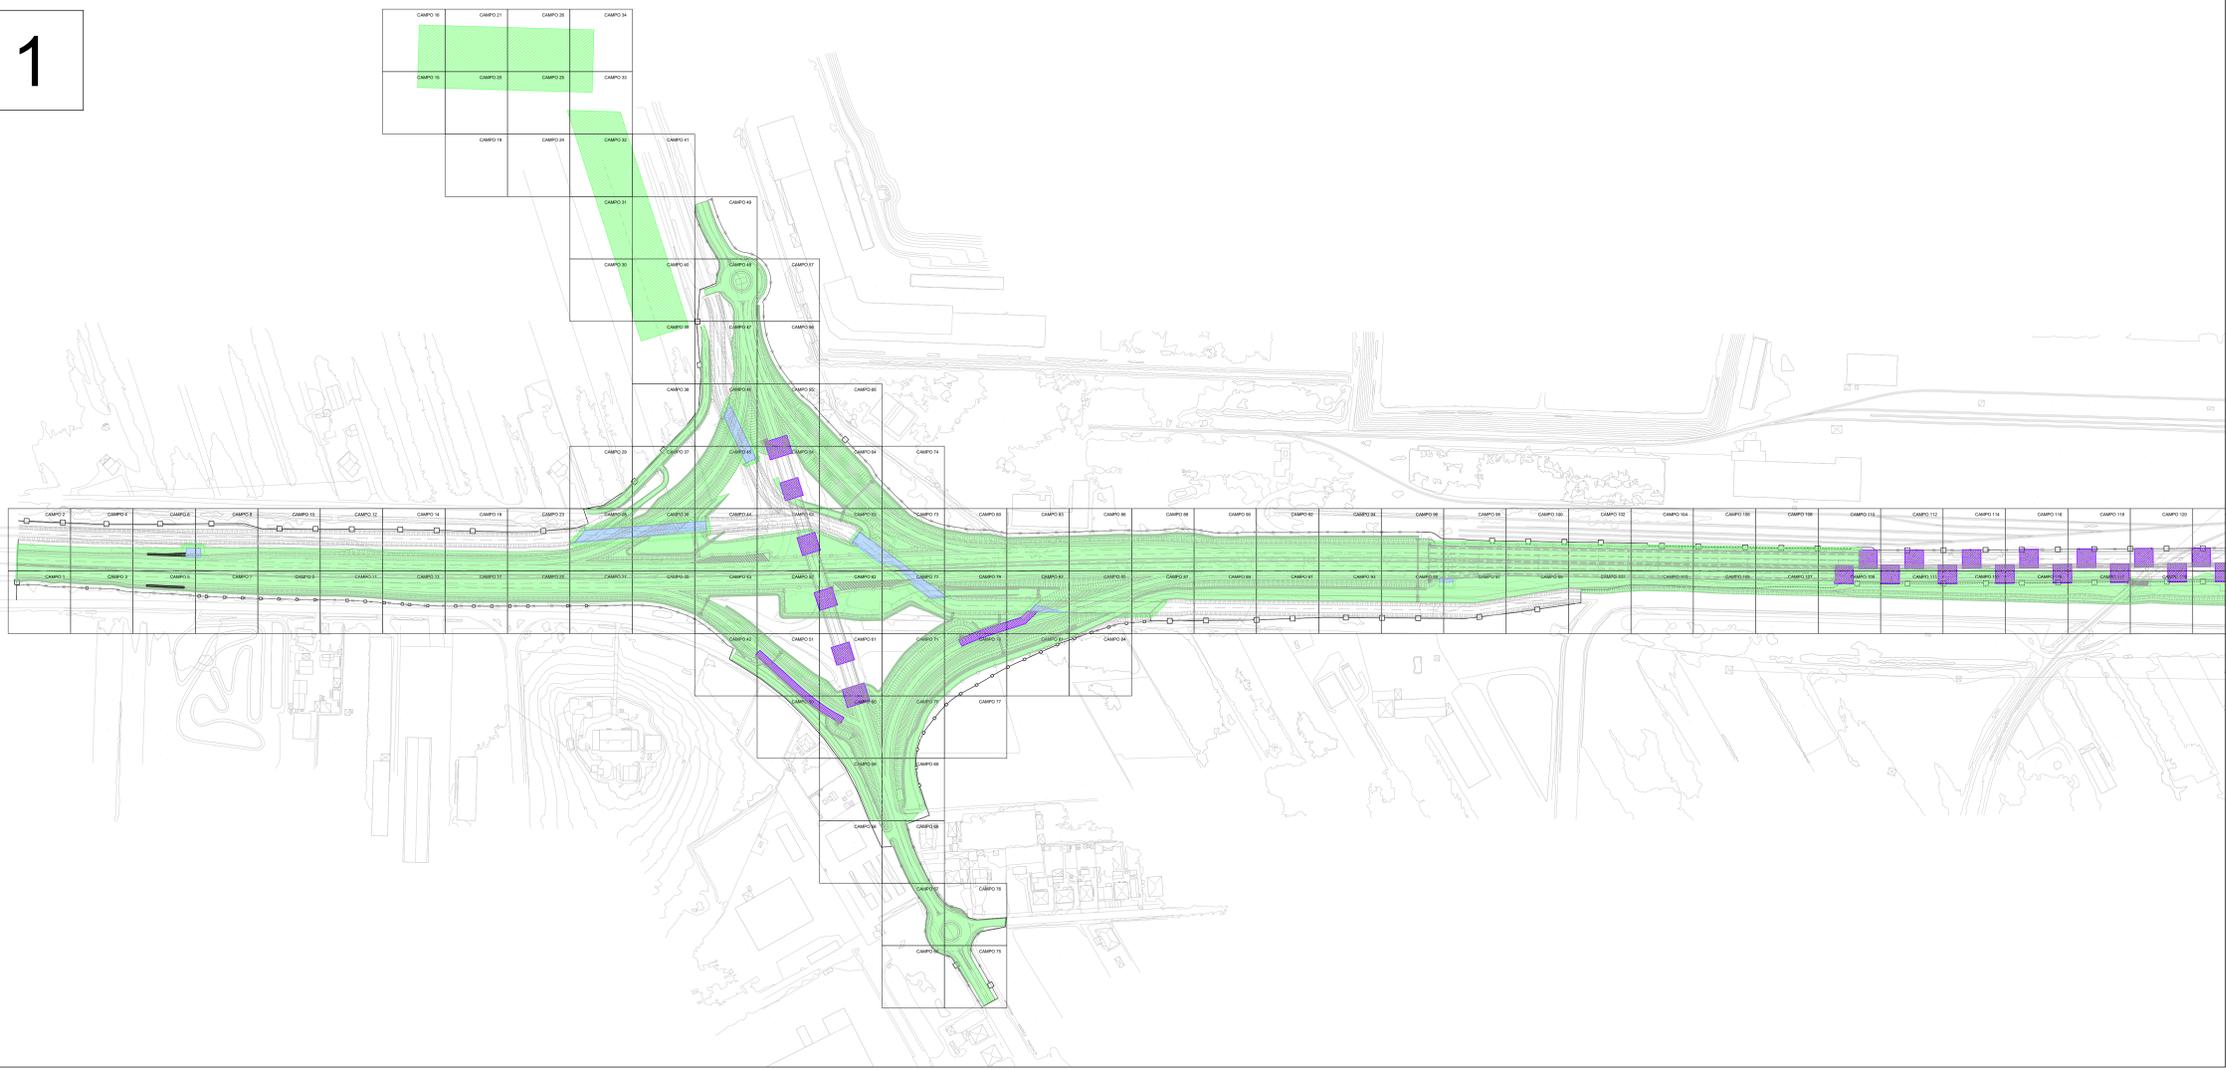


LEGENDA BONIFICA ORDIGNI BELLICI INTERVENTO			
INTERVENTO	DA CAMPO	A CAMPO	SUP. TOTALE (mq)
	BONIFICA DI SUPERFICIE E BONIFICA PROFONDA FINO A 3 m DAL P.C.: TRIVELLAZIONE FINO A 3 m CON GARANZIA FINO A 4 m A PARTIRE DAL P.C. SU TUTTE LE AREE IN CUI VERRANNO ESEGUITI GLI SCAVI SUPERIORI A 1 m E FINO A 3 m E DOVE INSISTERANNO IN MODO PERMANENTE LE OPERE.		181.561
	BONIFICA DI SUPERFICIE E BONIFICA PROFONDA FINO A 5 m DAL P.C.: TRIVELLAZIONE FINO A 5 m CON GARANZIA FINO A 6 m A PARTIRE DAL P.C. SU TUTTE LE AREE IN CUI VERRANNO ESEGUITI GLI SCAVI SUPERIORI A 5 m E FINO A 5 m		2.339
	BONIFICA DI SUPERFICIE E BONIFICA PROFONDA FINO A 7 m DAL P.C.: TRIVELLAZIONE FINO A 7 m CON GARANZIA FINO A 8 m A PARTIRE DAL P.C. SU TUTTE LE AREE IN CUI VERRANNO ESEGUITI GLI SCAVI SUPERIORI A 5 m E FINO A 7 m		8.939

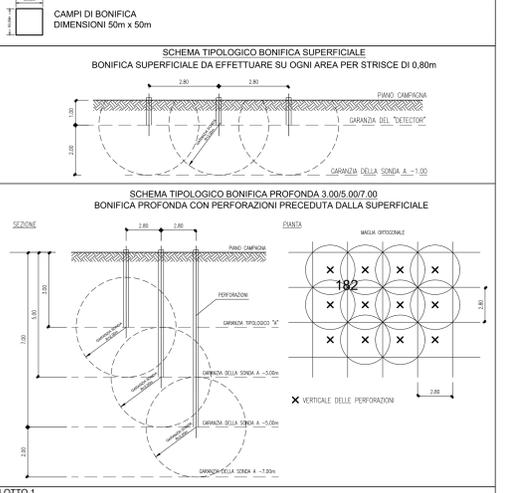

LOTTO 1
 Area da bonificare per procedere alle indagini preventive archeologiche

NOTA:
 Le perforazioni della Bonifica Profonda nel caso in cui lo strato roccioso si fermeranno a rifiuto della perforazione (cioè appena si raggiunge lo strato roccioso)

2

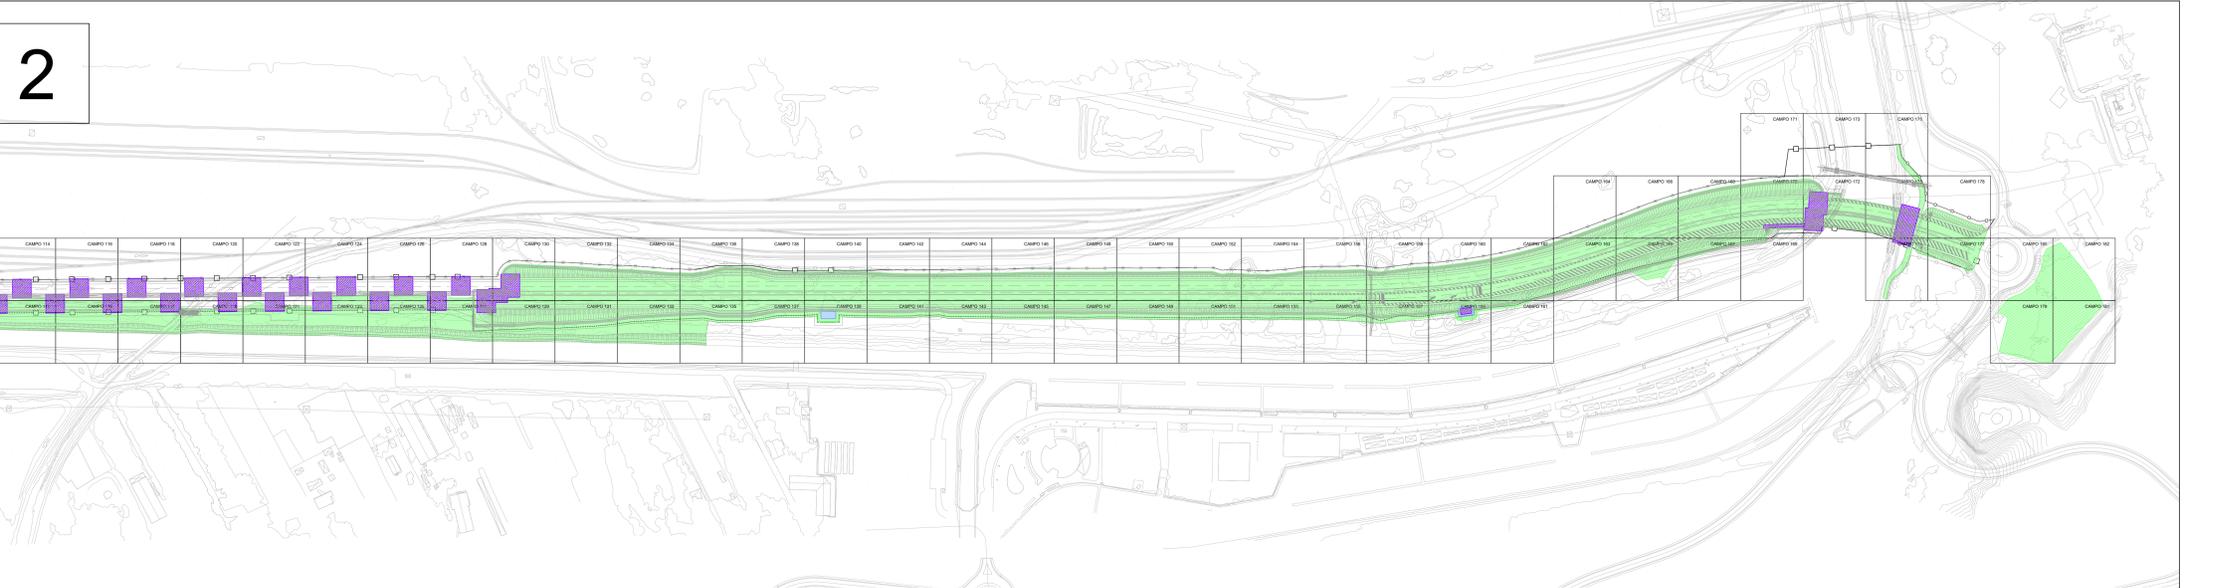




Direzione Progettazione e Realizzazione Lavori

S.S. 398 "Via Val di Cornia"
 Bretella di collegamento tra l'Autostrada Tirrenica A12
 e il Porto di Piombino
 LOTTO 1 - Svincolo di Geodetica-Gagno

PROGETTO ESECUTIVO

COD. F12

PROGETTAZIONE: ATI SINTAGMA - GDC - IERINA

IL RESPONSABILE DELL'INTEGRAZIONE DELLE PRESTAZIONI SPECIALISTICHE:
 Dott. Ing. Nando Granieri

IL GRUPPO DI PROGETTAZIONE:
SINTAGMA **GEOTECHNICAL** **ICARIA**
Processi di Ingegneria

IL PROGETTISTA:
 Dott. Ing. Luca Nani
 Ordine degli Ingegneri della Prov. di Perugia n° 4245

IL GEOLOGO:
 Dott. Geol. Giorgio Carquiglini
 Ordine dei Geologi della Regione Umbria n°108

IL REL. P.R.:
 Dott. Ing. F. Palmisani
 Dott. Ing. Antonio Scalabrando

IL COORDINATORE PER LA SICUREZZA IN FASE DI PROGETTAZIONE:
 Dott. Ing. Filippo Frattolero
 Ordine degli Ingegneri della Prov. di Perugia n° 43373

PROTOCOLLO DATA MARZO 2019

ELABORATI GENERALI
BONIFICA ORDIGNI BELLICI
Planimetria

CODICE PROGETTO	NOME FILE	REVISIONE	SCALA:
PROGETTO DPF112E1801	T00-EG04-CGV-PL01	A	1:2000
REV. A	Emisione	26/03/2019	M.De Furlis Luca Nani N.Granieri
REV.	DESCRIZIONE	DATA	REDATTO VERIFICATO APPROVATO