





DEVIAZIONE CANALI  
PLANIMETRIA  
SCALA 1:1000

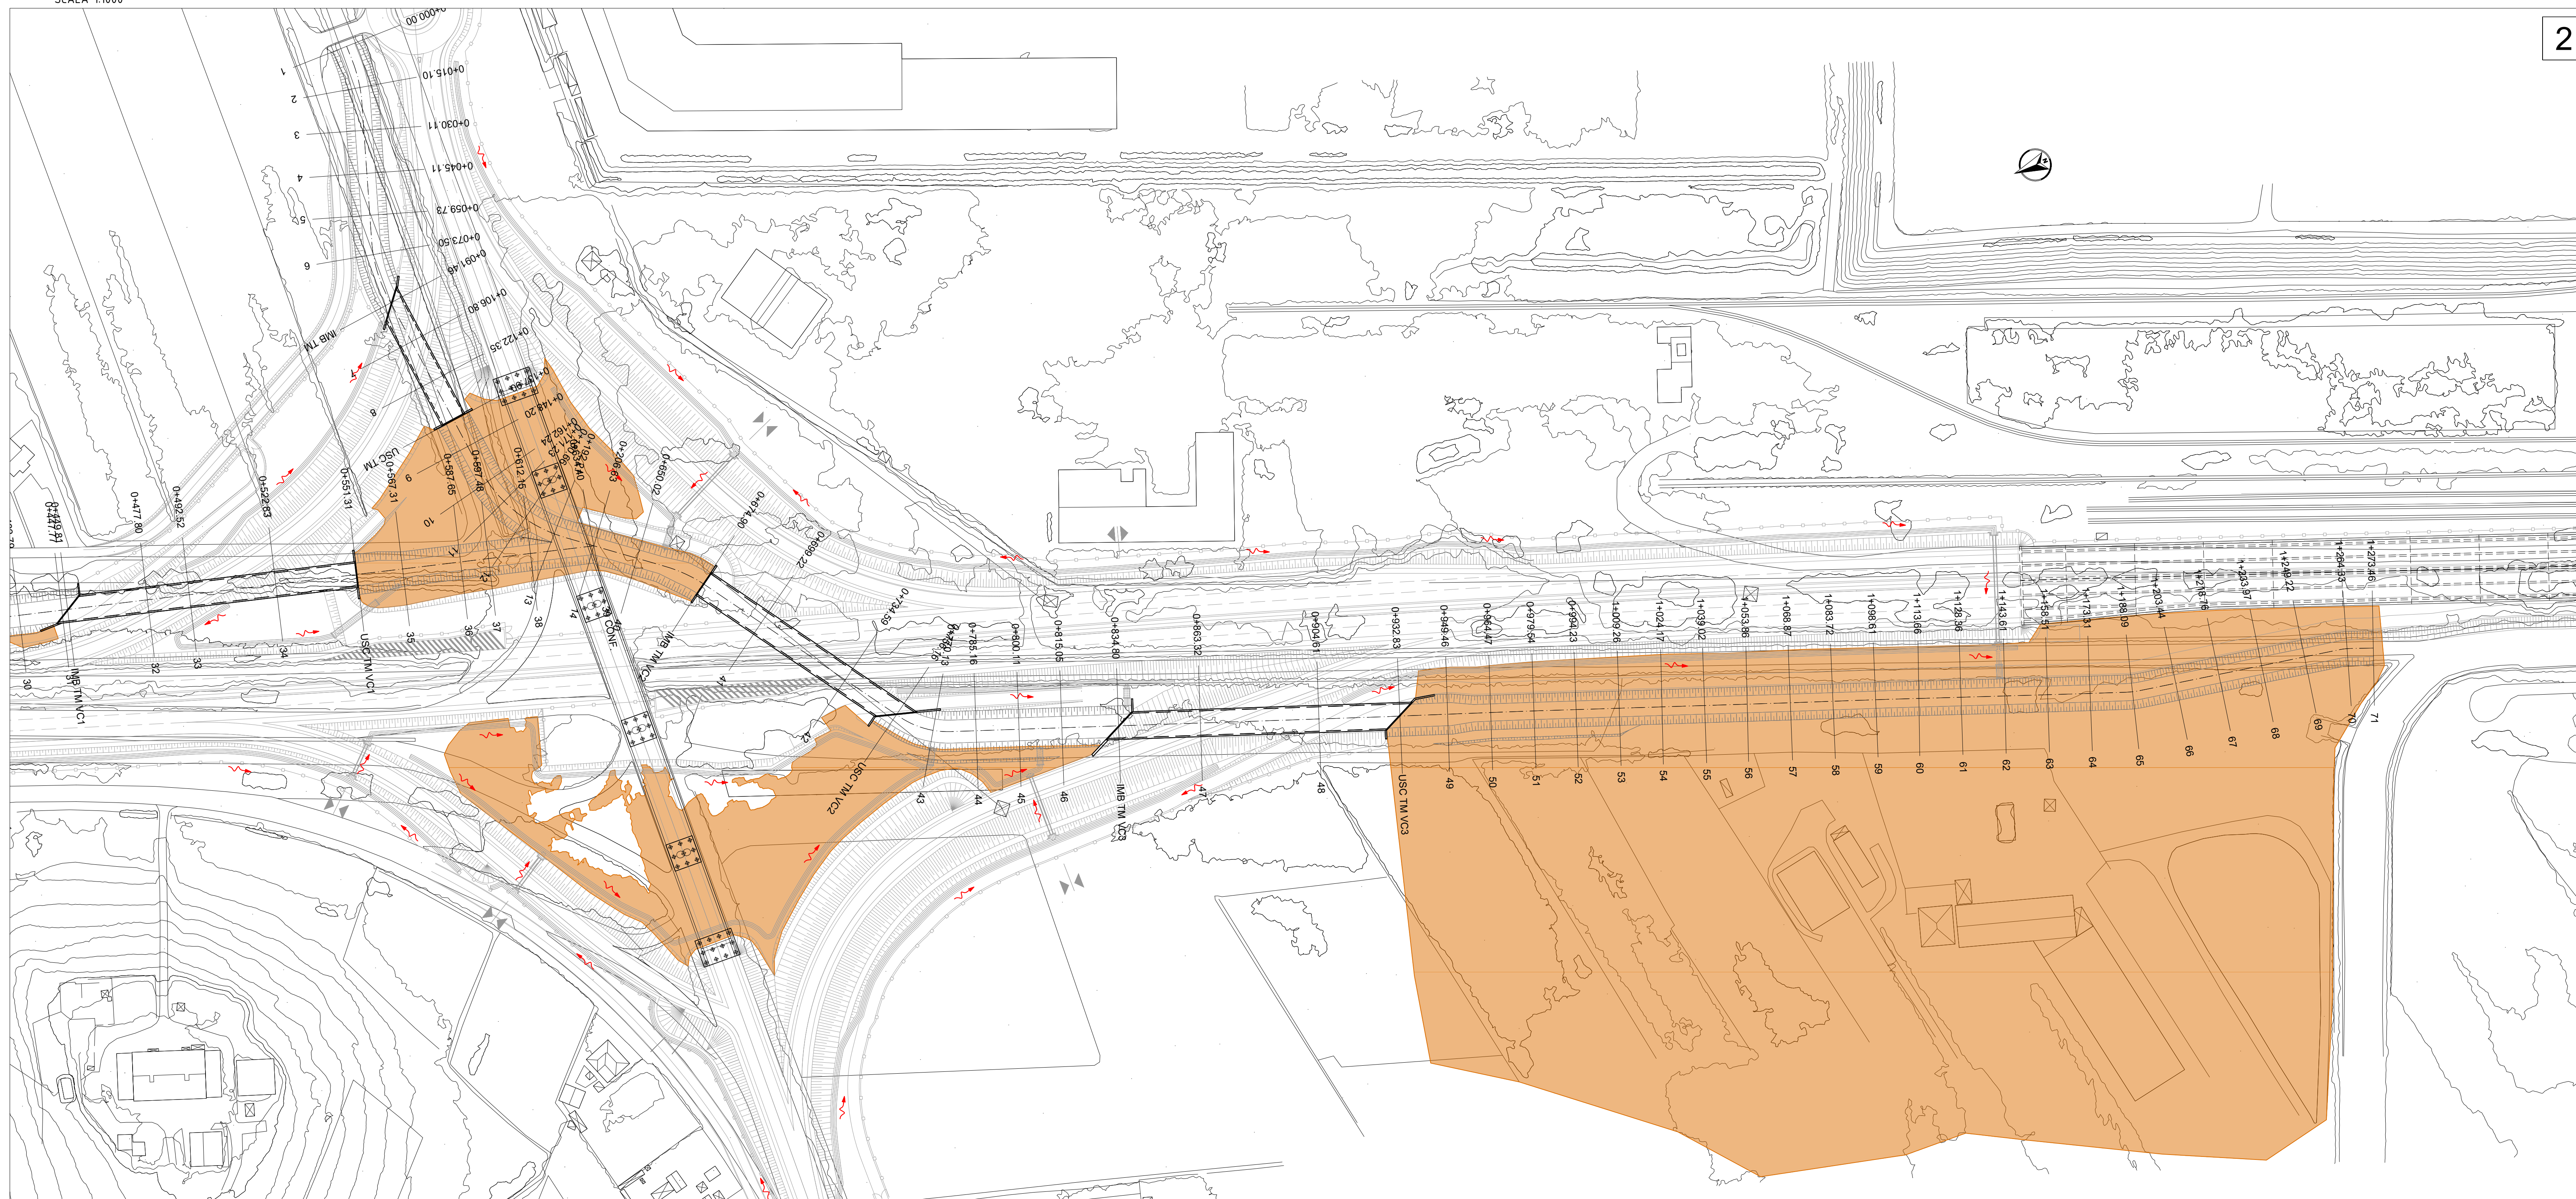

LEGENDA  
Aree esondabili a Tr=500 anni

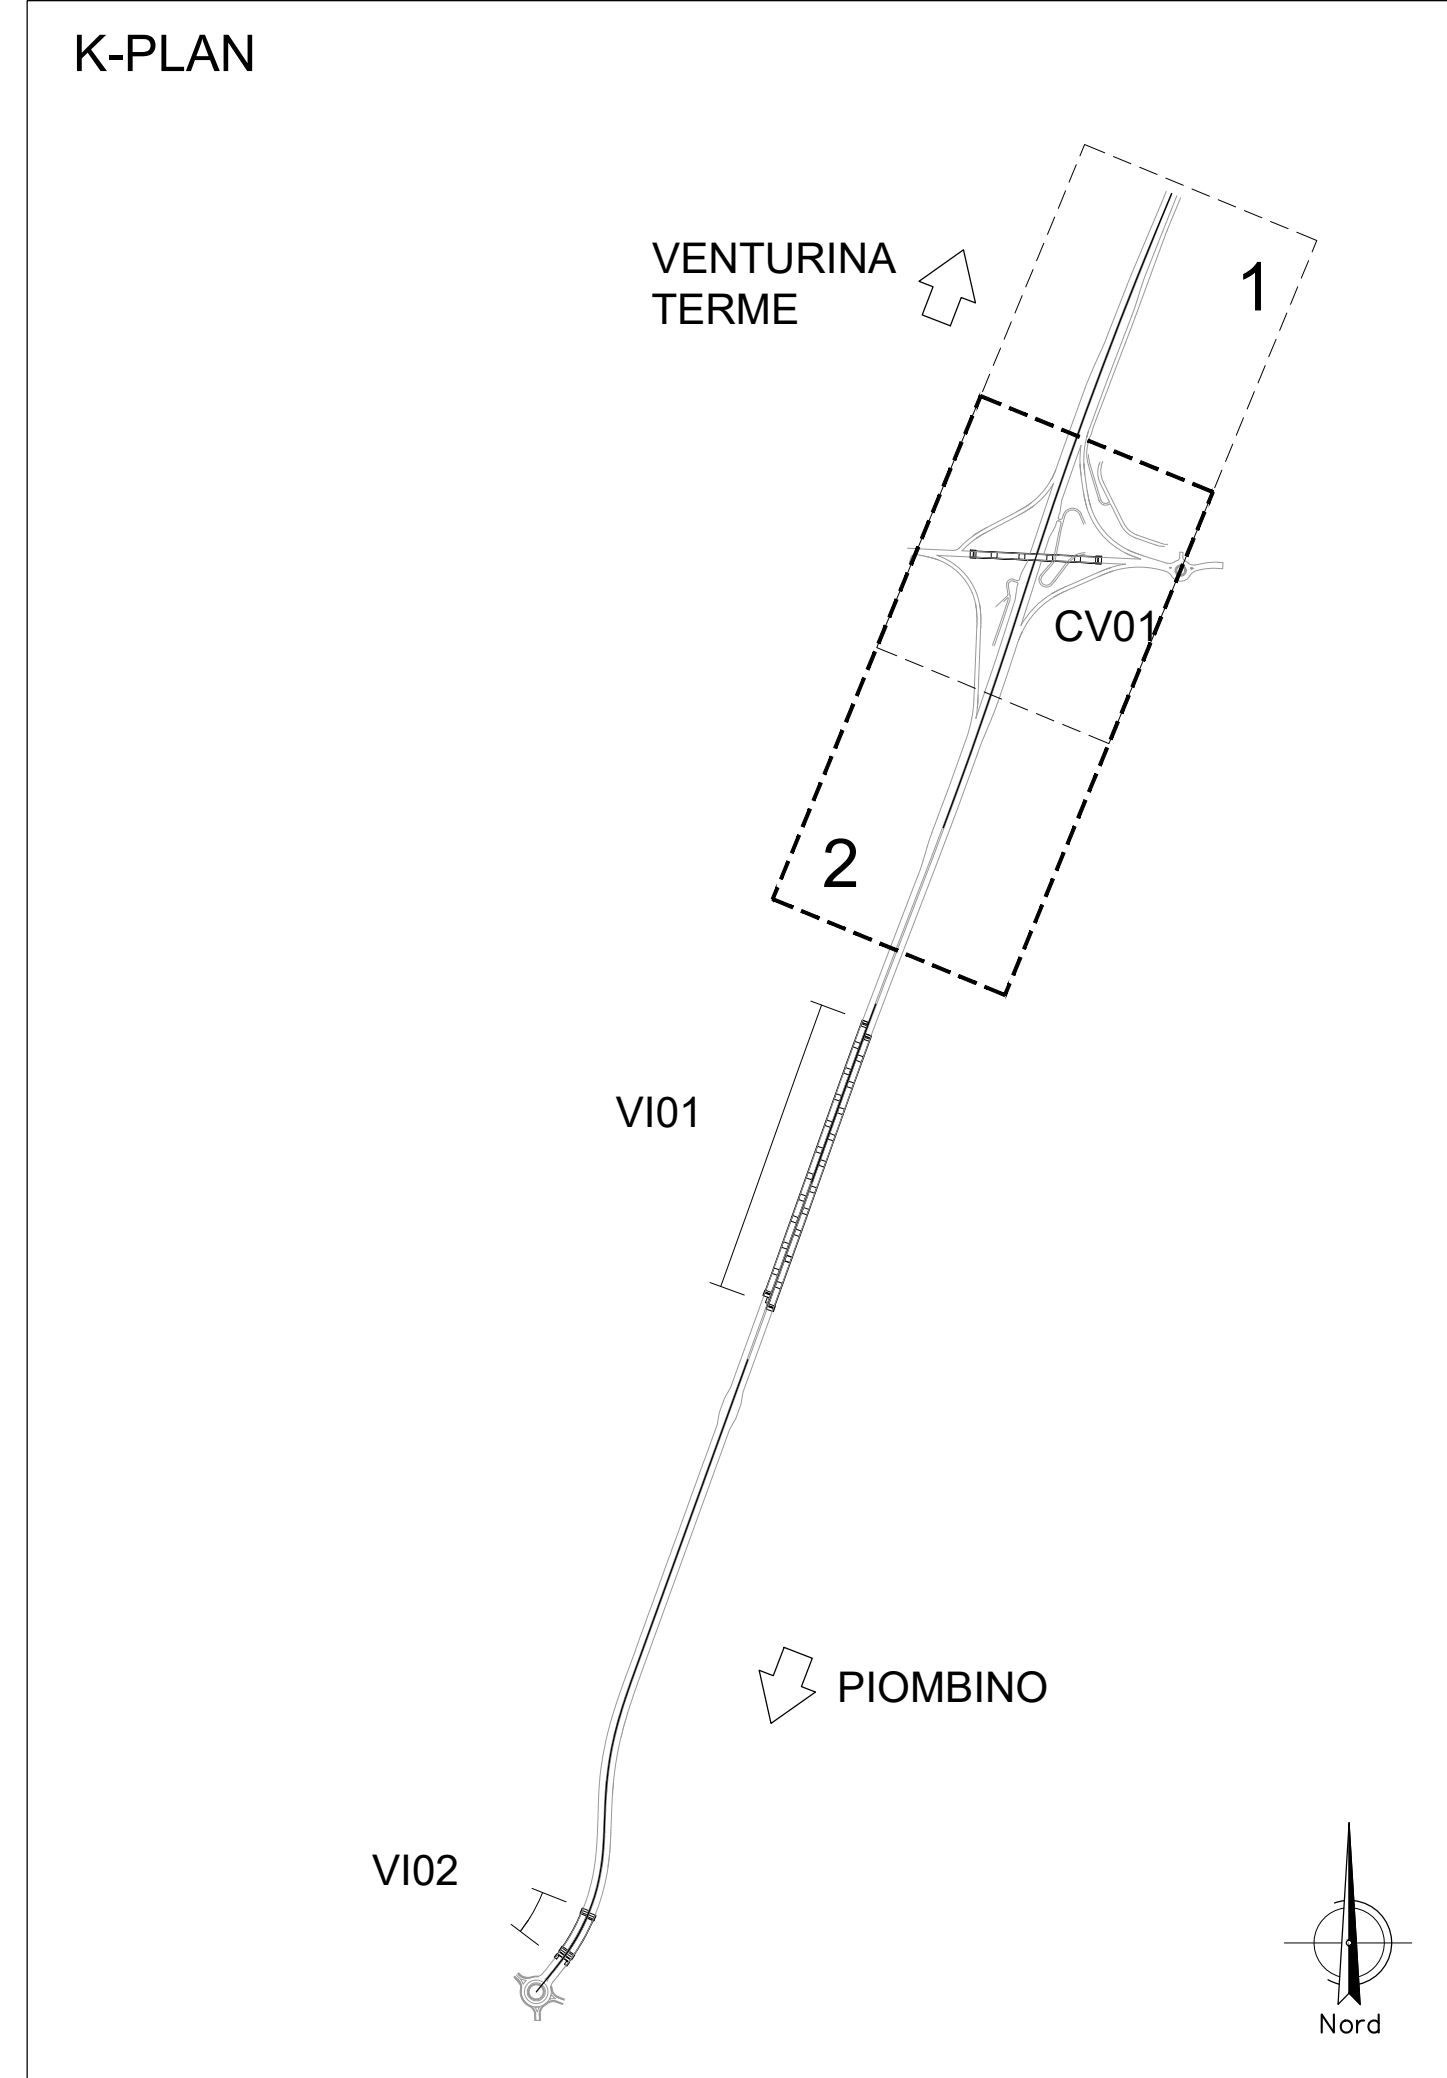

FOSSO VECCHIA CORNIA  
PROFILO  
SCALA 1:1000/100

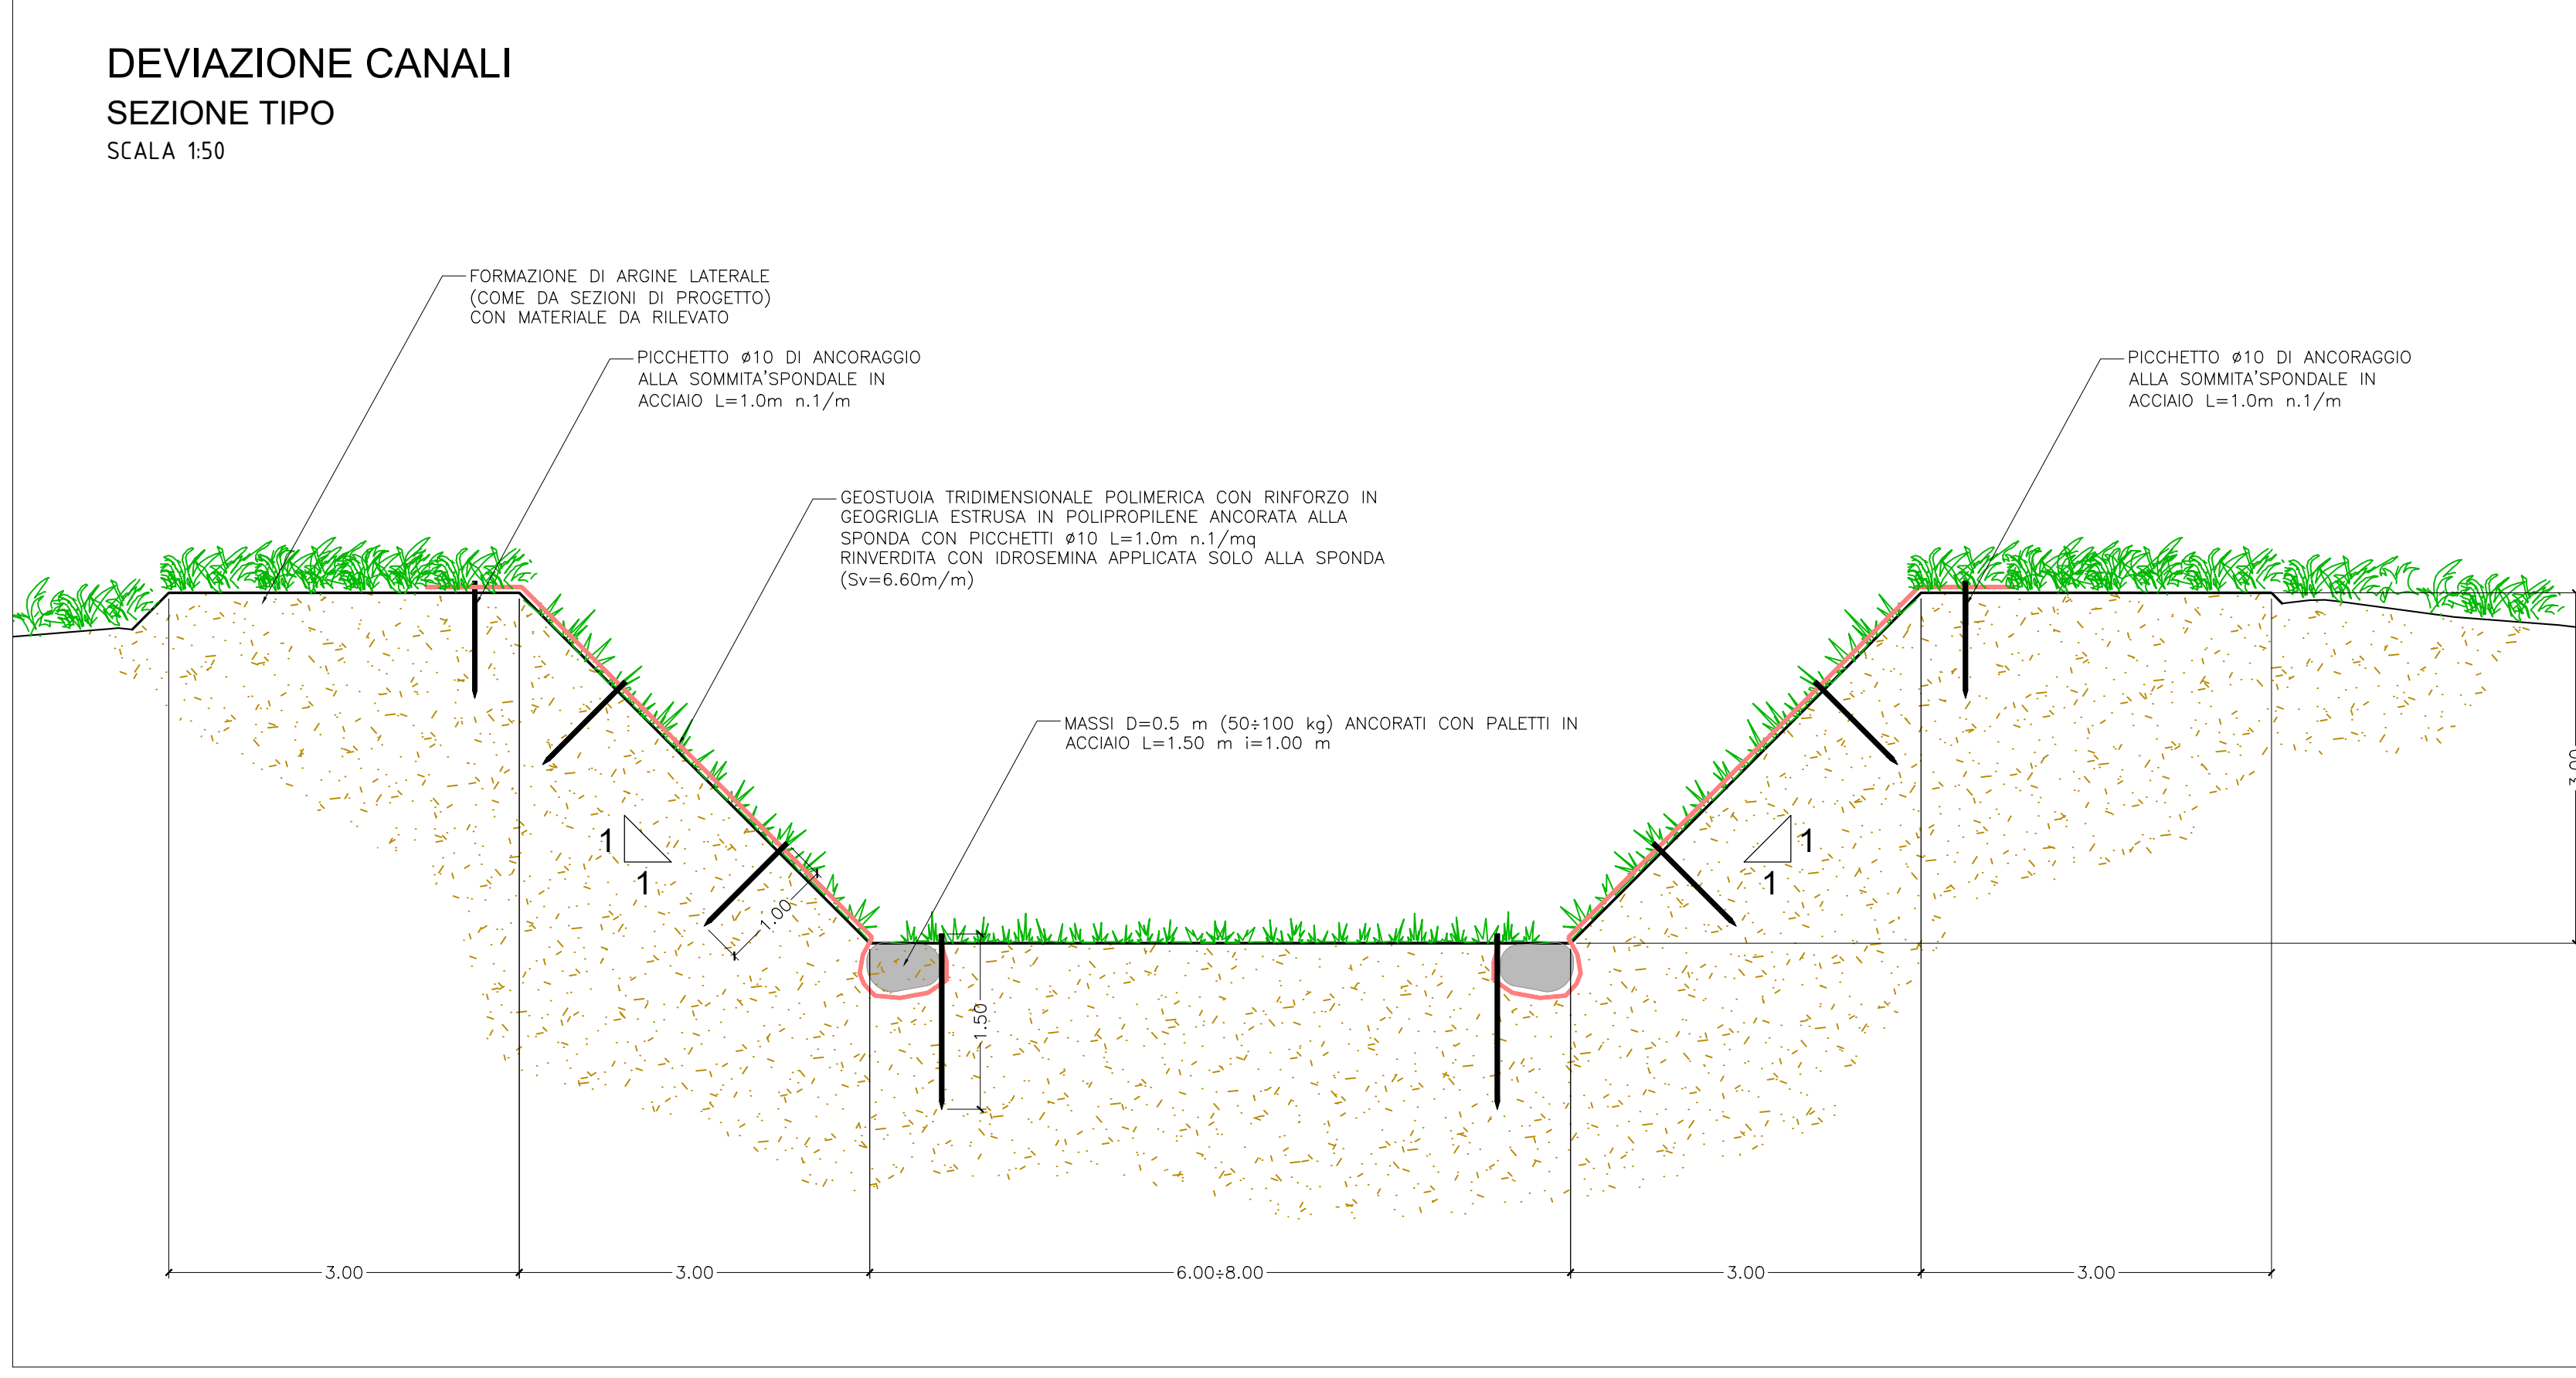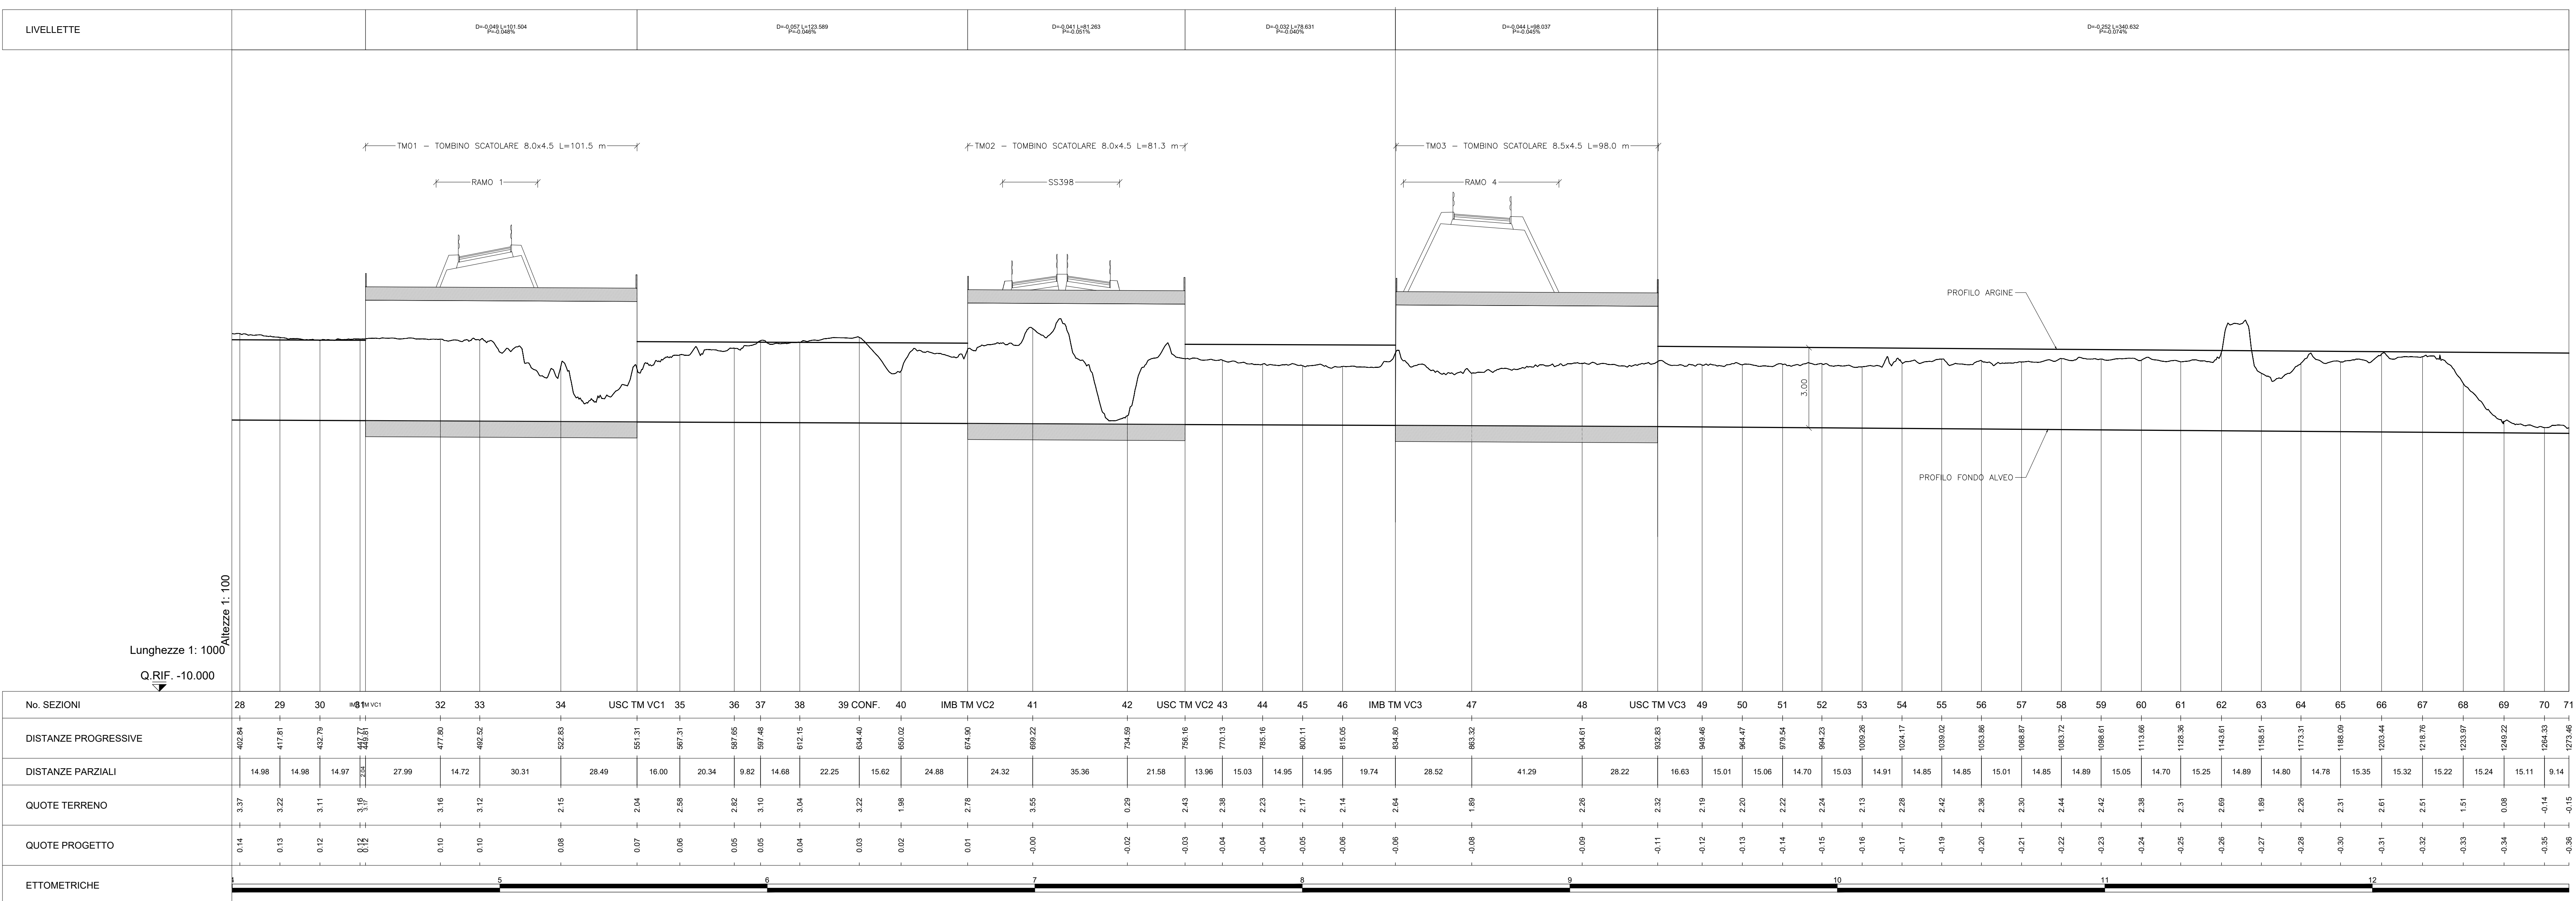

**Sanas** GRUPPO FS ITALIANI **90** Direzione Progettazione e Realizzazione Lavori

**S.S. 398 "Via Val di Cornia"**  
Bretella di collegamento tra l'Autostrada Tirrenica A12 e il Porto di Piombino  
LOTTO 1 - Svincolo di Geodetica-Gagno

PROGETTO ESECUTIVO COD. FI2

PROGETTAZIONE: <b>ATI SINTAGMA - GGG - DEPIA</b>		MANDANTE: <b>ICARIA</b>	
IL RESPONSABILE DELL'INTEGRAZIONE DELLE PRESTAZIONI SPECIALISTICHE: Dott. Ing. Sandro Grassi Ordine degli Ingegneri della Prov. di Perugia n° 4351		IL GRUPPO DI PROGETTAZIONE: MANDATARI: Dott. Ing. N. Grassi Dott. 
PROTOCOLLO	DATA	MARCHIO 2019	

IDROLOGIA ED IDRAULICA

Deviazione del canale Vecchia Cornia - Planimetria e profilo di progetto - Tav. 2 di 2

CODICE PROGETTO	PROV. N. PROG.	NOME FILE	REVISIONE	SCALA
DPF1112	E 1801	T001D001DRP02	A	1:1000/100
A	Emisore	28/03/2019	F. Grassi	V. Grassi
REV.	DESCRIZIONE	DATA	REDATTO	VERIFICATO